

III URBANLINE

Statinio projektuotojas: UAB „URBAN LINE“
Įmonės kodas: 300149157
Adresas: Liepkalnio g. 85, LT-02120 Vilnius
Tel. / el. p.: 8 699 19380 / info@urbanline.lt

STATYTOJAS:	Anykščių rajono savivaldybė
STATYTOJO ADRESAS:	J. Biliūno g. 23, 29111 Anykščiai
UŽSAKOVAS:	Anykščių rajono savivaldybės administracija
UŽSAKOVO ADRESAS:	J. Biliūno g. 23, 29111 Anykščiai
SUTARTIES PAVADINIMAS:	Estetizuotų viešųjų erdvių, įtraukiant K. Donelaičio ir Panevėžio gatves, Anykščių m. techninis projektas K. Donelaičio ir Panevėžio g. kapitalinio remonto, kitų inžinerinių statinių (poilsio aikštelės ties Šaltupio g.) rekonstravimo, akligatvio (nuo Šaltupio g.), kitų inžinerinių statinių (poilsio aikštelės ties Panevėžio g.) ir lietaus nuotekų tinklų statybos Anykščių mieste, Anykščių r. sav. techninis projektas <i>Anykščių senjojo miesto vieta (unikalus kodas 17147)</i> <i>Anykščių miesto istorinė dalis (unikalus kodas 17071)</i> <i>Anykščių regioninis parkas</i>
STATINIO PROJEKTO PAVADINIMAS:	
STATINIO PROJEKTO NUMERIS:	UL-21-0144
STATINIO PROJEKTO ETAPAS:	Naujo statinio statybos, statinio rekonstravimo ir statinio kapitalinio remonto techninis projektas 01 Susisiekimo komunikacijos: gatvės (K. Donelaičio g. unik. Nr. 3498-5027-2014); 02 Susisiekimo komunikacijos: gatvės (Panevėžio g. unik. Nr. 3495-5013-5014); 03 Susisiekimo komunikacijos: akligatvis (nuo Šaltupio g.); 04 Kiti inžineriniai statiniai: kitos paskirties inžineriniai statiniai (Poilsio aikštelė ties Šaltupio g. unik. Nr. 4400-2395-4176); 05 Kiti inžineriniai statiniai: kitos paskirties inžineriniai statiniai (Poilsio aikštelė ties Panevėžio g.); 06 Inžineriniai tinklai: nuotekų šalinimo tinklai; 07 Inžineriniai tinklai: elektros tinklai (AB ESO); 08 Inžineriniai tinklai: elektros tinklai (gatvės apšvietimas); 09 Inžineriniai tinklai: ryšių (telekomunikacijos) tinklai. 01,02,03 Neypatingieji statiniai (patikslinta); 04, Nesudėtingieji statiniai, II grupė; 05,07,08,09 Nesudėtingieji statiniai, I grupė; 06 Neypatingieji statiniai.
STATINIO PAVADINIMAS:	
STATINIO KATEGORIJA:	
STATINIO PROJEKTO DALIS:	Projektiniai pasiūlymai
BYLOS ŽYMUO:	PP
BYLOS LAIDOS ŽYMUO:	0
BYLOS IŠLEIDIMO DATA:	2022-02

Statytojas

Tvirtinu

Projektuotojas ir pareigos

Kvalifikaciją
patvirtinančio dok. Nr.

Vardas Pavardė

UAB „URBAN LINE“ DIREKTORIUS

Vitalijus Aleksandrovas

STATINIO PROJEKTO VADOVAS

37326

Robertas Jautakis

STATINIO PROJEKTO DALIES BYLŲ SUDĖTIES ŽINIARAŠTIS

Eil. Nr.	Bylos žymuo	Laida	Bylos pavadinimas	Pastabos
1.	PP	0	Projektiniai pasiūlymai	

STATINIO PROJEKTO DALIES DOKUMENTŲ ŽINIARAŠTIS TEKSTINIAI DOKUMENTAI

Dokumento žymuo	Lapų sk.	Laida	Dokumento pavadinimas	Pastabos	Lapo Nr.
-	1	0	Antraštinis lapas		1
UL-21-0144-XX-PP.PDŽ-01	2	0	Statinio projekto dalies bylų ir dokumentų sudėties žiniaraštis		2-3
-	3	0	Projektinių pasiūlymų rengimo užduotis		4-6
UL-21-0144-XX-PP.AR-01	8	0	Aiškinamasis raštas		7-14

GRAFINIAI DOKUMENTAI

Dokumento žymuo	Lapų sk.	Laida	Dokumento pavadinimas	Pastabos	Lapo Nr.
UL-21-0144-XX-PP.B-01	3	0	Dangų ir eismo organizavimo planas (Projektiniai pasiūlymai) M 1:200		15-17

PRIDEDAMIEJI DOKUMENTAI

Dokumento žymuo	Lapų sk.	Laida	Dokumento pavadinimas	Pastabos	Lapo Nr.
-	8	-	Įmonės bei specialistų, rengusių PP, atestatų kopijos		18-23
-	1	-	Projekto atsakingų darbuotojų paskyrimo dokumentas		24
-	4	-	Nekilnojamo turto registro centrinio duomenų banko išrašai (Unik. Nr. 3498-5027-2014, Unik. Nr. 3495-5013-5014, Unik. Nr. 4400-2395-4176)		25-28
-	10	-	Nekilnojamojo daikto kadastrinių matavimų byla (Registro Nr. 90/11021)		29-38
-	8	-	Nekilnojamojo daikto kadastrinių matavimų byla (Registro Nr. 90/110370)		39-48
-	13	-	Nekilnojamojo daikto kadastrinių matavimų byla (Registro Nr. 44/1529188)		49-61

0	2022-02	Projektiniai pasiūlymai					
Laida	Išleidimo data	Laidos statusas. Keitimo priežastis (jei taikoma)					
Kval. patv. dok. Nr.	III URBANLINE Liepkalnio g. 85, LT-02120 Vilnius; Tel. Nr.: 8 699 19380; Įmonės kodas: 300149157		Komplekso pavadinimas K. DONELAIČIO IR PANEVĖŽIO G. KAPITALINIO REMONTO, KITŲ INŽINERINIŲ STATINIŲ (POILSIO AIKŠTELĖS TIES ŠALTUPIO G.) REKONSTRAVIMO, AKLIGATVIO (NUO ŠALTUPIO G.), KITŲ INŽINERINIŲ STATINIŲ (POILSIO AIKŠTELĖS TIES PANEVĖŽIO G.) IR LIETAUS NUOTEKŲ TINKLŲ STATYBOS ANYKŠČIŲ MIESTE, ANYKŠČIŲ R. SAV. TECHNINIS PROJEKTAS				
			Statinio numeris ir pavadinimas -				
			37326	SPV	R. Jautakis	Dokumento pavadinimas: STATINIO PROJEKTO DALIES SUDĖTIES ŽINIARAŠTIS	
			36982	SPDV S	R. Jautakis		
	PI S	B. Kundelytė					
	PI Arch	I. Stasevičiūtė					
LT	Statytojas ir (arba) Užsakovas ANYKŠČIŲ RAJONO SAVIVALDYBĖ		Dokumento žymuo UL-21-0144-XX-PP.PDŽ-01		Lapas 1		
					Lapų 2		

-	27	-	Inžinerinių topografinių tyrinėjimų ataskaitos		63-88
-	1	-	Licencijuotos projektavimo programinės įrangos sąrašas		89

Dokumento žymuo	Lapas	Lapų	Laida
UL-21-0144-XX-PP.PDŽ-01	2	2	0

TVIRTINU:

Architektūros ir urbanistikos
skyriaus vedėja
Daiva Gasiūnienė

PROJEKTINIŲ PASIŪLYMŲ RENGIMO UŽDUOTIS

I. BENDRA INFORMACIJA

1. **Statytojas:** Anykščių rajono savivaldybė, J. Biliūno g. 23, LT-29111 Anykščiai;
2. **Sutarties pavadinimas:** Estetizuotų viešųjų erdvių, įtraukiant K. Donelaičio ir Panevėžio gatves, Anykščių m. techninis projektas;
3. **Projekto pavadinimas:** K. Donelaičio ir Panevėžio g. kapitalinio remonto, kitų inžinerinių statinių (poilsio aikštelės ties Šaltupio g.) rekonstravimo, akligatvio (nuo Šaltupio g.), kitų inžinerinių statinių (poilsio aikštelės ties Panevėžio g.) ir lietaus nuotekų tinklų statybos Anykščių mieste, Anykščių r. sav. techninis projektas;
4. **Statinio paskirtis ir jo paskirties pagrindiniai rodikliai:** Susisiekimo komunikacijos: gatvės (K. Donelaičio g. unik. Nr. 3498-5027-2014); Susisiekimo komunikacijos: gatvės (Panevėžio g. unik. Nr. 3495-5013-5014); Susisiekimo komunikacijos: akligatvis (nuo Šaltupio g.); Kiti inžineriniai statiniai: kitos paskirties inžineriniai statiniai (Poilsio aikštelė ties Šaltupio g.); Kiti inžineriniai statiniai: kitos paskirties inžineriniai statiniai (Poilsio aikštelė ties Panevėžio g.); Inžineriniai tinklai: nuotekų šalinimo tinklai; Inžineriniai tinklai: elektros tinklai (AB ESO); Inžineriniai tinklai: elektros tinklai (gatvės apšvietimas); Inžineriniai tinklai: ryšių (telekomunikacijos) tinklai.
5. **Statybos rūšis:** Naujo statinio statyba; Statinio rekonstravimas; Statinio kapitalinis remontas.
6. **Statinio kategorija:** Neypatingieji statiniai (patikslinta); Nesudėtingieji statiniai, II grupė; Nesudėtingieji statiniai, I grupė; Neypatingieji statiniai;
7. **Statinio projekto rengimo etapas:** Projektiniai pasiūlymai;
8. **Projektinių pasiūlymų paskirtis:** Informuoti visuomenę apie visuomenei svarbaus statinio ar statinio dalies numatomą projektavimą (STR 1.04.04:2017 „Statinio projektavimas, projekto ekspertizė“ 60 punktas, 13 priedo 3.2 punktas);
9. **Projektinių pasiūlymų sudėtis:** Projektinius pasiūlymus parengti vadovaujantis STR 1.04.04:2017 „Statinio projektavimas, projekto ekspertizė“ 13 priedu;
10. **Statinių grupės sudėtis:**
 - Susisiekimo komunikacijos: gatvės (K. Donelaičio g. unik. Nr. 3498-5027-2014);
 - Susisiekimo komunikacijos: gatvės (Panevėžio g. unik. Nr. 3495-5013-5014);
 - Susisiekimo komunikacijos: akligatvis (nuo Šaltupio g.);
 - Kiti inžineriniai statiniai: kitos paskirties inžineriniai statiniai (Poilsio aikštelė ties Šaltupio g.);
 - Kiti inžineriniai statiniai: kitos paskirties inžineriniai statiniai (Poilsio aikštelė ties Panevėžio g.);
 - Inžineriniai tinklai: nuotekų šalinimo tinklai;
 - Inžineriniai tinklai: elektros tinklai (AB ESO);
 - Inžineriniai tinklai: elektros tinklai (gatvės apšvietimas);
 - Inžineriniai tinklai: ryšių (telekomunikacijos) tinklai.
11. **Funkciniai (paskirties) ir naudojimo (eksploataciniai) reikalavimai statiniui (statinių grupei):**
 - 11.1. Esami statinių duomenys:
 - K. Donelaičio gatvė:

Kopija tikra

Projekto vadovas
Robertas Jantakis
Atestato Nr. 37326



- Gatvės kategorija – D₂;
 - Gatvės pradžia – sankryža su Dariaus ir Girėno g.;
 - Gatvės ilgis – apie 154 m;
 - Važiuojamoji dalis – blogos būklės asfalto danga, plotis – apie 9,5-11,0 m;
 - K. Donelaičio g yra registruotas inžinerinis statinys, unik. Nr. 3498-5027-2014;
 - Apšvietimas – nėra.
 - Panevėžio gatvė:
 - Gatvės kategorija – D₂;
 - Gatvės pradžia – sankryža su K. Donelaičio g.;
 - Gatvės pabaiga – sankryža su Šaltupio g.;
 - Gatvės ilgis – apie 38 m;
 - Važiuojamoji dalis – blogos būklės asfalto danga, plotis – apie 4,5-5,0 m;
 - Eismas vienpusis;
 - Panevėžio g. yra registruotas inžinerinis statinys, unik. Nr. 3495-5013-5014;
 - Apšvietimas – nėra.
 - Akligatvis nuo Šaltupio g.:
 - Akligatvio pradžia – sankryža su Šaltupio g.;
 - Akligatvio pabaiga – daugiabučio namo vidinis kiemas;
 - Akligatvio ilgis – apie 40 m;
 - Važiuojamoji dalis – blogos būklės asfalto danga, plotis – apie 5,0 m;
 - Akligatvis nuo Šaltupio g. nėra registruotas inžinerinis statinys;
 - Apšvietimas – dešinėje pusėje.
 - Kiti inžineriniai statiniai: kitos paskirties inžineriniai statiniai (Vaikų žaidimo aikštelė);
 - Aikštelę ribojančios gatvės: Šaltupio gatvė (rytinė aikštelės riba), Šaltinio gatvė (pietinė aikštelės riba);
 - Aikštelės plotas – apie 412,88 m²;
 - Aikštelės danga – blogos būklės medinės lentos;
 - Aikštelėje įrengti vaikų žaidimo įrenginiai, suoliukai, šviestuvai;
 - Apšvietimas – yra.
 - Kiti inžineriniai statiniai: kitos paskirties inžineriniai statiniai (Poilsio aikštelė ties Panevėžio g.);
 - Aikštelę ribojančios gatvės: Panevėžio gatvė (rytinė aikštelės riba), Šaltupio gatvė (vakarinė aikštelės riba);
 - Aikštelės plotas – apie 67 m²;
 - Aikštelės danga – veja;
 - Apšvietimas – nėra.
 - Teritorija (tvarkomų gatvių bei aikštelių teritorijos):
 - Inžineriniai tinklai – į tvarkomas teritorijas patenka vandentiekio, buitinių nuotekų, dujų, požeminiai ryšių kabeliai, žemos ir aukštos įtampos požeminės elektros linijos bei žemos įtampos orinės elektros linijos.
- 11.2. Projektuojamų statinių duomenys:
- K. Donelaičio gatvėje numatyti:
 - Važiuojamąją dalį iš asfalto dangos (šiaurinėje dalyje – 5,5 m pločio, pietinėje dalyje – 4,1 m pločio);
 - Šiaurinėje dalyje lygiagrečiai gatvei numatyti stovėjimo vietas lengviesiems automobiliams;
 - Pėsčiųjų zonoje numatyti želdinių zonas, mažosios architektūros elementus (suoliukus, šiukšlių dėžes, dviračių stovus);
 - Gatvės bei pėsčiųjų zonos apšvietimą.
 - Panevėžio gatvėje numatyti:
 - Važiuojamąją dalį iš asfalto dangos (vienpusis eismas – 3,5 m pločio važiujamoji dalis);
 - Dešinėje gatvės dalyje numatyti juodų betoninių trinkelų dangos šaligatvį;
 - Gatvės apšvietimą.
 - Akligatvyje nuo Šaltupio gatvės numatyti:
 - Važiuojamąją dalį iš lauko akmenų grindinio dangos (4,2 m pločio važiujamoji dalis);
 - Abejose akligatvio pusėse numatyti juodų betoninių trinkelų dangos šaligatvius;

Kopija tikra

Projekto vadovas
Robertas Jankakis
Atestato Nr. 87326



- Kairėje lygiagrečiai akligatviui numatyti stovėjimo vietas lengviesiems automobiliams;
- Gatvės apšvietimą.
- Poilsio aikštelėje ties Šaltinio gatve numatyti:
 - Dalies medinių lentų terasos atnaujinimą (rytinė dalis);
 - Dalies medinių lentų terasos demontavimą (vakarinė dalis);
 - Želdinių sodinimą, mažosios architektūros elementų įrengimą (šiukšlių dėžės, dviračių stovus, kitus maž. architektūros elementus);
 - Aikštelės apšvietimą.
- Poilsio aikštelėje ties Panevėžio gatve numatyti:
 - Poilsio zonos įrengimą;
 - Želdinių sodinimą, mažosios architektūros elementų įrengimą (šiukšlių dėžės, suoliukus, kitus maž. architektūros elementus);
 - Aikštelės apšvietimą.
- Numatyti nuovažų į aplinkinius žemės sklypus ir teritorijas įrengimą;
- Numatyti būtinas eismo saugumo ir reguliavimo inžinerines priemones;
- Numatyti paviršinio vandens nuvedimą nuo projektuojamų dangų;
- Numatyti gatvių ir kitų tvarkomų teritorijų apšvietimo įrengimą;
- Esant poreikiui, numatyti požeminių inžinerinių tinklų šulinių ir perdangų sutvarkymą, pakėlimą į projektinį aukštį;
- Esant poreikiui, numatyti į darbų vykdymo zoną patenkančių želdinių šalinimą;
- Numatyti darbų vykdymo zonos sutvarkymą pagal privalomų normatyvinių dokumentų reikalavimus.

12. Statinio (statinių grupės) projektavimo eiliškumas:

1. Statybinių inžinerinių tyrinėjimų atlikimas;
2. Statinio statybos projektinių pasiūlymų parengimas;
3. Visuomenės informavimas apie numatomą statinių projektavimą;
4. Statinio statybos projekto parengimas;
5. Statinio statybos projekto taisymas pagal kelių saugumo audito išvadą;
6. Statinio statybos projekto taisymas pagal statinio projekto bendrosios ekspertizės išvadą;
7. Statinio statybos projekto derinimas su prisijungimo ir technines sąlygas išdavusiomis ir kitomis suinteresuotomis institucijomis;
8. Statinio statybą leidžiančio dokumento gavimas.

13. Nurodymai statinio projekto dokumentų komplektavimui, įforminimui; dokumentų komplektų skaičius, tame tarpe kompiuterinėje laikmenoje ir t.t.: statinio statybos projektinius pasiūlymus parengti 1 (viena) egzemplioriu: 1 (viena) kopija skaitmenine forma (kompaktiniame diske ar universaliame skaitmeniniame (optiniame) diske) (tekstinius dokumentus ir brėžinius *jpeg* arba *pdf* formatu). Kiekvienas atskiras dokumentas, pateikiamas skaitmenine forma, turi turėti konkretų, dokumento paskirtį ir esmę atitinkantį, pavadinimą. Projektinių pasiūlymų pateikimas skaitmenine forma turi būti suderintas su Statytoju.

Statytojas

Projekto vadovas
Robertas Jantakis
Atestato Nr. 37326

Vardas, pavardė

Parašas
2022 02 01

Data

Projekto vadovas

Vardas, pavardė

Parašas

Data

Kopija tikra

Projekto vadovas
Robertas Jantakis
Atestato Nr. 37326



PROJEKTINIŲ PASIŪLYMŲ AIŠKINAMASIS RAŠTAS

IVADAS

Projektiniai pasiūlymai (toliau – PP) parengti remiantis Anykščių rajono savivaldybės (toliau – Statytojo) patvirtinta Projektinių pasiūlymų rengimo užduotimi.

Projekto pavadinimas – K. Donelaičio ir Panevėžio g. kapitalinio remonto, kitų inžinerinių statinių (poilsio aikštelės ties Šaltupio g.) rekonstravimo, akligatvio (nuo Šaltupio g.), kitų inžinerinių statinių (poilsio aikštelės ties Panevėžio g.) ir lietaus nuotekų tinklų statybos Anykščių mieste, Anykščių r. sav. techninis projektas.

Projekto stadija – Projektiniai pasiūlymai (toliau – PP).

Statinių pavadinimai: 01 Susisiekimo komunikacijos: gatvės (K. Donelaičio g. unik. Nr. 3498-5027-2014); 02 Susisiekimo komunikacijos: gatvės (Panevėžio g. unik. Nr. 3495-5013-5014); 03 Susisiekimo komunikacijos: akligatvis (nuo Šaltupio g.); 04 Kiti inžineriniai statiniai: kitos paskirties inžineriniai statiniai (Poilsio aikštelė ties Šaltupio g. unik. Nr. 4400-2395-4176); 05 Kiti inžineriniai statiniai: kitos paskirties inžineriniai statiniai (Poilsio aikštelė ties Panevėžio g.); 06 Inžineriniai tinklai: nuotekų šalinimo tinklai; 07 Inžineriniai tinklai: elektros tinklai (AB ESO); 08 Inžineriniai tinklai: elektros tinklai (gatvės apšvietimas); 09 Inžineriniai tinklai: ryšių (telekomunikacijos) tinklai.

Statinių kategorija: 01,02,03 Neypatingieji statiniai (patikslinta); 04, Nesudėtingieji statiniai, II grupė; 05,07,08,09 Nesudėtingieji statiniai, I grupė; 06 Neypatingieji statiniai.

Projektavimo užduotyje yra nurodyta numatyti:

- K. Donelaičio g., Panevėžio g., Akligatvio nuo Šaltupio g., Poilsio aikštelių ties Panevėžio g bei ties Šaltupio g. tvarkymą;
- būtinas eismo saugumo ir reguliavimo inžinerines priemones;
- paviršinio vandens nuvedimą nuo projektuojamų dangų;
- gatvių ir kitų tvarkomų teritorijų apšvietimo įrengimą;
- esant poreikiui, numatyti požeminių inžinerinių tinklų šulinių ir perdangų sutvarkymą, pakėlimą į projektinį aukštį;
- esant poreikiui, numatyti į darbų vykdymo zoną patenkančių želdinių šalinimą;
- numatyti darbų vykdymo zonos sutvarkymą pagal privalomų normatyvinių dokumentų reikalavimus.

PP parengtas ant ne senesnės nei trejų metų inžinerinės topografinės nuotraukos. Koordinačių sistema – LKS 94, aukščių sistema – LAS 07.

Vadovaujantis Statybos įstatymo 6 str., 4 p. ir STR 1.04.04:2017 1 priedo reikalavimais, patvirtiname, kad projekto sprendiniai atitinka įstatymų, kitų teisės aktų, Projekto rengimo dokumentų, normatyvinių statybos techninių, normatyvinių statinio saugos ir paskirties dokumentų reikalavimus, nepažeidžia valstybės, neigaliųjų integracijos, visuomenės ir trečiųjų asmenų interesų.

ESAMA SITUACIJA

Anykščiai – miestas šiaurės rytų Lietuvoje, Aukštaitijoje, Utenos apskrityje, 33 km į vakarus nuo Utenos. Rajono savivaldybės ir seniūnijos centras.

Projekte nagrinėjama teritorija yra Anykščių miesto centrinėje dalyje. Šioje miesto dalyje vyrauja gyvenamųjų, komercinių ir verslo pastatų užstatymas.

0	2022-02	Projektiniai pasiūlymai		
Laida	Išleidimo data	Laidos statusas. Keitimo priežastis (jei taikoma)		
Kval. patv. dok. Nr.	III URBANLINE Liepkalnio g. 85, LT-02120 Vilnius; Tel. Nr.: 8 699 19380; Įmonės kodas: 300149157		<i>Statinio projekto pavadinimas</i> K. DONELAIČIO IR PANEVŽIO G. KAPITALINIO REMONTO, KITŲ INŽINERINIŲ STATINIŲ (POILSIO AIKŠTELĖS TIES ŠALTUPIO G.) REKONSTRAVIMO, AKLIGATVIO (NUO ŠALTUPIO G.), KITŲ INŽINERINIŲ STATINIŲ (POILSIO AIKŠTELĖS TIES PANEVŽIO G.) IR LIETAUS NUOTEKŲ TINKLŲ STATYBOS ANYKŠČIŲ MIESTE, ANYKŠČIŲ R. SAV. TECHNINIS PROJEKTAS	
			<i>Statinio numeris ir pavadinimas</i> -	
	37326	SPV	R. Jautakis	
	36982	SPDV S	R. Jautakis	
		PI S	B. Kundelytė	
		PI Arch	I. Stasevičiūtė	
LT	<i>Statytojas ir (arba) Užsakovas</i> ANYKŠČIŲ RAJONO SAVIVALDYBĖ		<i>Dokumento žymuo</i> UL-21-0144-XX-PP-AR-01	<i>Lapas</i> 1
				<i>Lapų</i> 8

Projekto metu numatomas K. Donelaičio g., Panevėžio g., Akligatvio nuo Šaltupio g., Aikštelių ties Šaltupio ir Panevėžio g. tvarkymas.

Esama K. Donelaičio gatvės danga – asfaltas. Gatvės kategorija – D₂ (pagalbinė gatvė). Gatvės pradžia – sankryža su Dariaus ir Girėno g., gatvės ilgis – apie 154m. Važiuojamosios dalies plotis – apie 9,5-11,0 m. K. Donelaičio g yra registruotas inžinerinis statinys, unik. Nr. 3498-5027-2014. Gatvėje apšvietimas neįrengtas.

Esama Panevėžio gatvės danga – asfaltas. Gatvės kategorija – D₂ (pagalbinė gatvė). Gatvės pradžia – sankryža su Donelaičio g., pabaiga – sankryža su Šaltupio g., gatvės ilgis – apie 38 m. Gatvėje eisimo organizuojamas viena kryptimi (nuo K. Donelaičio g. link Šaltupio g.). Važiuojamosios dalies plotis – apie 4,5-5,0 m. Panevėžio g. yra registruotas inžinerinis statinys, unik. Nr. 3495-5013-5014. Gatvėje apšvietimas neįrengtas.


Esama akligatvio nuo Šaltupio gatvės danga – asfaltas. Akligatvio pradžia – sankryža su Šaltupio g., pabaiga 0 daugiabučio namo vidinis kiemas, akligatvio ilgis – apie 40 m. Važiuojamosios dalies plotis – apie 5,0 m. Akligatvis nuo Šaltupio g. nėra registruotas inžinerinis statinys. Akligatvyje įrengtas apšvietimas.

Poilsio aikštelės ties Šaltupio gatve danga – blogos būklės medinės lentos. Aikštelę ribojančios gatvės: Šaltupio gatvė (rytinė aikštelės riba), Šaltinio gatvė (pietinė aikštelės riba). Aikštelės plotas – apie 412,88 m². Aikštelėje įrengti vaikų žaidimo įrenginiai, suoliukai, šviestuvai. Aikštelė yra registruotas inžinerinis statinys, unik. Nr. 4400-2395-4176. Aikštelėje įrengtas apšvietimas.

Poilsio aikštelės ties Panevėžio gatve danga – veja. Aikštelę ribojančios gatvės: Panevėžio gatvė (rytinė aikštelės riba), Šaltupio gatvė (vakarinė aikštelės riba). Aikštelės plotas – apie 67,0 m². Aikštelėje neįrengtas apšvietimas.

Tvarkomose teritorijose yra tokie inžineriniai tinklai: vandentiekio, buitinių nuotekų, dujų, požeminiai ryšių kabeliai, žemos ir aukštos įtampos požeminės elektros linijos bei žemos įtampos orinės elektros linijos.

Situacijos schema pateikta 1 pav. Esama situacija pateikta 2 pav.

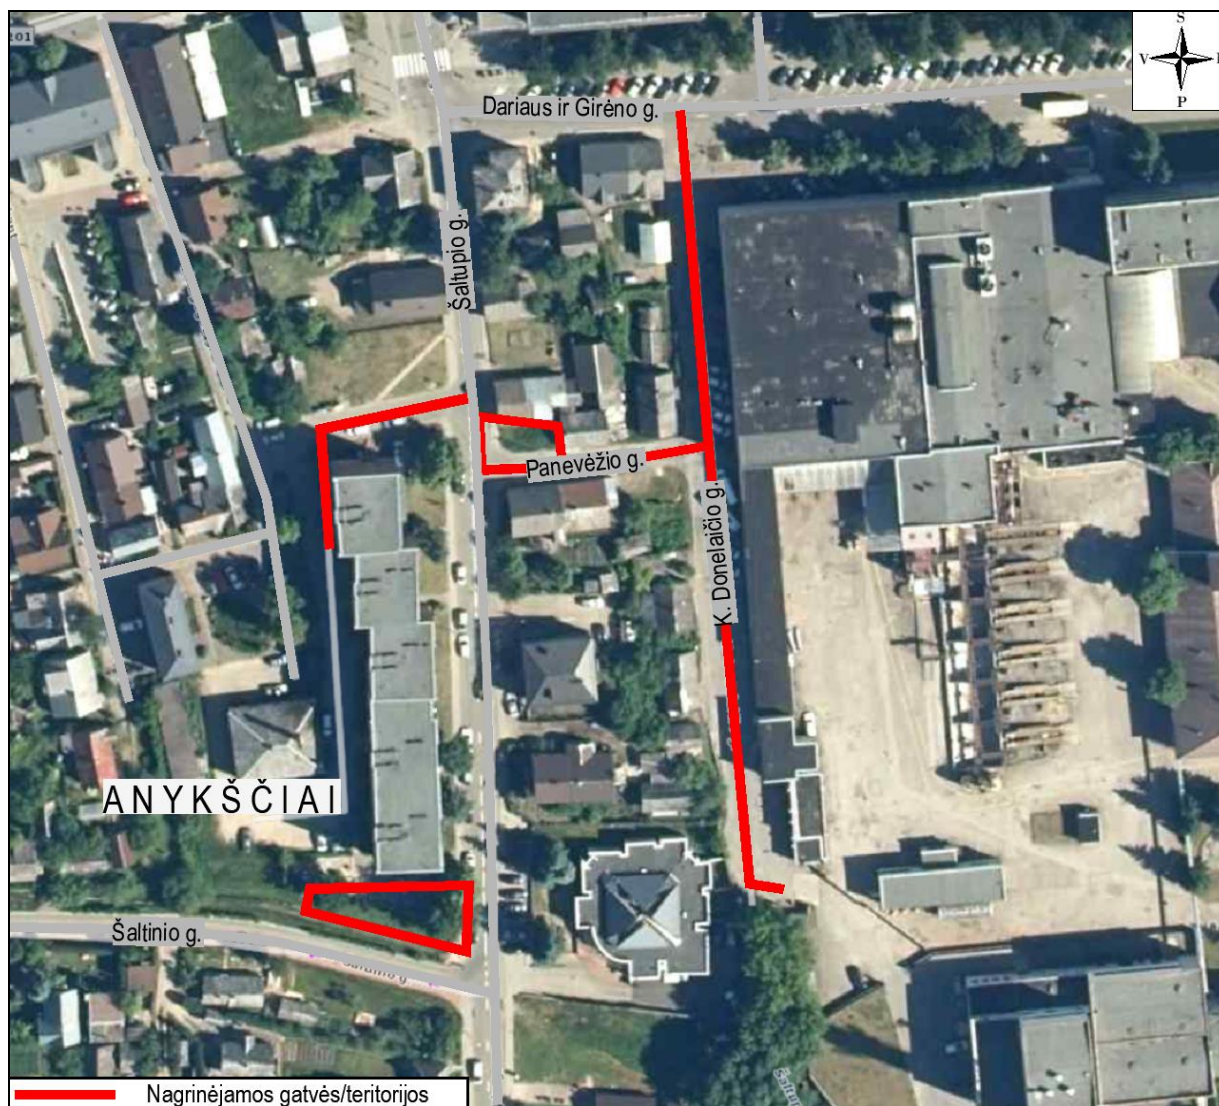

1 pav. Situacijos schema

Žymuo:	Lapas	Lapų	Laida
	2	8	0

UL-21-0144-XX-PP-AR-01



K. Donelaičio g.



Panevėžio g.



Panevėžio akligatvis



Poilsio aikštelė ties Šaltupio gatve



Poilsio aikštelė ties Panevėžio gatve


2 pav. Tvarkomų teritorijų ir gatvių esama techninė būklė

Žymuo:	Lapas	Lapų	Laida
	3	8	0

UL-21-0144-XX-PP-AR-01

Anykščių miesto bendajame plane Anykščių miestas išskiriamas į šias urbanizuotas ir urbanizuotų teritorijų funkcines zonas:

1. Miesto centro teritorija;
2. Mišri teritorija;
3. Teritorija visuomenės poreikiams ir specializuotų kompleksų teritorija;
4. Gyvenamoji teritorija;
5. Sodininkų bendrijų teritorija;
6. Verslo, gamybos ir pramonės teritorija;
7. Infrastruktūros teritorija;
8. Viešųjų erdvių, atskirųjų želdynų teritorija;
9. Ekstensyvaus pritaikymo rekreacinė teritorija.

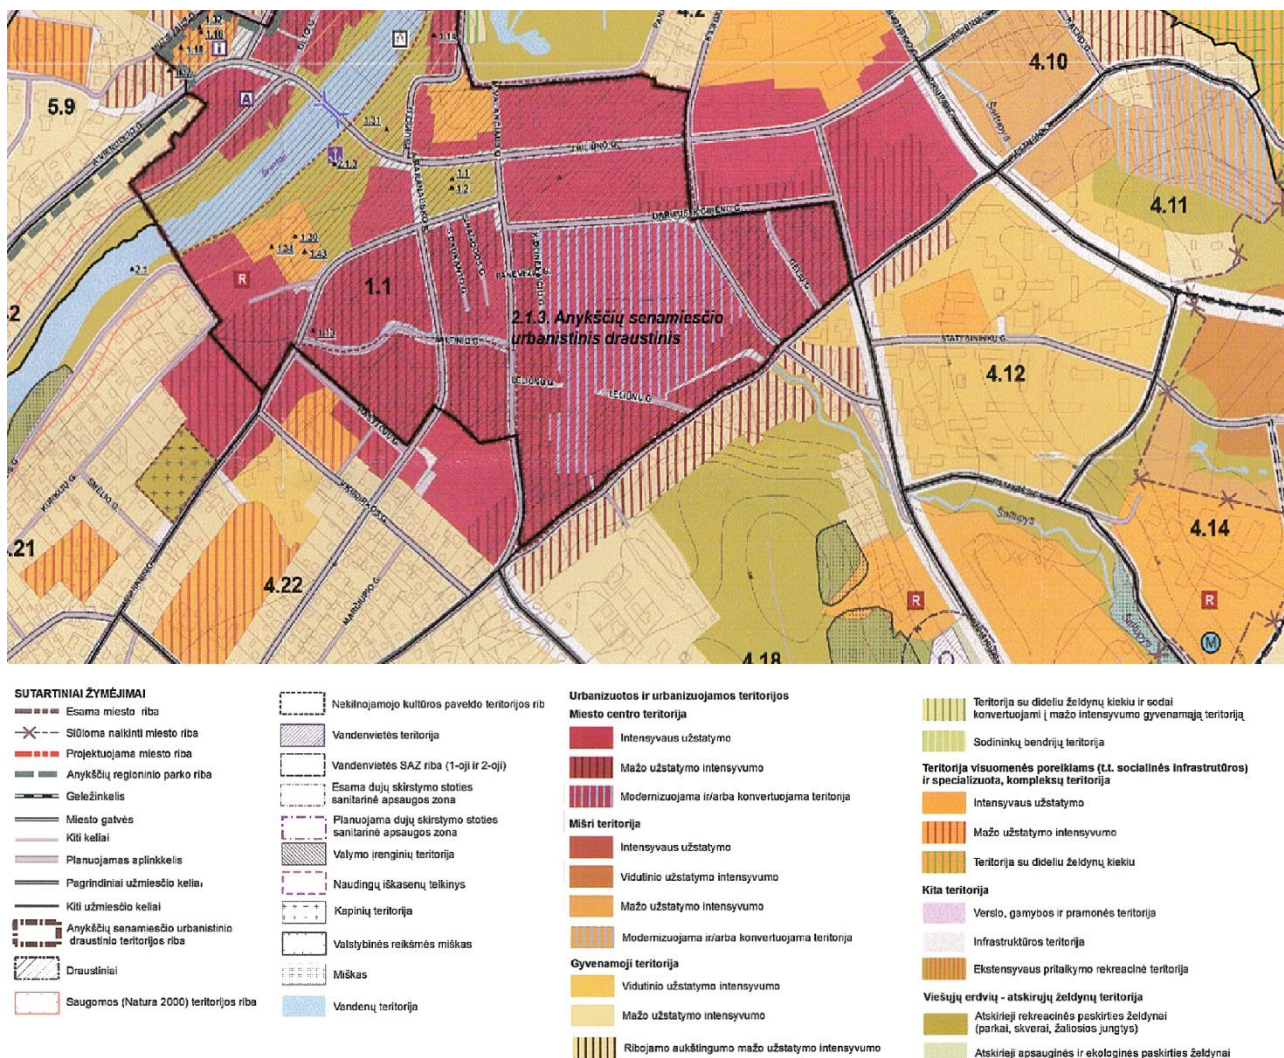

3 pav. Ištrauka iš Anykščių miesto bendrojo plano pagrindinio brėžinio

Projekte nagrinėjami objektai patenka į Miesto centro teritoriją. Ši teritorija, skirta centrinių funkcijų – valdymo, administravimo, kultūrinių funkcijų koncentravimui, vyrauja visuomeninė, komercinė, rekreacinė ir gyvenamoji funkcija; siekiama labai geros architektūros erdvių ir užstatymo kokybės, didesnio tankio ir intensyvumoteritorija; saugoma urbanistinė struktūra, užstatymo charakteris ir principai. Miesto centro teritorija skirstoma į intensyvaus užstatymo teritoriją, mažo užstatymo intensyvumo teritoriją bei modernizuojamą ir/ar konvertuojamą teritoriją. Projekte nagrinėjami objektai patenka į Mažo užstatymo intensyvumo teritoriją.

Žymuo:	Lapas	Lapų	Laida
UL-21-0144-XX-PP-AR-01	4	8	0

Teritorijos pavadinimas (funkcinės zonos)	Žymėjimas	Vyraujantys teritorijos (funkcinės zonos) požymiai	Galimos pagrindinės tikslinės žemės naudojimo paskirtys bei naudojimo būdai
URBANIZUOTA IR URBANIZUOJAMA TERITORIJA:			
Teritorijos tinkamos gyventi			
Miesto centras			
Intensyvaus užstatymo teritorijos.		Mišrios miesto centro teritorijos su visuomenine, komercine, gyvenamąja statyba, kurioms keliami ypatingi reikalavimai pastatų ir viešųjų erdvių architektūrai.	Konservacinės paskirties (tik saugomų objektų teritorijose); Kitos paskirties: - gyvenamosios teritorijos, - visuomeninės paskirties teritorijos, - komercinės paskirties objektų teritorijos, - rekreacinės teritorijos, - inžinerinės infrastruktūros teritorijos, - bendro naudojimo teritorijos.
Mažo užstatymo intensyvumo teritorijos.			
Modernizuojamos ir/ar konvertuojamos teritorijos.			

4 pav. Ištrauka iš Anykščių miesto bendrojo plano aiškinamojo rašto

PROJEKINIŲ PASIŪLYMŲ SPRENDINIAI

Visi siūlomi projektiniai sprendiniai atitinka teritorijų planavimo, aplinkosaugos, kraštovaizdžio, saugomų teritorijų apsaugos reikalavimus, įstatymų, kitų teisės aktų projekto rengimo dokumentus, normatyvinių statinio saugos ir paskirties dokumentus, normatyvinių statybos techninių dokumentų reikalavimus.

Statybos darbų stadijos, statinių planinis sprendimas

Vykdamas statybos darbus, numatyti tokie statybos darbai:

1. Paruošiamieji ir ardymo darbai;
2. Žemės darbai;
3. Inžinerinių tinklų tvarkymas;
4. Bortų įrengimas;
5. Dangų įrengimas;
6. Eismo reguliavimo priemonių įrengimas;
7. Mažosios architektūros elementų įrengimas;
8. Teritorijos sutvarkymo ir apželdinimo darbai.

Paruošiamieji darbai

Prieš pradėdant vykdyti pagrindinius statybos darbus, atliekami paruošiamieji darbai: statybos ir medžiagų sandėliavimo aikštelės įrengimas, asfalto dangos demontavimas, nužymima gatvės trasa.

Statybų metu statybos vietos aptveriamos, vadovaujantis T DVAER 12 „Automobilių kelių darbo vietų aptvėrimo ir eismo reguliavimo taisyklėmis“. Minimalios statybinės medžiagos sandėliuojamos suderintose su Statytoju vietose.

Darbai turi būti vykdomi griežtai pagal projektą, pasirašant nustatytą tvarką darbų aktus, vykdamas statybos priežiūrą vykdančių tarnybų reikalavimus, turint gaminių sertifikavimo arba kitus kokybę įrodančius dokumentus.

Projekte numatyti reikalavimai medžiagoms, gaminiams, darbų vykdymui pagal turimus pradinis duomenis. Statybos metu atsiradus nenumatytiems aplinkybėms, šie reikalavimai gali būti patikslinti.

Žemės darbai

Kasimo darbai apima gruntų iškasimą, jų pašalinimą ir pakrovimą į transporto priemones. Išverstas gruntas profiluojamas taip, kad nebūtų plaunamas paviršinio vandens ir negalėtų užslinkti ant šalia esančių plotų. Žemės darbai turi būti atliekami vadovaujantis projekto brėžiniais, sąnaudų kiekių žiniaraščiais ir darbų aprašymu bei statybos rekomendacijomis.

Tvarkomos teritorijos

Projekte numatoma sutvarkyti K. Donelaičio g., Panevėžio g., Akligatvį nuo Šaltupio g. bei Poilsio aikšteles ties Šaltupio ir Panevėžio gatvėmis.

K. Donelaičio gatvėje numatoma įrengti 5,5 m bei 4,1 m pločio važiuojamąją dalį iš asfalto dangos (šiaurinėje dalyje – 5,5 m pločio, pietinėje dalyje – 4,1 m pločio). Šiaurinėje dalyje lygiagrečiai gatvei numatoma įrengti stovėjimo vietas lengviesiems automobiliams. Stovėjimo vietų dangą numatoma įrengti iš trinkelio dangos atskiriant jas skirtingų spalvų trinkelėmis, kurios atliktų horizontalaus ženklavimo funkciją. Pėsčiųjų zonoje projektuojamos želdinių zonos, mažosios

Žymuo:	Lapas	Lapų	Laida
UL-21-0144-XX-PP-AR-01	5	8	0

architektūros elementai (suoliukai, šiukšlių dėžės, dviračių stovai). Gatvės važiuojamąją dalį bei pėsčiųjų zoną numatoma apšviesti įrengiant šviestuvus.

Panevėžio gatvėje numatoma įrengti 3,5 m pločio važiuojamąją dalį iš asfalto dangos (paliekamas vienpusis eismas judant nuo K.Donelaičio gatvės pusės). Dešinėje gatvės dalyje numatomas juodų betoninių trinkelų dangos šaligatvis. Gatvės važiuojamąją dalį numatoma apšviesti įrengiant šviestuvus.

Akligatvyje nuo Šaltupio gatvės numatoma įrengti 4,2 m pločio važiuojamąją dalį iš lauko akmenų grindinio dangos. Abejose akligatvio pusėse numatomi juodų betoninių trinkelų dangos šaligatviai. Kairėje pusėje lygiagrečiai akligatviui projektuojamos stovėjimo vietos lengviesiems automobiliams. Stovėjimo vietų dangą projektuojama iš trinkelų dangos atskiriant jas skirtingų spalvų trinkelėmis, kurios atliktų horizontalaus ženklavimo funkciją. Gatvės važiuojamąją dalį numatoma apšviesti įrengiant šviestuvus.

Poilsio aikštelėje ties Šaltinio gatve numatomas dalies medinių lentų terasos atnaujinimas (rytinė dalis) bei dalies medinių lentų terasos demontavimas (vakarinė dalis). Poilsio aikštelėje nuamtomas želdinių sodinimas, mažosios architektūros elementų įrengimas (šiukšlių dėžės, dviračių stovai, kiti maž. architektūros elementai). Poilsio aikštelėje numatoma įrengti apšvietimą. Poilsio aikštelės ties Šaltupio gatve vizualizacija pateikiama 5 pav.

Poilsio aikštelėje ties Panevėžio gatve numatomas poilsio zonos įrengimas ją nuo Panevėžio gatvės atskiriant želdinių zona. Poilsio zonos danga – trinkelų danga. Poilsio zonoje įrengiami mažosios architektūros elementai (šiukšlių dėžės, suoliukai, kitus maž. architektūros elementus). Poilsio aikštelėje numatoma įrengti apšvietimą.


Detalesnis sprendinių ir mažosios architektūros parinkimas pateikiamas UL-21-0144-XX-PP-B-01.



5.1 pav. Poilsio aikštelės vizualizacija ties Šaltupio gatve Nr.1

Žymuo:	Lapas	Lapų	Laida
	6	8	0

UL-21-0144-XX-PP-AR-01

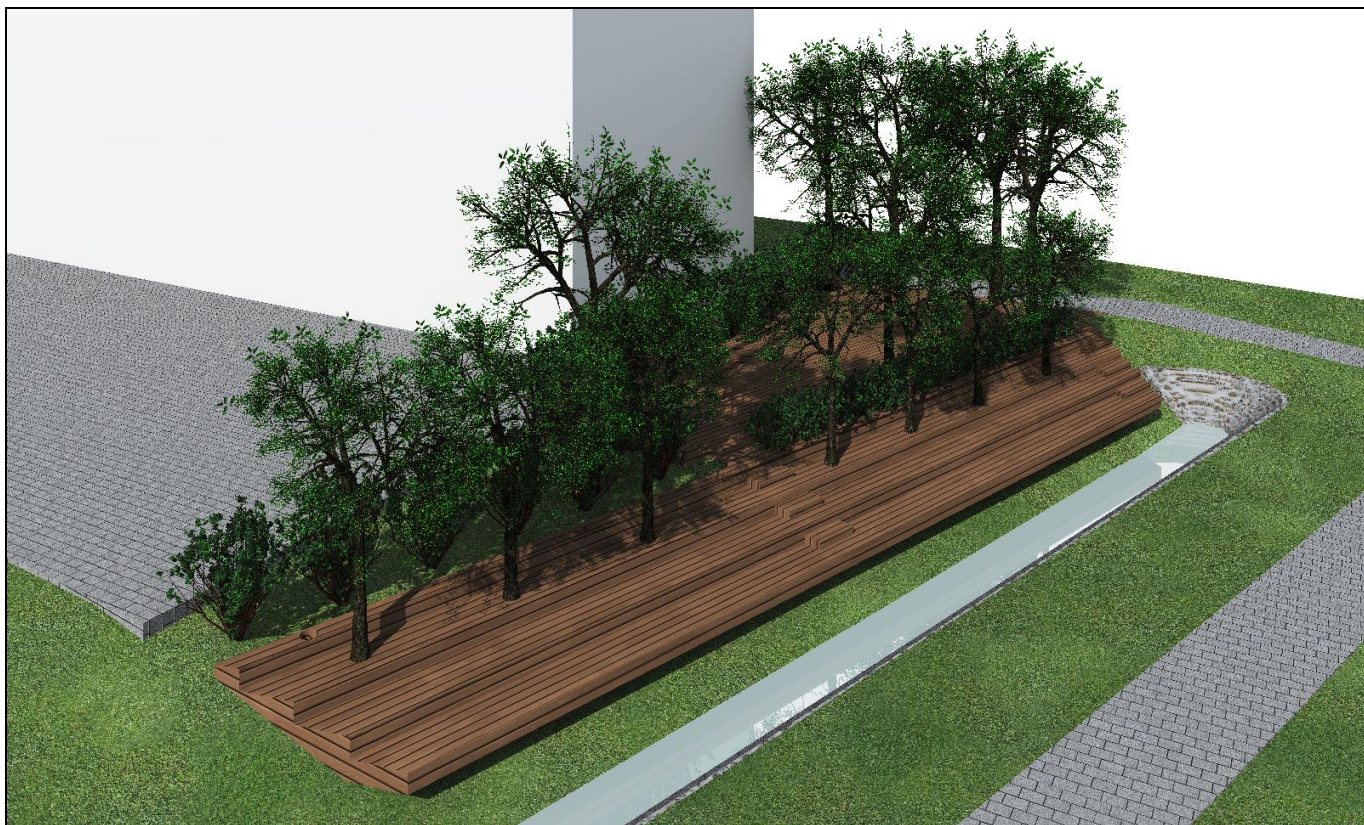

5.2 pav. Poilsio aikštelės vizualizacija ties Šaltupio gatve Nr.2

Eismo organizavimas

Eismas organizuojamas kelio ženklais bei skirtingomis dangomis, kurios atlieka horizontalaus dangos ženklavimo funkciją.

Kelio ženklai ir jų dydis parinktas, vadovaujantis „Kelio ženklų įrengimo ir vertikaliojo ženklavimo taisyklėmis“. Kelio ženklai projektuojami I grupės dydžio. Kelio ženklai privalo būti įrengti taip, kad atstumas nuo važiuojamosios dalies krašto iki artimesniojo ženklo skydo krašto būtų 0,5 – 2,0 m. Šalia važiuojamosios dalies įrengiamų kelio ženklų aukštis – 2,2 m.

Kelio ženklų atramos parenkamos pagal „Kelio ženklų atramų parinkimo, projektavimo ir įrengimo taisyklės“ PĮT KŽA 08. Kelio dangos ženklavimas atliekamas vadovaujantis LST 1379 reikalavimus.

Detalūs eismo organizavimo sprendiniai pateikti brėžinyje UL-21-0144-XX-PP.B-01.

Paviršinio vandens nuvedimo sprendiniai

Paviršinis vanduo nuo projektuojamų nuvedamas į projektuojamus lietaus nuotekų tinklus bei žalius vejos plotus.

Apšvietimas

Visose nagrinėjamose teritorijose bei gatvėse numatoma įrengti gatvių bei pėsčiųjų zonų apšvietimą.

Detalus šviestuvų tipų parinkimas pateikiamas brėžinyje UL-21-0144-XX-PP.B-01.

Apželdinimas

Teritorija tvarkoma, vadovaujantis aplinkosauginiais reikalavimais želdinių šalinimui. Vadovaujantis LR želdynų įstatymų ir LR Vyriausybės nutarimu „Dėl kriterijų, pagal kuriuos medžiai ir krūmai augantys ne miškų ūkio paskirties žemėje, priskiriami saugotiniams, sąrašo patvirtinimo ir medžių ir krūmų priskyrimo saugotiniams“ medžiai, kurie auga miestų ar miestelių gatvėse ir yra didesnio kaip 12 cm skersmens medžiai yra laikytini saugotiniais.

Darbu metu numatomas želdinių šalinimas. Iš viso numatoma pašalinti 1 vnt. lapuotį medį bei apie 40,0 m² krūmų, augančių darbų ribose ir trukdančių darbams.

Projekte numatoma sodinti medžius, krūmus bei dekortivines daugiameles žoles (smilginius augalus). Detalesnė informacija pateikiama brėžinyje UL-21-0144-XX-PP.B-01.

Visoje statybų teritorijoje po pagrindinių statybos darbų numatoma sutvarkyti pažeistus vejos plotus.

Baigiamieji darbai apima teritorijos, esančios darbų vykdymo zonoje, sutvarkymą: pažeistų plotų rekultivavimą, viršutinio dirvožemio sluoksnio atstatymą, statybinių šiukšlių išvežimą.

Žymuo:	Lapas	Lapų	Laida
	7	8	0

UL-21-0144-XX-PP-AR-01

KITA INFORMACIJA

Poveikis nekilnojamojo kultūros paveldo objektams

Nagrinėjama teritorija yra Anykščių senjojo miesto vietos teritorijoje (unikalus kodas Kultūros vertybių registre 17147) bei Anykščių miesto istorinės dalies teritorijoje (unikalus kodas Kultūros vertybių registre 17071).

Dėl sąlyginai nedidelių darbų apimčių numatoma, kad planuojami statybos darbai reikšmingo poveikio kultūros paveldo objektams neturės.

Bet koku atveju, jei atliekant statybos ar kitokius tvarkybos darbus aptinkama archeologinių radinių ar nekilnojamojo daikto vertingųjų savybių, valdytojai ar darbus atliekantys asmenys apie tai privalo pranešti Savivaldybės paveldosaugos padaliniui, o šis informuoja Kultūros paveldo departamentą. Departamentas gali sustabdyti darbus 15 dienų. Per šį terminą jis kartu su savivaldybės paveldosaugos padaliniu turi patikrinti pranešimą ir priimti sprendimą inicijuoti ar neinicijuoti aptiktos nekilnojamosios kultūros vertybės įregistravimą, kultūros paveldo objekto skelbimą saugomu ar aptiktos vertingosios savybės atskleidimą ir apsaugos reikalavimų patikslinimą.

Poveikis saugomoms gamtinėms teritorijoms.

Projekte nagrinėjami objektai patenka į saugomų gamtinių teritorijų – Anykščių regioninio parko – ribas.

Anykščių regioninis parkas įsteigtas 1992-09-24. Anykščių regioninio parko steigimo tikslas - išsaugoti vertingiausius Anykščių krašto gamtinius ir kultūrinius kompleksus bei objektus.

[vertinus įrengimo darbus, neigiamas poveikis saugotinoms gamtinėms teritorijos nenumatomas: objektų įrengimui nebus pasisavinamos naujos gamtinės teritorijos.

Informacija apie poveikį aplinkai

Planuojami statybos darbai turės minimalų poveikį gamtai. Tvarkomų teritorijų sanitarinė ir ekologinė situacija yra normali, jose nėra susikaupusių šiukšlių ar aplinkai kenksmingų medžiagų, nėra taršos ar triukšmo šaltinių, gamybinių objektų. Tvarkoma teritorija nepatenka į radiotechninių objektų skleidžiamos elektromagnetinės spinduliuotės sukuriamas sanitarinės apsaugos ir ribinio užstatymo zonas.

Atliekų surinkimas

Po projekte numatytų įrengimo darbų statybinės atliekos išvežamos ir statybvietė sutvarkoma.

Inžineriniai tinklai

Į statybos darbų zonos ribas patenka tokie inžineriniai tinklai: vandentiekio, buitinių nuotekų, dujų, požeminiai ryšių kabeliai, žemos ir aukštos įtampos požeminės elektros linijos bei žemos įtampos orinės elektros linijos.

Transporto eismo organizavimas statybos darbų metu.

Statybos metu darbus organizuoti taip, kad būtų įmanomas žmonių patekimas į aplinkinius žemės sklypus. Prieš darbų vykdymo zoną įrengti laikinus kelio ženklus, įspėjančius apie vykdomus darbus, bei aptverti darbų vykdymo vietas.


Tretieji asmenys


Projekto sprendiniai pateikti registruotame žemės sklype, kad. Nr. 0101/0032:839, todėl projektas parengtas nepažeidžiant trečiųjų asmenų interesų.

PASTABOS:

1. Vykdam statybos darbus visus matmenis būtina tikslinti vietoje;
2. Statybos darbų Rangovas, prieš pradėdamas vykdyti žemės darbus, privalo išsikviesti inžinerinius tinklus eksploatuojančios organizacijos atstovą. Atliekant darbus greta esamų inžinerinių tinklų, žemės darbai turi būti vykdomi rankiniu būdu, nepažeidžiant esamų komunikacijų. Pažeidus - sutvarkyti;
3. Statybos darbai turi būti vykdomi griežtai pagal projektą, pasirašant nustatytą tvarka darbų aktus, vykdam statybos priežiūrą vykdančių tarnybų reikalavimus, turint gaminių sertifikavimo arba kitus kokybę įrodančius dokumentus;
4. Esamų inžinerinių komunikacijų požeminių sklendžių kapos ir šulinių liukai, patenkantys po naujai projektuojamomis dangomis, privalo būti paauskštinti ar nužeminti iki projekcinio aukščio, pakeičiant netinkamus naujais (plaukiojančio tipo) su atitinkama simbolika. Statybos darbų metu pastebėjus defektuotas g/b šulinių perdangas, pakeisti naujomis;
5. Projekte numatyti reikalavimai medžiagoms, gaminiams, darbų vykdymui pagal turimus pradinius duomenis. Statybos metu atsiradus nenumatytiems aplinkybėms, šie reikalavimai gali būti patikslinti projekto vykdymo priežiūros metu;
6. Visos statybos ir apdailos medžiagos turi atitikti LR galiojančius priešgaisrinės saugos ir higienos reikalavimus bei turėti atitiktis sertifikatus.

Žymuo:	Lapas	Lapų	Laida
UL-21-0144-XX-PP-AR-01	8	8	0

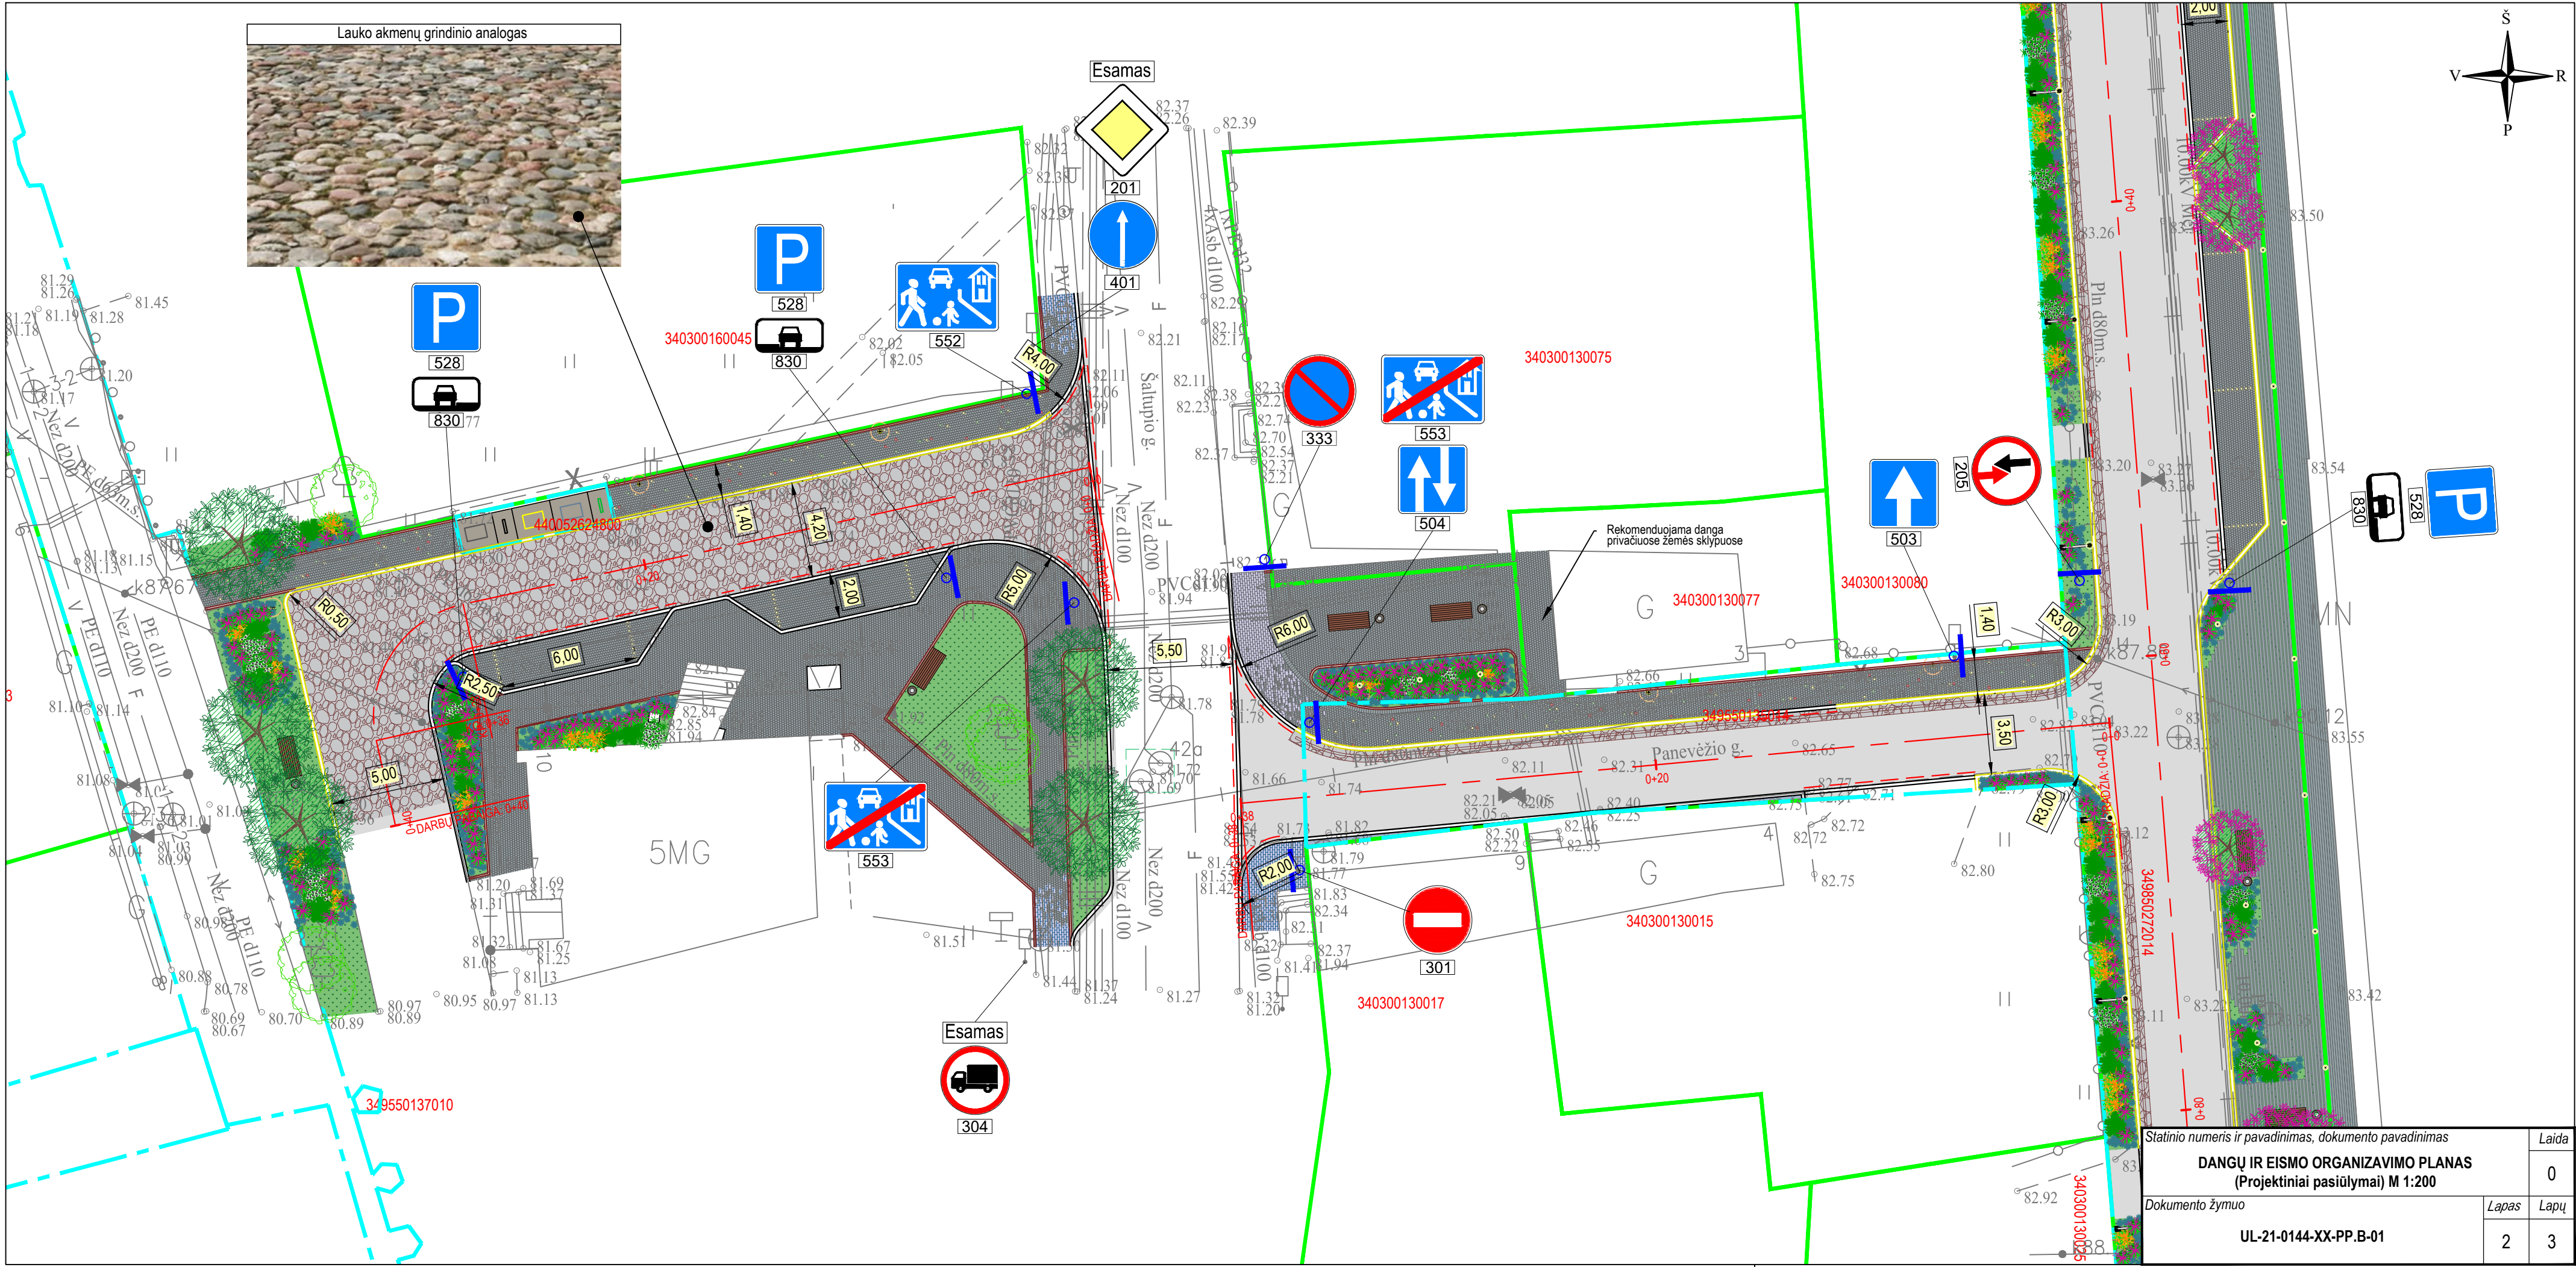

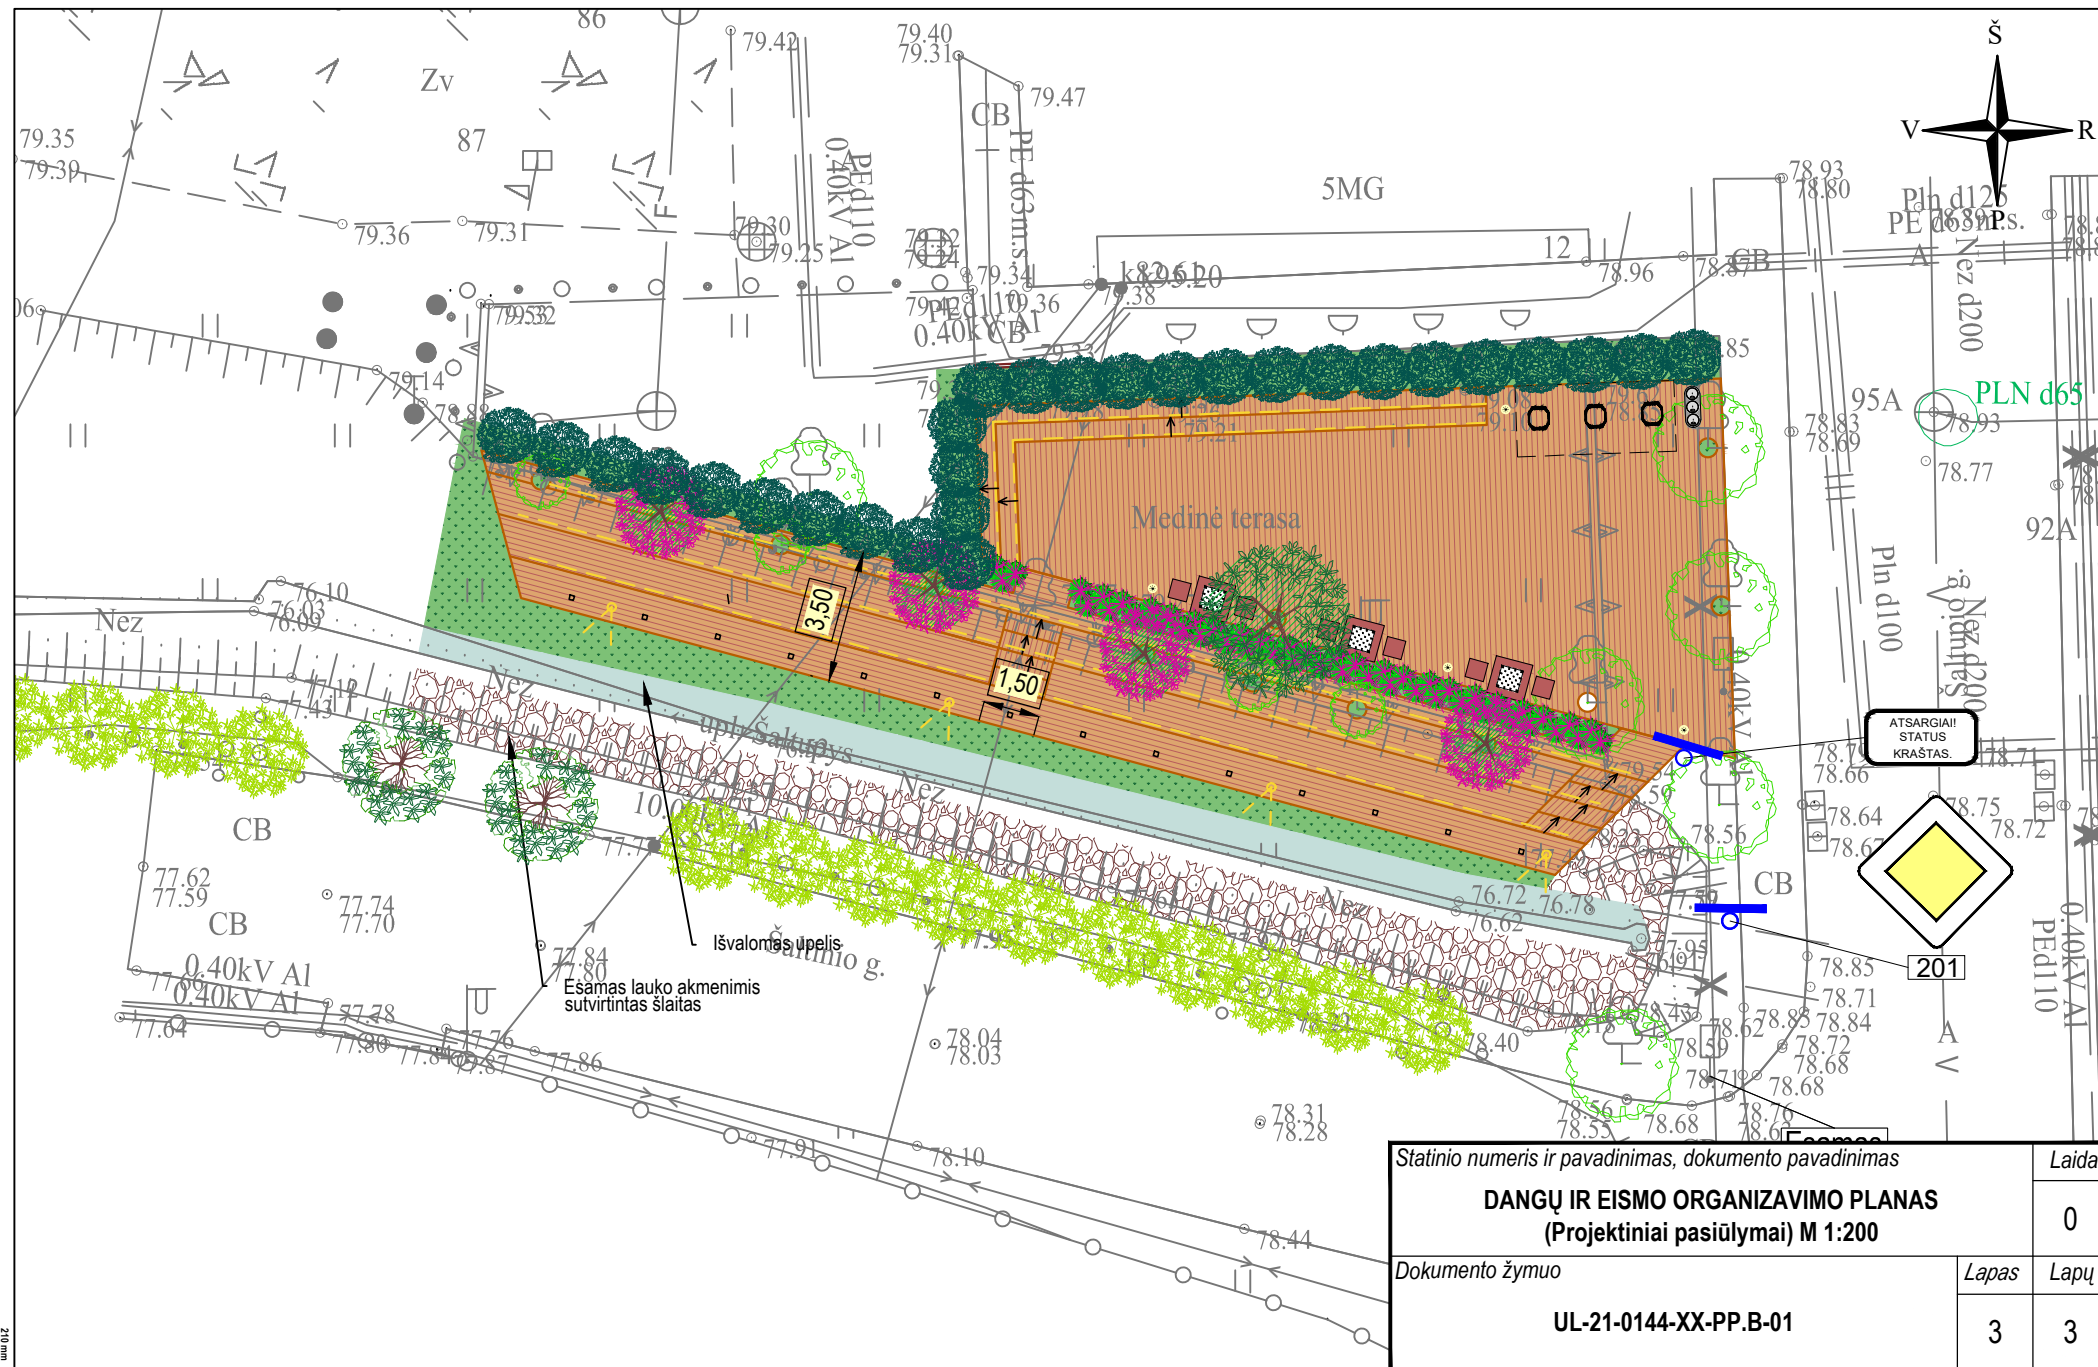

Statinio numeris ir pavadinimas, dokumento pavadinimas		Laida
DANGŲ IR EISMO ORGANIZAVIMO PLANAS (Projektiniai pasiūlymai) M 1:200		0
Dokumento žymuo	Lapas	Lapų
	3	3

UL-21-0144-XX-PP.B-01