

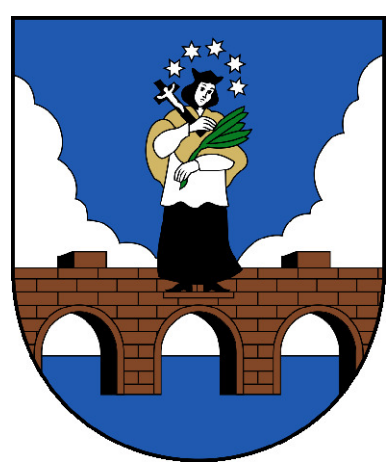


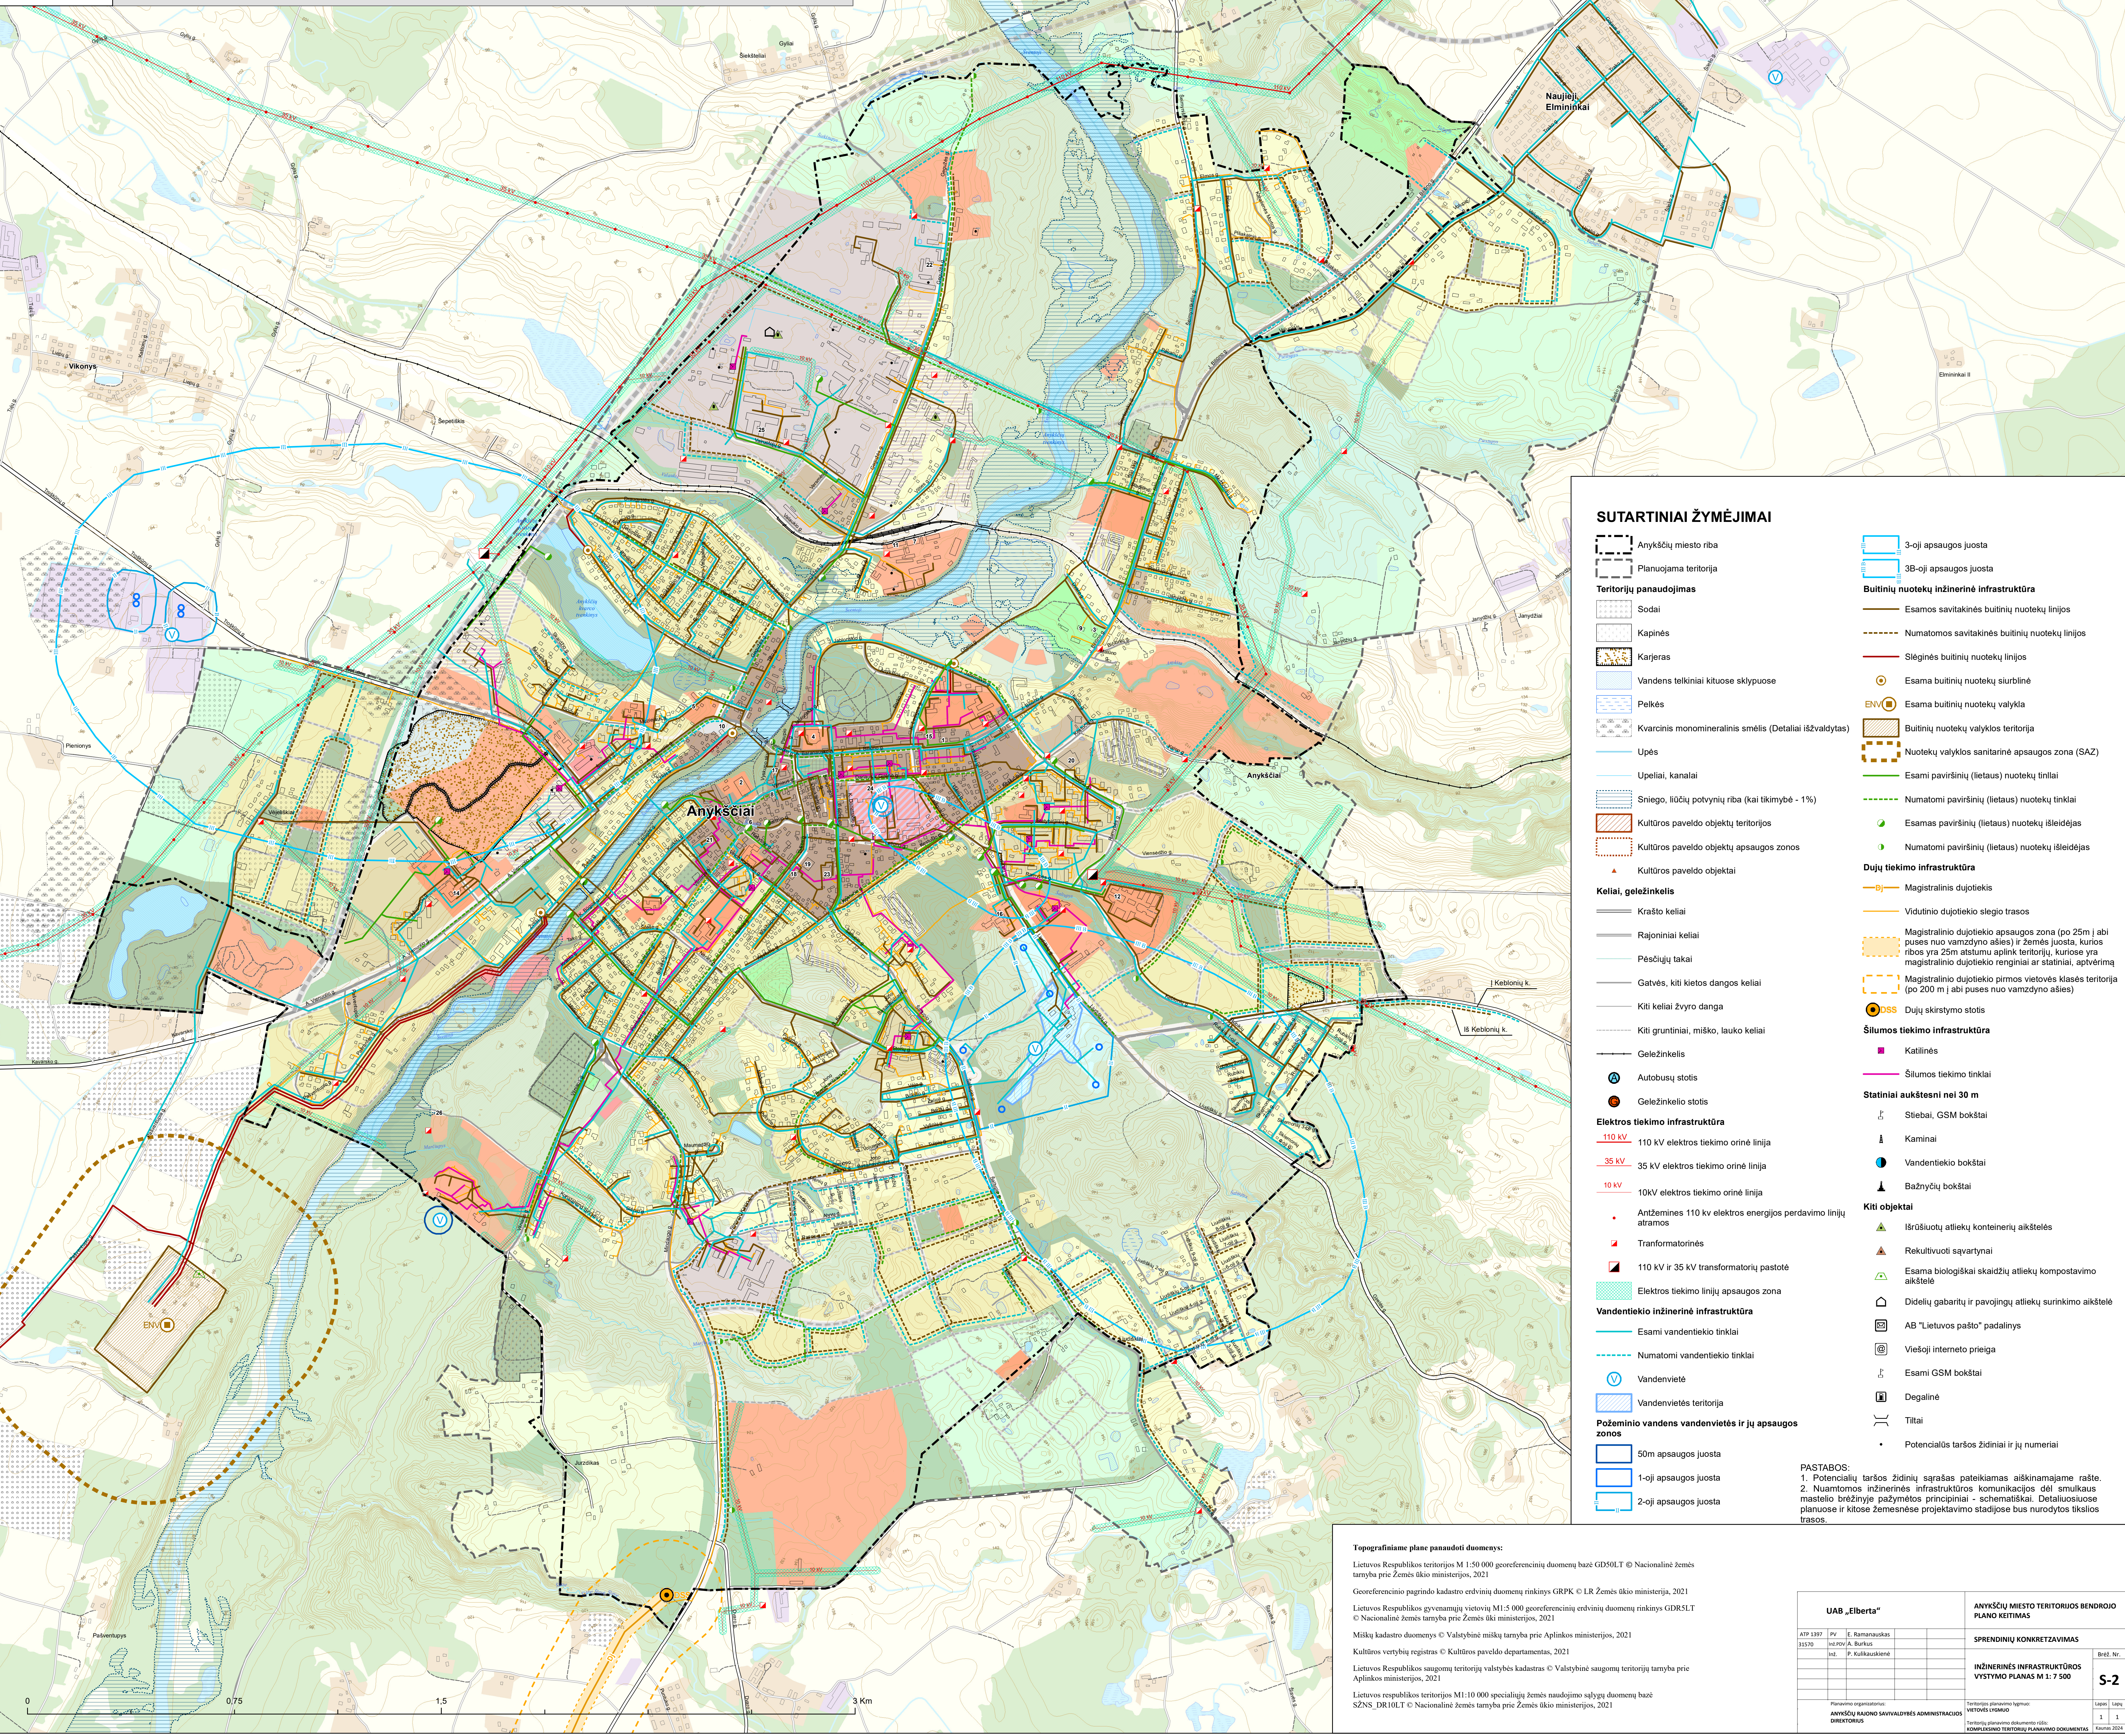

ANYKŠČIŲ MIESTO TERITORIJOS BENDROJO PLANO KEITIMAS
BENDRŲJŲ SPRENDINIŲ KONKRETIZAVIMAS
INŽINERINĖS INFRASTRUKTŪROS VYSTYMO PLANAS M 1:7 500

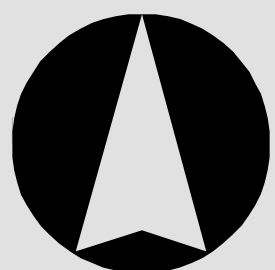

SUTARTINIAI ŽYMĖJIMAI

- Anykščių miesto riba
Planuojama teritorija
- Teritorijų panaudojimas**
- Sodai
 - Kapinės
 - Karjeras
 - Vandens telkiniai kituose skyčiuose
 - Pelkės
 - Kvarcinis monomineralinis smėlis (Detaliai iššvaldytas)
 - Upės
 - Upeliai, kanalai
 - Sniego, liūčių potvynių riba (kai tikimybė - 1%)
 - Kultūros paveldo objektų teritorijos
 - Kultūros paveldo objektų apsaugos zonos
 - Kultūros paveldo objektai
- Keliai, geležinkelis**
- Krašto keliai
 - Rajoniniai keliai
 - Pėsčiųjų takai
 - Gatvės, kiti kietos dangos keliai
 - Kiti keliai žvyro danga
 - Kiti gruntiniai, miško, lauko keliai
 - Geležinkelis
 - Autobusų stotis
 - Geležinkelio stotis
- Elektros tiekimo infrastruktūra**
- 110 kV 110 kV elektros tiekimo orinė linija
 - 35 kV 35 kV elektros tiekimo orinė linija
 - 10 kV 10 kV elektros tiekimo orinė linija
 - Antžeminės 110 kv elektros energijos perdavimo linijų atramos
 - Transformatorinės
 - 110 kV ir 35 kV transformatorių pastotė
 - Elektros tiekimo linijų apsaugos zona
- Vandentiekio inžinerinė infrastruktūra**
- Esami vandentiekio tinklai
 - Numatomi vandentiekio tinklai
 - Vandenvietė
 - Vandenvietės teritorija
- Požeminio vandens vandenvietės ir jų apsaugos zonos**
- 50m apsaugos juosta
 - 1-oji apsaugos juosta
 - 2-oji apsaugos juosta
- 3-oji apsaugos juosta
3B-oji apsaugos juosta
- Buitinių nuotekų inžinerinė infrastruktūra**
- Esamos savitakinės buitinių nuotekų linijos
 - Numatomos savitakinės buitinių nuotekų linijos
 - Stėginės buitinių nuotekų linijos
 - Esama buitinių nuotekų siurblinė
 - Esama buitinių nuotekų valykla
 - Buitinių nuotekų valyklos teritorija
 - Nuotekų valyklos sanitarinė apsaugos zona (SAZ)
 - Esami paviršinių (lietaus) nuotekų tirlai
 - Numatomi paviršinių (lietaus) nuotekų tinklai
 - Esamos paviršinių (lietaus) nuotekų išleidėjas
 - Numatomi paviršinių (lietaus) nuotekų išleidėjas
- Dujų tiekimo infrastruktūra**
- Magistralinis dujotiekis
 - Vidutinio dujotiekio slėgio trasos
 - Magistralinio dujotiekio apsaugos zona (po 25m į abi puses nuo vamzdyno ašies) ir žemės juosta, kurios ribos yra 25m atstumu aplink teritorijų, kuriose yra magistralinio dujotiekio renginiai ar statiniai, aptvėrimą
 - Magistralinio dujotiekio pirmos vietovės klasės teritorija (po 200 m į abi puses nuo vamzdyno ašies)
 - Dujų skirstymo stotis
- Šilumos tiekimo infrastruktūra**
- Katilinės
 - Šilumos tiekimo tinklai
- Statiniai aukštesni nei 30 m**
- Stebai, GSM bokštai
 - Kaminai
 - Vandentiekio bokštai
 - Bažnyčių bokštai
- Kiti objektai**
- Išrūšių atliekų konteinerių aikštelės
 - Rekultivuoti savartynai
 - Esama biologškai skaidžių atliekų kompostavimo aikštelė
 - Didelių gabaritų ir pavojingų atliekų surinkimo aikštelė
 - AB "Lietuvos pašto" padalinys
 - Viešojo interneto prieiga
 - Esami GSM bokštai
 - Degalinė
 - Tiltai
 - Potencialios taršos židiniai ir jų numeriai

PASTABOS:
1. Potencialių taršos židinių sąrašas pateikiamas aiškinamajame rašte.
2. Numatomos inžinerinės infrastruktūros komunikacijos dėl smulkaus mastelio brėžinyje pažymėtos principiniai - schematiškai. Detalesniuose planuose ir kitose žemesnės projektavimo stadijose bus nurodytos tiklosios trasos.

Topografiniams planams panaudoti duomenys:

Lietuvos Respublikos teritorijos M 1:50 000 georeferencinių duomenų bazė GD50LT © Nacionalinė žemės tarnyba prie Žemės ūkio ministerijos, 2021

Georeferencinio pagrindo kadastro erdvinį duomenų rinkinys GRPK © LR Žemės ūkio ministerija, 2021

Lietuvos Respublikos gyvenamųjų vietovių M1:50 000 georeferencinių erdvinį duomenų rinkinys GDRSLT © Nacionalinė žemės tarnyba prie Žemės ūkio ministerijos, 2021

Misų kadastro duomenys © Valstybinė miškų tarnyba prie Aplinkos ministerijos, 2021

Kultūros vertybių registras © Kultūros paveldo departamentas, 2021

Lietuvos Respublikos saugomų teritorijų valstybės kadastras © Valstybinė saugomų teritorijų tarnyba prie Aplinkos ministerijos, 2021

Lietuvos Respublikos teritorijos M1:10 000 specialiųjų žemės naudojimo sąlygų duomenų bazė SZNS_DR10LT © Nacionalinė žemės tarnyba prie Žemės ūkio ministerijos, 2021

UAB „Elberta“				ANYKŠČIŲ MIESTO TERITORIJOS BENDROJO PLANO KEITIMAS	
ATP 1397	PV	E. Ramanauskas		SPRENDINIŲ KONKRETIZAVIMAS	
31570	Id.Pov.	A. Burkas		INŽINERINĖS INFRASTRUKTŪROS VYSTYMO PLANAS M 1:7 500	
	Int.	P. Kulkauskienė		S-2	
Planavimo organizatorius:				Teritorijų planavimo lygmuo: VIETOVĖS UGDIMAS	
ANYKŠČIŲ RAJONO SAVIVALDYBĖS ADMINISTRACIJOS DIREKTORIUS				Teritorijų planavimo dokumento rūšis: KOMPLEKSO TERITORIJŲ PLANAVIMO DOKUMENTAS	
				Lapų Nr.	1 iš 1
				Brėž. Nr.	1 iš 1