

III URBANLINE

Statinio projektuotojas: UAB „URBAN LINE“
Įmonės kodas: 300149157
Adresas: Liepkalnio g. 85, LT-02120 Vilnius
Tel. / el. p.: 8 699 19380 / info@urbanline.lt

STATYTOJAS: Anykščių rajono savivaldybė
STATYTOJO ADRESAS: J. Biliūno g. 23, 29111, Anykščiai
UŽSAKOVAS: Anykščių rajono savivaldybės administracija
UŽSAKOVO ADRESAS: J. Biliūno g. 23, 29111, Anykščiai

SUTARTIES PAVADINIMAS: Pirkimo sutartis Nr. CPO185879. Viešųjų erdvių prie Anykščių r. sav. administracijos pastato, Menų mokyklos ir A. Vienuolio progimnazijos sutvarkymo projektas

STATINIO PROJEKTO PAVADINIMAS: Pėsčiųjų – dviračių tako J. Biliūno g., Anykščių m., Anykščių raj. sav. kapitalinio remonto projektas
(Anykščių miesto istorinė dalis (kodas 17071); Anykščių regioninis parkas; Gyvenamojo prioriteto zona)

STATINIO PROJEKTO NUMERIS: UL-21-0217

STATINIO PROJEKTO ETAPAS: Statinio kapitalinio remonto techninis projektas

STATINIO PAVADINIMAS: 01 Susisiekimo komunikacijos: gatvės (Pėsčiųjų - dviračių takas Anykščiai, J. Biliūno g.)

STATINIO KATEGORIJA: 01 Nesudėtingasis statinys, I grupė

STATINIO PROJEKTO DALIS: Projektiniai pasiūlymai

BYLOS ŽYMUO: PP

BYLOS LAIDOS ŽYMUO: 0

BYLOS IŠLEIDIMO DATA: 2022-06

Statytojas

Tvirtinu

Projektuotojas ir pareigos

Kvalifikaciją patvirtinančio dok. Nr.

Vardas Pavardė

UAB „URBAN LINE“ DIREKTORIUS

Vitalijus Aleksandrovas

STATINIO PROJEKTO VADOVAS

25326

Vitalijus Aleksandrovas

STATINIO PROJEKTO DALIES BYLŲ SUDĖTIES ŽINIARAŠTIS

<i>Eil. Nr.</i>	<i>Bylos žymuo</i>	<i>Laida</i>	<i>Bylos pavadinimas</i>	<i>Pastabos</i>
1.	PP	0	Projektiniai pasiūlymai	

STATINIO PROJEKTO DALIES DOKUMENTŲ ŽINIARAŠTIS

TEKSTINIAI DOKUMENTAI

<i>Dokumento žymuo</i>	<i>Lapų sk.</i>	<i>Laida</i>	<i>Dokumento pavadinimas</i>	<i>Pastabos</i>	<i>Lapo Nr.</i>
-	1	0	Antraštinis lapas		1
UL-21-0217-XX-PP.PDŽ-01	1	0	Statinio projekto dalies bylų ir dokumentų sudėties žiniaraštis		2
-	2	-	Projektinių pasiūlymų rengimo užduotis		3-4
UL-21-0217-XX-PP.AR-01	9	0	Aiškinamasis raštas		5-13

GRAFINIAI DOKUMENTAI

<i>Dokumento žymuo</i>	<i>Lapų sk.</i>	<i>Laida</i>	<i>Dokumento pavadinimas</i>	<i>Pastabos</i>	<i>Lapo Nr.</i>
UL-21-0217-XX-PP.B-01	1	0	Visų sprendinių zonos planas M 1:1000		14
UL-21-0217-XX-PP.B-02	1	0	Viešųjų erdvių schema M 1:500		15
UL-21-0217-XX-PP.B-03	1	0	Ryšių schema M 1:500		16
UL-21-0217-XX-PP.B-04	1	0	Funkcinė schema M 1:500		17
UL-21-0217-XX-PP.B-05	3	0	Dangų planas M 1:250		18-20
UL-21-0217-XX-PP.B-06	5	0	Pjūviai M 1:100		21-25
UL-21-0217-XX-PP.B-07	1	0	Aksonometrija		26
UL-21-0217-XX-PP.B-08	5	0	Pavyzdžiai		27-31

0	2022-06	Projektiniai pasiūlymai			
Laida	Išleidimo data	Laidos statusas. Keitimo priežastis (jei taikoma)			
Kval. patv. dok. Nr.	III URBANLINE Liepkalnio g. 85, LT-02120 Vilnius; Tel. Nr.: 8 699 19380; Įmonės kodas: 300149157		Statinio projekto pavadinimas PĖSČIŲJŲ – DVIRAČIŲ TAKO J. BILIŪNO G., ANYKŠČIŲ M., ANYKŠČIŲ RAJ. SAV. KAPITALINIO REMONTO PROJEKTAS		
			Statinio numeris ir pavadinimas -		
25326	SPV	V. Aleksandrovas			
					Dokumento pavadinimas: STATINIO PROJEKTO DALIES BYLŲ IR DOKUMENTŲ SUDĖTIES ŽINIARAŠTIS
					Laida 0
LT	Statytojas ir (arba) Užsakovas ANYKŠČIŲ RAJONO SAVIVALDYBĖ		Dokumento žymuo UL-21-0217-XX-PP.PDŽ-01		Lapas 1
					Lapų 1

TVIRTINU:

Architektūros ir urbanistikos
skyriaus vedėja

2022



PROJEKTINIŲ PASIŪLYMŲ RENGIMO UŽDUOTIS

1. **Statytojas:** Anykščių rajono savivaldybės administracija, J. Biliūno g. 23, LT-29111 Anykščiai.
2. **Užsakovas:** Anykščių rajono savivaldybės administracija, J. Biliūno g. 23, LT-29111 Anykščiai.
3. **Sutarties pavadinimas:** Pirkimo sutartis Nr. CPO185879. Viešųjų erdvių prie Anykščių r. sav. administracijos pastato, Menų mokyklos ir A. Vienuolio progimnazijos sutvarkymo projektas.
4. **Statinio projekto pavadinimas:** Pėsčiųjų - dviračių tako J. Biliūno g., Anykščių mieste, Anykščių raj. sav. kapitalinio remonto projektas.
5. **Projekto adresas:** J. Biliūno g. Anykščiai, Anykščių raj.
6. **Statinių paskirtis:** Susisiekimo komunikacijos.
7. **Statybos rūšis:** Kapitalinis remontas.
8. **Statinio kategorija:** Nesudėtingasis statinys, I grupė.
9. **Statinio projekto rengimo etapas:** Projektiniai pasiūlymai.
10. **Projektinių pasiūlymų paskirtis:**
 - išreikšti statytojo sumanyto projektuoti statinio ar statinio dalies sprendinių idėją;
 - Informuoti visuomenę apie visuomenei svarbaus statinio ar statinio dalies numatomą projektavimą (STR 1.04.04:2017 „Statinio projektavimas, projekto ekspertizė“ 60 punktas).
11. **Projektinių pasiūlymų sudėtis:** Projektinius pasiūlymus parengti vadovaujantis STR 1.04.04:2017 „Statinio projektavimas, projekto ekspertizė“ 13 priedu.
12. **Funkciniai (paskirties) ir naudojimo (eksploataciniai) reikalavimai statiniui (statinių grupei):**
Esami statinių duomenys:
Kelias (gatvė) - Pėsčiųjų - dviračių takas. Anykščiai, J. Biliūno g.:
 - Statinio unik. Nr. 4400-5639-4731;
 - Darbų pradžia – K. Ladigos g., pabaiga – J. Jablonksio g.;
13. **Projektavimo paslaugų apimtis:**
 - Parengti viešųjų erdvių kompleksinį pasiūlymą, apjungiant visus statinius į bendrą, patrauklesnę urbanistinę erdvę;
 - Numatyti esamų želdinių apsaugą;
 - Numatyti naujus želdinius, vietas gėlynams, apželdinimą projektuoti apjungiant į bendrą visumą;
 - Numatyti mažosios architektūros elementus.
14. **Statinio (statinių grupės) projektavimo eiliškumas:**
 1. Statinio statybos projektinių pasiūlymų parengimas;
 2. Visuomenės informavimas apie numatomą statinių projektavimą;
 3. Statinio statybos projekto parengimas;
 4. Bendrosios projekto ekspertizės atlikimas;
 5. Statinio statybos projekto derinimas su prisijungimo ir technines sąlygas išdavusiomis ir kitomis suinteresuotomis institucijomis;
 6. Statybą leidžiančio dokumento gavimas.

15. **Nurodymai statinio projekto dokumentų komplektavimui, įforminimui; dokumentų komplektų skaičius, tame tarpe kompiuterinėje laikmenoje ir t.t.:** statinio statybos projektinius pasiūlymus parengti 1 (vienu) egzemplioriu skaitmenine forma (kompaktiniame diske ar universaliame skaitmeniniame (optiniame) diske) (tekstinius dokumentus ir brėžinius *jpeg* arba *pdf* formatu). Kiekvienas atskiras dokumentas, pateikiamas skaitmenine forma, turi turėti konkretų, dokumento paskirtį ir esmę atitinkantį, pavadinimą. Projektinių pasiūlymų pateikimas skaitmenine forma turi būti suderintas su Statytoju.

AIŠKINAMASIS RAŠTAS

IVADAS

Projektiniai pasiūlymai parengti remiantis Anykščių rajono savivaldybės administracijos užsakymu ir patvirtinta Projektinių pasiūlymų rengimo užduotimi.

Sutarties pavadinimas – Pirkimo sutartis Nr. CPO185879. Viešųjų erdvių prie Anykščių r. sav. administracijos pastato, Menų mokyklos ir A. Vienuolio progimnazijos sutvarkymo projektas;

Projekto pavadinimas – Pėsčiųjų – dviračių tako J. Biliūno g., Anykščių m., Anykščių raj. sav. kapitalinio remonto projektas;

Statybos rūšis – Statinio kapitalinis remontas;

Statinių naudojimo paskirtis – Susisiekimo komunikacijos: gatvės (Pėsčiųjų - dviračių takas Anykščiai, J. Biliūno g.);

Statinių kategorija – Nesudėtingasis statinys, I grupė.

Projektinių pasiūlymų užduotyje nurodyta:

- Parengti viešųjų erdvių kompleksinį pasiūlymą, apjungiant visus statinius į bendrą, patrauklesnę urbanistinę erdvę;
- Numatyti esamų želdinių apsaugą;
- Numatyti naujus želdinius, vietas gėlynams, apželdinimą projektuoti apjungiant į bendrą visumą;
- Numatyti mažosios architektūros elementus.

Projektiniai pasiūlymai parengti ant ne senesnės nei trejų metų inžinerinės topografinės nuotraukos. Topografinę nuotrauką 2022 m. atliko UAB „URBAN LINE“, koordinacių sistema – LKS 94, aukščių sistema – LAS 07.

Vadovaujantis Statybos įstatymo 6 str., 4 p. ir STR 1.04.04:2017 1 priedo reikalavimais, patvirtiname, kad projekto sprendiniai atitinka įstatymų, kitų teisės aktų, Projekto rengimo dokumentų, normatyvinių statybos techninių, normatyvinių statinio saugos ir paskirties dokumentų reikalavimus, nepažeidžia valstybės, neįgaliųjų integracijos, visuomenės ir trečiųjų asmenų interesų.


ESAMA SITUACIJA

Anykščiai – miestas šiaurės rytų Lietuvoje, Aukštaitijoje, Utenos apskrityje, 33 km į vakarus nuo Utenos. Rajono savivaldybės ir seniūnijos centras.

Projektu nagrinėjama J. Biliūno g. atkarpa nuo K. Ladigos g. iki J. Jablonskio g. ir viešojoje erdvėje, esanti adresais J. Biliūno g. 19, 21, 23., Anykščių mieste, Anykščių raj. sav.


Šiame projekte nagrinėjamas esamas šaligatvis ir viešosios erdvės prie savivaldybės ir mokyklos pastato. Esami žemės klampiai yra visuomeninės paskirties teritorijos.

0	2022-06	Projektiniai pasiūlymai					
Laida	Išleidimo data	Laidos statusas. Keitimo priežastis (jei taikoma)					
Kval. patv. dok. Nr.	III URBANLINE Liepkalnio g. 85, LT-02120 Vilnius; Tel. Nr.: 8 699 19380; Įmonės kodas: 300149157			Statinio projekto pavadinimas			
				PĖSČIŲJŲ – DVIRAČIŲ TAKO J. BILIŪNO G., ANYKŠČIŲ M., ANYKŠČIŲ RAJ. SAV. KAPITALINIO REMONTO PROJEKTAS			
				Statinio numeris ir pavadinimas			
				-			
25326	SPV	V. Aleksandrovas		Dokumento pavadinimas:		Laida	
29450	SPDV S	V. Aleksandrovas				0	
A2231	SPDV	G. Šarkauskienė					
	Arch.	A. Šarkauskas					
LT	Statytojas ir (arba) Užsakovas			Dokumento žymuo		Lapas	Lapų
	ANYKŠČIŲ RAJONO SAVIVALDYBĖ			UL-21-0217-XX-PP.AR-01		1	9

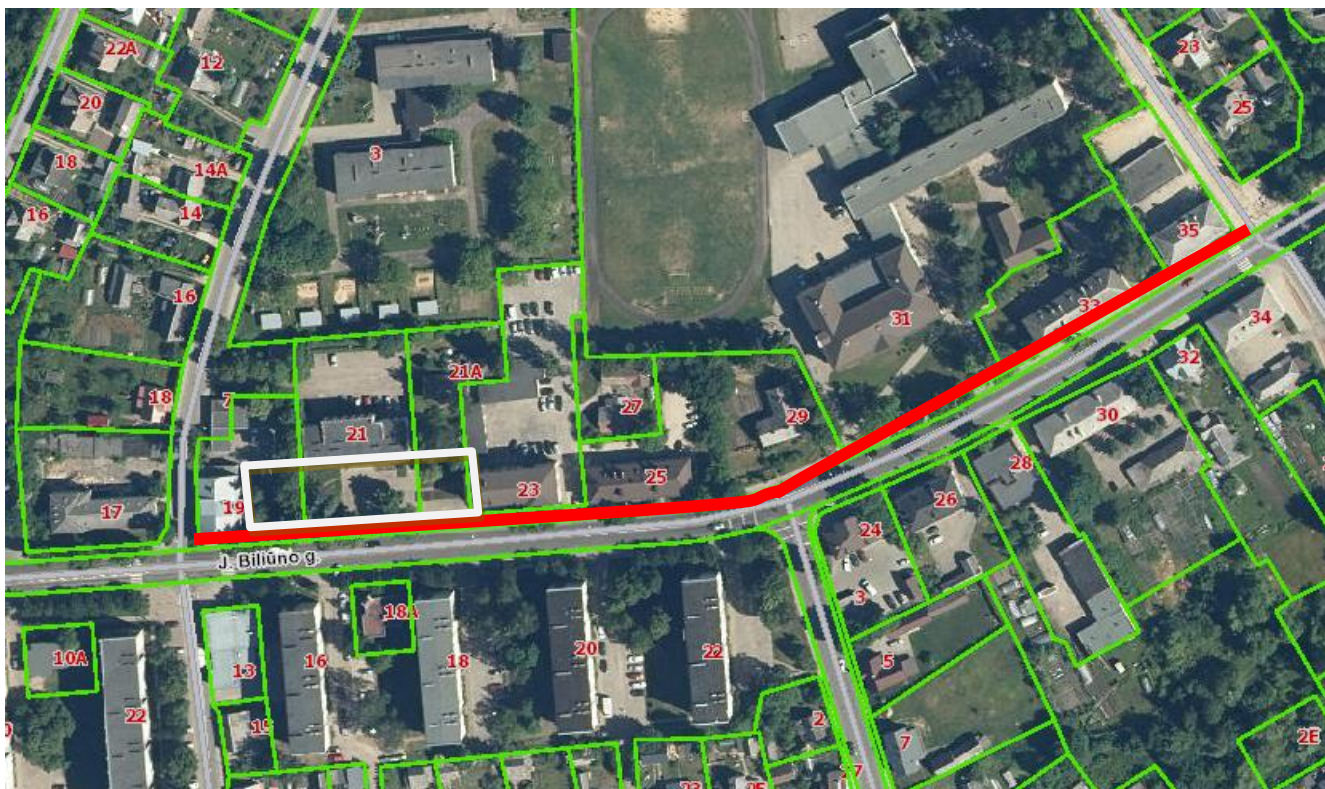

1 pav. Situacijos schema

Srautai. Pėsčiųjų srautai (schemoje pažymėta mėlyna spalva) juda šaligatviu nuo jo patenkama į pastatus ir jų kiemus, keliose vietose šaligatvį kerta įvažos skirtos automobiliams patekti į kiemus (2 pav. pažymėta rožine spalva).

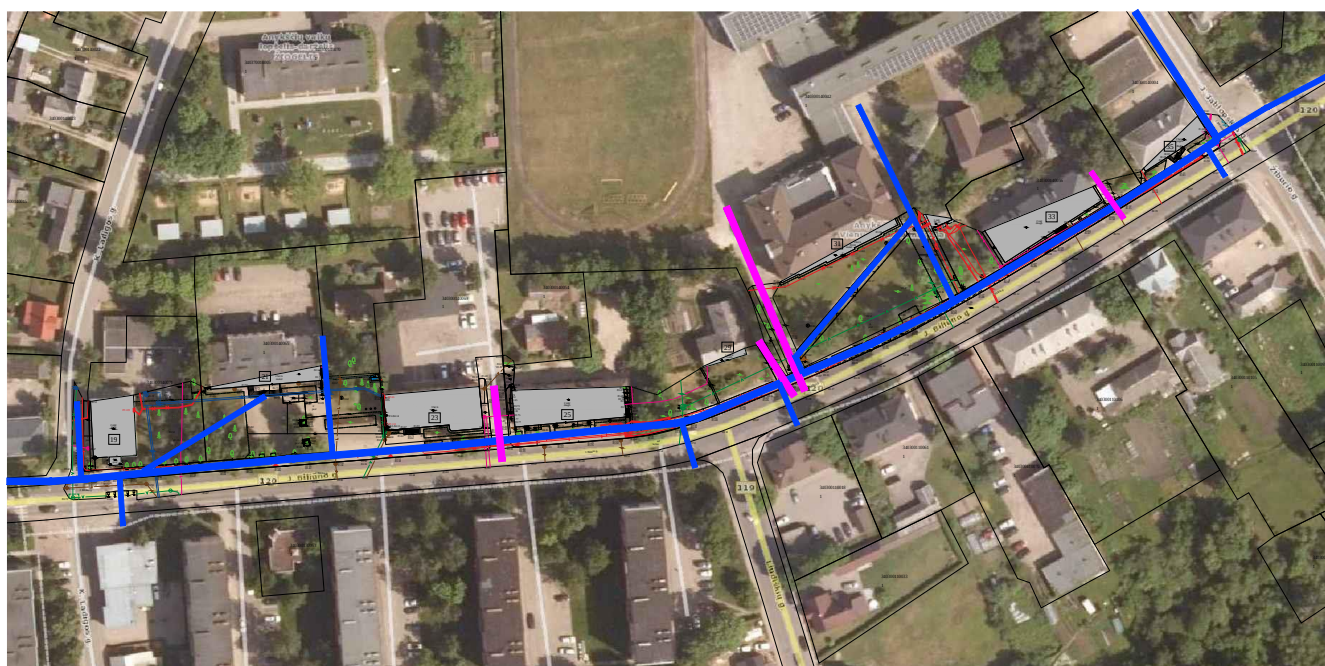

2 pav. Srautų schema

Žymuo:

UL-21-0217-XX-PP.AR-01

Lapas	Lapų	Laida
2	9	0

Skveras. Skverą erdviškai formuoja muzikos mokyklos, savivaldybės pastato tūriai ir medžių grupė ties J. Biliūno 19 pastatu. Esamų medžių esančių skvero viduryje, kamienų altitudė yra žemiau nei skvero dangos. Esamos skvero dangos yra prastos būklės. Meno mokyklos pandusas neorganiškai įsilieja į erdvę ir tampa kliūtini neįgaliesiems.



3 pav. Muzikos mokykla



4 pav. Savivaldybės pastatas



5 pav. Esami medžiai skvero viduryje



6 pav. Kamienų altitudė, įrėminimas

Žymuo:

UL-21-0217-XX-PP.AR-01

Lapas	Lapų	Laida
3	9	0




7 pav. Pandusas



8 pav. Dangos

Žymuo:	Lapas	Lapų	Laida
	4	9	0

UL-21-0217-XX-PP.AR-01

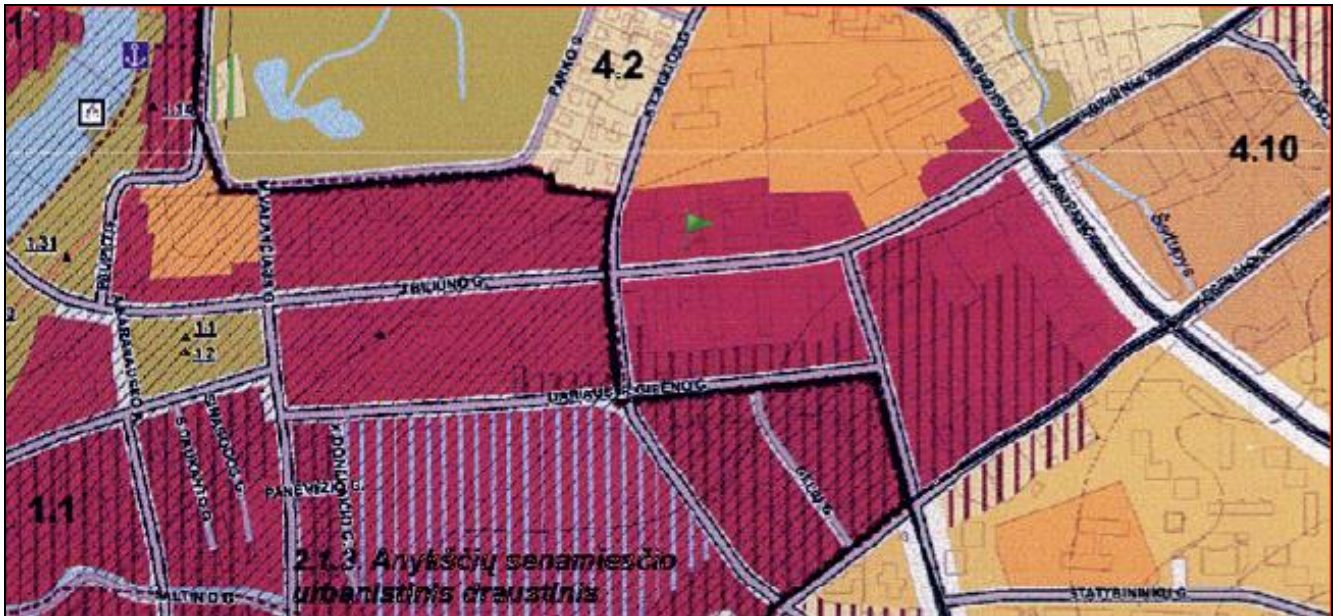

Žymuo: UL-21-0217-XX-PP.AR-01	Lapas	Lapų	Laida
	5	9	0

Anykščių miesto istorinės dalies nekilnojamo kultūros paveldo apsaugos specialusis planas. J. Biliūno g. Patenka į apsaugos zonos vizualinės apsaugos pozonio teritoriją.



12 pav. Anykščių miesto istorinės dalies nekilnojamo kultūros paveldo apsaugos specialiojo plano iškarpa

Anykščių miesto neužstatytų erdvių kraštovaizdžio formavimo ir poilsio organizavimo specialusis planas. J. Biliūno g. ties savivaldybės skveru siūloma lokalių erdvių orientyrų/ meninių akcentų vieta. Saugomos esamos medžių alėjos ir siūloma jas pratęsti įvedant naujas medžių juostas. Taip pat, teritorijoje yra siūlomas želdinių gausinimas, kraštovaizdžio kokybės gerinimas želdinių pagalba.



13 pav. Anykščių miesto neužstatytų erdvių kraštovaizdžio formavimo ir poilsio organizavimo specialiojo plano iškarpa

Žymuo:

UL-21-0217-XX-PP.AR-01

Lapas	Lapų	Laida
6	9	0

Anykščių miesto centrinės dalies teritorijų esamos būklės analizės ir koncepcijos parengimo kūrybinių dirbtuvių ataskaita, 2020 m (nagrinėjama teritorija pažymėta „21“). Pagal kurią rekomenduojama kompleksiškai įveikinti aikštę priešais meno mokyklą su interaktyviomis profesionalaus meno instaliacijomis.



14 pav. Anykščių miesto centrinės dalies teritorijų esamos būklės analizės ir koncepcijos parengimo kūrybinių dirbtuvių ataskaita, 2020 m.

PROJEKTINIAI PASIŪLYMAI

Visi projektiniai pasiūlymai atitinka teritorijų planavimo, aplinkosaugos, kraštovaizdžio įstatymų, kitų teisės aktų projekto rengimo dokumentus, normatyvinių statinio saugos ir paskirties dokumentus, normatyvinių statybos techninių dokumentų reikalavimus.

Projektuojamas šaligatvis pritaikomas sklandesniam pėsčiųjų ir dviračių eismui. Saugomos esamos medžių alėjos ir siūloma jas pratęsti įvedant naujas medžių juostas. Skatinamas želdinių gausinimas, kraštovaizdžio kokybės gerinimas želdinių pagalba, tai pasiekama juos išdėstant tarp transporto važiuojamosios dalies ir pėsčiųjų-dviračių tako. Esami pėsčiųjų atitvarai keičiami krūmų juostomis, o kelio ženklų atramos patraukiamos nuo judėjimo zonos. Projektuojamas šaligatvis prisitaiko prie esamų medžių juos aplenkdamas ir palikdamas daugiau žalio ploto aplink kamienus, nei esamoje situacijoje. Šaligatvio danga ties įvažomis nenutrūksta, tęsiasi ištisai ir nekeičia altitudės tako plotyje.

Skvero teritorija dalinama į tris skirtingas erdvinio pobūdžio zonas. Pirmoji – aikštelės zona, ties savivaldybės pastatu J. Biliūno g. 23. Antroji – pereinamoji zona, priešais meno mokyklos pastatą J. Biliūno g. 21. Trečioji – esamų želdynų zona, greta J. Biliūno g. 19. Aikštelės zonoje kuriama miesto aikštės atmosfera, teritorija iš kitų išsiskiria didžiausiu atviru plotu, kuris reprezentuoja išskirtinę vietą ir gali būti panaudojamas renginių ir švenčių metu didesniems susibūrimams. Šioje zonoje numatoma medinė terasa ir ilgas medžio apdailos suolas šalia jos, skiriantis kietą aikštės dangą nuo esamos želdinių zonos šiaurinėje pusėje. Pereinamoji zona formuoja skvero atmosferą. Projektuojamas naujas želdinių plotas apjungiantis esamus medžius. Dalies šių medžių kamieno altitudė yra žemesniame lygyje nei grindinys, todėl žaliosios zonos reljefas nusileidžia žemyn iki kamieno pradžios, o zoną kertantis pėsčiųjų takas sukuria tiltelio įspūdį. Šis želdynų plotas atiboja nuo gatvės meno mokyklos prieigas, sukurdamas privatesnę zoną mokiniams. Esamas mokyklos pandusas ir laiptais transformuojami į betono laiptus su medžio suolais, taip pat, naują rampą su želdinių zona ir mediniu suolu. Sprendimai formuoja vientisą objektą į kurį organiškai įsilieja kelios funkcijos. Esamų želdynų zonoje kuriama parko atmosfera, užfiksuojami miestiečių praminti takeliai tarp medžių, numatomi pasklidę individualūs atsisėdimai.

Žymuo:

UL-21-0217-XX-PP.AR-01

Lapas	Lapų	Laida
7	9	0

Statybos darbų stadijos, statinių planinis sprendimas

Vykdamy statybos darbus, numatyti tokie darbų etapai:

1. Paruošiamieji ir ardymo darbai;
2. Žemės darbai;
3. Inžinerinių tinklų sutvarkymas (pagal poreikį);
4. Dangų įrengimas;
5. Architektūrinių ir kitų elementų įrengimas;
6. Teritorijos apželdinimas ir želdynų sodinimas;
7. Baigiamieji sutvarkymo darbai.

Paruošiamieji darbai

Prieš pradėdant vykdyti pagrindinius statybos darbus atliekami rekonstravimui reikalingi paruošiamieji darbai: statybos aikštelės įrengimas, kelio ženklų demontavimas, asfalto dangos frezavimas, medžiagų sandėliavimas, statybinių šiukšlių išvežimas. Statybų metu statybos vietos aptveriamos. Minimalus kiekis statybinių medžiagų, reikalingų rangos darbams, bus sandėliuojamas suderintose su Statytoju vietose.

Darbai turi būti vykdomi griežtai pagal projektą, pasirašant nustatytą tvarką darbų aktus, vykdamy statybos priežiūrą vykdančių tarnybų reikalavimus, turint gaminių sertifikavimo arba kitus kokybę įrodančius dokumentus.

Projekte numatyti reikalavimai medžiagoms, gaminiams, darbų vykdymui pagal turimus pradinis duomenis. Statybos metu atsiradus nenumatytiems aplinkybėms, šie reikalavimai gali būti patikslinti.

Žemės darbai

Kasimo darbai apima dirvožemio, grunto iškasimą, jų pašalinimą ir pakrovimą į transporto priemones. Išverstas gruntas profiluojamas taip, kad nebūtų plaunamas paviršinio vandens ir negalėtų užslinkti ant šalia esančių plotų.

Dangos

Projektu numatoma įrengti naujas dangas: šaligatvio ir aikštės zonoje – betono plyteles, želdinių zonos takeliai – pailgos betono plytelės, terasa – medinės terasos lentos.

Dangų konstrukcijų pasiūlymai

Dangų konstrukcijos apskaičiuojamos ir parenkamos, remiantis Automobilių kelių standartizuotų dangų konstrukcijų projektavimo taisyklėmis „KPT SDK 19“, takų ir aikščių minimalus dangos konstrukcijos storis 45 cm.

Techninio projekto rengimo metu dangų konstrukcijos bus tikslinamos.

Skersiniai ir išilginiai profiliai

Takos ir aikštės dangų skersiniai ir išilginiai nuolydžiai projektuojami prisilaikant leistinų normų ir maksimaliai prisitaikant prie esamo žemės paviršiaus nuolydžio, užtikrinant sklandų vandens nubėgimą.

Paviršinio vandens nuvedimas

Paviršinis vanduo nuo projektuojamų šaligatvių siūloma surinkti į esamus J. Biliūno g. lietaus vandens tinklus. Viešosios erdvės – skvero lietaus vanduo nuvedamas į želdynų plotus.

Apželdinimas

Teritorija tvarkoma, vadovaujantis aplinkosauginiais reikalavimais želdinių šalinimui. Vadovaujantis LR želdynų įstatymu ir LR Vyriausybės nutarimu „Dėl kriterijų, pagal kuriuos medžiai ir krūmai augantys ne miškų ūkio paskirties žemėje, priskiriami saugotiniams, sąrašo patvirtinimo ir medžių ir krūmų priskyrimo saugotiniams“ medžiai, kurių skersmuo didesnis kaip 12 cm ir kurie auga šalia miestų gatvių yra laikomi saugotinais.

Darbų metų numatoma pašalinti 1 vnt. medį. Šalinamiems saugotiniams želdiniams bus apskaičiuotos atkuriamosios vertės. Kompensavimo priemonės (pinigines ar atsodinimą) pasirenks Statytojas.

Projektu numatoma tinkamai išsaugoti esamus medžius, sodinti naujus lapuočių medžius, numatyti žemaūgių krūmų juostas, sodinti kitus augalus ir krūmus, užsodinti veją.

Visoje statybų teritorijoje po pagrindinių statybos darbų numatoma sutvarkyti darbų zoną, apželdinant veją.

Baigiamieji darbai apima teritorijos, esančios darbų vykdymo zonoje, sutvarkymą, statybinių šiukšlių išvežimą.

Žymuo:	Lapas	Lapų	Laida
	8	9	0

UL-21-0217-XX-PP.AR-01

Inžineriniai tinklai

Į statybos darbų zonos ribas patenka tokie inžineriniai tinklai: požeminiai elektros tinklai, apšvietimo tinklai, ryšių tinklai, lietaus surinkimo tinklai, vandentiekis, šilumos perdavimo tinklai, buitinių nuotekų tinklai.

Vykdamat statybos darbus ir aptikus nepažymėtus vandentiekio ir nuotekų šulinių liukus, kapas, kintetes bei trapus, juos būtina pakelti ir (arba) pažeminti iki altitudės su asfaltbetonio dangos lygiu, žaliojoje zonoje pakeliant 5 cm. virš žalios vejės. Šulinių dangčiai (plaukiojančio tipo su logotipais, kuriuose nurodoma paskirtis ir eksploatuojanti organizacija) turi būti įrengiami atsižvelgiant į projektines apkrovas. Į projekto ribas patenkančias sutrūkinėjusias perdangas, šulinių žiedus rangovas privalo pakeisti.

Žymuo:	Lapas	Lapų	Laida
	9	9	0

UL-21-0217-XX-PP.AR-01



SUTARTINIAI ŽYMĖJIMAI

- 

Esami lapuočiai medžiai
- 

Esami spygliuočiai medžiai
- 

Projektuojami lapuočiai medžiai
- 

Kiti projektuojami želdiniai
- 

Naikinamas medis (1 vnt.)
- 

Želdinių zonos, tipas A
- 


Želdinių zonos, tipas B
- 

Veja
- 

Kieta danga, tipas A, betono plytelės
- 

Kieta danga, tipas B, betono plytelės
- 

Medisnos paviršiai - suolai, terasa
- 

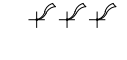Dviračių ir paspirtukų parakvimas
- 

Vėliavos


0	2022-06	Projektiniai pasiūlymai			
Laida	Išleidimo data	Laidos statusas, keitimo priežastis (jei taikoma)			
Kval. patv. dok. Nr.	III URBANLINE Liepkalnio g. 85, LT-02120 Vilnius; Tel. Nr.: 8 699 19380; Įmonės kodas: 300149157		Statinio projekto pavadinimas PĖSČIŲJŲ - DVIRAČIŲ TAKO J. BILIŪNO G., ANYKŠČIŲ M., ANYKŠČIŲ RAJ. SAV. KAPITALINIO REMONTO PROJEKTAS. AIKŠTELĖS STATYBOS ŽEMĖS SKLYPE, KAD. NR. 3403/0014:71, IR AIKŠTELĖS STATYBOS ŽEMĖS SKLYPE, KAD. NR. 3403/0014:69, ANYKŠČIŲ M., ANYKŠČIŲ R. SAV. PROJEKTAS		
25326	SPV	V. Aleksandrovas			
29450	SPDV S	V. Aleksandrovas			
				Statinio numeris ir pavadinimas	
	Š A Atelier +37069939671 info@sarkauskai.com +37067379898 sarkauskai.com				
A2231	SPDV	G. Šarkauskienė		Statinio numeris ir pavadinimas, dokumento pavadinimas VISŲ SPRENDIMŲ ZONOS PLANAS M 1:1000	
	Arch.	A. Šarkauskas			
LT	Statytojas ir (arba) Užsakovas ANYKŠČIŲ RAJONO SAVIVALDYBĖ		Dokumento žymuo UL-21-0217-XX-PP.B-01		Lapas 1
				Lapų 1	



SUTARTINIAI ŽYMĖJIMAI

- Esamų želdynų zona. Parko atmosfera. Miško tako elementas.
- Pereinamoji zona. Skvero atmosfera, srautų pasiskirstymas. Liepto ar tilto elementas.
- Aikštelės zona. Miesto atmosfera. Terasos elementas.
- Šaligatvis

0	2022-06	Projektiniai pasiūlymai		
Laida	Išleidimo data	Laidos statusas, keitimo priežastis (jei taikoma)		
Kval. patv. dok. Nr.	III URBANLINE Liepkalnio g. 85, LT-02120 Vilnius; Tel. Nr.: 8 699 19380; Įmonės kodas: 300149157		Statinio projekto pavadinimas PĖSČIŲJŲ - DVIRAČIŲ TAKO J. BILIŪNO G., ANYKŠČIŲ M., ANYKŠČIŲ RAJ. SAV. KAPITALINIO REMONTO PROJEKTAS. AIKŠTELĖS STATYBOS ŽEMĖS SKLYPE, KAD. NR. 3403/0014:71, IR AIKŠTELĖS STATYBOS ŽEMĖS SKLYPE, KAD. NR. 3403/0014:69, ANYKŠČIŲ M., ANYKŠČIŲ R. SAV. PROJEKTAS	
25326	SPV	V. Aleksandrovas		Statinio numeris ir pavadinimas - <

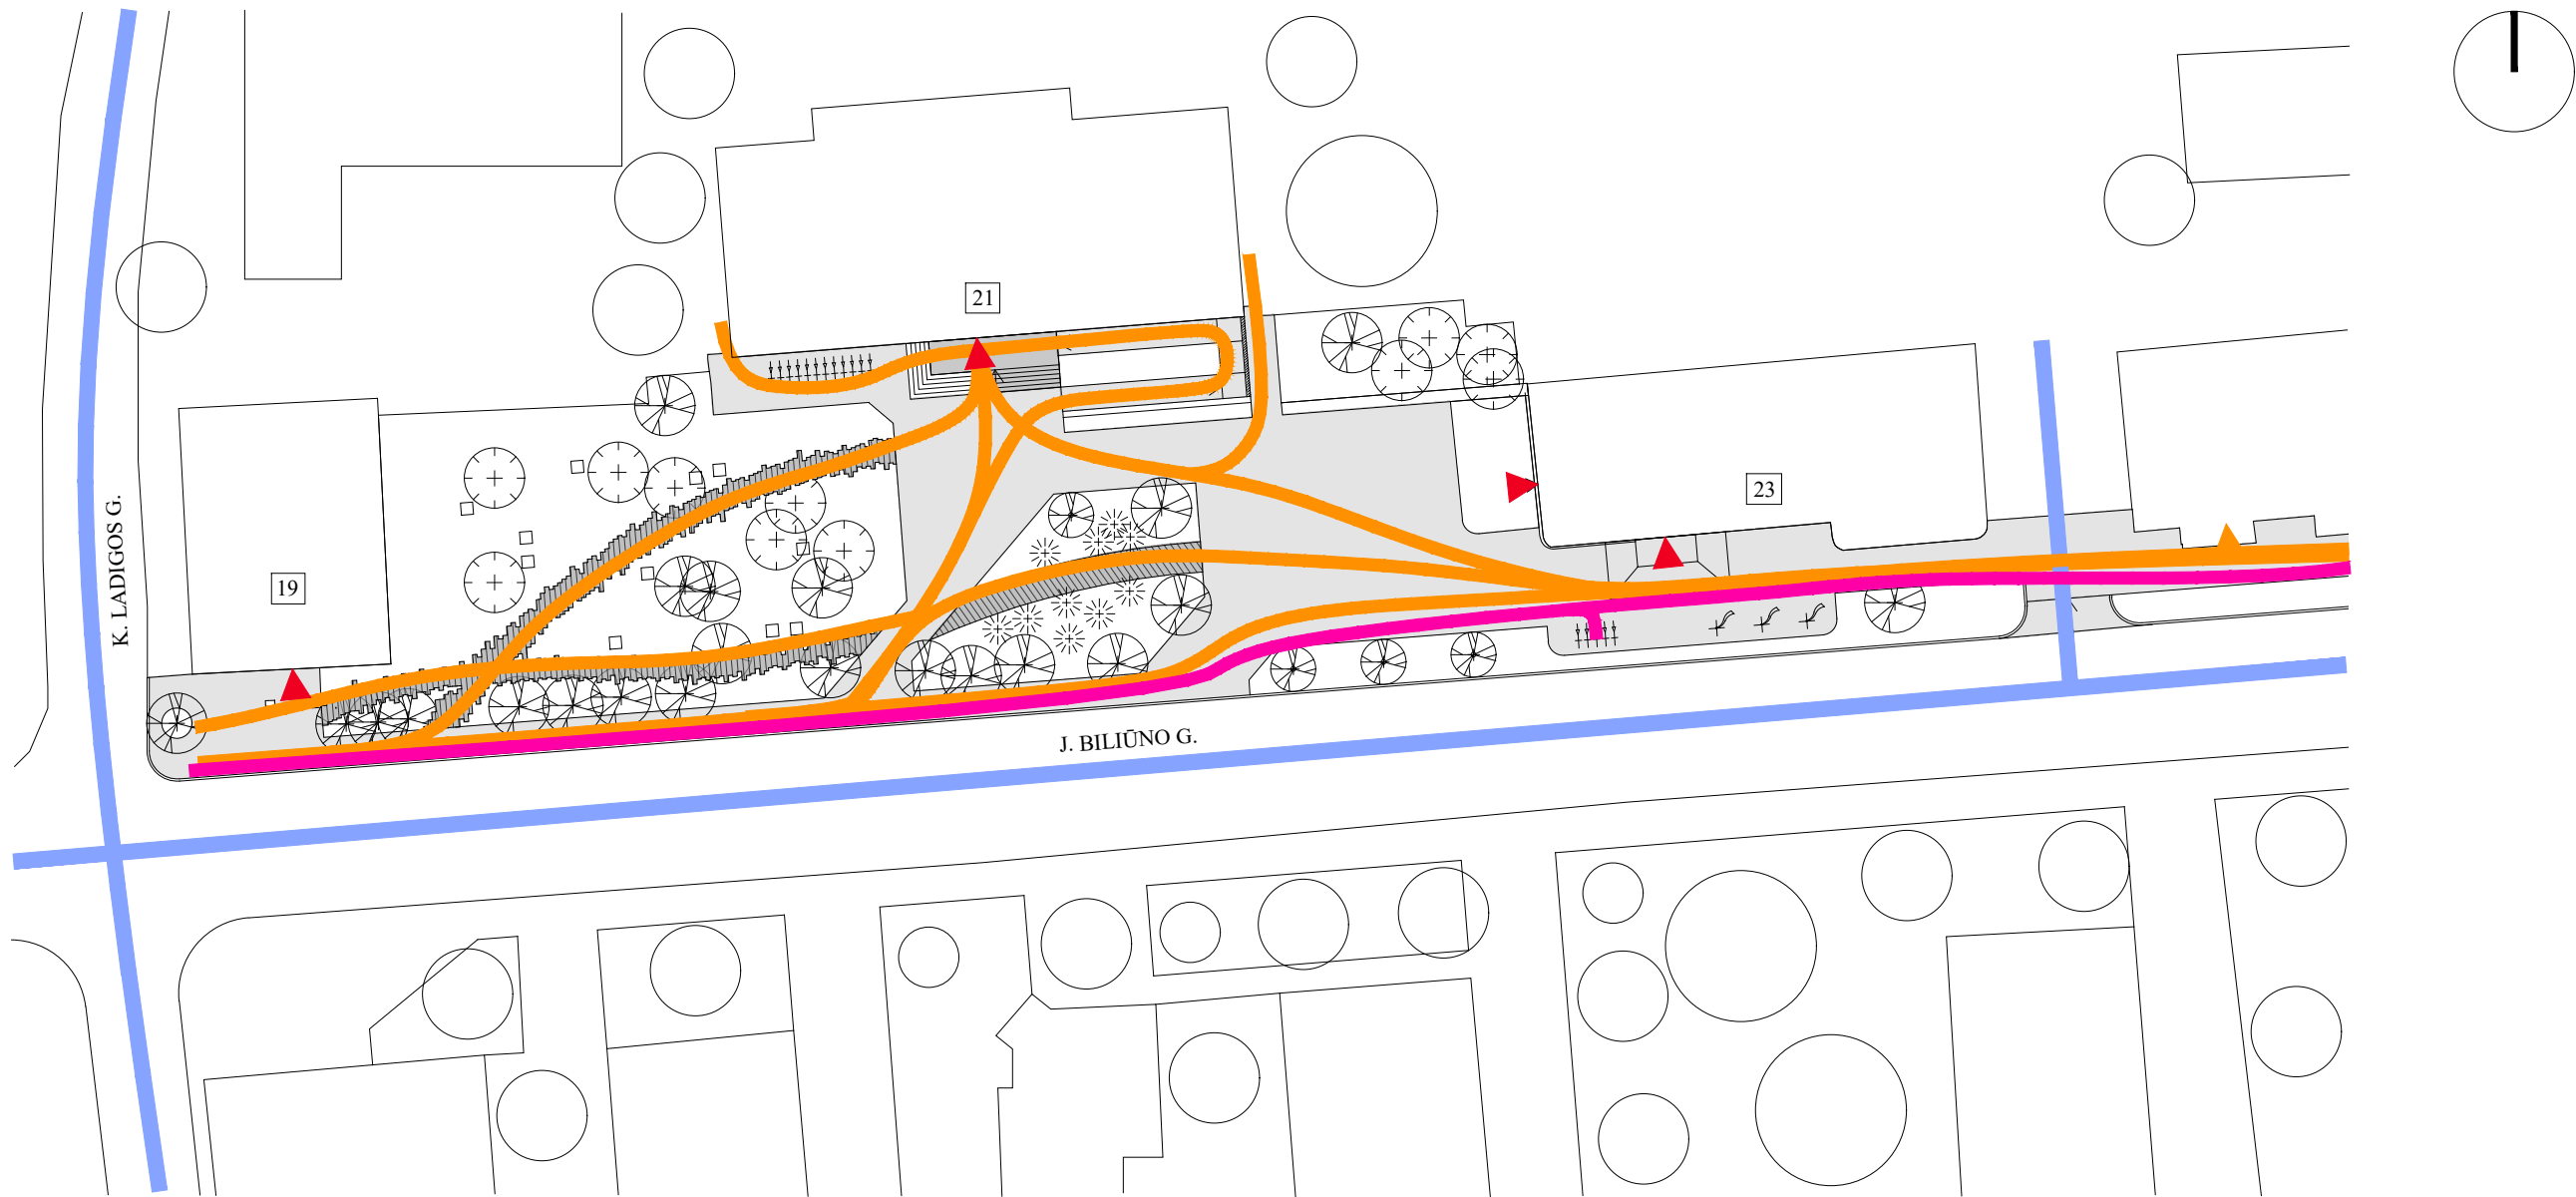


SUTARTINIAI ŽYMĖJIMAI

- Pėsčiųjų srautai
- Dviračių srautai
- ▲ Patekimai į pastatus
- Automobilių srautai


0	2022-06	Projektiniai pasiūlymai			
Laida	Išleidimo data	Laidos statusas, keitimo priežastis (jei taikoma)			
Kval. patv. dok. Nr.	III URBANLINE Liepkalnio g. 85, LT-02120 Vilnius; Tel. Nr.: 8 699 19380; Įmonės kodas: 300149157		Statinio projekto pavadinimas PĖSČIŲJŲ - DVIRAČIŲ TAKO J. BILIŪNO G., ANYKŠČIŲ M., ANYKŠČIŲ RAJ. SAV. KAPITALINIO REMONTO PROJEKTAS. AIKŠTELĖS STATYBOS ŽEMĖS SKLYPE, KAD. NR. 3403/0014:71, IR AIKŠTELĖS STATYBOS ŽEMĖS SKLYPE, KAD. NR. 3403/0014:69, ANYKŠČIŲ M., ANYKŠČIŲ R. SAV. PROJEKTAS		
25326	SPV	V. Aleksandrovas			
29450	SPDV S	V. Aleksandrovas			
				Statinio numeris ir pavadinimas	
	Š A Atelier +37069939671 info@sarkauskai.com +37067379898 sarkauskai.com		-		
A2231	SPDV	G. Šarkauskienė		Statinio numeris ir pavadinimas, dokumento pavadinimas RYŠIŲ SCHEMA M 1:500	
	Arch.	A. Šarkauskas			
LT	Statytojas ir (arba) Užsakovas ANYKŠČIŲ RAJONO SAVIVALDYBĖ		Dokumento žymuo UL-21-0217-XX-PP.B-03		Lapas 1
				Lapų 1	




SUTARTINIAI ŽYMĖJIMAI

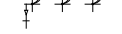-  Želdinių zonos - akustinė ir vizualinė apsauga nuo automobilių eismo, pavėsiai, erdvių formavimo priemonė.
-  Medisnos paviršiai - suolai, suoliukai, terasa.
-  Dviračių ir paspirtukų parakvimas
-  Vėliavos
-  Numatomos vietos meno objektams
-  Numatoma zona lauko baldams, laikiniams paviljonams renginių metu (esant poreikiui)

0	2022-06	Projektiniai pasiūlymai			
Laida	Išleidimo data	Laidos statusas, keitimo priežastis (jei taikoma)			
Kval. patv. dok. Nr.	III URBANLINE Liepkalnio g. 85, LT-02120 Vilnius; Tel. Nr.: 8 699 19380; Įmonės kodas: 300149157		Statinio projekto pavadinimas PĖSČIŲJŲ - DVIRAČIŲ TAKO J. BILIŪNO G., ANYKŠČIŲ M., ANYKŠČIŲ RAJ. SAV. KAPITALINIO REMONTO PROJEKTAS. AIKŠTELĖS STATYBOS ŽEMĖS SKLYPE, KAD. NR. 3403/0014:71, IR AIKŠTELĖS STATYBOS ŽEMĖS SKLYPE, KAD. NR. 3403/0014:69, ANYKŠČIŲ M., ANYKŠČIŲ R. SAV. PROJEKTAS		
25326	SPV	V. Aleksandrovas			
29450	SPDV S	V. Aleksandrovas			
				Statinio numeris ir pavadinimas	
	Š A Atelier +37069939671 info@sarkauskai.com +37067379898 sarkauskai.com				
A2231	SPDV	G. Šarkauskienė		Statinio numeris ir pavadinimas, dokumento pavadinimas	
	Arch.	A. Šarkauskas			
			FUNKCINĖ SCHEMA M 1:500		Laida
					0
LT	Statytojas ir (arba) Užsakovas ANYKŠČIŲ RAJONO SAVIVALDYBĖ		Dokumento žymuo		Lapas
			UL-21-0217-XX-PP.B-04		Lapų
			1	1	

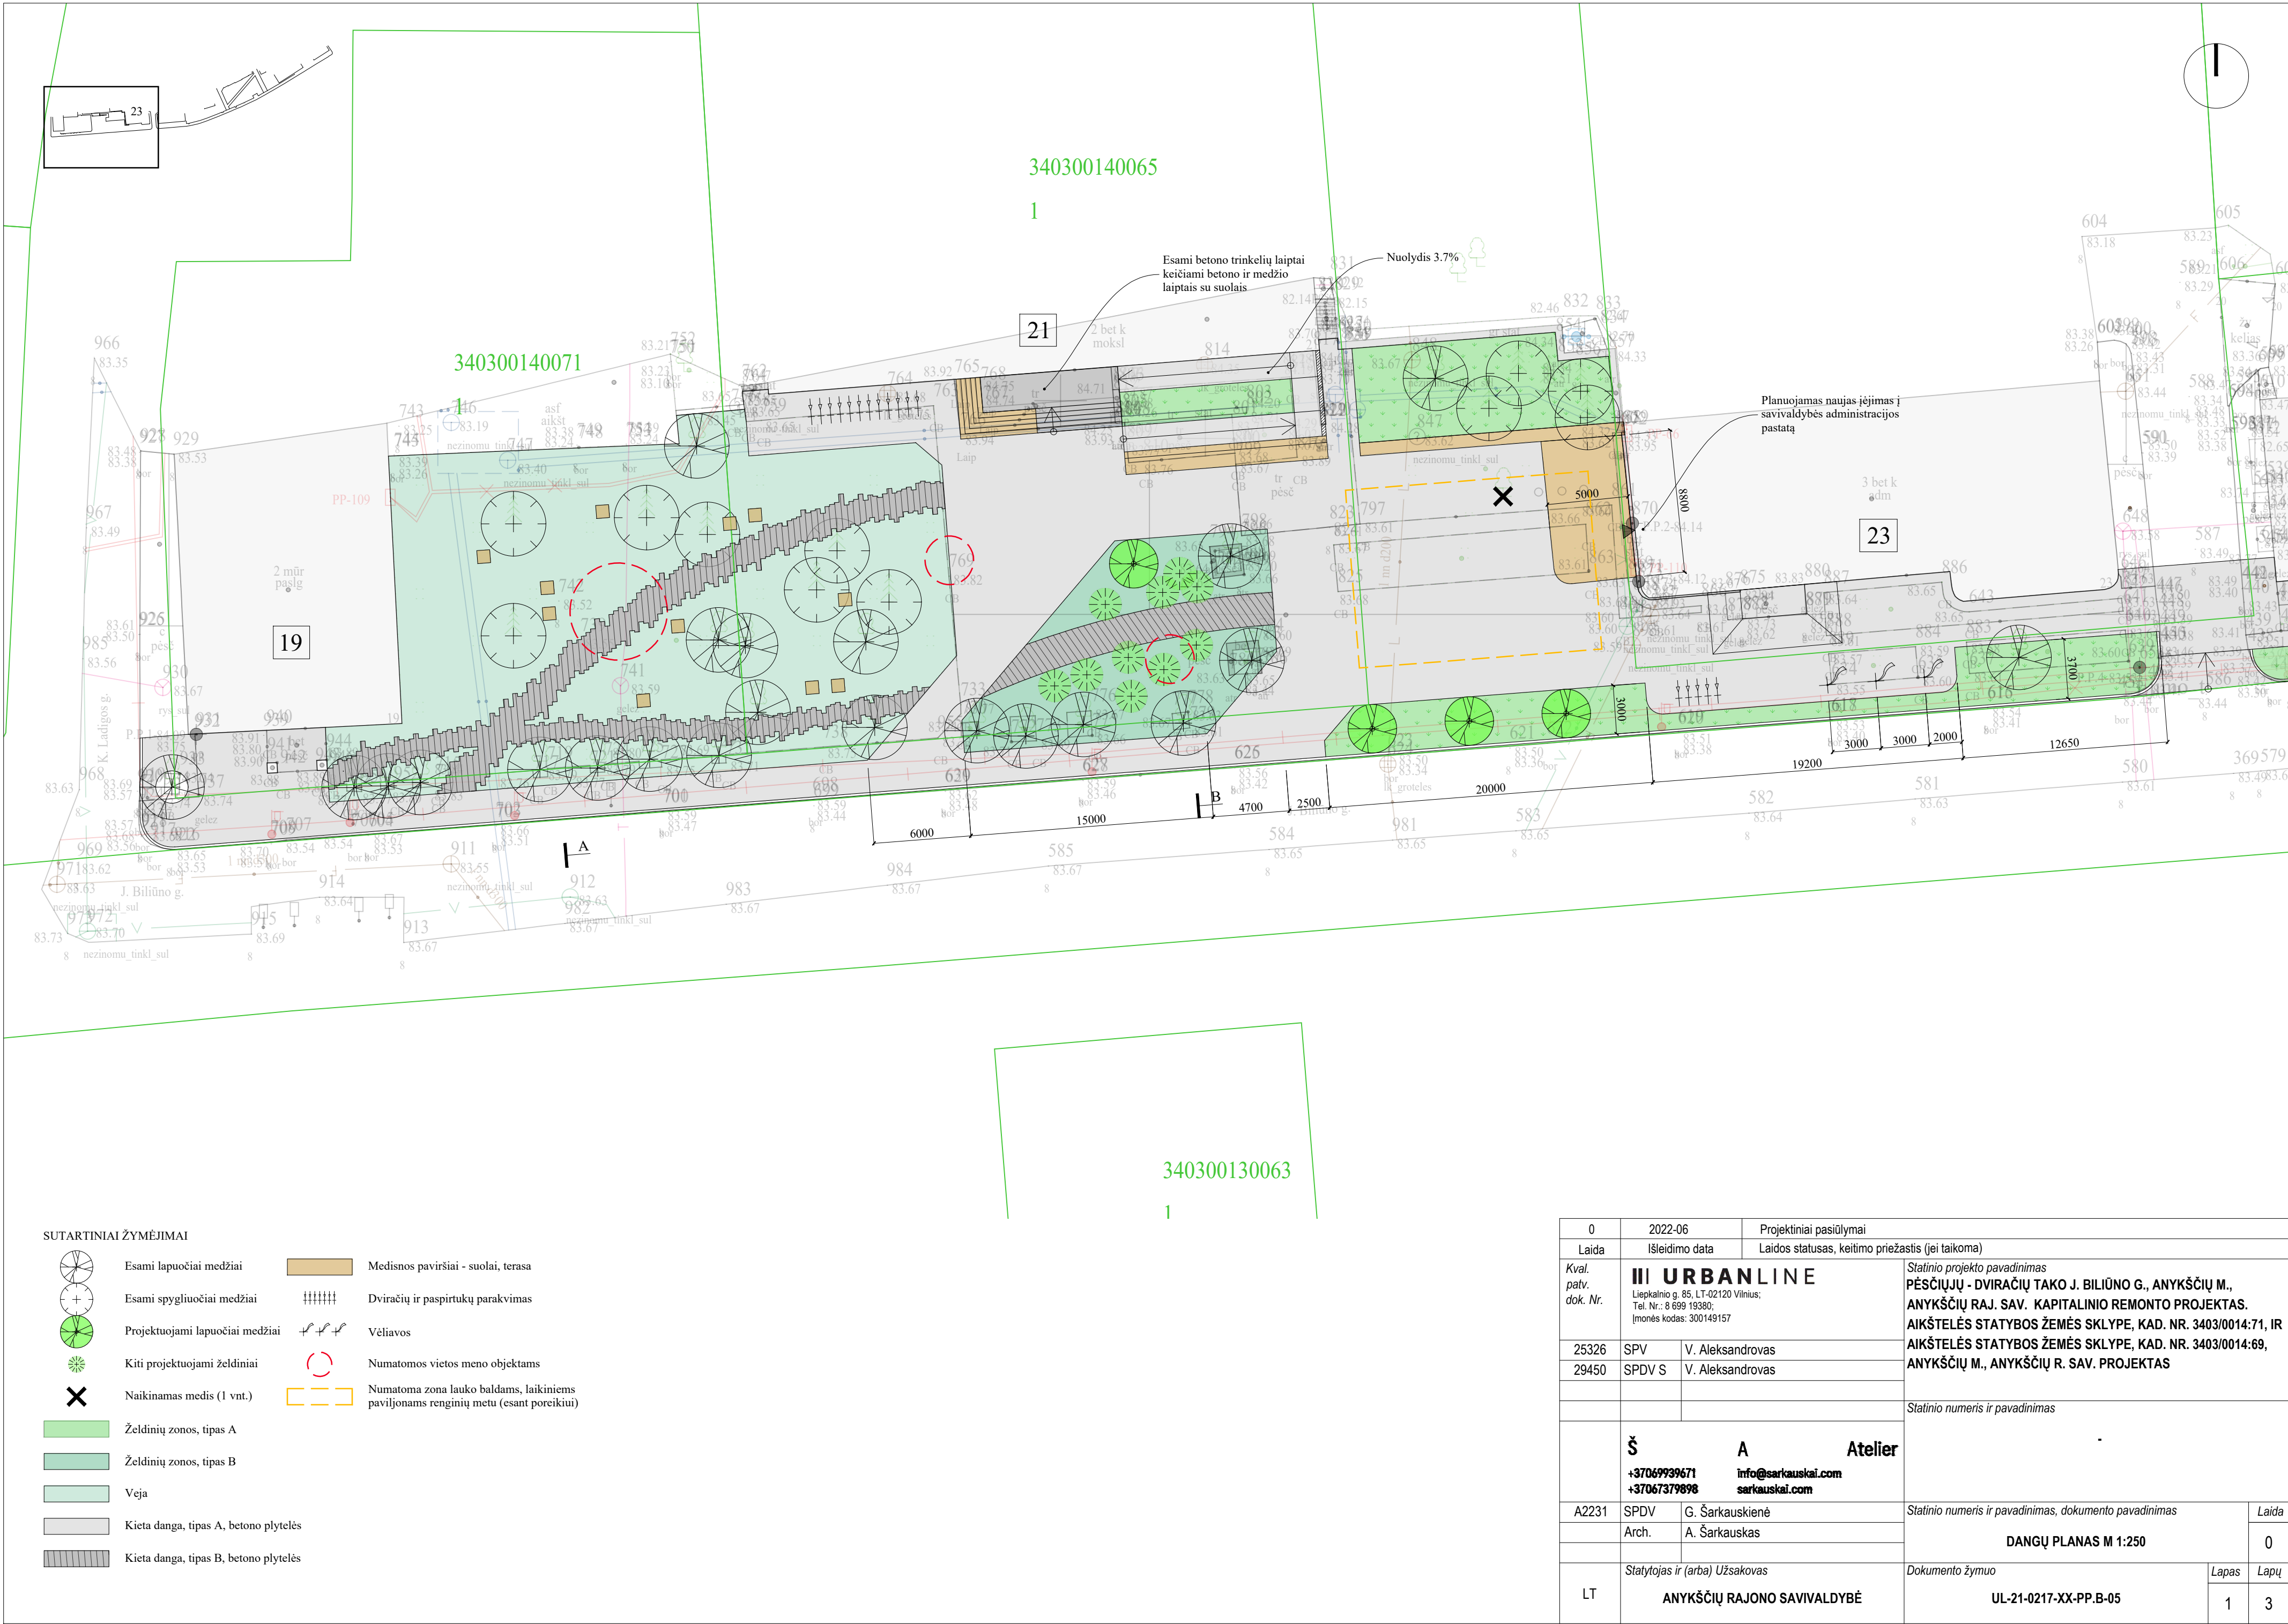

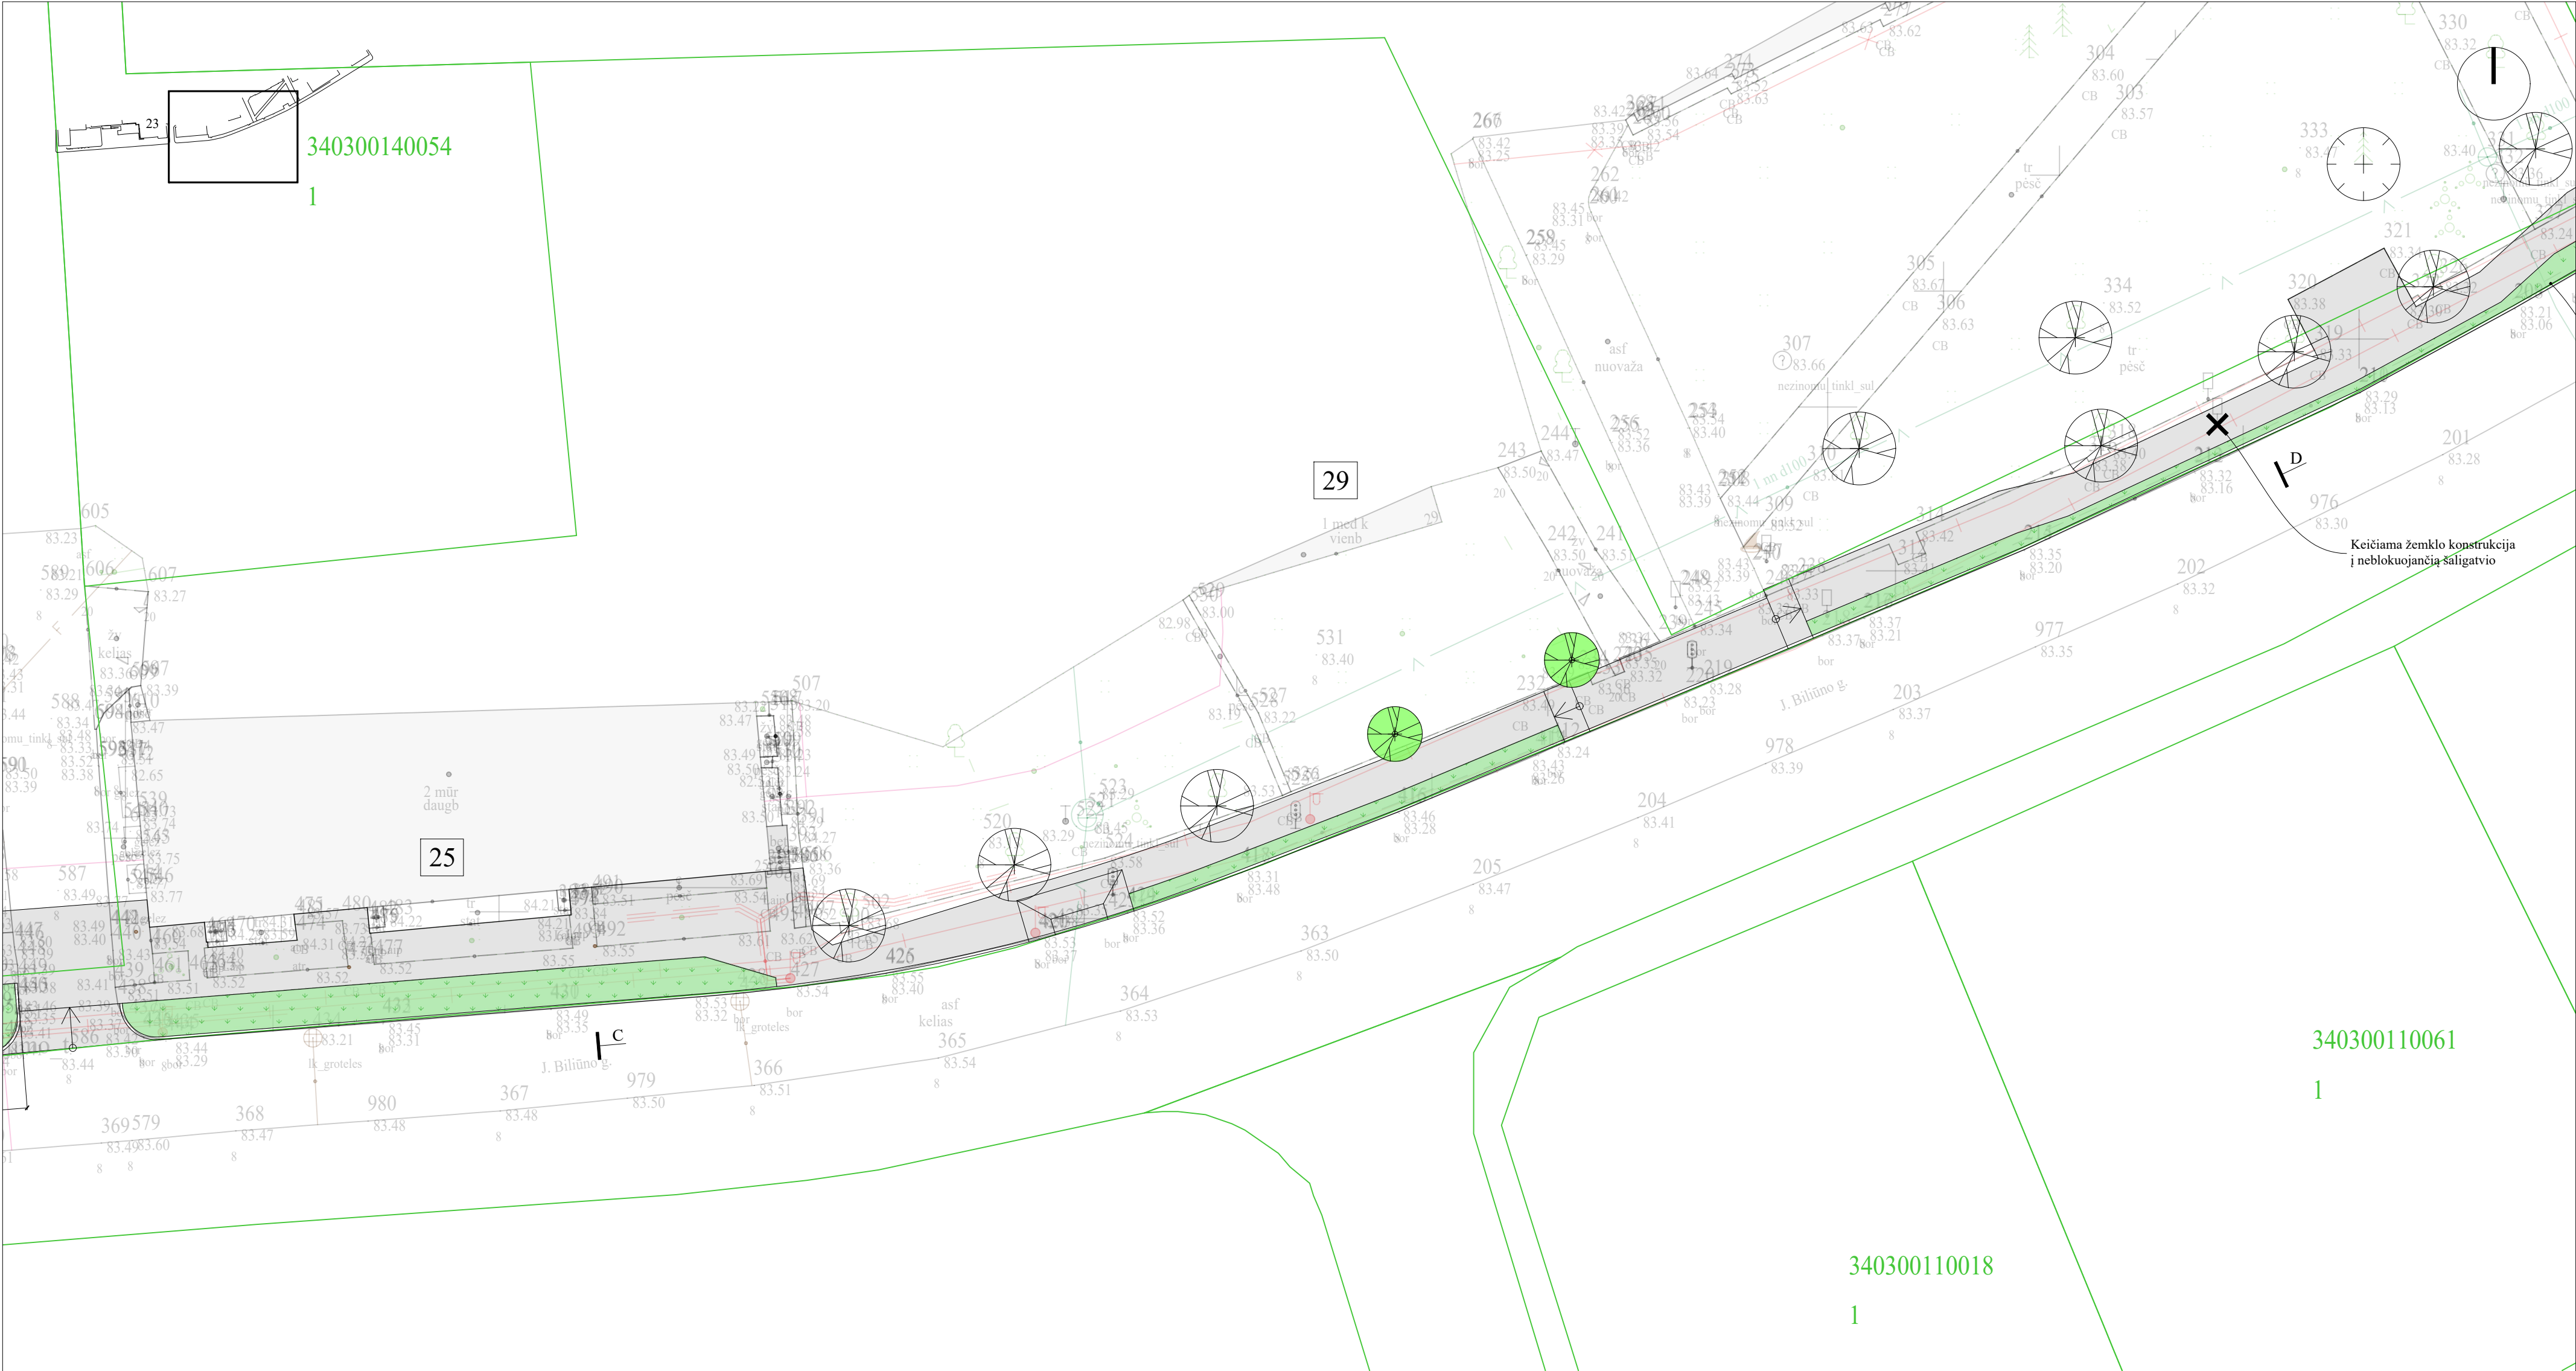

SUTARTINIAI ŽYMĖJIMAI

-  Esami lapuočiai medžiai
-  Esami spygliuočiai medžiai
-  Projektuojami lapuočiai medžiai
-  Želdinių zonos, tipas A
-  Kieta danga, tipas A, betono plytelės


Statinio numeris ir pavadinimas, dokumento pavadinimas		Laida
DANGŲ PLANAS M 1:250		0
Dokumento žymuo	Lapas	Lapų
UL-21-0217-XX-PP.B-05	2	3




SUTARTINIAI ŽYMĖJIMAI

-  Esami lapuočiai medžiai
-  Esami spygliuočiai medžiai
-  Želdinių zonos, tipas A
-  Kieta danga, tipas A, betono plytelės



Statinio numeris ir pavadinimas, dokumento pavadinimas		Laida
DANGŲ PLANAS M 1:250		0
Dokumento žymuo	Lapas	Lapų
UL-21-0217-XX-PP.B-05	3	3

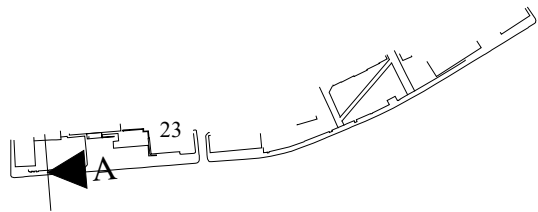

PJŪVIS A

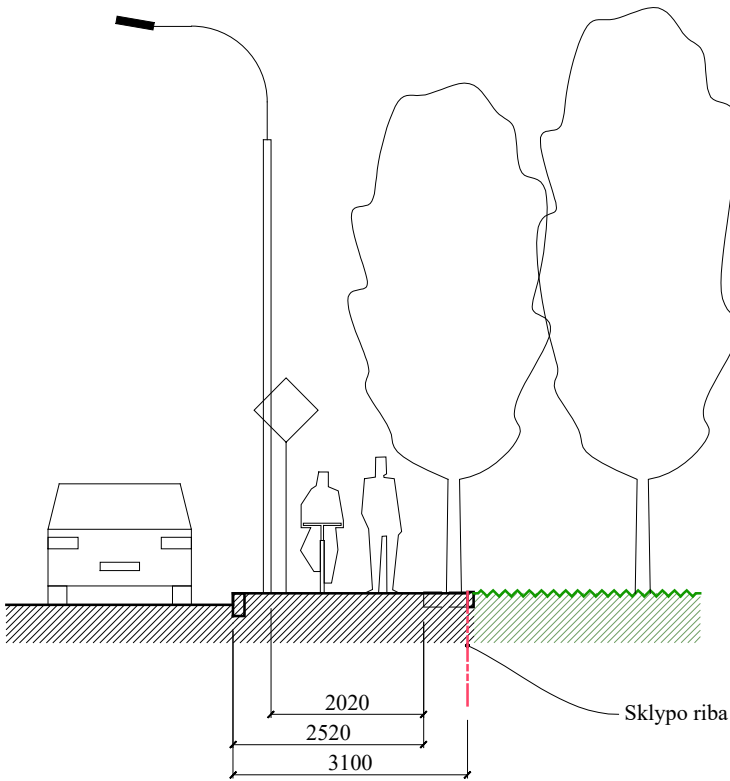


ESAMA PADĖTIS

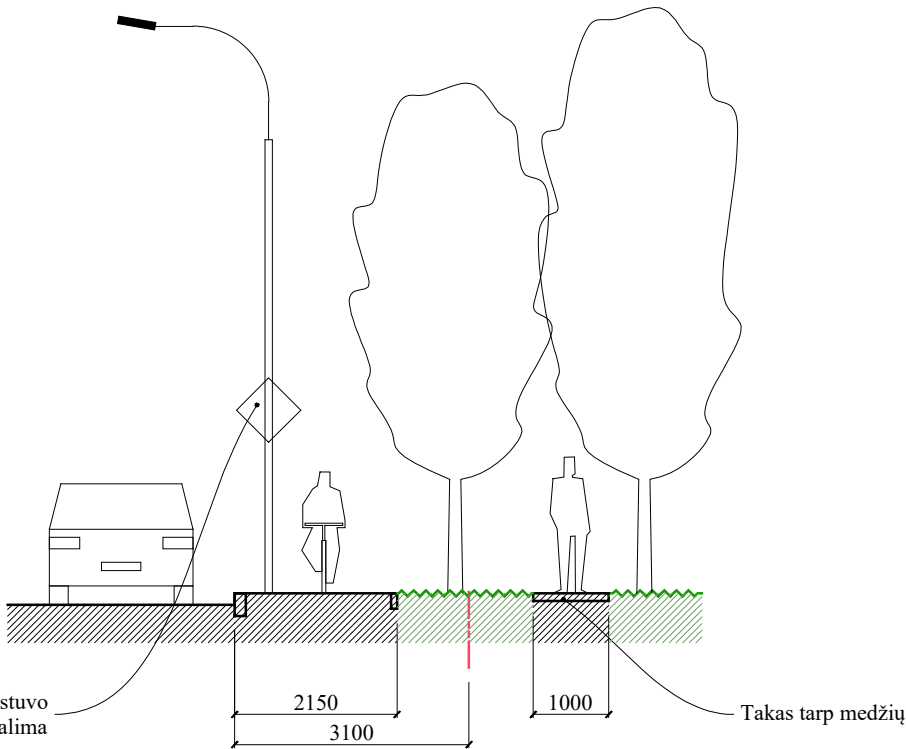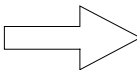


PROJEKTUOJAMA

0	2022-06	Projektiniai pasiūlymai		
Laida	Išleidimo data	Laidos statusas, keitimo priežastis (jei taikoma)		
Kval. patv. dok. Nr.	III URBANLINE Liepkalnio g. 85, LT-02120 Vilnius; Tel. Nr.: 8 699 19380; Įmonės kodas: 300149157		Statinio projekto pavadinimas PĖSČIŲJŲ - DVIRAČIŲ TAKO J. BILIŪNO G., ANYKŠČIŲ M., ANYKŠČIŲ RAJ. SAV. KAPITALINIO REMONTO PROJEKTAS. AIKŠTELĖS STATYBOS ŽEMĖS SKLYPE, KAD. NR. 3403/0014:71, IR AIKŠTELĖS STATYBOS ŽEMĖS SKLYPE, KAD. NR. 3403/0014:69, ANYKŠČIŲ M., ANYKŠČIŲ R. SAV. PROJEKTAS	
25326	SPV	V. Aleksandrovas		
29450	SPDV S	V. Aleksandrovas		
			Statinio numeris ir pavadinimas	
	Š A Atelier +37069939671 info@sarkauskai.com +37067379898 sarkauskai.com		-	
A2231	SPDV	G. Šarkauskienė	Statinio numeris ir pavadinimas, dokumento pavadinimas	Laida
	Arch.	A. Šarkauskas	PJŪVIAI M 1:100	0
LT	Statytojas ir (arba) Užsakovas ANYKŠČIŲ RAJONO SAVIVALDYBĖ		Dokumento žymuo UL-21-0217-XX-PP.B-06	Lapas 1
				Lapų 5

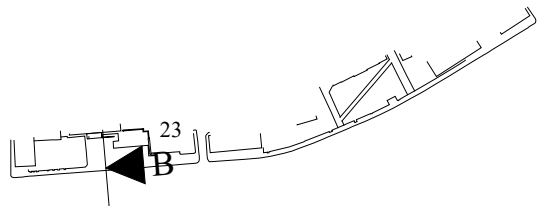


PJŪVIS B

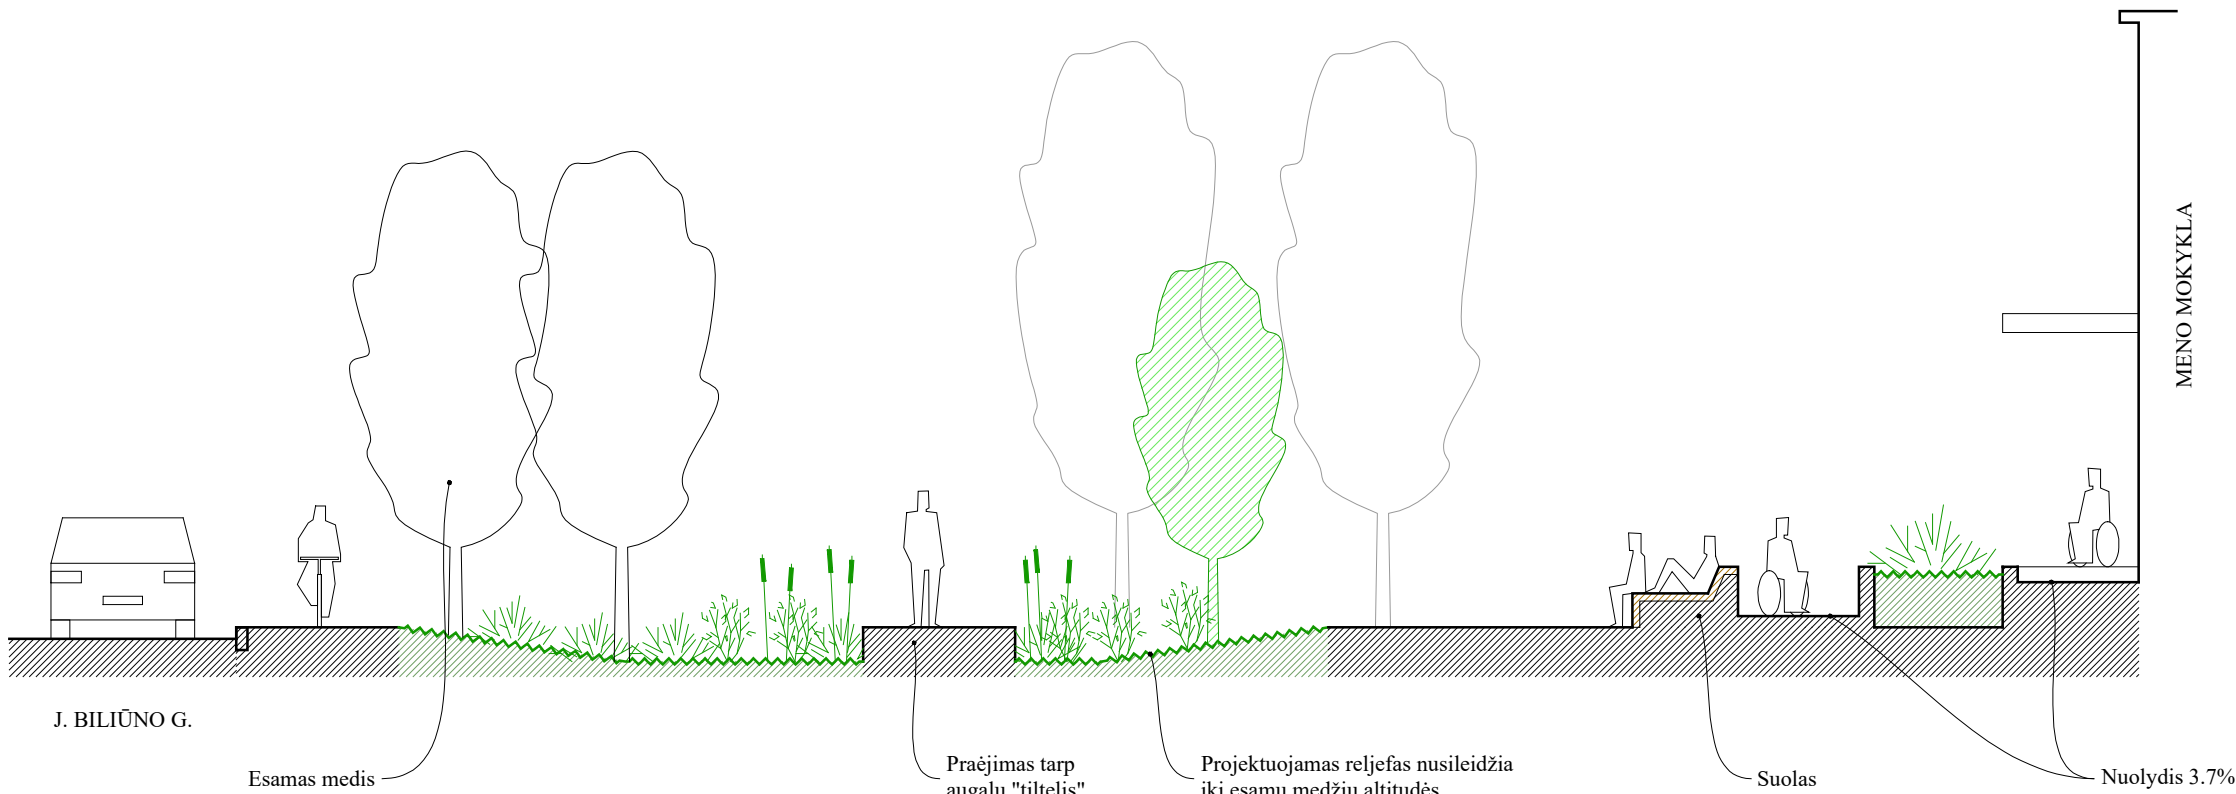


PROJEKTUOJAMA


Statinio numeris ir pavadinimas, dokumento pavadinimas		Laida
PJŪVIAI M 1:100		0
Dokumento žymuo	Lapas	Lapų
UL-21-0217-XX-PP.B-06	2	5

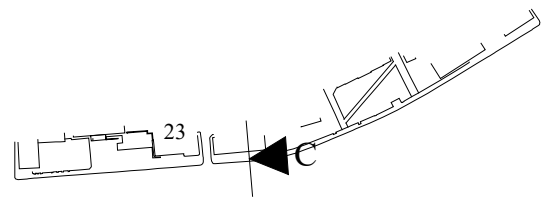


PJŪVIS C

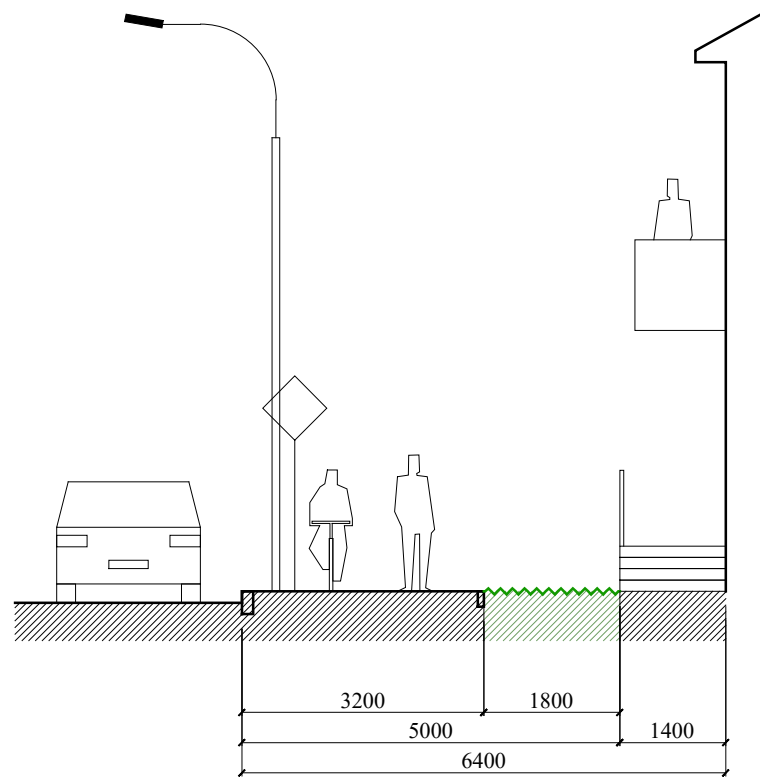

ESAMA PADĒTIS

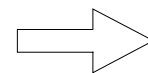


Atkarpoje buvo iškirsti medžiai,
siūlomas medžių sodinimas

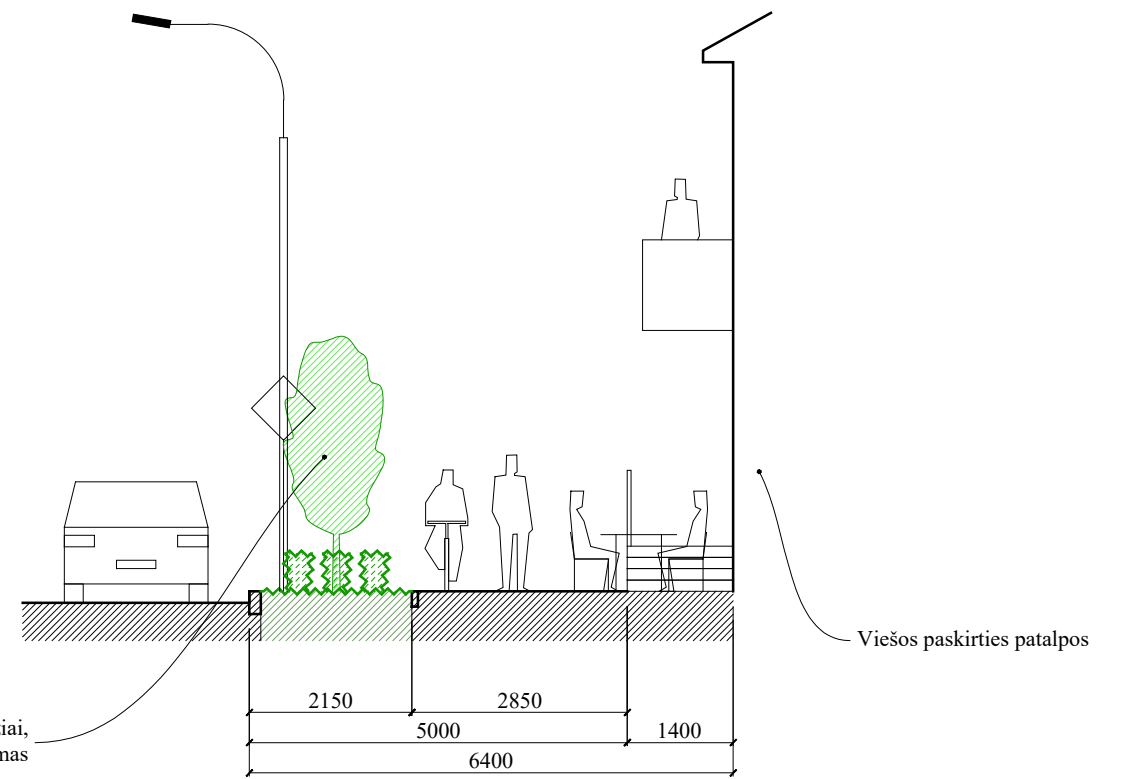


PROJEKTUOJAMA



Statinio numeris ir pavadinimas, dokumento pavadinimas		Laida
PJŪVIAI M 1:100		0
Dokumento žymuo	Lapas	Lapų
UL-21-0217-XX-PP.B-06	3	5

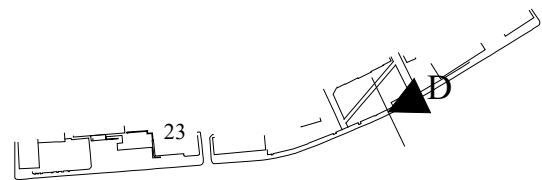

PJŪVIS D

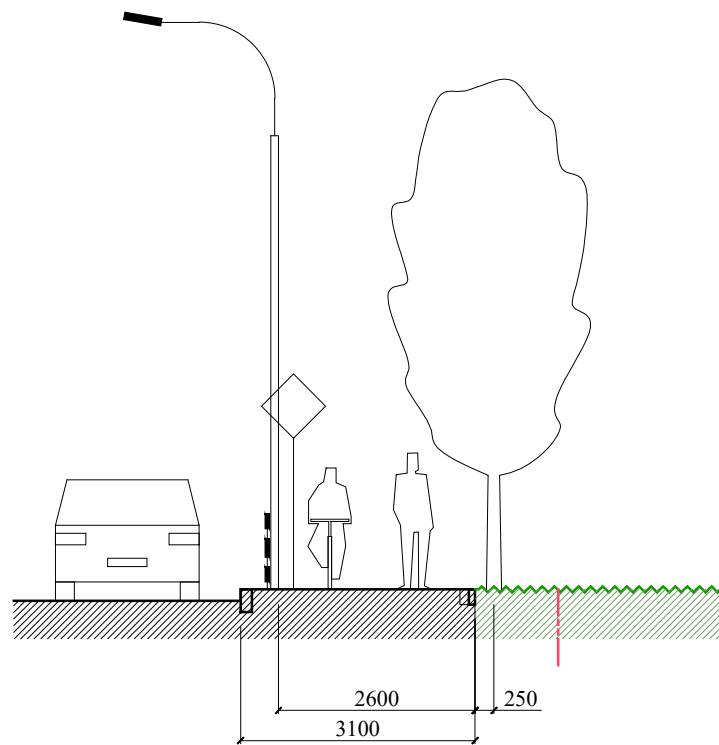


ESAMA PADĒTIS

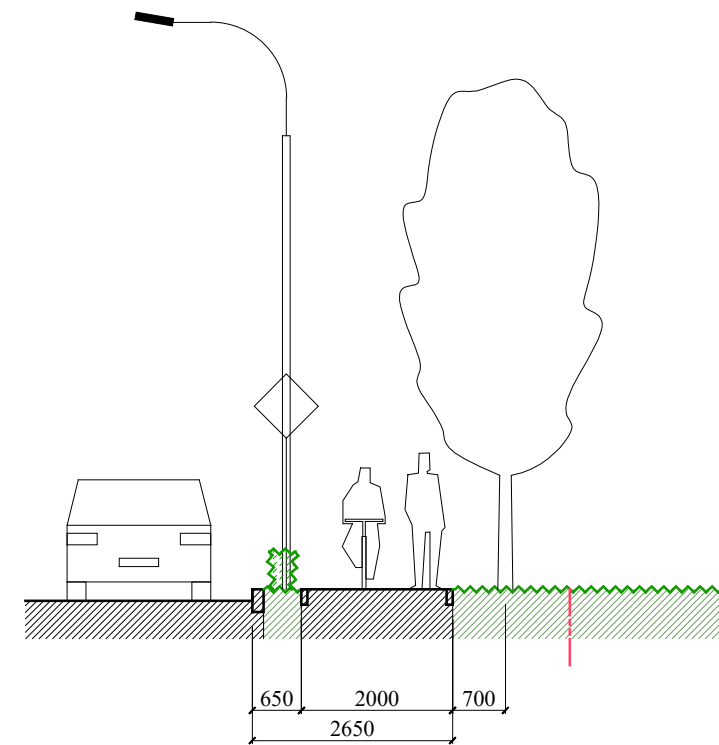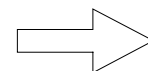


PROJEKTUOJAMA



Statinio numeris ir pavadinimas, dokumento pavadinimas		Laida
PJŪVIAI M 1:100		0
Dokumento žymuo	Lapas	Lapų
UL-21-0217-XX-PP.B-06	4	5

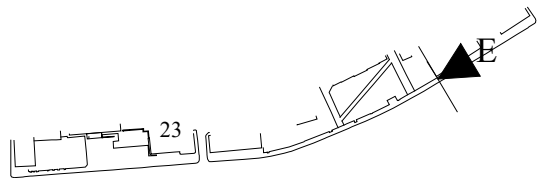

PJŪVIS E

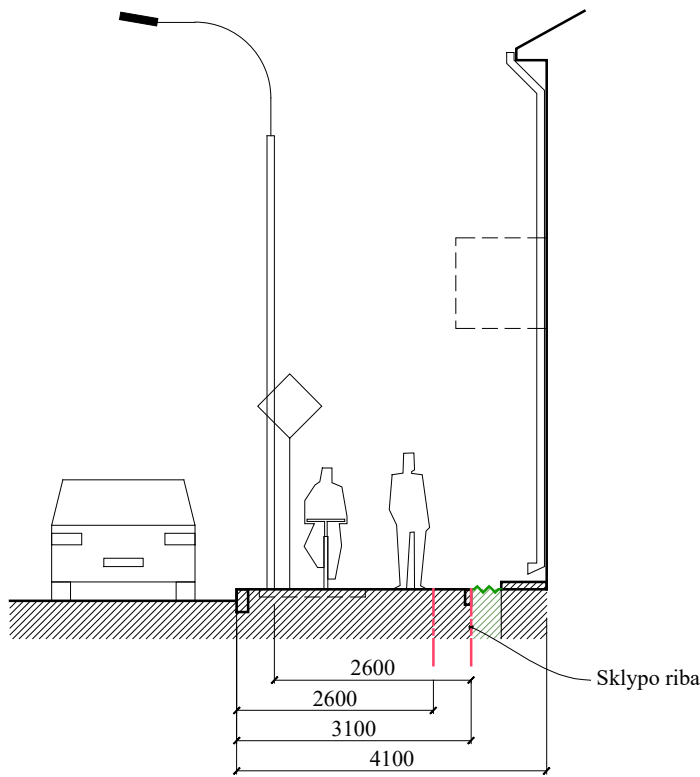

ESAMA PADĒTIS

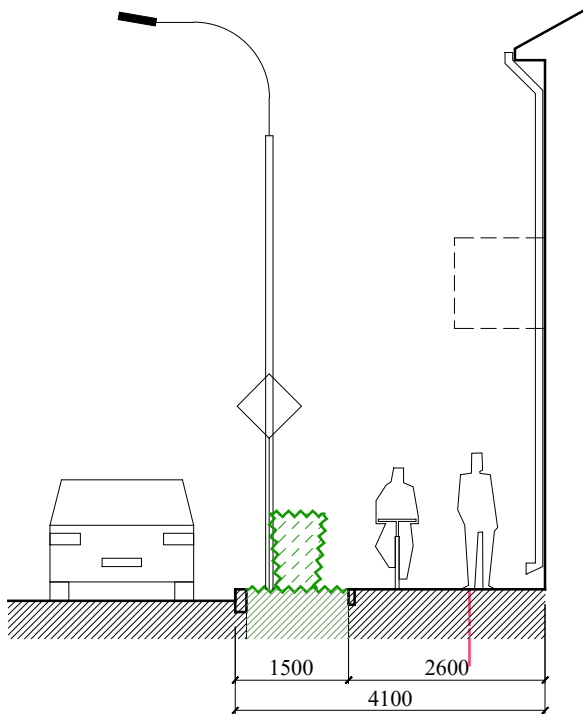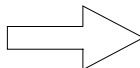

Statinio numeris ir pavadinimas, dokumento pavadinimas		Laida
PJŪVIAI M 1:100		0
Dokumento žymuo	Lapas	Lapų
UL-21-0217-XX-PP.B-06	5	5



Statinio numeris ir pavadinimas, dokumento pavadinimas		Laida
AKSONOMETRIJA		0
Dokumento žymuo	Lapas	Lapų
UL-21-0217-XX-PP.B-07	1	1



- ŽELDYNŲ JUOSTOS TARP PĖSČIŲJŲ IR VAŽIUOJAMOSIOS DALIES;
- TAKAI PRISITAIKO PRIE ESAMŲ MEDŽIŲ;
- NAUJI MEDŽIAI KOMPONUOJAMI ŽELDYNŲ ZONOSE.
FORMUOJAMAS GATVĖS - ALĖJOS APŽELDINIMĄ.

ŠALIGATVIO PAVYZDŽIAI

Statinio numeris ir pavadinimas, dokumento pavadinimas		Laida
PAVYZDŽIAI		0
Dokumento žymuo	Lapas	Lapų
UL-21-0217-XX-PP.B-08	1	5




- ESAMO PRAMINTO TAKELIO VIETOJE SIŪLOMAS KIETOS DANGOS TAKAS;
- EINANT TAKU ATSIRIBOJAMA NUO AUTOMOBILIŲ EISMO;
- APLINKA - ESAMI MEDŽIAI IR PIEVA.



TAKO PAVYZDŽIAI

Statinio numeris ir pavadinimas, dokumento pavadinimas		Laida
PAVYZDŽIAI		0
Dokumento žymuo	Lapas	Lapų
UL-21-0217-XX-PP.B-08	2	5

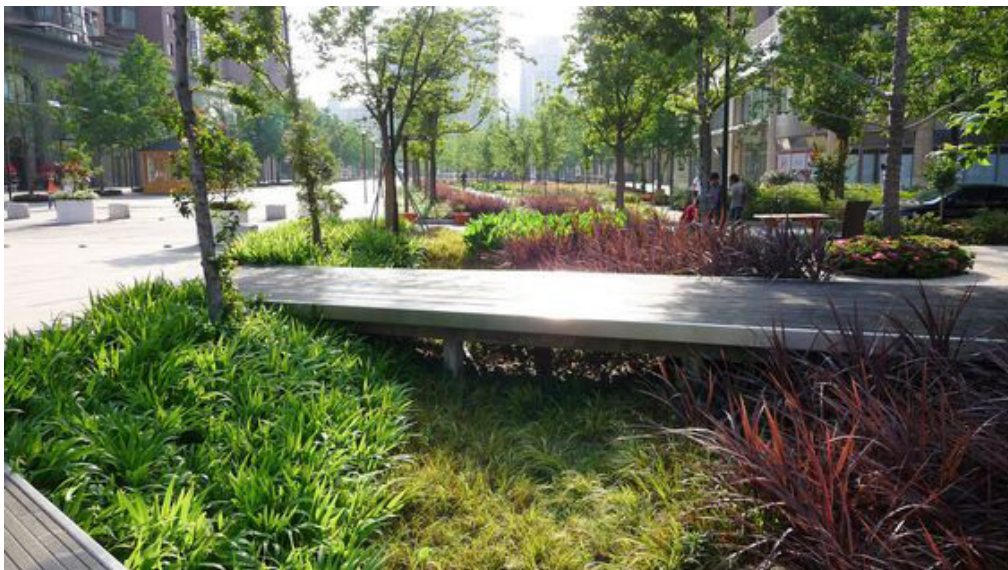


- PAPRASTOMIS PRIEMONĖMIS SUKURIAMAS TILTO, LIEPTO ĮSPŪDIS;
- SPRENDIMAS PRISITAIKO PRIE SKVERE ESAMŲ MEDŽIŲ KAMIENŲ ALTITUDĖS.




PERĖJIMO, TILTELIO PAVYZDŽIAI

Statinio numeris ir pavadinimas, dokumento pavadinimas		Laida
PAVYZDŽIAI		0
Dokumento žymuo	Lapas	Lapų
UL-21-0217-XX-PP.B-08	3	5

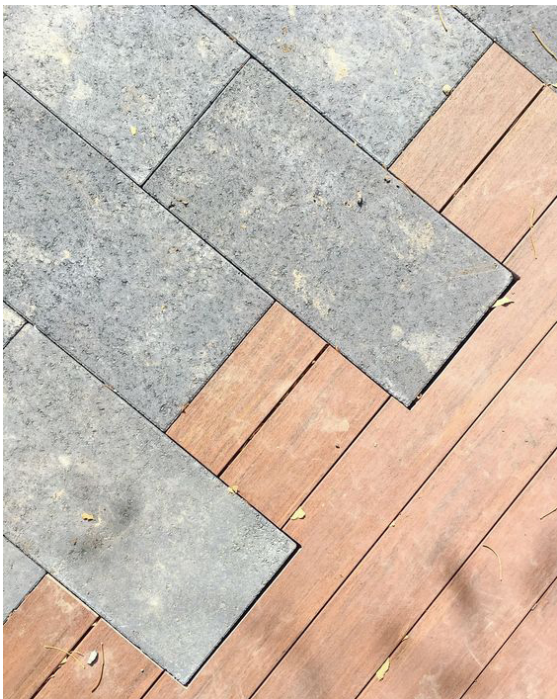

- MEDŽIO IR KIETOS DANGOS
SUJUNGIMAS VIENAME AUKŠTYJE.

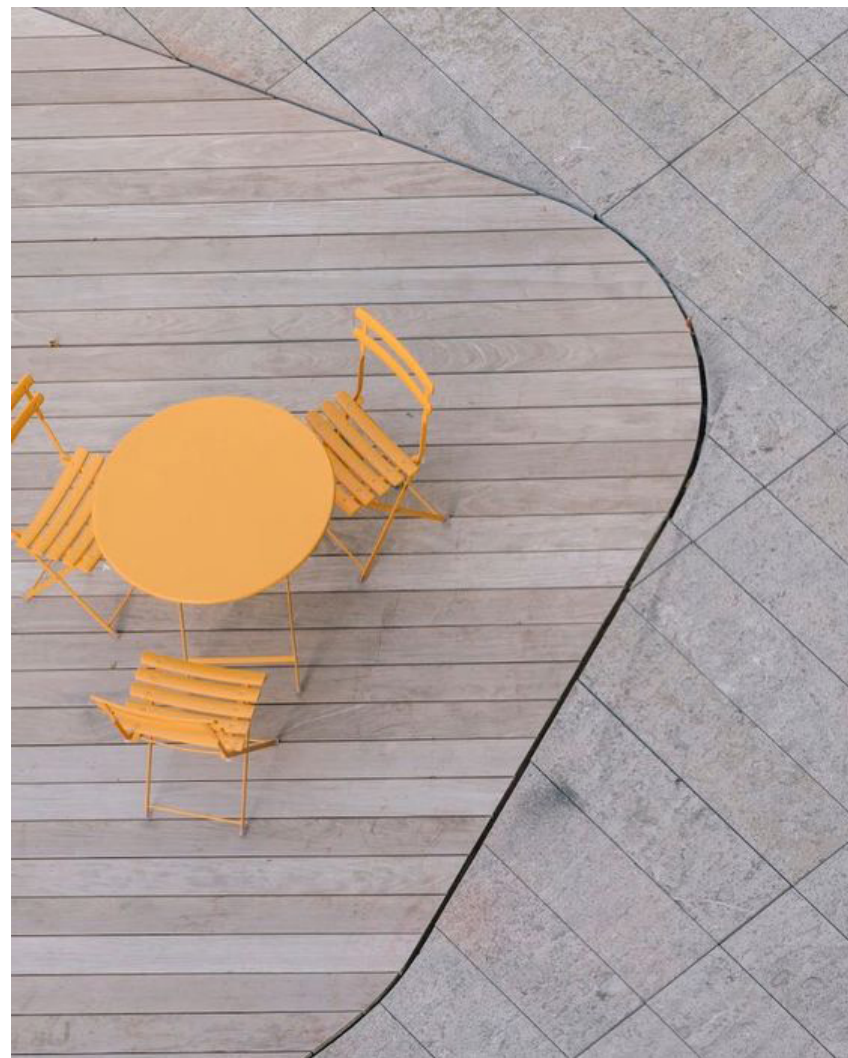

TERASOS DANGOS PAVYZDŽIAI

Statinio numeris ir pavadinimas, dokumento pavadinimas		Laida
PAVYZDŽIAI		0
Dokumento žymuo	Lapas	Lapų
UL-21-0217-XX-PP.B-08	4	5



- INTEGRALIOS MEDINĖS PLOKŠTUMOS ATSIŠĖDIMUI;
- LAIPTŲ IR ATRAMINIŲ SIENUČIŲ PRITAIKYMAS POILSIUI.



SĖDIMŲ VIETŲ MOKYKLAI IR TERASAI PAVYZDŽIAI

Statinio numeris ir pavadinimas, dokumento pavadinimas		Laida
PAVYZDŽIAI		0
Dokumento žymuo	Lapas	Lapų
UL-21-0217-XX-PP.B-08	5	5