


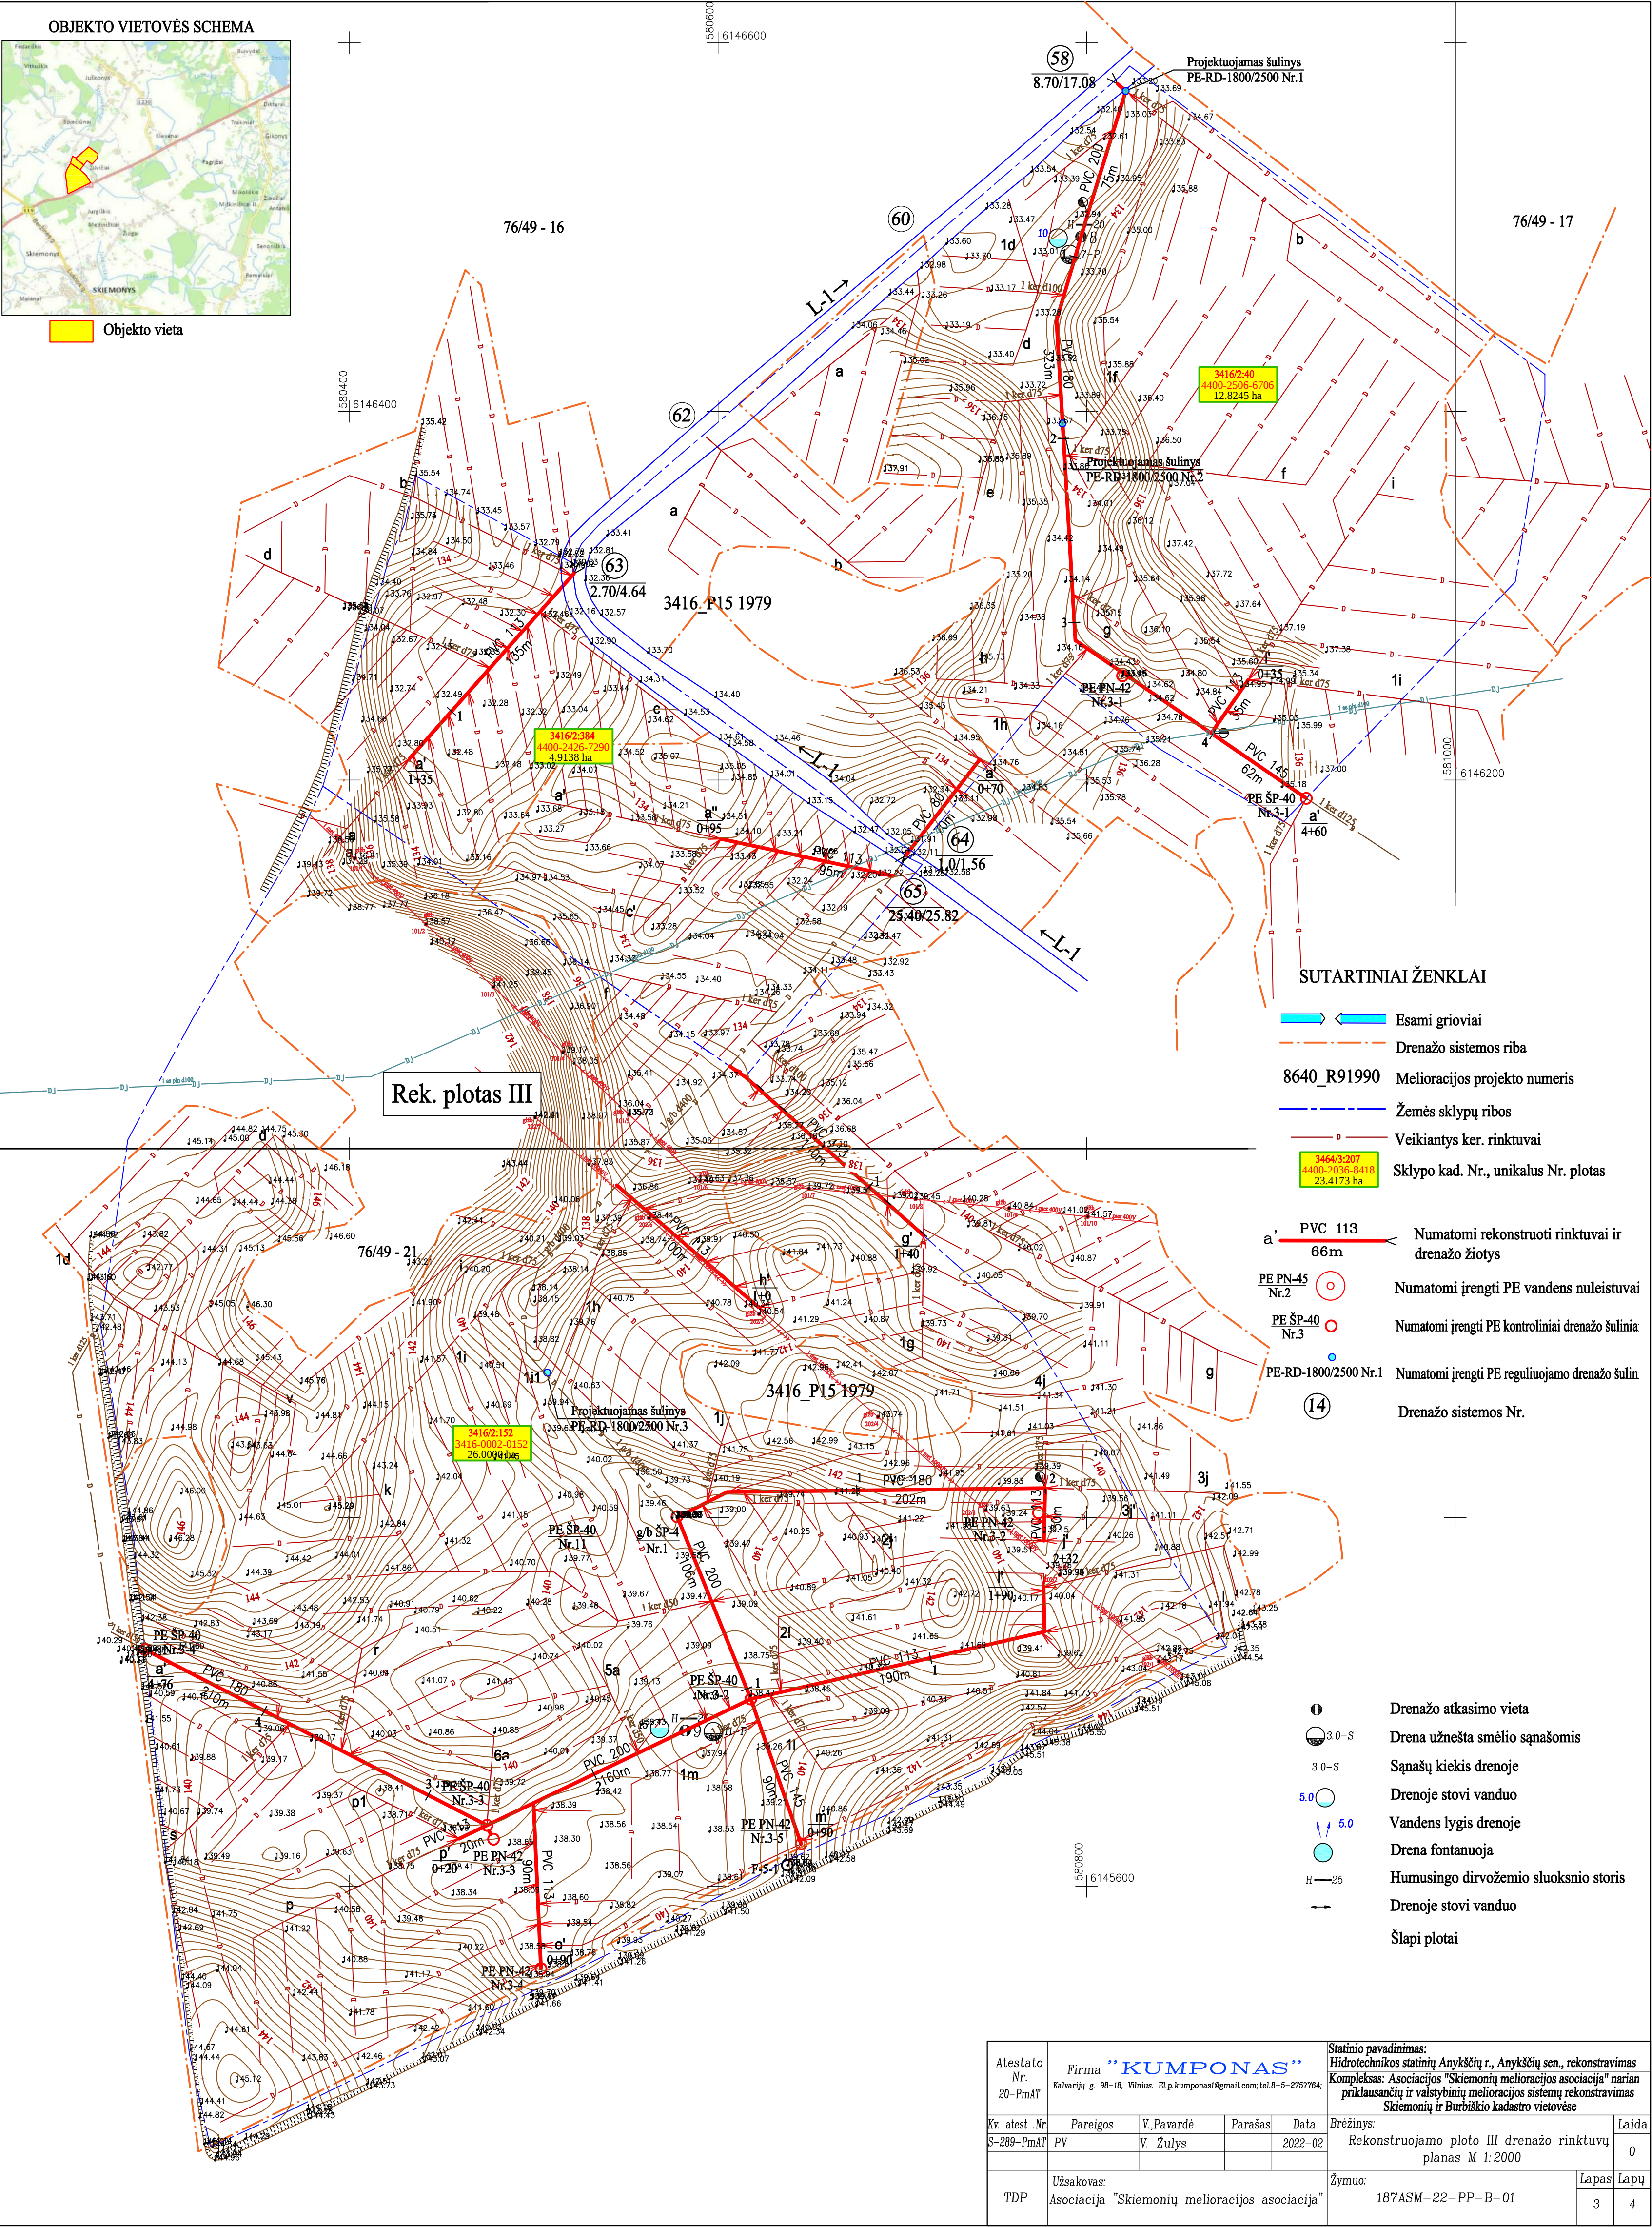

Atestato Nr. 20-PmAT	Firma "KUMPOSAS"	Statinio pavadinimas: Hidrotechnikos statinių Anykščių r., Anykščių sen., rekonstravimas	
Kv. atest. Nr. S-289-PmAT	Pareigos PV	V. Pavardė V. Žulys	Parašas Data 2022-02
TDP	Užsakovas: Asociacija "Skiemonių melioracijos asociacija"	Brėžinys: Rekonstruojamo ploto III drenažo rinktųvų planas M 1:2000	Laida 0
		Žymuo: 187ASM-22-PP-B-01	Lapas Lapų 3 4

