


2.2. Vizualizacija su gretima urbanistine aplinka

Kadangi vizualizacija privaloma tik pastatams, o jie šiame objekte nebus projektuojami, todėl vizualizacija nereikalinga.


Anykščių rajono savivaldybėje rekonstruojama linijos dalis nuo atramos Nr. 59 (x6136753, y563379) link atramos Nr. 48 savivaldybės apytikslis ribos taškas (x6135711, y561576) rekonstruojamos dalies ilgis apie 2,200km:

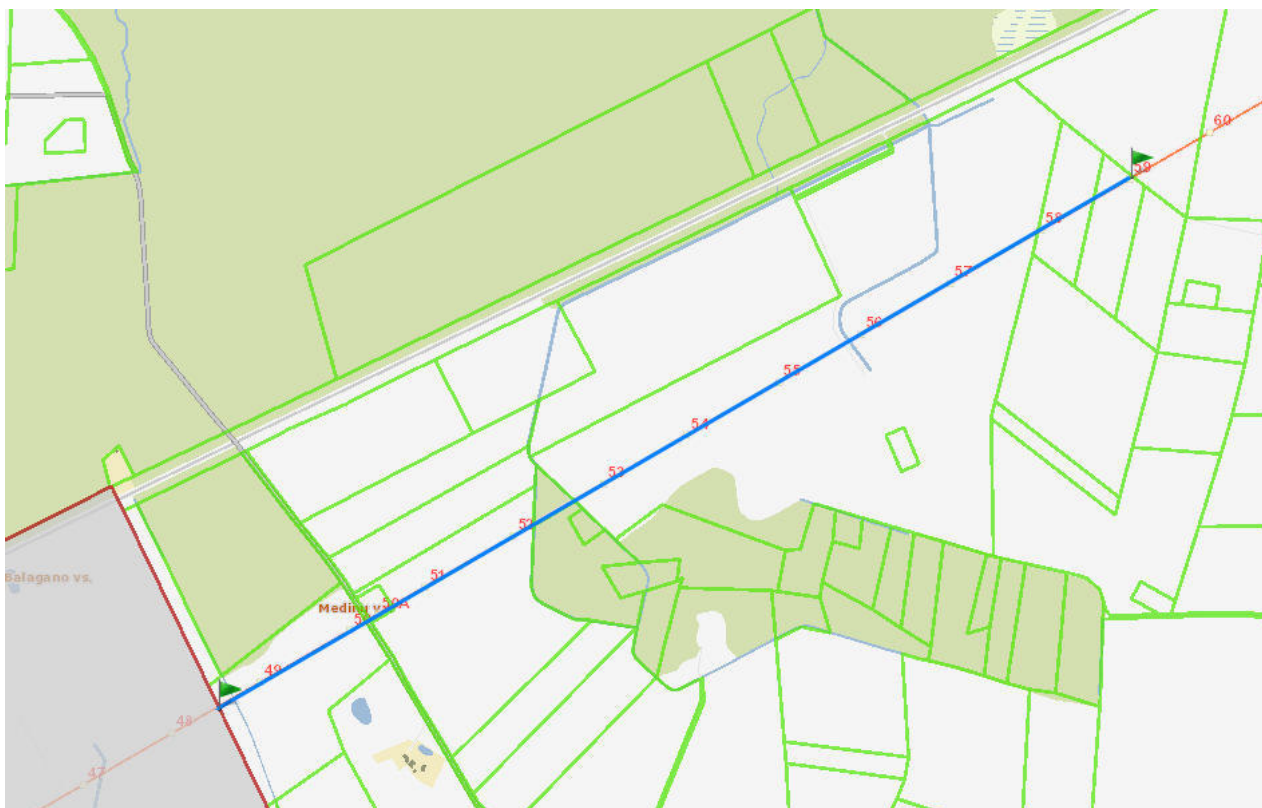

Ukmergės rajono savivaldybėje rekonstruojama linijos dalis nuo atramos Nr. 59 (x6131327, y554544) link atramos Nr. 49 savivaldybės apytikslis ribos taškas (x6135711, y561576) rekonstruojamos dalies ilgis apie 9,8km:


DOKUMENTO ŽYMUO	LAPAS	LAPŲ	LAIŠ
	2	3	0

2019-103-01-PP.AR

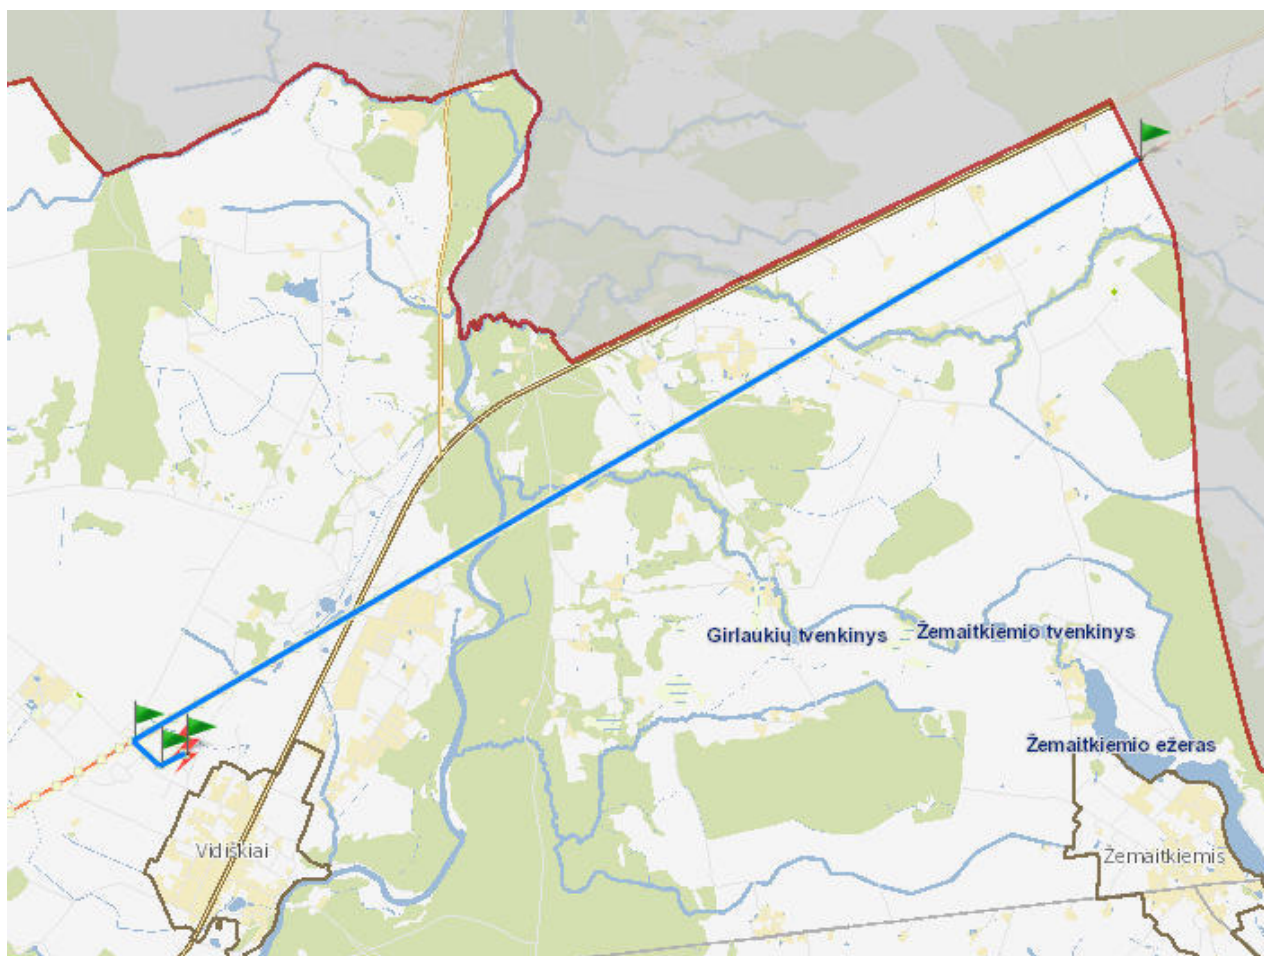

DOKUMENTO ŽYMUO	LAPAS	LAPŲ	LAIŠ
	3	3	0
2019-103-01-PP.AR			

BRĚŽINIAI

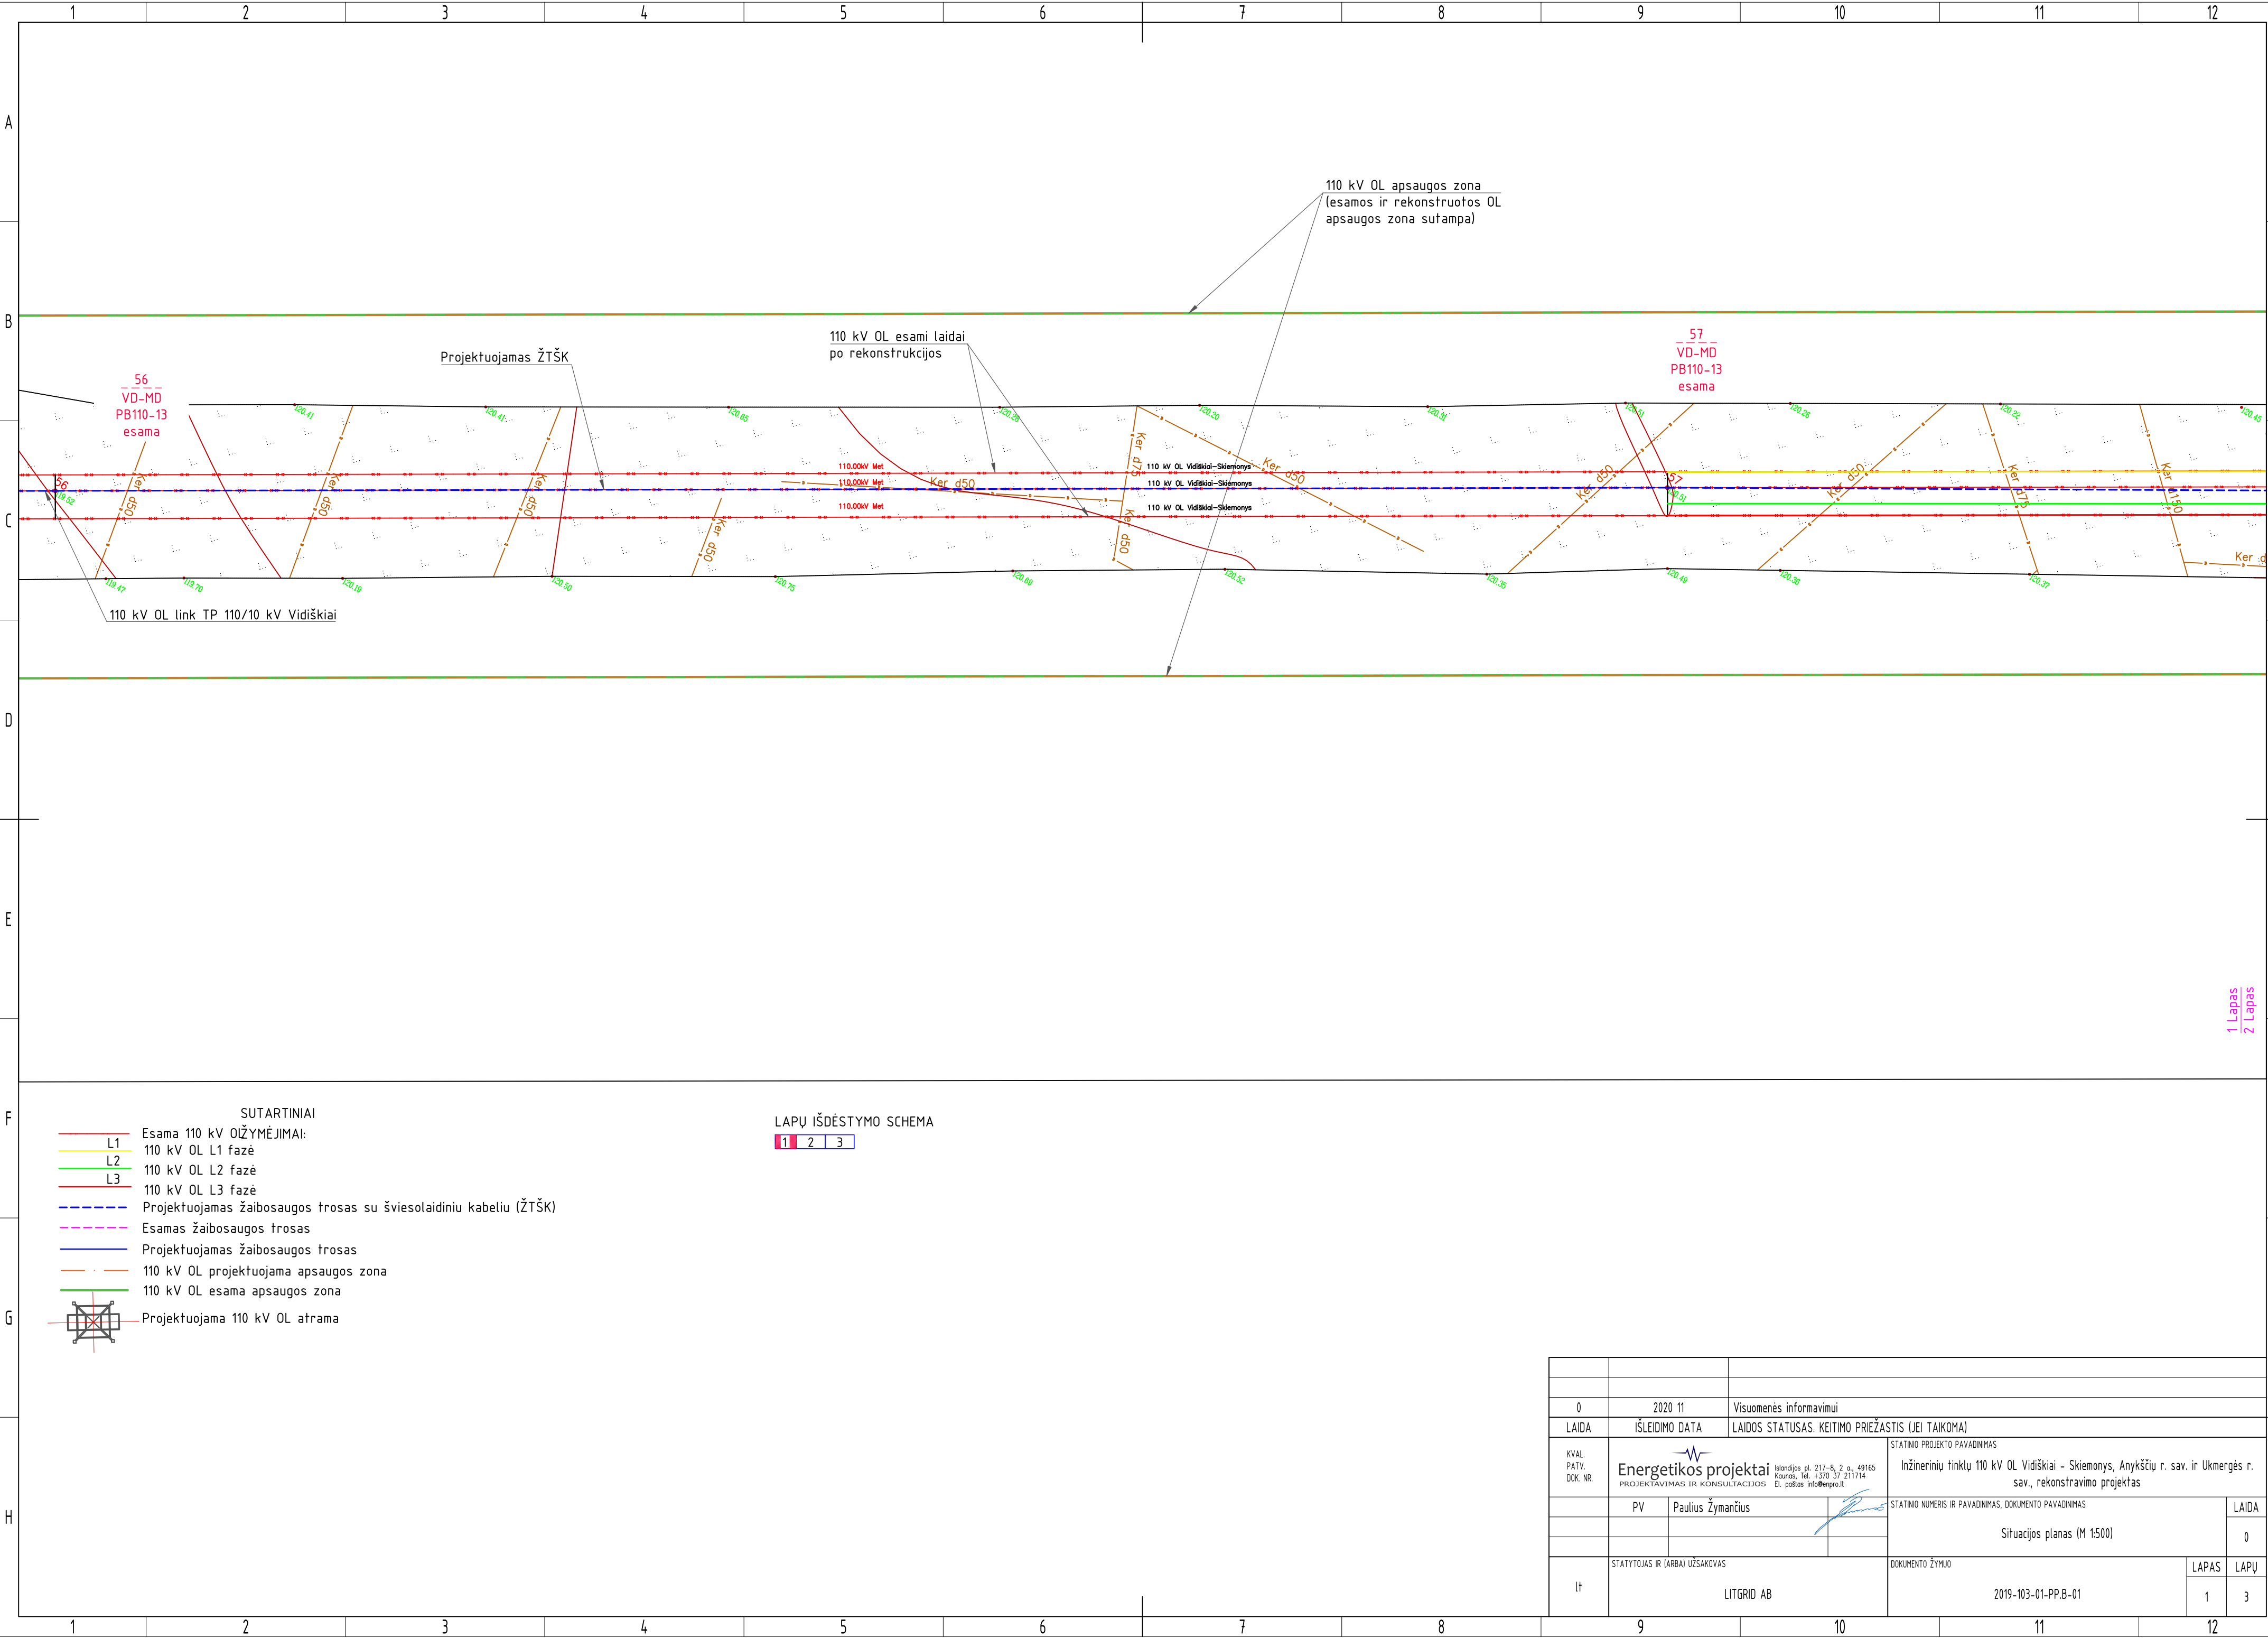

SUTARTINIAI

- Esama 110 kV OL L1 fazė
- 110 kV OL L2 fazė
- 110 kV OL L3 fazė
- Projektuojamas žaibosaugos trosas su šviesolaidiniu kabeliu (ŽTŠK)
- Esamas žaibosaugos trosas
- Projektuojamas žaibosaugos trosas
- 110 kV OL projektuojama apsaugos zona
- 110 kV OL esama apsaugos zona
- Projektuojama 110 kV OL atrama

LAPŲ IŠDĖSTYMO SCHEMA

1 2 3

0		2020 11	Visuomenės informavimui	
LAIDA		ISLEIDIMO DATA	LAIDOS STATUSAS, KEITIMO PRIEŽASTIS (JEI TAIKOMA)	
KVAL. PATV. DOK. NR.	 Energetikos projektai Islandijos pl. 217-B, 2 o. 49165 Kaunas, Tel. +370 37 211714 El. paštas info@enpro.lt		STATINIO PROJEKTO PAVADINIMAS Inžinerinių tinklų 110 kV OL Vidiškiai - Skiemony, Anykščių r. sav. ir Ukmergės r. sav., rekonstravimo projektas	
			STATINIO NUMERIS IR PAVADINIMAS, DOKUMENTO PAVADINIMAS Situacijos planas (M 1:500)	
			LAIDA 0	
It		STATYTOJAS IR (ARBA) UŽSAKOVAS LITGRID AB		DOKUMENTO ŽYMUO 2019-103-01-PP.B-01
		LAPAS	LAPŲ	
		1	3	

