


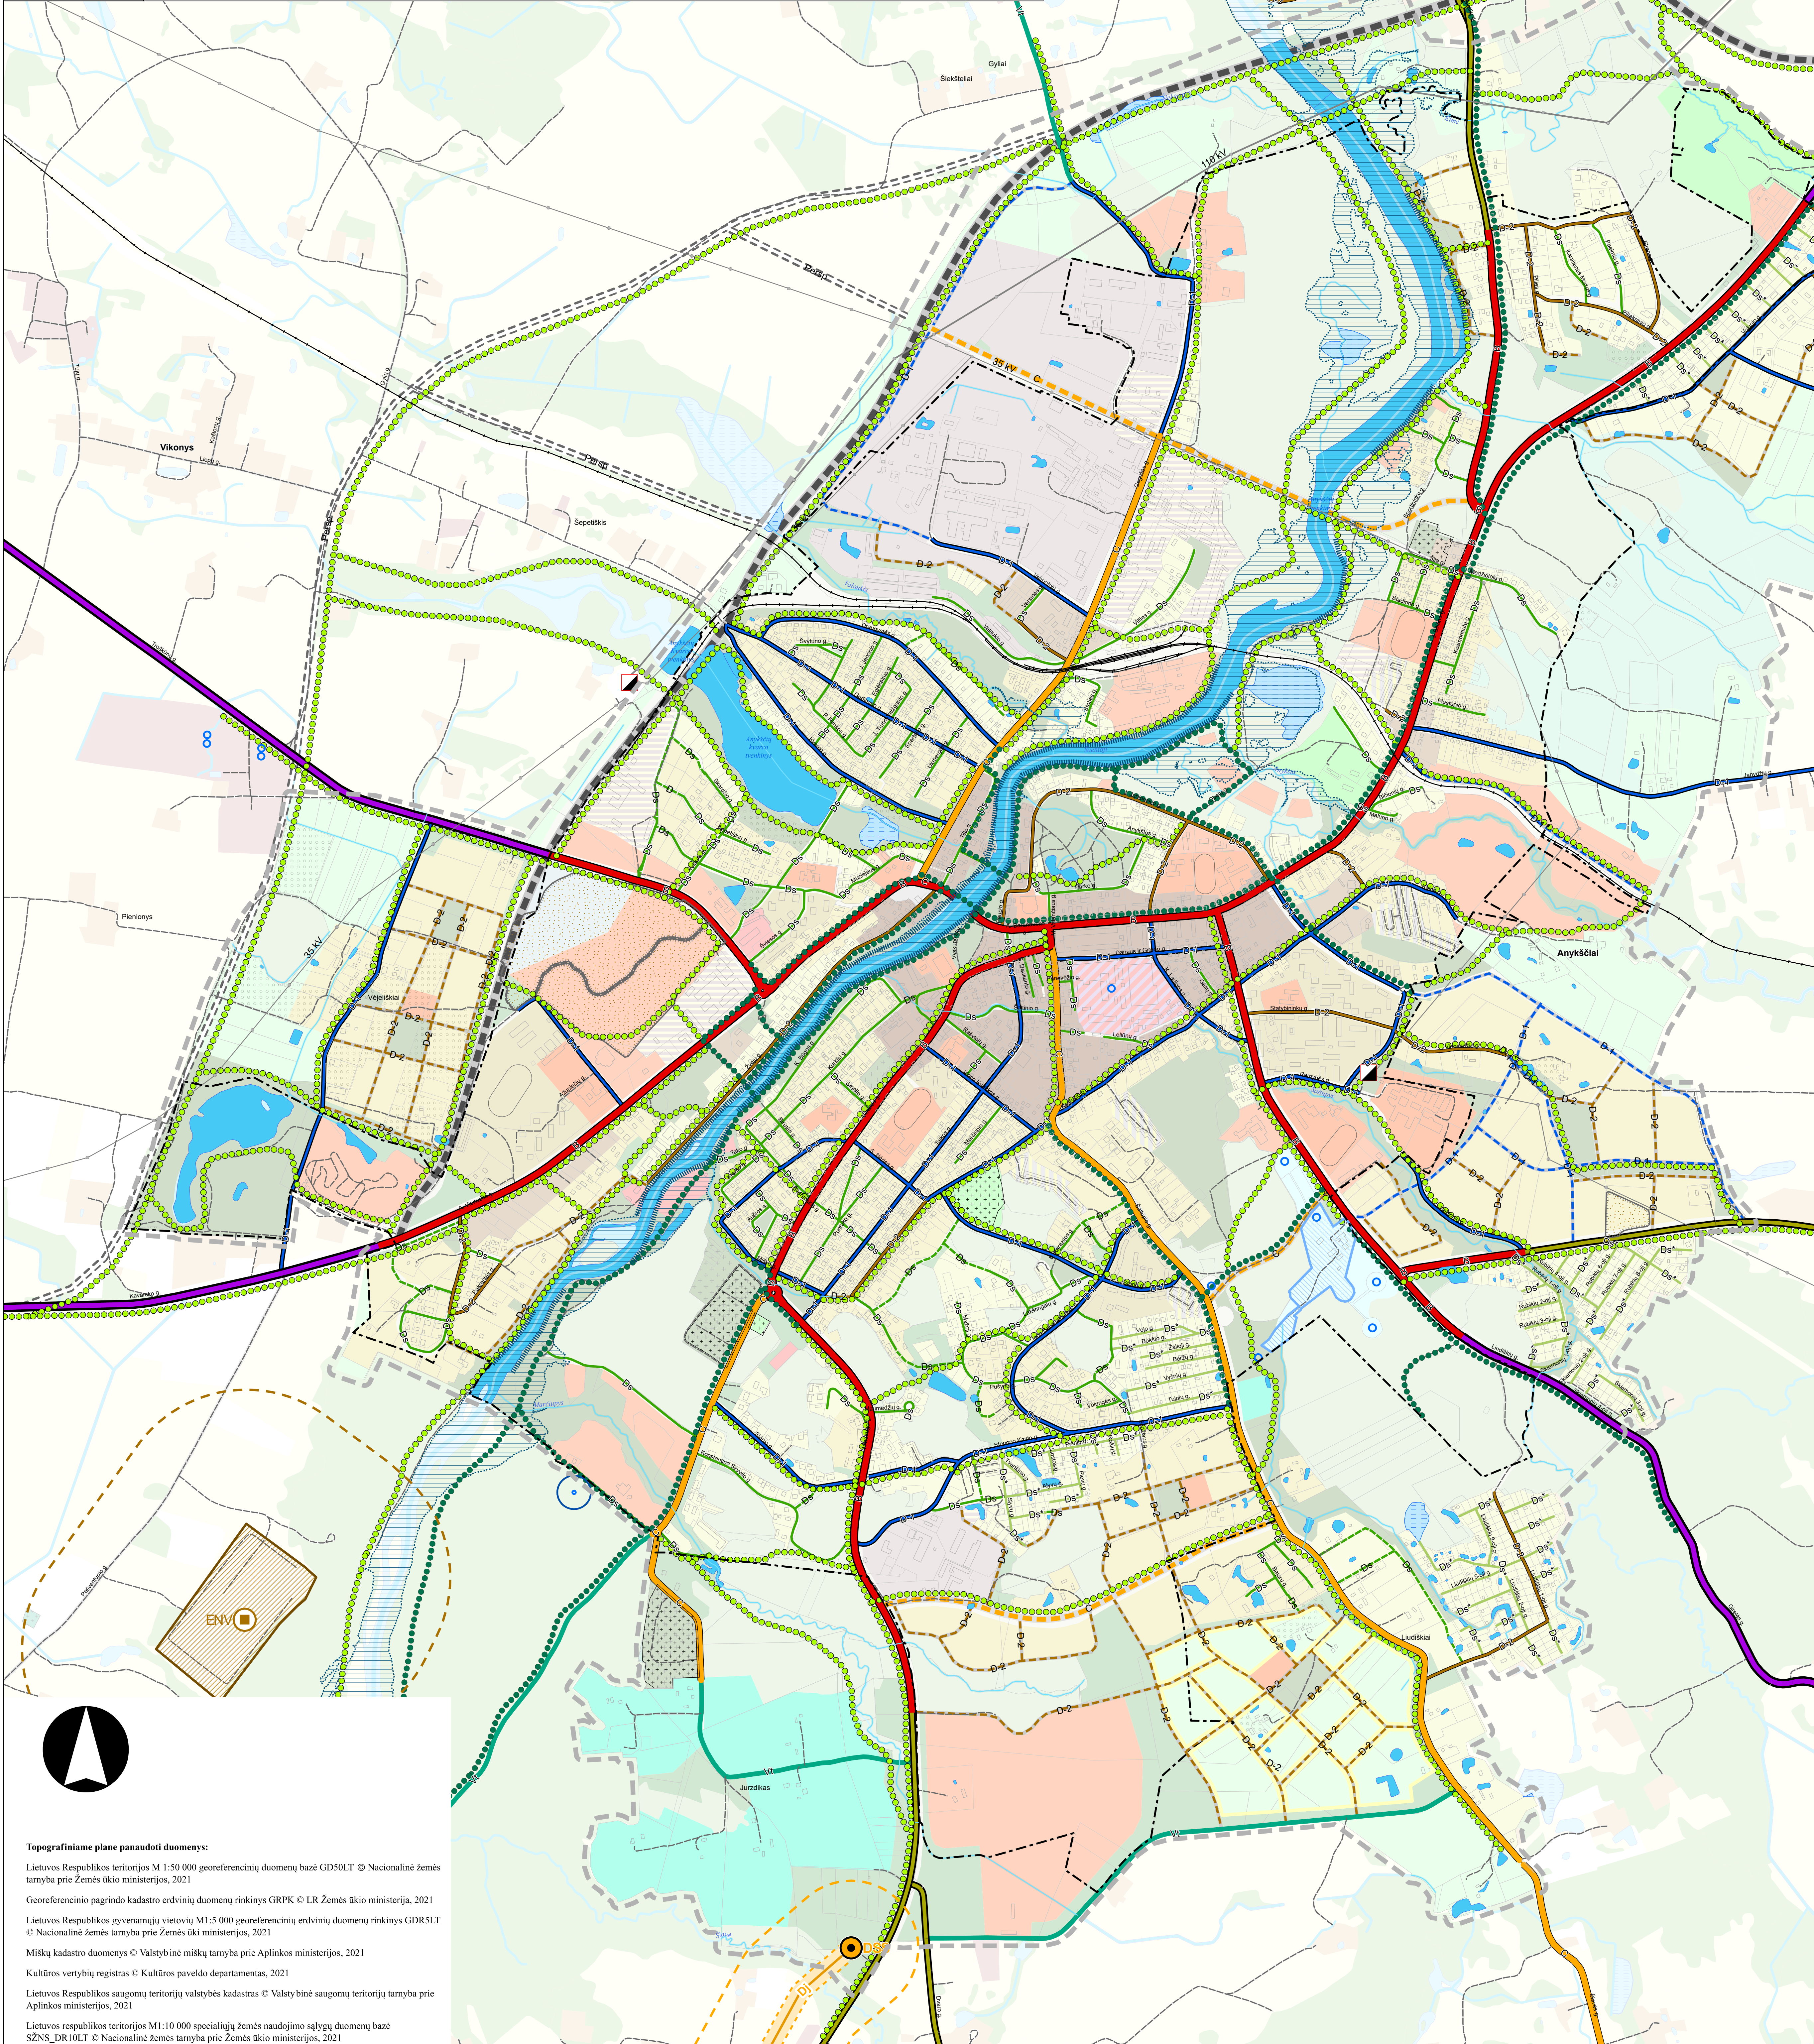

ANYKŠČIŲ MIESTO TERITORIJOS BENDROJO PLANO KEITIMAS

BENDRŲJŲ SPRENDINIŲ FORMAVIMAS

SUSISIEKIMO SISTEMA M 1:7500



SUTARTINIAI ŽYMĖJIMAI

- Anykščių miesto riba
- Planuojama teritorija
- Gyvenamųjų teritorijų rezervas
- Anykščių miesto istorinė dalis (statusas - registrinis)
- Anykščių senojo miesto vieta (statusas - valstybės saugomas)
- Kitos kultūros paveldo objektų teritorijos (Statusas - registrinis)
- Kitos kultūros paveldo objektų teritorijos (Statusas - valstybės saugomas)
- Saugomos teritorijos**
 - Draustiniai
 - Natura 2000 teritorija (BAST)
 - Regioninis parkas
- Susisiekimo infrastruktūra**
 - Krašto keliai
 - Rajoniniai keliai
 - B kategorijos gatvė
 - C kategorijos gatvė
 - D kategorijos gatvė (D-1 tipas)
 - D kategorijos gatvė (D-2 tipas)
 - Ds kategorijos gatvė
 - Ds* kategorijos gatvė
 - Kitos esamos pagalbinės gatvės, keliai, pravažiavimai, takai
 - Vietiniai keliai
 - Numatomas aplinkkelis - II alternatyva
 - Numatomos aptarnaujančios gatvės
 - Numatomos pagalbinės D kategorijos gatvės (D-1 tipas)
 - Numatomos pagalbinės D kategorijos gatvės (D-2 tipas)
 - Numatomos pagalbinės Ds kategorijos gatvės
 - Perspektyvinės gatvės
- Geležinkelis
- Dvirčių ir pėsčiųjų takai
- <all other values>
- Upės pakrantės, kuriose gali būti įrengtos priepylaukos
- Elektrų tiekimo infrastruktūra**
 - 110 kV elektrų tiekimo orinė linija
 - 35 kV elektrų tiekimo orinė linija
 - 110 kV transformatorių pastotės
- Dujų tiekimo infrastruktūra**
 - Magistralinis dujotiekis
 - Magistralinio dujotiekio pirmos vietovės klasės teritorija (po 200 m į abi puses nuo vamzdyno ašies)
 - Dujų skirstymo stotis
 - Buitinių nuotekų valyklos teritorija
 - Nuotekų valyklos sanitarinė apsaugos zona (SAZ)
 - Esama buitinių nuotekų valykla
- Statiniai aukštesni nei 30 m**
 - Stiebai
 - Kaminai
 - Vandentiekio bokštai
 - Bažnyčios bokštas
 - Autobusų stotis
 - Geležinkelio stotis
 - Degalinė
- Rekreaciniai objektai**
 - Kempingas
 - Informacijos centras
 - Piliai e(sami)
 - Piliai (numatomi)
 - Apžvalgos aikštelė

Topografiniame plane panaudoti duomenys:

Lietuvos Respublikos teritorijos M 1:50 000 georeferencinių duomenų bazė GD50LT © Nacionalinė žemės tarnyba prie Žemės ūkio ministerijos, 2021

Georeferencinio pagrindo kadastro erdvinių duomenų rinkinys GRPK © LR Žemės ūkio ministerija, 2021

Lietuvos Respublikos gyvenamųjų vietovių M1:5 000 georeferencinių erdvinių duomenų rinkinys GDRSLT © Nacionalinė žemės tarnyba prie Žemės ūkio ministerijos, 2021

Miškų kadastro duomenys © Valstybinė miškų tarnyba prie Aplinkos ministerijos, 2021

Kultūros vertybių registras © Kultūros paveldo departamentas, 2021

Lietuvos Respublikos saugomų teritorijų valstybės kadastras © Valstybinė saugomų teritorijų tarnyba prie Aplinkos ministerijos, 2021

Lietuvos Respublikos teritorijos M1:10 000 specialiųjų žemės naudojimo sąlygų duomenų bazė SZNS_DR10LT © Nacionalinė žemės tarnyba prie Žemės ūkio ministerijos, 2021

0 0,5 1 2 3 4 5 km

UAB „Elberta“					ANYKŠČIŲ MIESTO TERITORIJOS BENDROJO PLANO KEITIMAS		
A1397	PV	E. Ramanauskas			SPRENDINIŲ KONKRETIZAVIMAS		
A1360	Arch.	M. Mielaitis					
A0713	Arch.	N. Staponaitis			SUSISIEKIŲ INFRASTRUKTŪRA M 1:7500		
	Inf.	P. Kulbauskienė					
					Brėž. Nr. S-3		
Planavimo organizatorius:					Teritorijų planavimo įspėjimo VETOVĖS UŽSISAKO		
 ANYKŠČIŲ RINKLOS SAVIVALDYBĖS ADMINISTRACIJOS DIREKTORIUS							
					Teritorijų planavimo dokumento rūšis: KOMPLEKSO TERITORIJŲ PLANAVIMO DOKUMENTAS		
					Lapais	Lapų	
					1	1	
					Klasifik. 2024		