






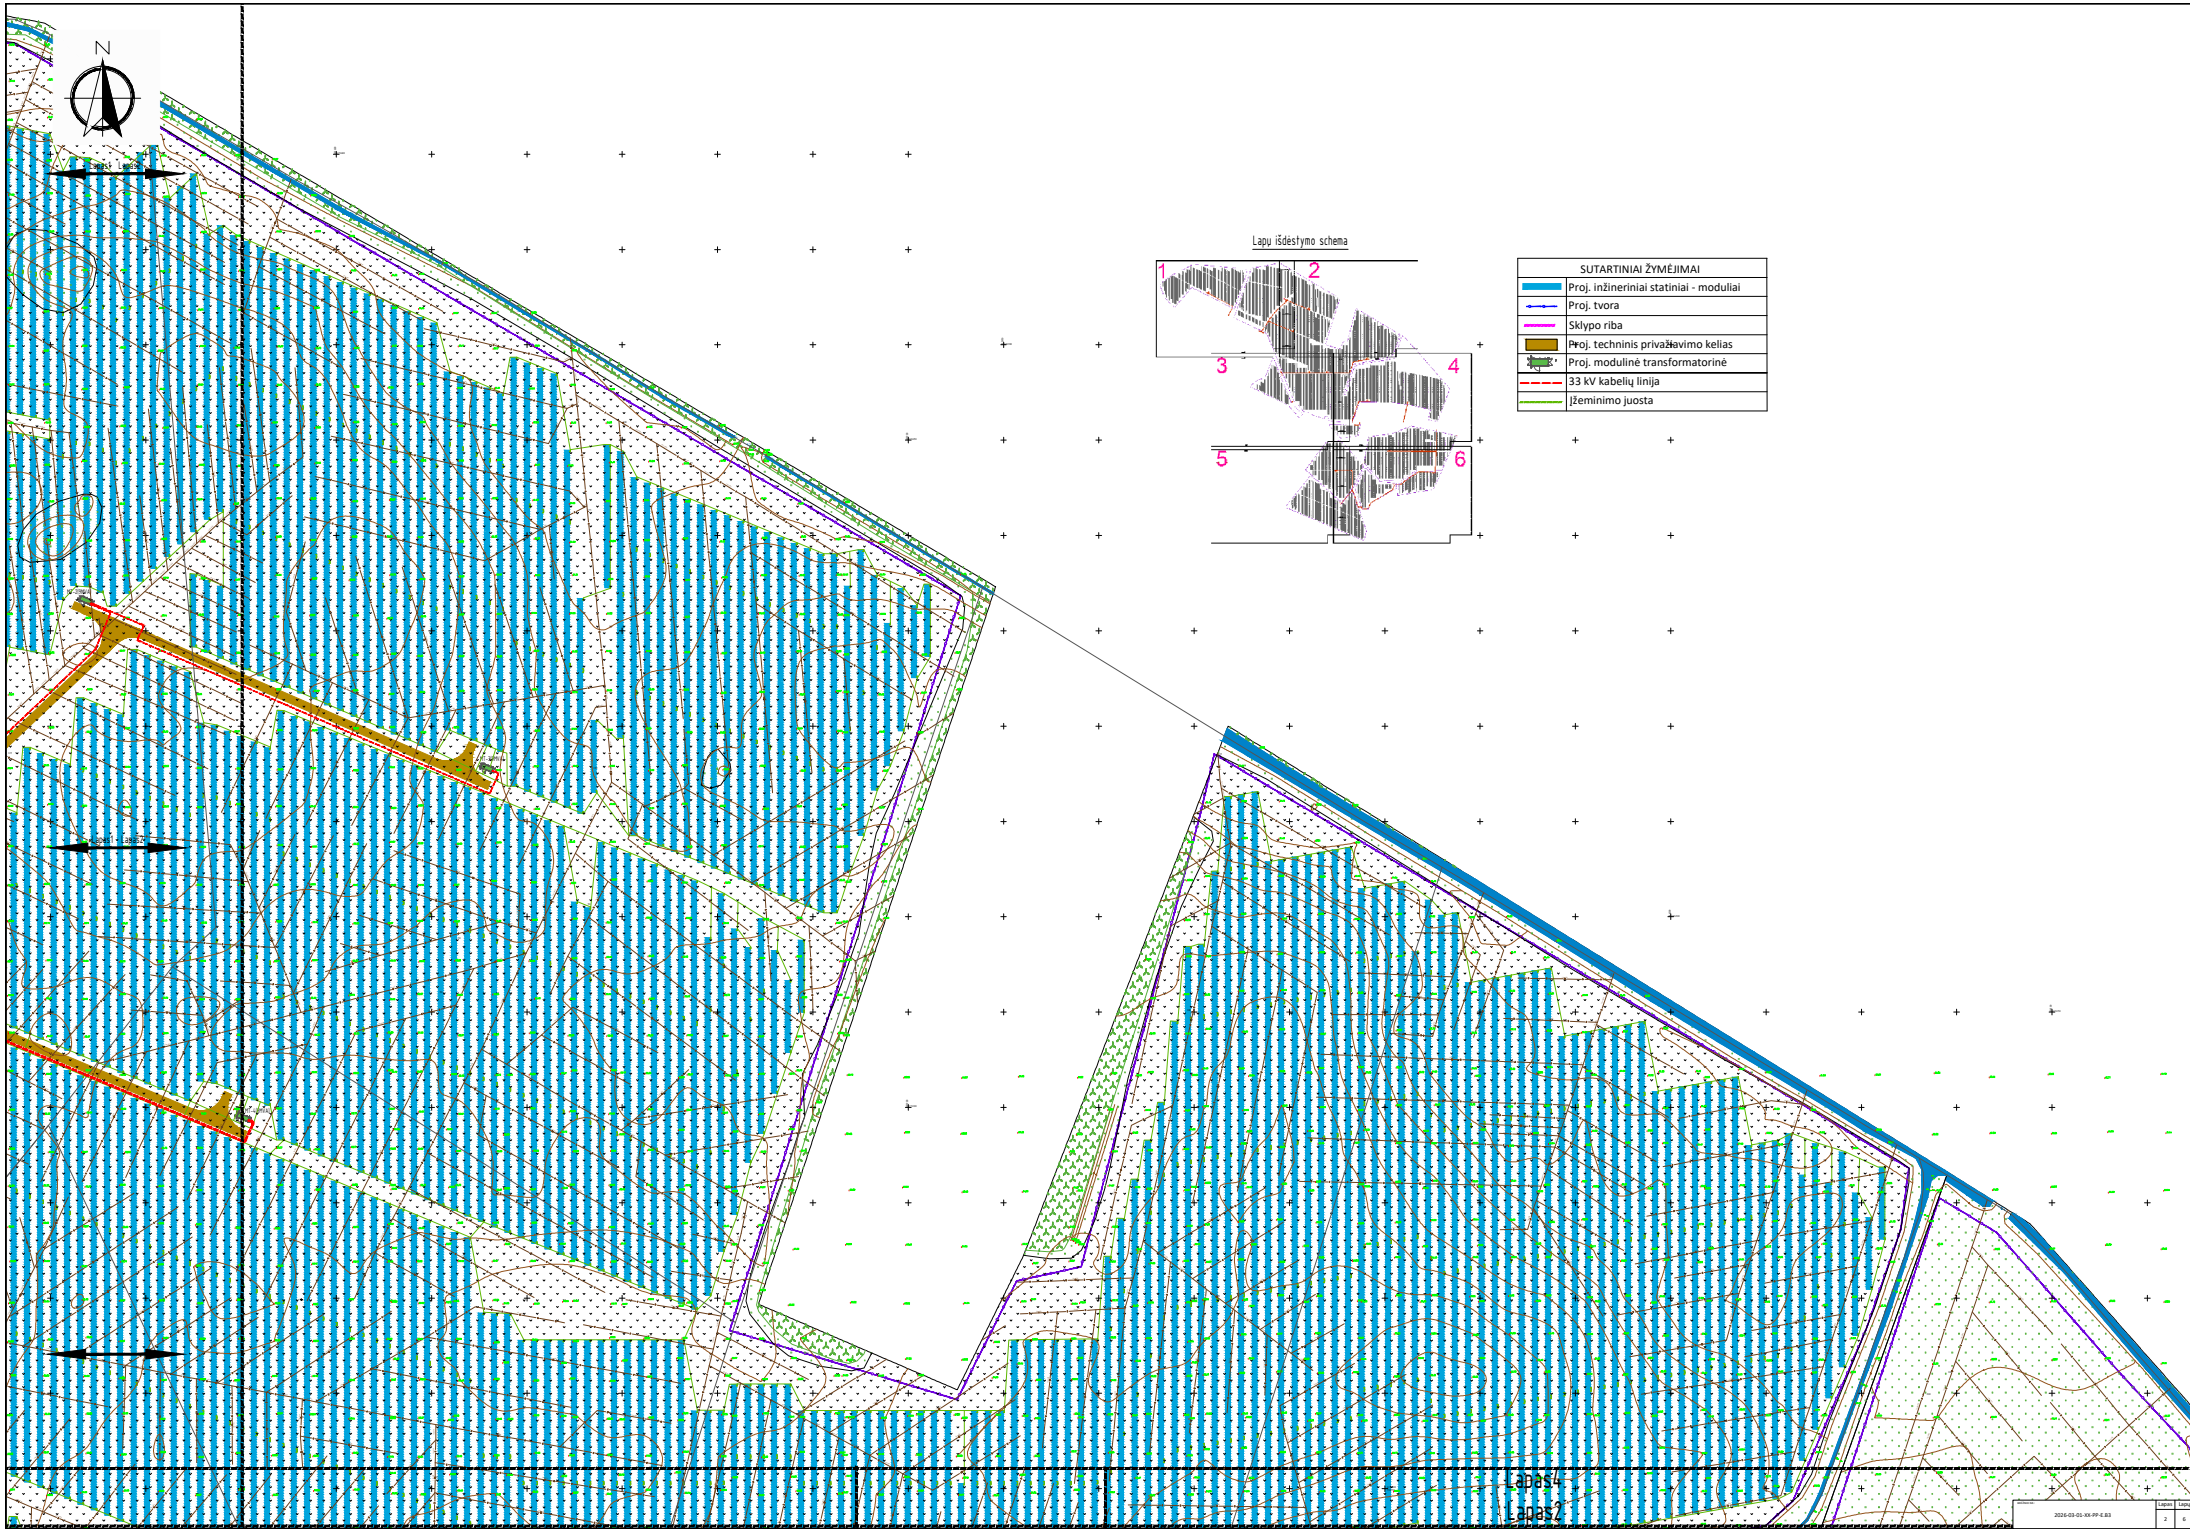



SUTARTINIAI ŽYMĖJIMAI	
	Proj. inžineriniai statiniai - moduliai
	Proj. tvora
	Sklypo riba
	Proj. techninis privažiavimo kelias
	Proj. modulinė transformatorinė
	33 kV kabelių linija
	Ižeminimo juosta

				Lapasp	Lapasp
				1	1





Lapu išdėstymo schema

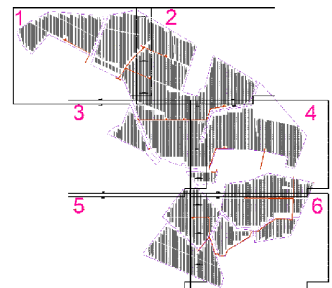

SUTARTINIAI ŽYMĖJIMAI	
	Proj. inžineriniai statiniai - moduliai
	Proj. tvora
	Sklypo riba
	Proj. techninis privažiavimo kelias
	Proj. modulinė transformatorinė
	33 kV kabelių linija
	Ižeminimo juosta


Lapų 4

Lapų 2






Lapas3  
Lapas1

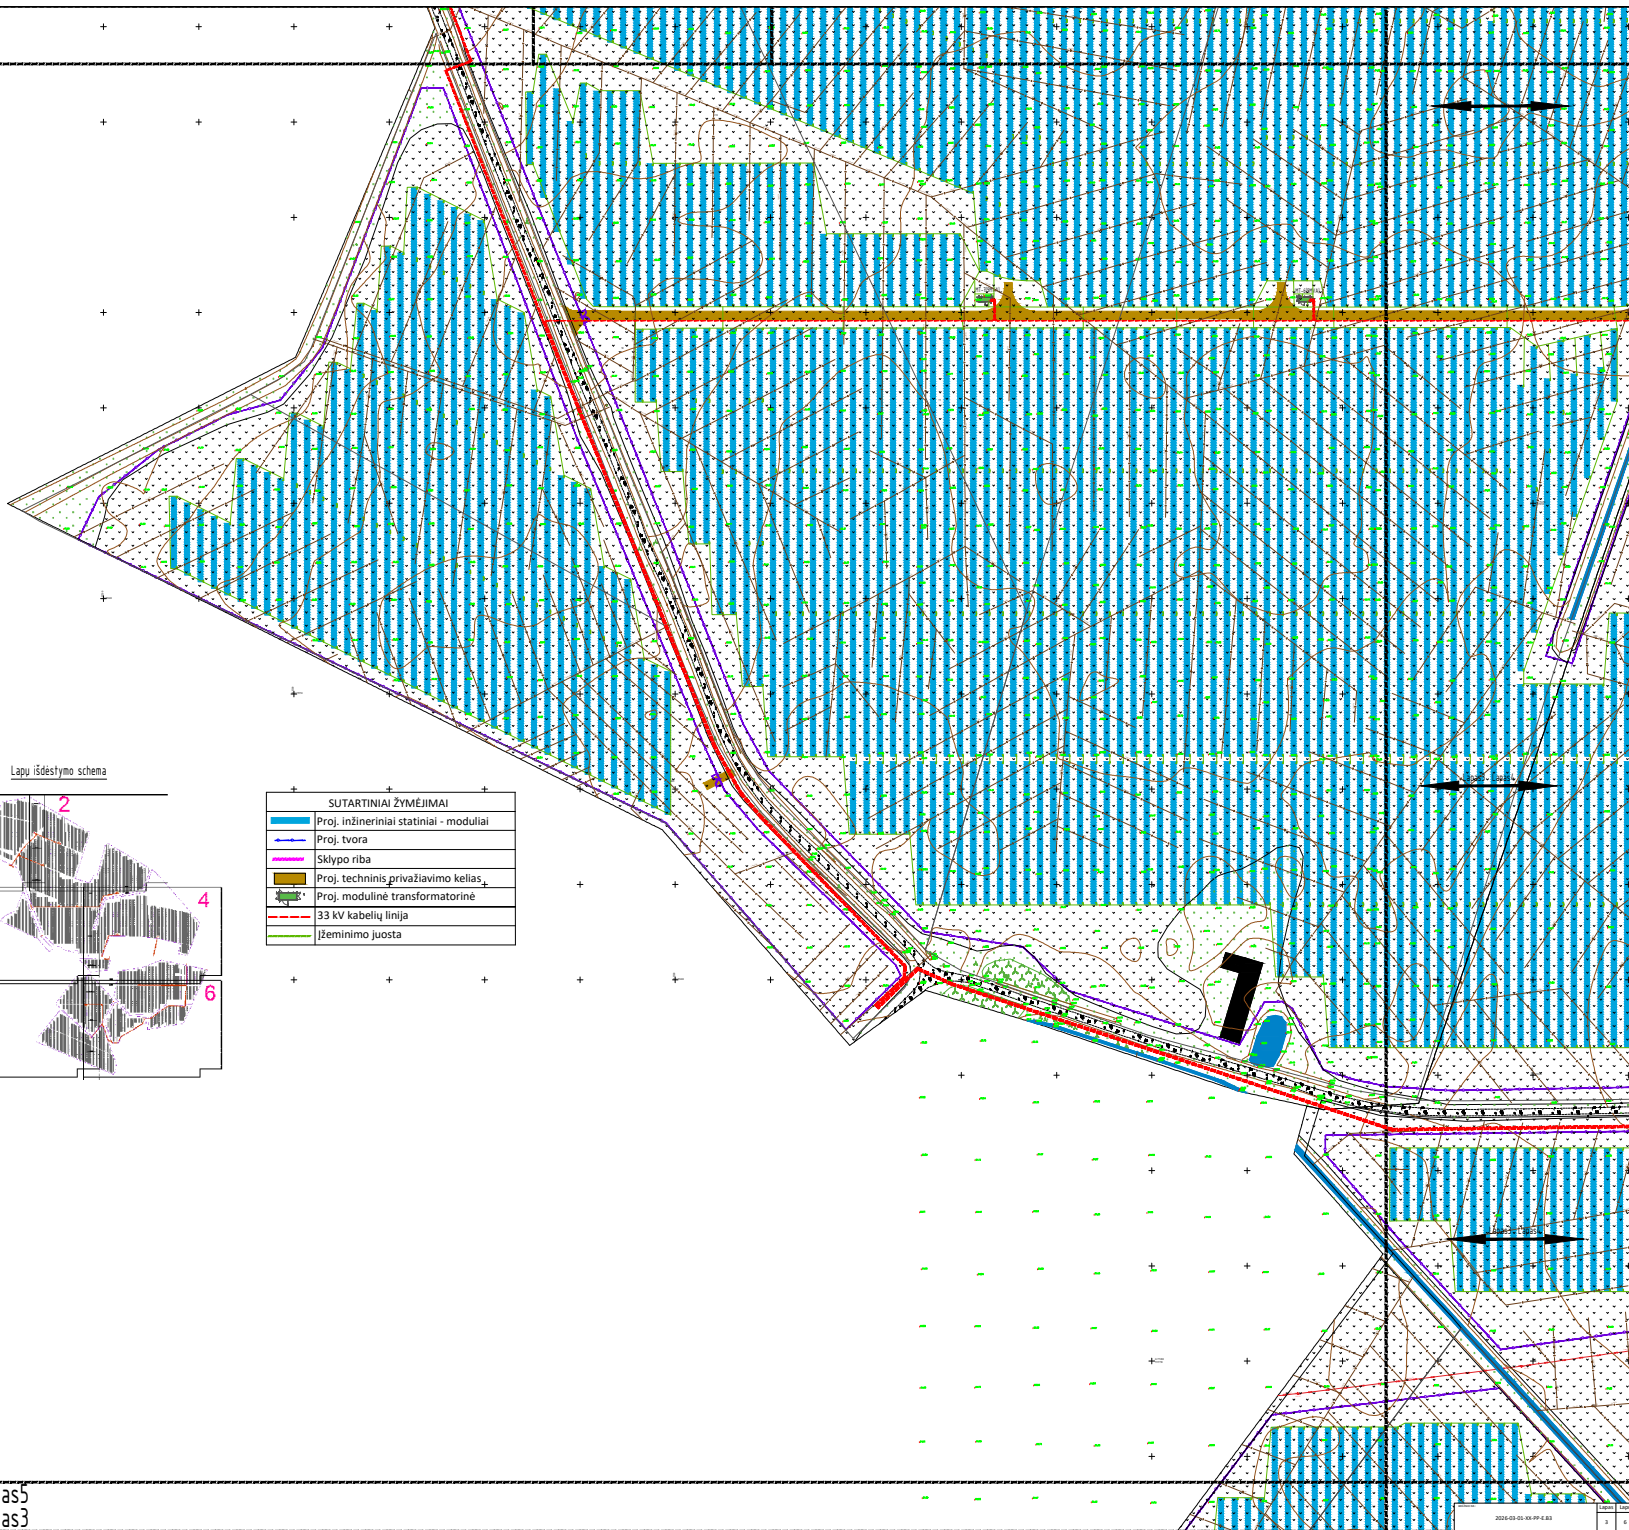

Lapu išdėstymo schema

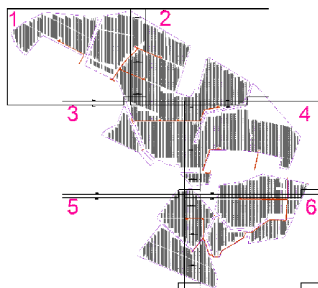

SUTARTINIAI ŽYMĖJIMAI	
	Proj. inžineriniai statiniai - moduliai
	Proj. tvora
	Sklypo riba
	Proj. techninis privažiavimo kelias
	Proj. modulinė transformatorinė
	33 kV kabelių linija
	Ižeminimo juosta

Lapas5  
Lapas3






Lapas4  
Lapas2

SUTARTINIAI ŽYMĖJIMAI	
	Proj. inžineriniai statiniai - moduliai
	Proj. tvora
	Sklypo riba
	Proj. techninis privažiavimo kelias
	Proj. modulinė transformatorinė
	33 kV kabelių linija
	Įžeminimo juosta

Lapų išdėstymo schema

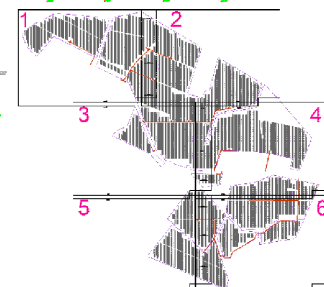


Lapas4  
Lapas6







Lapų išdėstymo schema

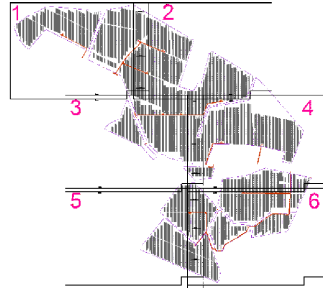

SUTARTINIAI ŽYMĖJIMAI	
Proj. inžineriniai statiniai - moduliai	
Proj. tvora	
Sklypo riba	
Proj. techninis privažiavimo kelias	
Proj. modulinė transformatorinė	
33 kV kabelių linija	
Įžeminimo juosta	

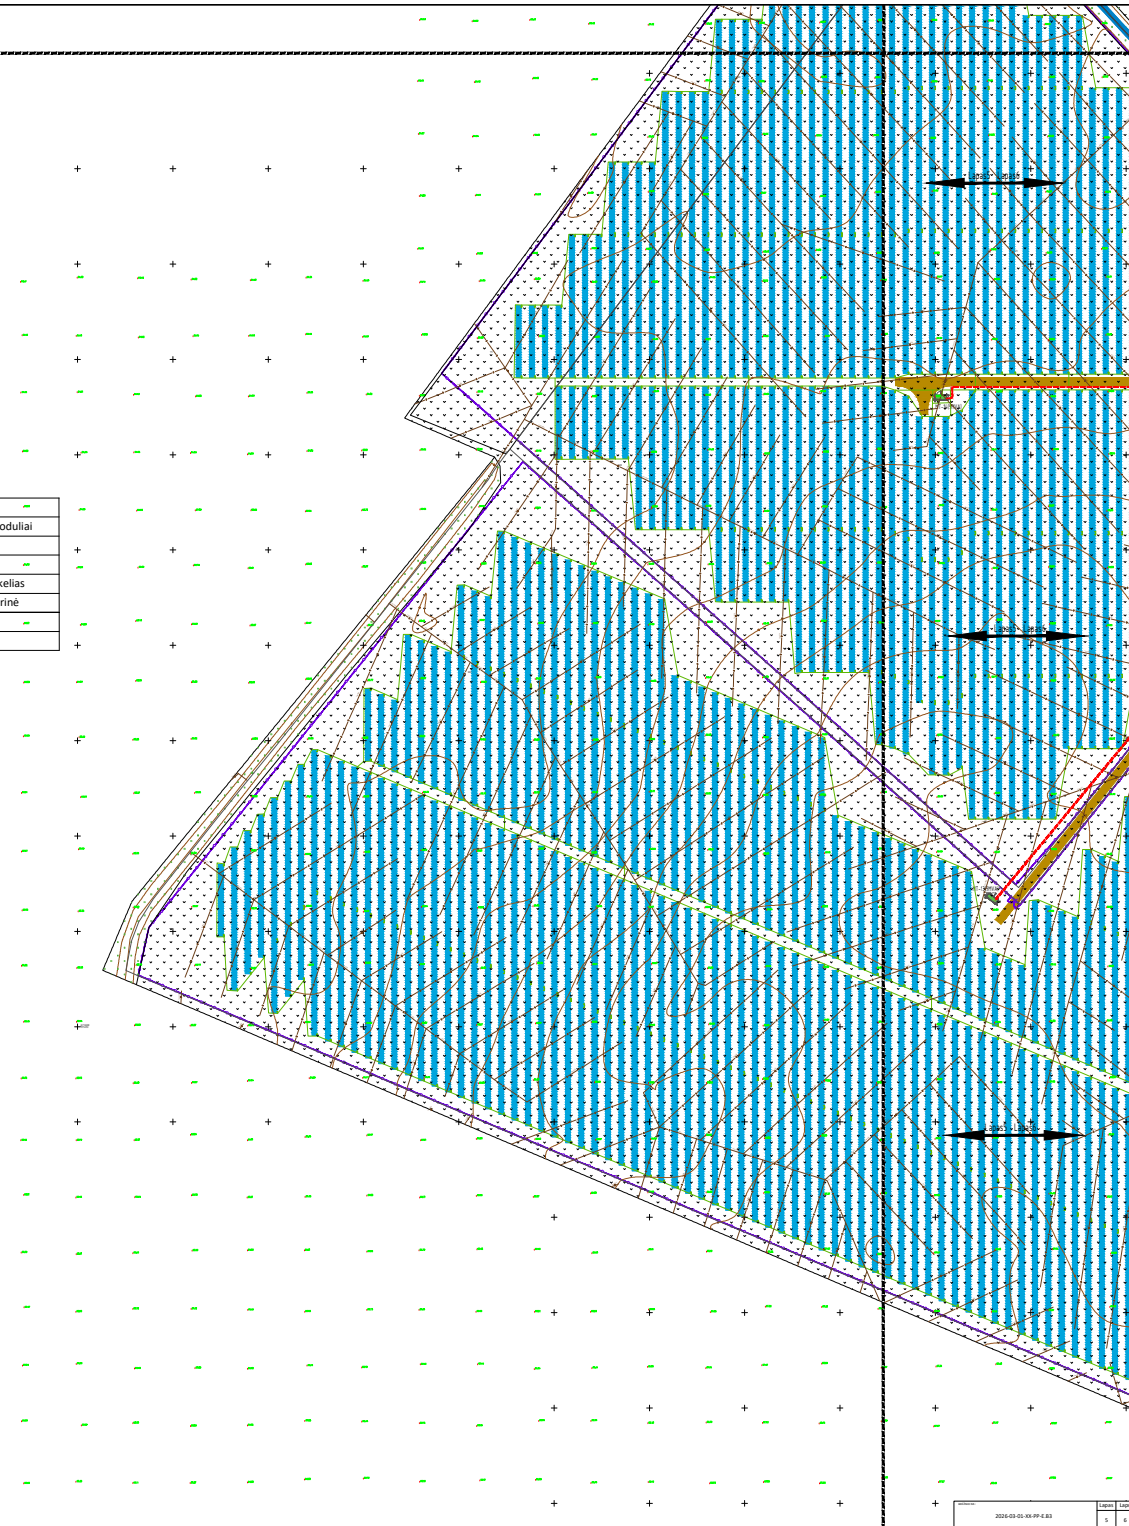




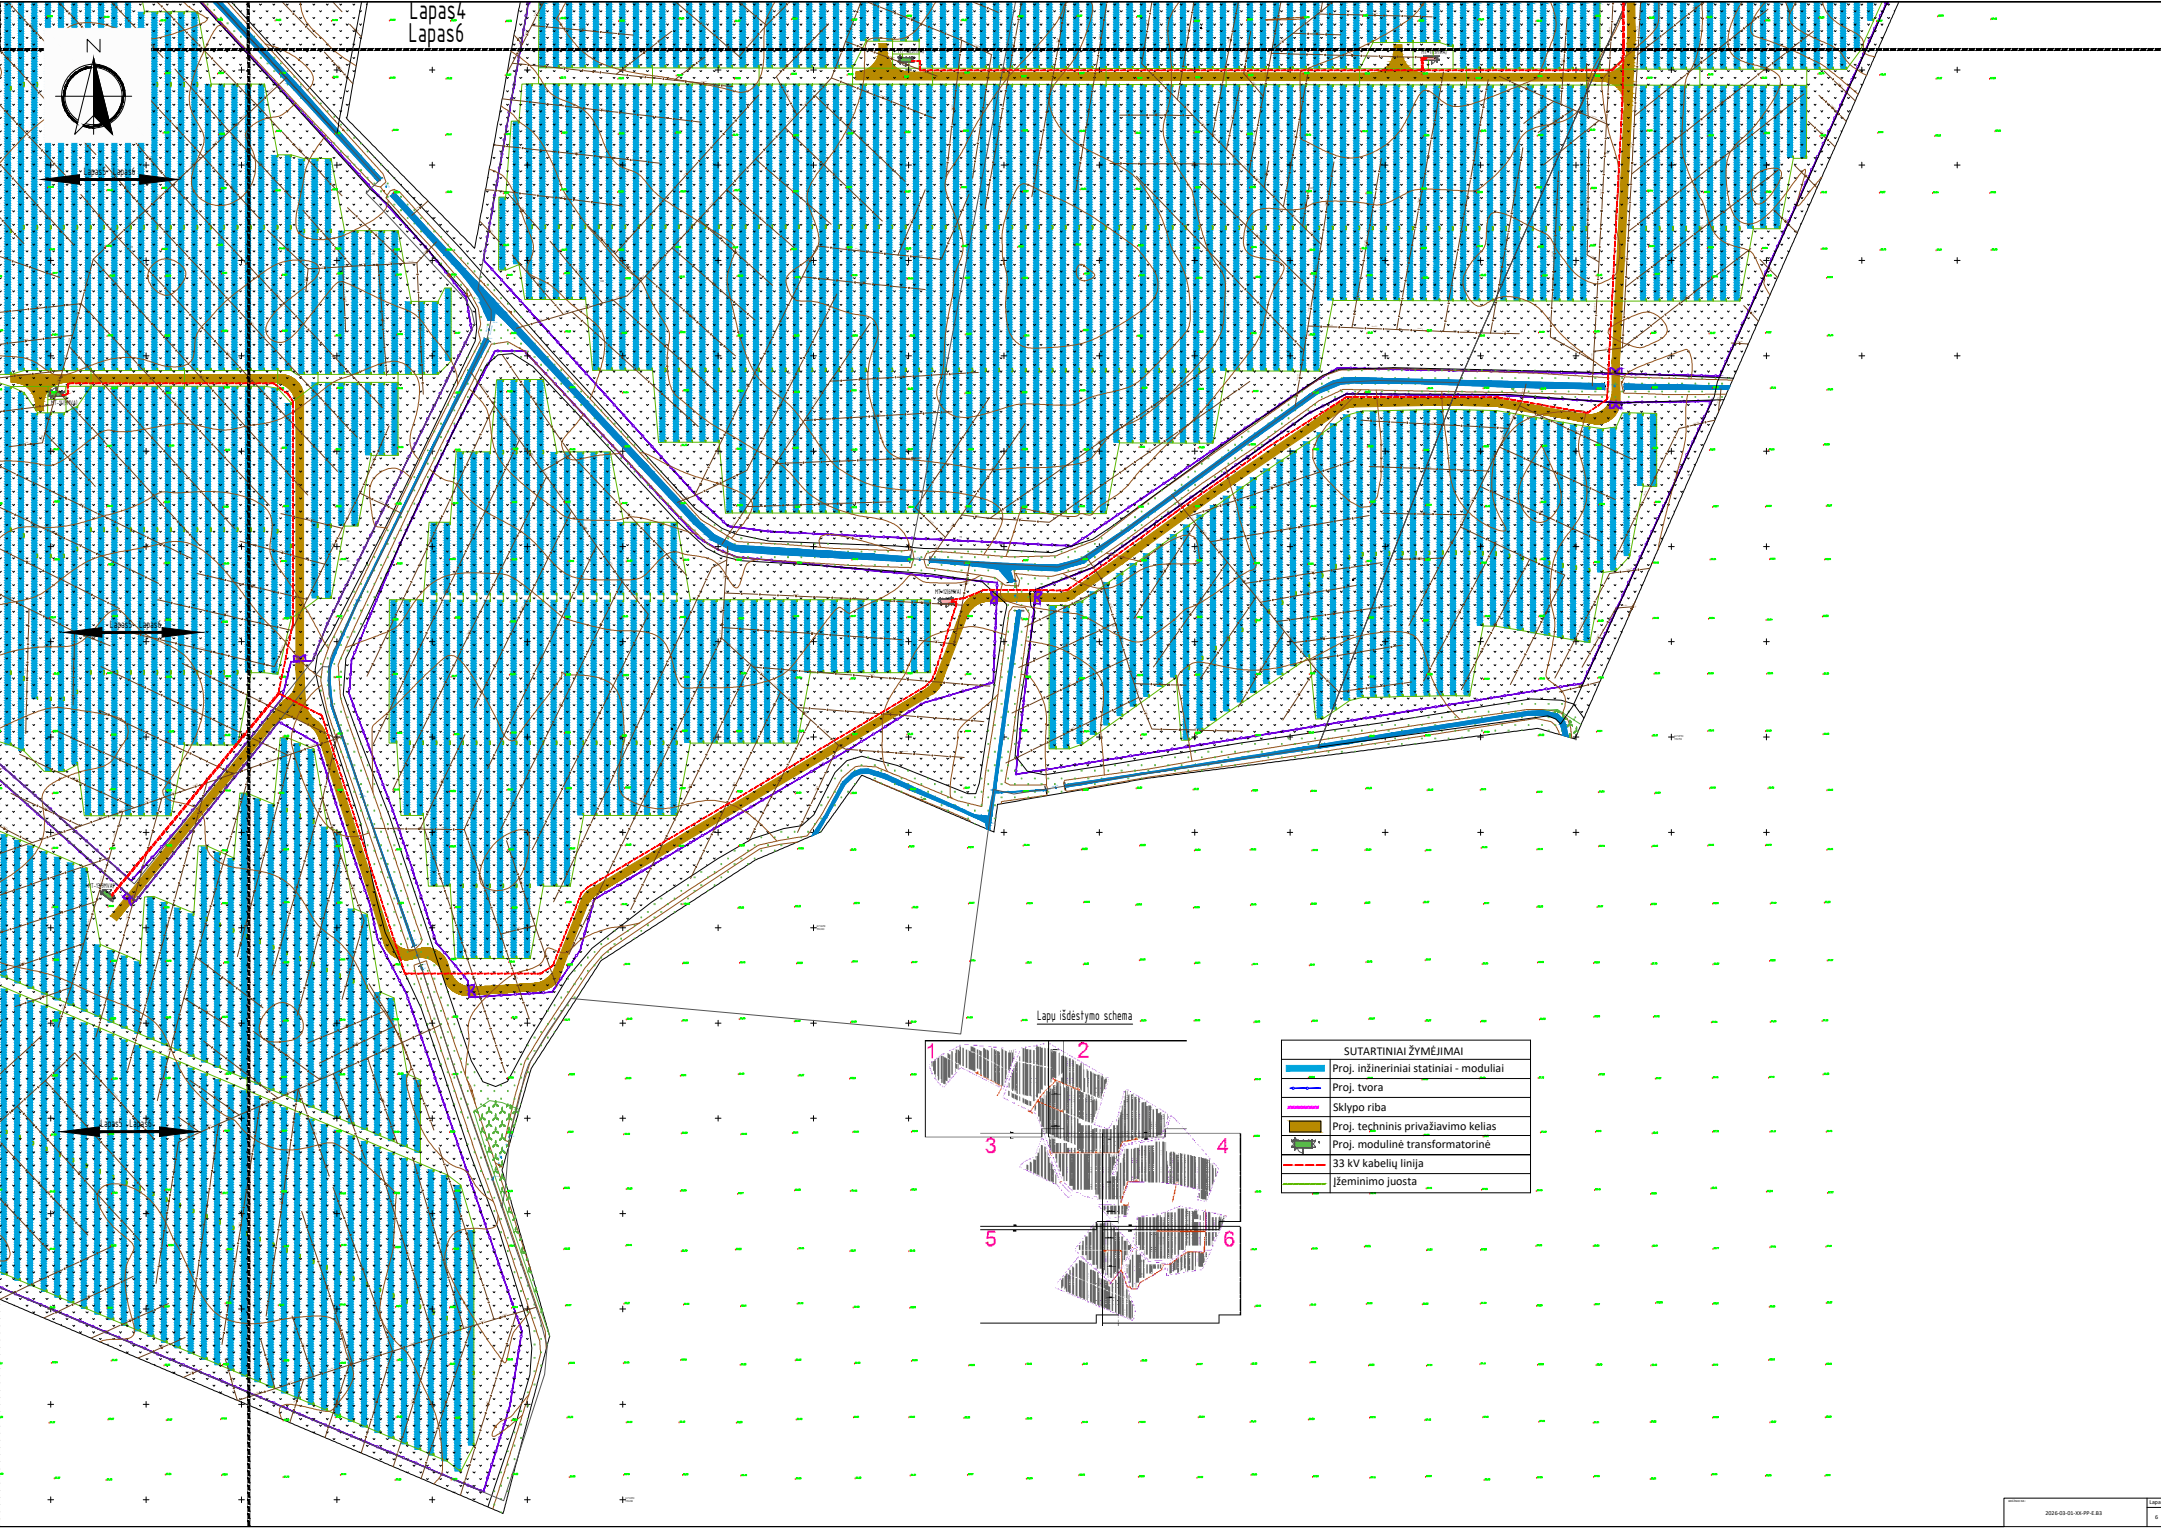

Lapas4  
Lapas6

Lapu išdėstymo schema

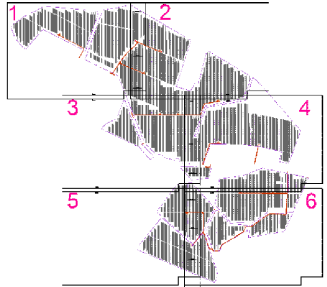

SUTARTINIAI ŽYMĖJIMAI	
	Proj. inžineriniai statiniai - moduliai
	Proj. tvora
	Sklypo riba
	Proj. techninis privažiavimo kelias
	Proj. modulinė transformatorinė
	33 kV kabelių linija
	Įžeminimo juosta