

OBJEKTO VIETOVĖS SCHEMA



Objekto vieta


Rek. plotas I

75/50 - 04

3416_P12 1974
3416_R13 1994_7

75/50 - 05

SUTARTINIAI ŽENKLAI

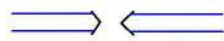

Esami grioviai




Drenažo sistemos riba



Melioracijos projekto numeris



Žemės sklypų ribos

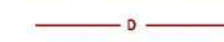

Veikiantys ker. rinktuvai




Sklypo kad. Nr., unikalus Nr. plotas



Nemelioruota žemė



Numatomi rekonstruoti rinktuvai ir

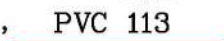

drenažo žiotys



Numatomi įrengti PE vandens nuleistuvai



Numatomi įrengti PE kontroliniai drenažo šuliniai




Numatomi įrengti PE reguliuojamo drenažo šuliniai



Drenažo sistemos Nr., rek. plotas / visas plotas



Rekonstruojami grioviai

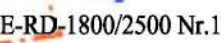


Drenažo sistemos Nr., rek. plotas / visas plotas



Drenažo sistemos Nr., rek. plotas / visas plotas



Drenažo sistemos Nr., rek. plotas / visas plotas

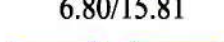

Rekonstruojami grioviai

TIHS2-20240213-008474

Atestato Nr. 20-PmAT
Firma "KUMPONAS"
Kulvorių g. 9B-1B, Vilnius. El.p.kumponas@gmail.com; tel.8-5-2757764;

Kv. atest. Nr. S-289-PmAT
Pareigos PV
V.Pavardė V. Žulys
Parašas
Data 2024-06

PP
Užsakovas: Skiemonių melioracijos asociacija


Projekto pavadinimas:
„Skiemonių melioracijos asociacijos nariams ir valstybei priklausančių melioracijos sistemų rekonstravimas Burbiškio, Katlėrių, Pūstalaikių kadastro vietovėse“

Brėžinys:
Rekonstruojamo ploto I drenažo rinktų planas M 1:2000
Laida 0

Žymuo:
217ASM-24-TDP-PP
Lapas 1
Lapų 7

- Drenažo atkasimo vieta
● 3.0-S Drena užnešta smėlio sąnašomis
● 3.0-S Sąnašų kiekis drenoje
● 5.0 Drenoje stovi vanduo
● 5.0 Vandens lygis drenoje
● Drena fontanuoja
● Humusingo dirvožemio sluoksnio storis
● Šlapi plotai

76/49 - 01

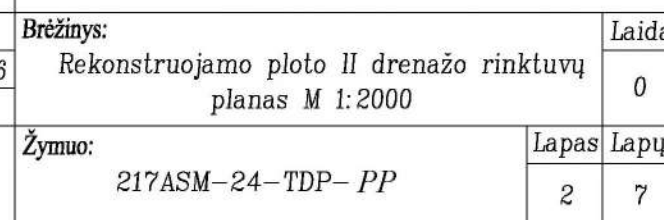

○ $52+0$

Rek. plotas II

 Objekto vieta

76/49 - 11

3416_P15 1979

76/49 - 12

Nm

3416/2:387
4400-2506-8115
7.1638 ha

Rek. plotai V

76/49 - 17

76/49 - 16

3416_P15 1979

76/49 - 21

76/49 - 22

SUTARTINIAI ŽENKLAI

		Esami grioviai
		Drenažo sistemos riba
8640_R91990	+	Melioracijos projekto numeris
		Žemės sklypų ribos
		Veikiantys ker. rinktuvai
		Sklypo kad. Nr., unikalus Nr. plotas

a' PVC 113 66m PE PN-45 Nr.2 PE SP-40 Nr.3 PE-RD-1800/2500 Nr.1 6.80/15.81 3.0-S 3.0-S 5.0 5.0 H—25 PR Nm	Numatomi rekonstruoti rinktuvai ir drenažo žiotys Numatomi įrengti PE vandens nuleistuvai Numatomi įrengti PE kontroliniai drenažo šuliniai Numatomi įrengti PE reguliuojamo drenažo šuliniai Drenažo sistemos Nr., rek. plotas / visas plotas Drenažo atkasimo vieta Drena užnešta smėlio sąnašomis Sąnašų kiekis drenoje Drenoje stovi vanduo Vandens lygis drenoje Drena fontanuoja Humusingo dirvožemio sluoksnio storis Numatomos rekonstruoti pralaidos Nemeliuruota žemė
---	---


Šlapi plotai

Magistralinis dujotiekis, jo AZ
(po 25m. abipus vamzdyno ašies)




Magistralinio dujotiekio pirmos vietovės klasės teritorija (po 200 m į abi puses nuo vamzdžio ašies)

THIIS2-20240213-008493		THIIS2-20240213-008496	
Atestato Nr. 20-PmAt Firma "KUMPNAS" Kaivāju g. 98-16, Vilnius. E-p kumpnas@gmail.com; tel.8-5-2757764;		Projekto pavadinimas: „Skiemonių melioracijos asociacijos nariams ir valstybei priklausančių melioracijos sistemų rekonstravimas Birbiškio, Katlerių, Pūstulaukių kadastro vietovėse“	
Kv. atest. Nr. S-289-PmAt	Pareigos PV	V. Pavardė V. Žuļys	Parašas
			Data 2024-06
Užsakovas: Skiemonių melioracijos asociacija		Brėžinys: Rekonstruojamo ploto V drenažo rinktinių planas M 1:2000	
PP		Žymuo: 217ASM-24-TDP-PB	Laida 0 Lapų 5 7

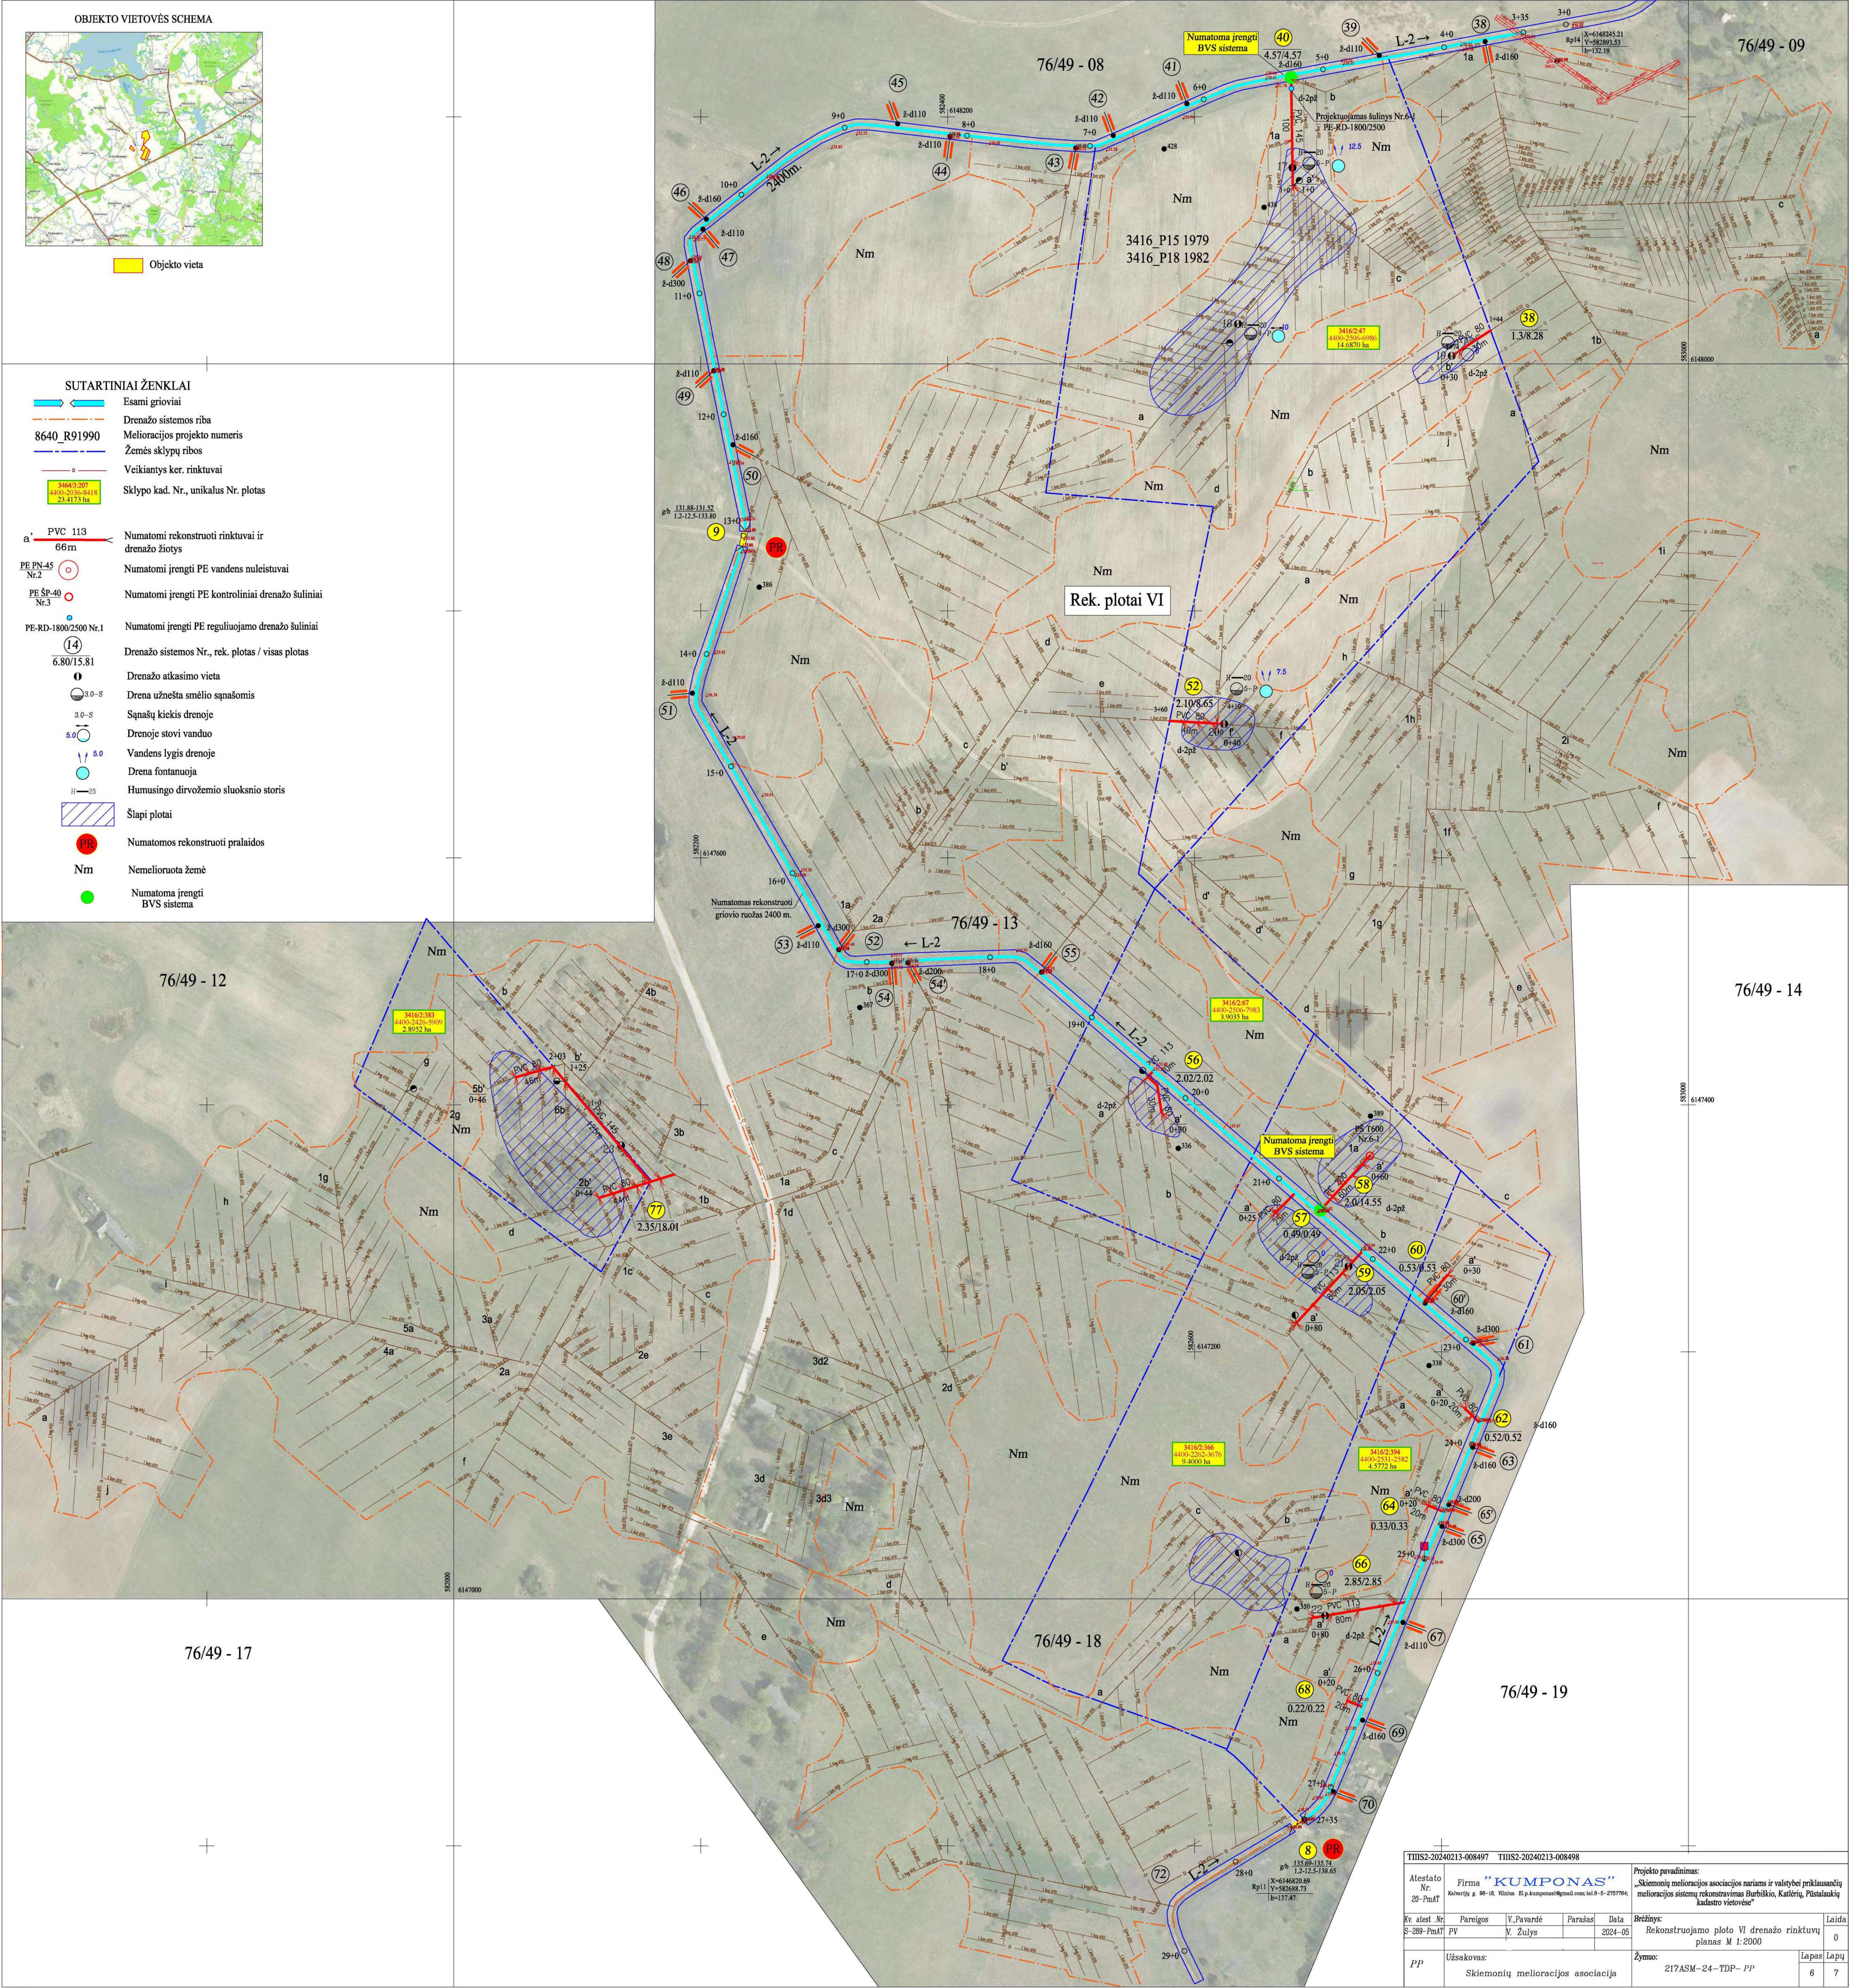

THIIS2-20240213-008497 THIIS2-20240213-008498				Projekto pavadinimas:			
Atleisto Nr.	Firma "KUMPOSAS"			„Siekiantis melioracijos asociacijai narius ir valstybei priklausančių melioracijos sistemų rekonstruavimą šilkinės, kalnų, pietinių kalnų teritorijose“			
20-PlanA	Pareigos	V.Pavarde	Parnauks	Bridins:		Laida	
8-200-PlanA	PV	V. Žulys		Rekonstruojamo ploto VI drenažo rinkturių planas M 1:2000		0	
PP	Užsakovas:			Žymos:		Lapai	
	Siekiantis melioracijos asociacija			217ASM-24-TDP-PP		6 7	

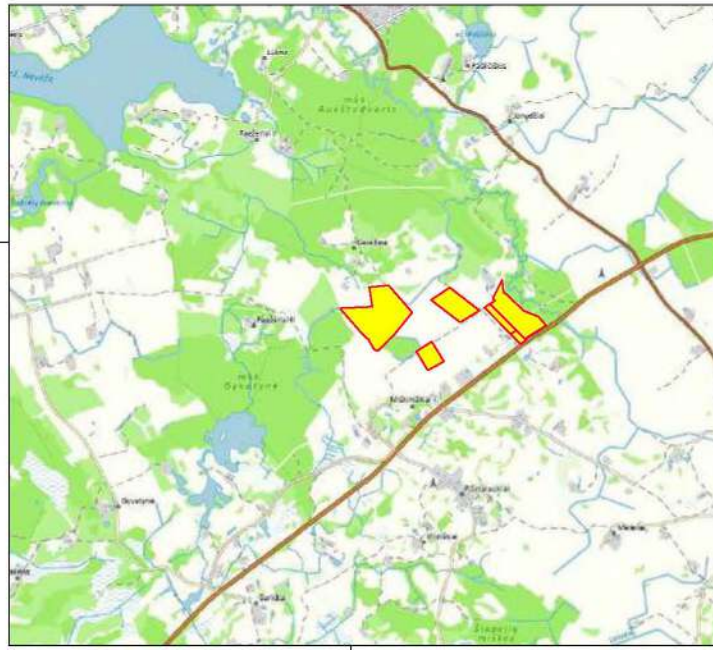

Objekto vieta

75/48 - 02

75/48 - 03

75/48 - 04

3464_P9a 1971

Rek. plotai VII

SUTARTINIAI ŽENKLAI

- Esami grioviai
Drenažo sistemos riba
Melioracijos projekto numeris
Žemės sklypų ribos
Veikiantys ker. rinktuvai
Sklypo kad. Nr., unikalus Nr. plotas

a' PVC 113
66mPE PN-45
Nr.2PE ŠP-40
Nr.3

PE-RD-1800/2500 Nr.1

Numatomi rekonstruoti rinktuvai ir
drenažo žiotys

Numatomi įrengti PE vandens nuleistuvai

Numatomi įrengti PE kontroliniai drenažo šuliniai

Numatomi įrengti PE reguliuojamo drenažo šuliniai



Slapi plotai

Nm

Nemeliuruota žemė

14

Drenažo sistemos Nr., rek. plotas / visas plotas

6.80/15.81

0

Drenažo atkasimo vieta

3.0-S

Drena užnešta smėlio sąnašomis

3.0-S

Sąnašų kiekis drenoje

5.0

Drenoje stovi vanduo

5.0

Vandens lygis drenoje

H

Drena fontanuoją

H

Humusingo dirvožemio sluoksnio storis

PR

Numatomos rekonstruoti pralaidos

TIUS2-20240213-008503 TIUS2-20240213-008505 TIUS2-20240213-008508

Atestato
Nr.
20-PmATFirma
"KUMPOSAS"
Baltišių g. 98-18, Vilnius. El. p. kumponas@gmail.com; tel. 8-9-2757784.Kv. atest. Nr.
S-289-PmATUžsakovas:
Skiemonių melioracijos asociacijaProjektu pavadinimas:
„Skiemonių melioracijos asociacijos nariams ir valstybei priklausančių
melioracijos sistemų rekonstravimas Burbiškio, Kadėrių, Pūstališkių
kadastrų vietovėse“Rekonstruojamo ploto VII drenažo rinktų
planas M 1:2000Laida
0Žymuo:
217ASM-24-TDP-PPLapas
7Lapų
7