
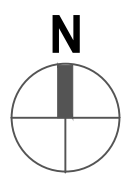


GRAFINĖ DALIS

Brėžinio Nr.	Brėžinio pavadinimas
SP01	SKLYPO PLANAS M 1:1000
SP02	SKLYPO DALIES PLANAS M 1:500
SA01	RŪSIO PLANAS M 1:100
SA02	PIRMO AUKŠTO PLANAS M 1:100
SA03	ANTRO AUKŠTO PLANAS M 1 :100
SA04	STOGO PLANAS M 1:100
SA05	FASADAS TARP AŠIŲ 1-6 M 1:100
SA06	FASADAS TARP AŠIŲ 6-1 M 1:100
SA07	FASADAS TARP AŠIŲ C-A M 1:100
SA08	FASADAS TARP AŠIŲ A-C M 1:100
SA09	SKERSINIS PJŪVIS M 1:100
SA10	PASTATO VIZUALIZACIJA

Atestato Nr.	Pareigos	Pavardė	Parašas	Projekto Nr.	Lapas	Lapų	Laida
A202	PV	Č.Mazūras		2104-MD-PP	8	1	0



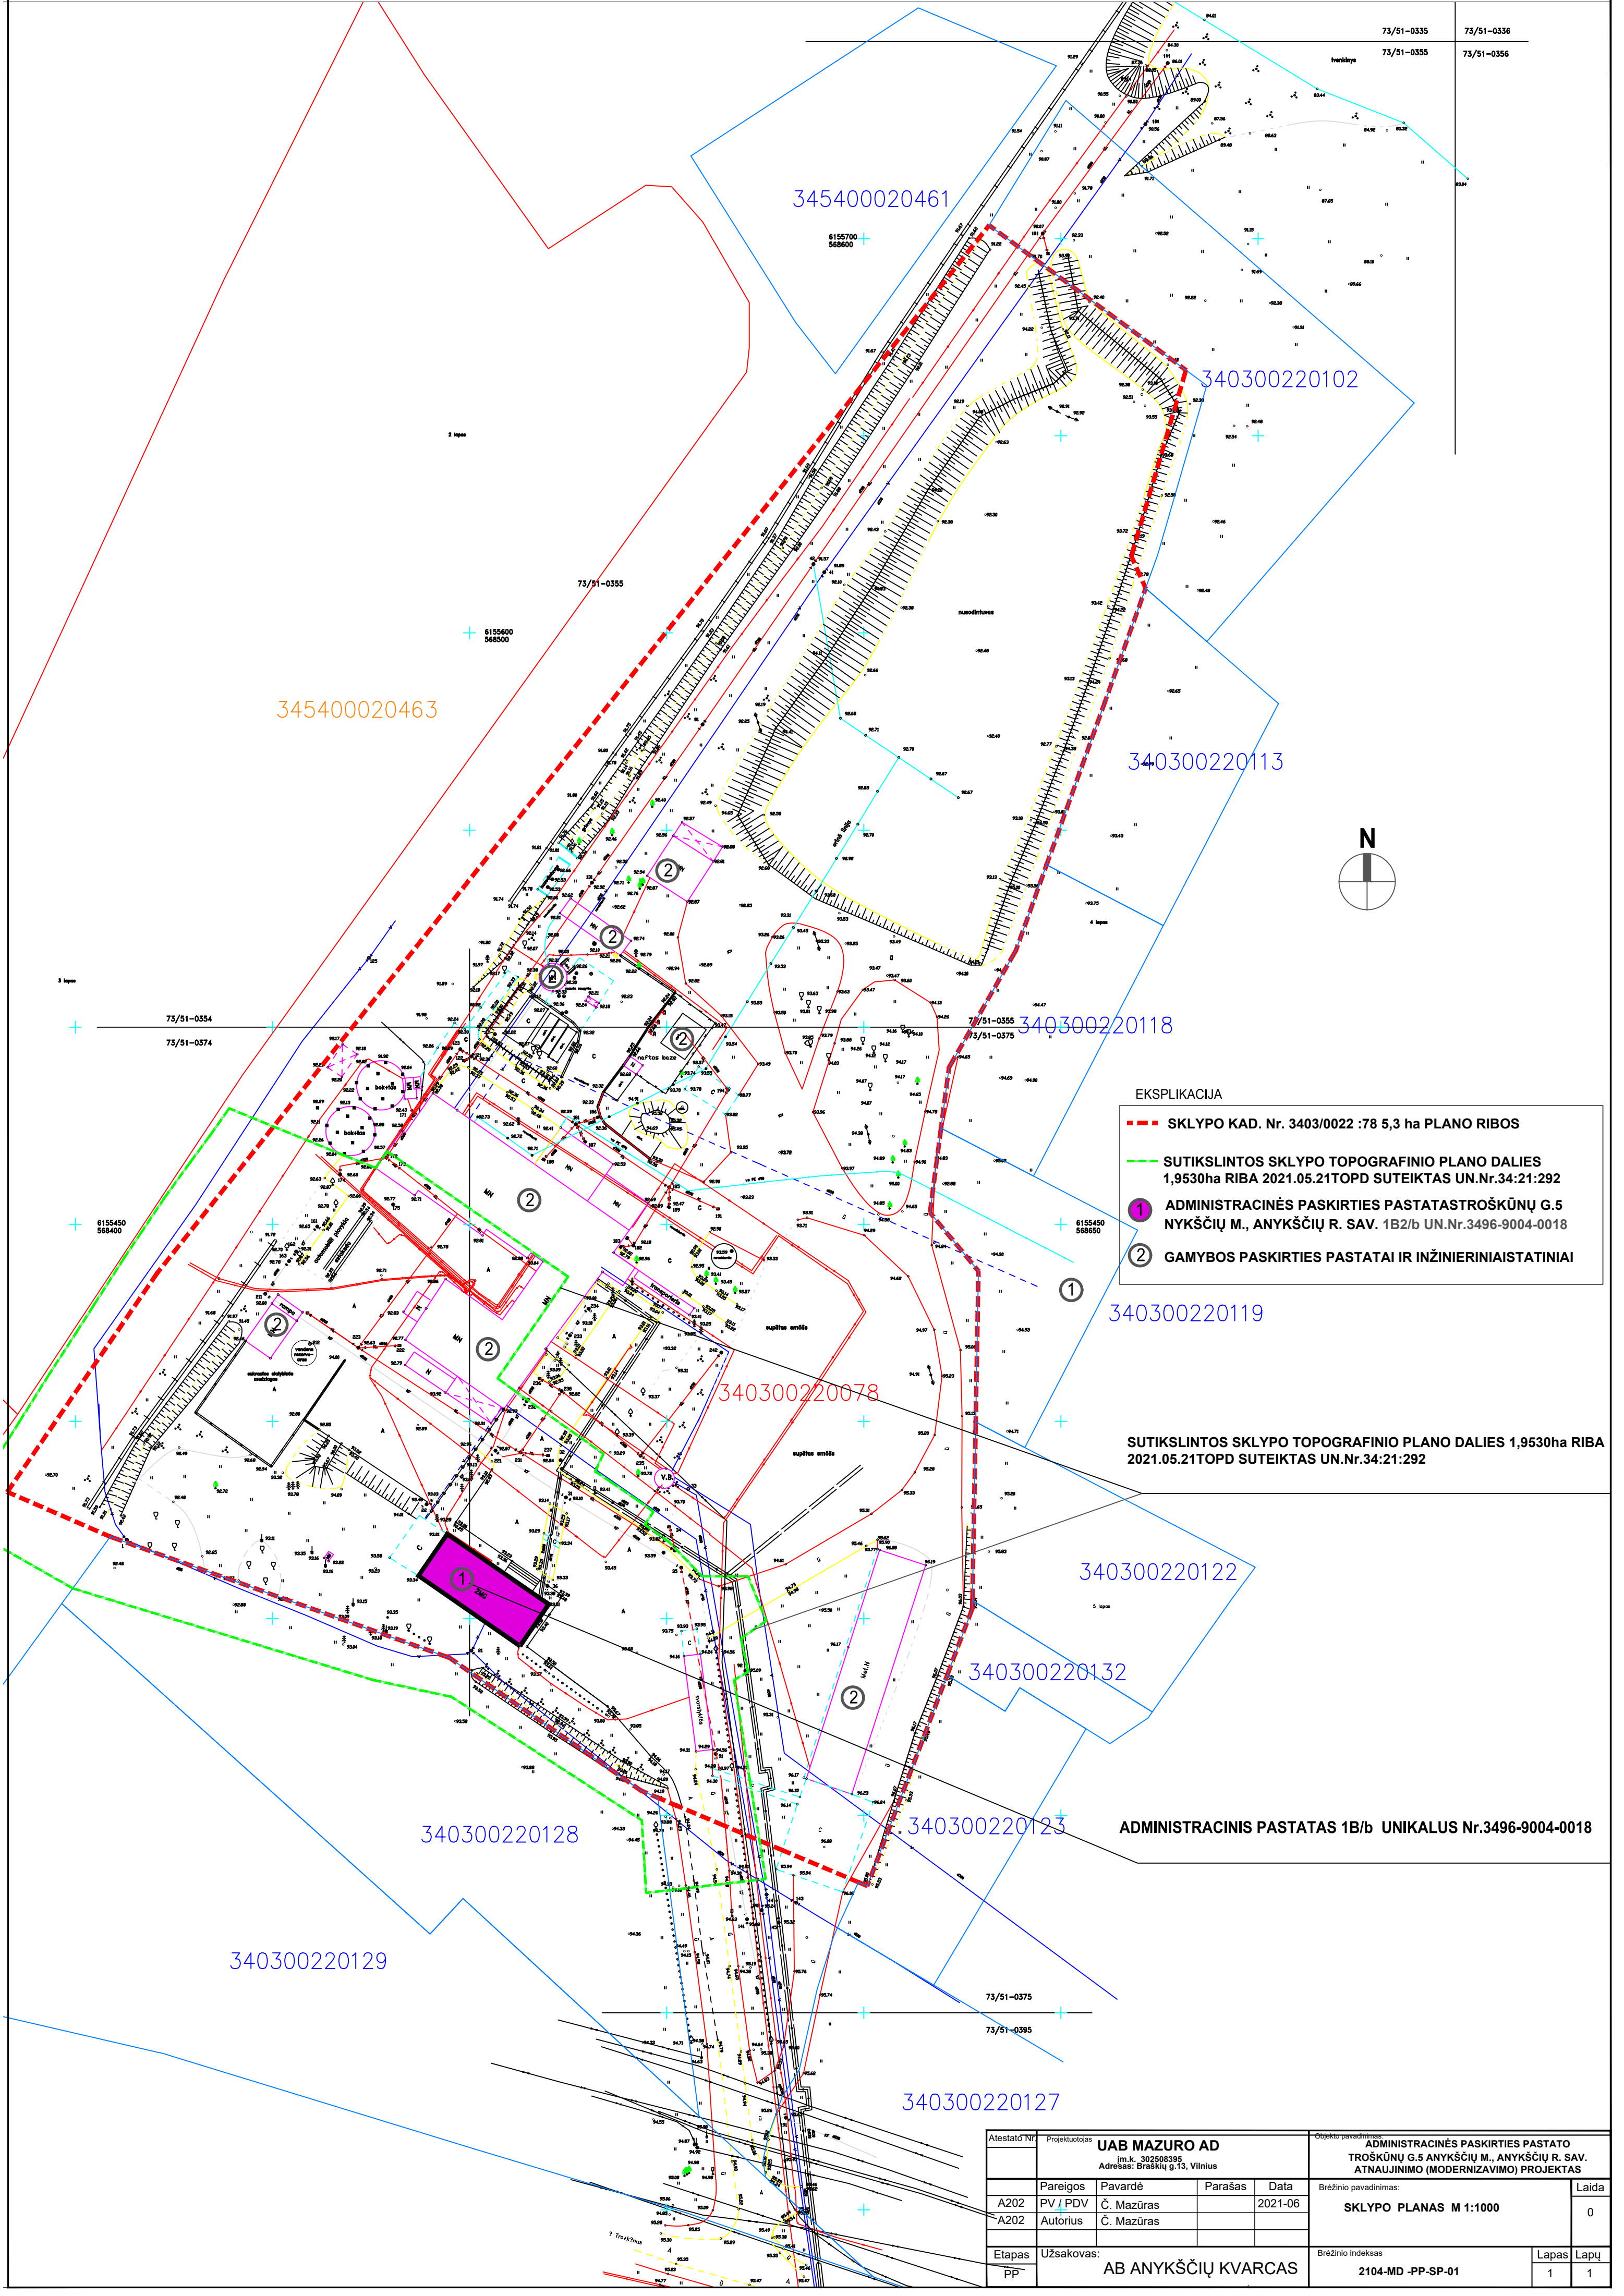


- EKSPLIKACIJA
- SKLYPO KAD. Nr. 3403/0022 :78 5,3 ha PLANO RIBOS
 - SUTIKSLINTOS SKLYPO TOPOGRAFINIO PLANO DALIES 1,9530ha RIBA 2021.05.21TOPD SUTEIKTAS UN.Nr.34:21:292
 - ① ADMINISTRACINĖS PASKIRTIES PASTATASTROŠKŲ G.5 NYKŠČIŲ M., ANYKŠČIŲ R. SAV. 1B2/b UN.Nr.3496-9004-0018
 - ② GAMYBOS PASKIRTIES PASTATAI IR INŽINIERINIAISTATINIAI

SUTIKSLINTOS SKLYPO TOPOGRAFINIO PLANO DALIES 1,9530ha RIBA 2021.05.21TOPD SUTEIKTAS UN.Nr.34:21:292

ADMINISTRACINIS PASTATAS 1B/b UNIKALUS Nr.3496-9004-0018

Atestato Nr.	Projektuotojas				Objekto pavadinimas:			
	UAB MAZURO AD (m.k. 302598395 Adresas: Braškių g.13, Vilnius				ADMINISTRACINĖS PASKIRTIES PASTATO TROŠKŲNŲ G.5 ANYKŠČIŲ M., ANYKŠČIŲ R. SAV. ATNAUJINIMO (MODERNIZAVIMO) PROJEKTAS			
	Pareigos	Pavardė	Parašas	Data	Brėžinio pavadinimas:			Laida
A202	PV / PDV	Č. Mazūras		2021-06				SKLYPO PLANAS M 1:1000
A202	Autorius	Č. Mazūras						
Etapas	Užsakovas:				Brėžinio indeksas			Lapas
PP	AB ANYKŠČIŲ KVARCAS							2104-MD -PP-SP-01
							1	1

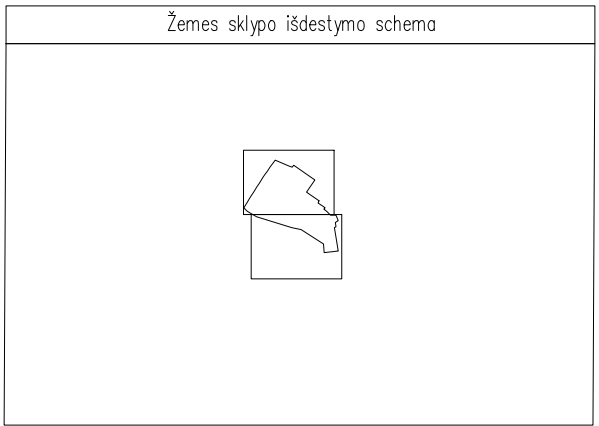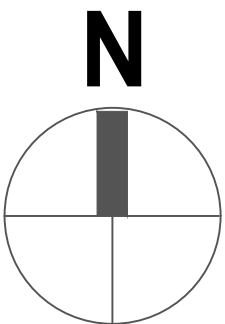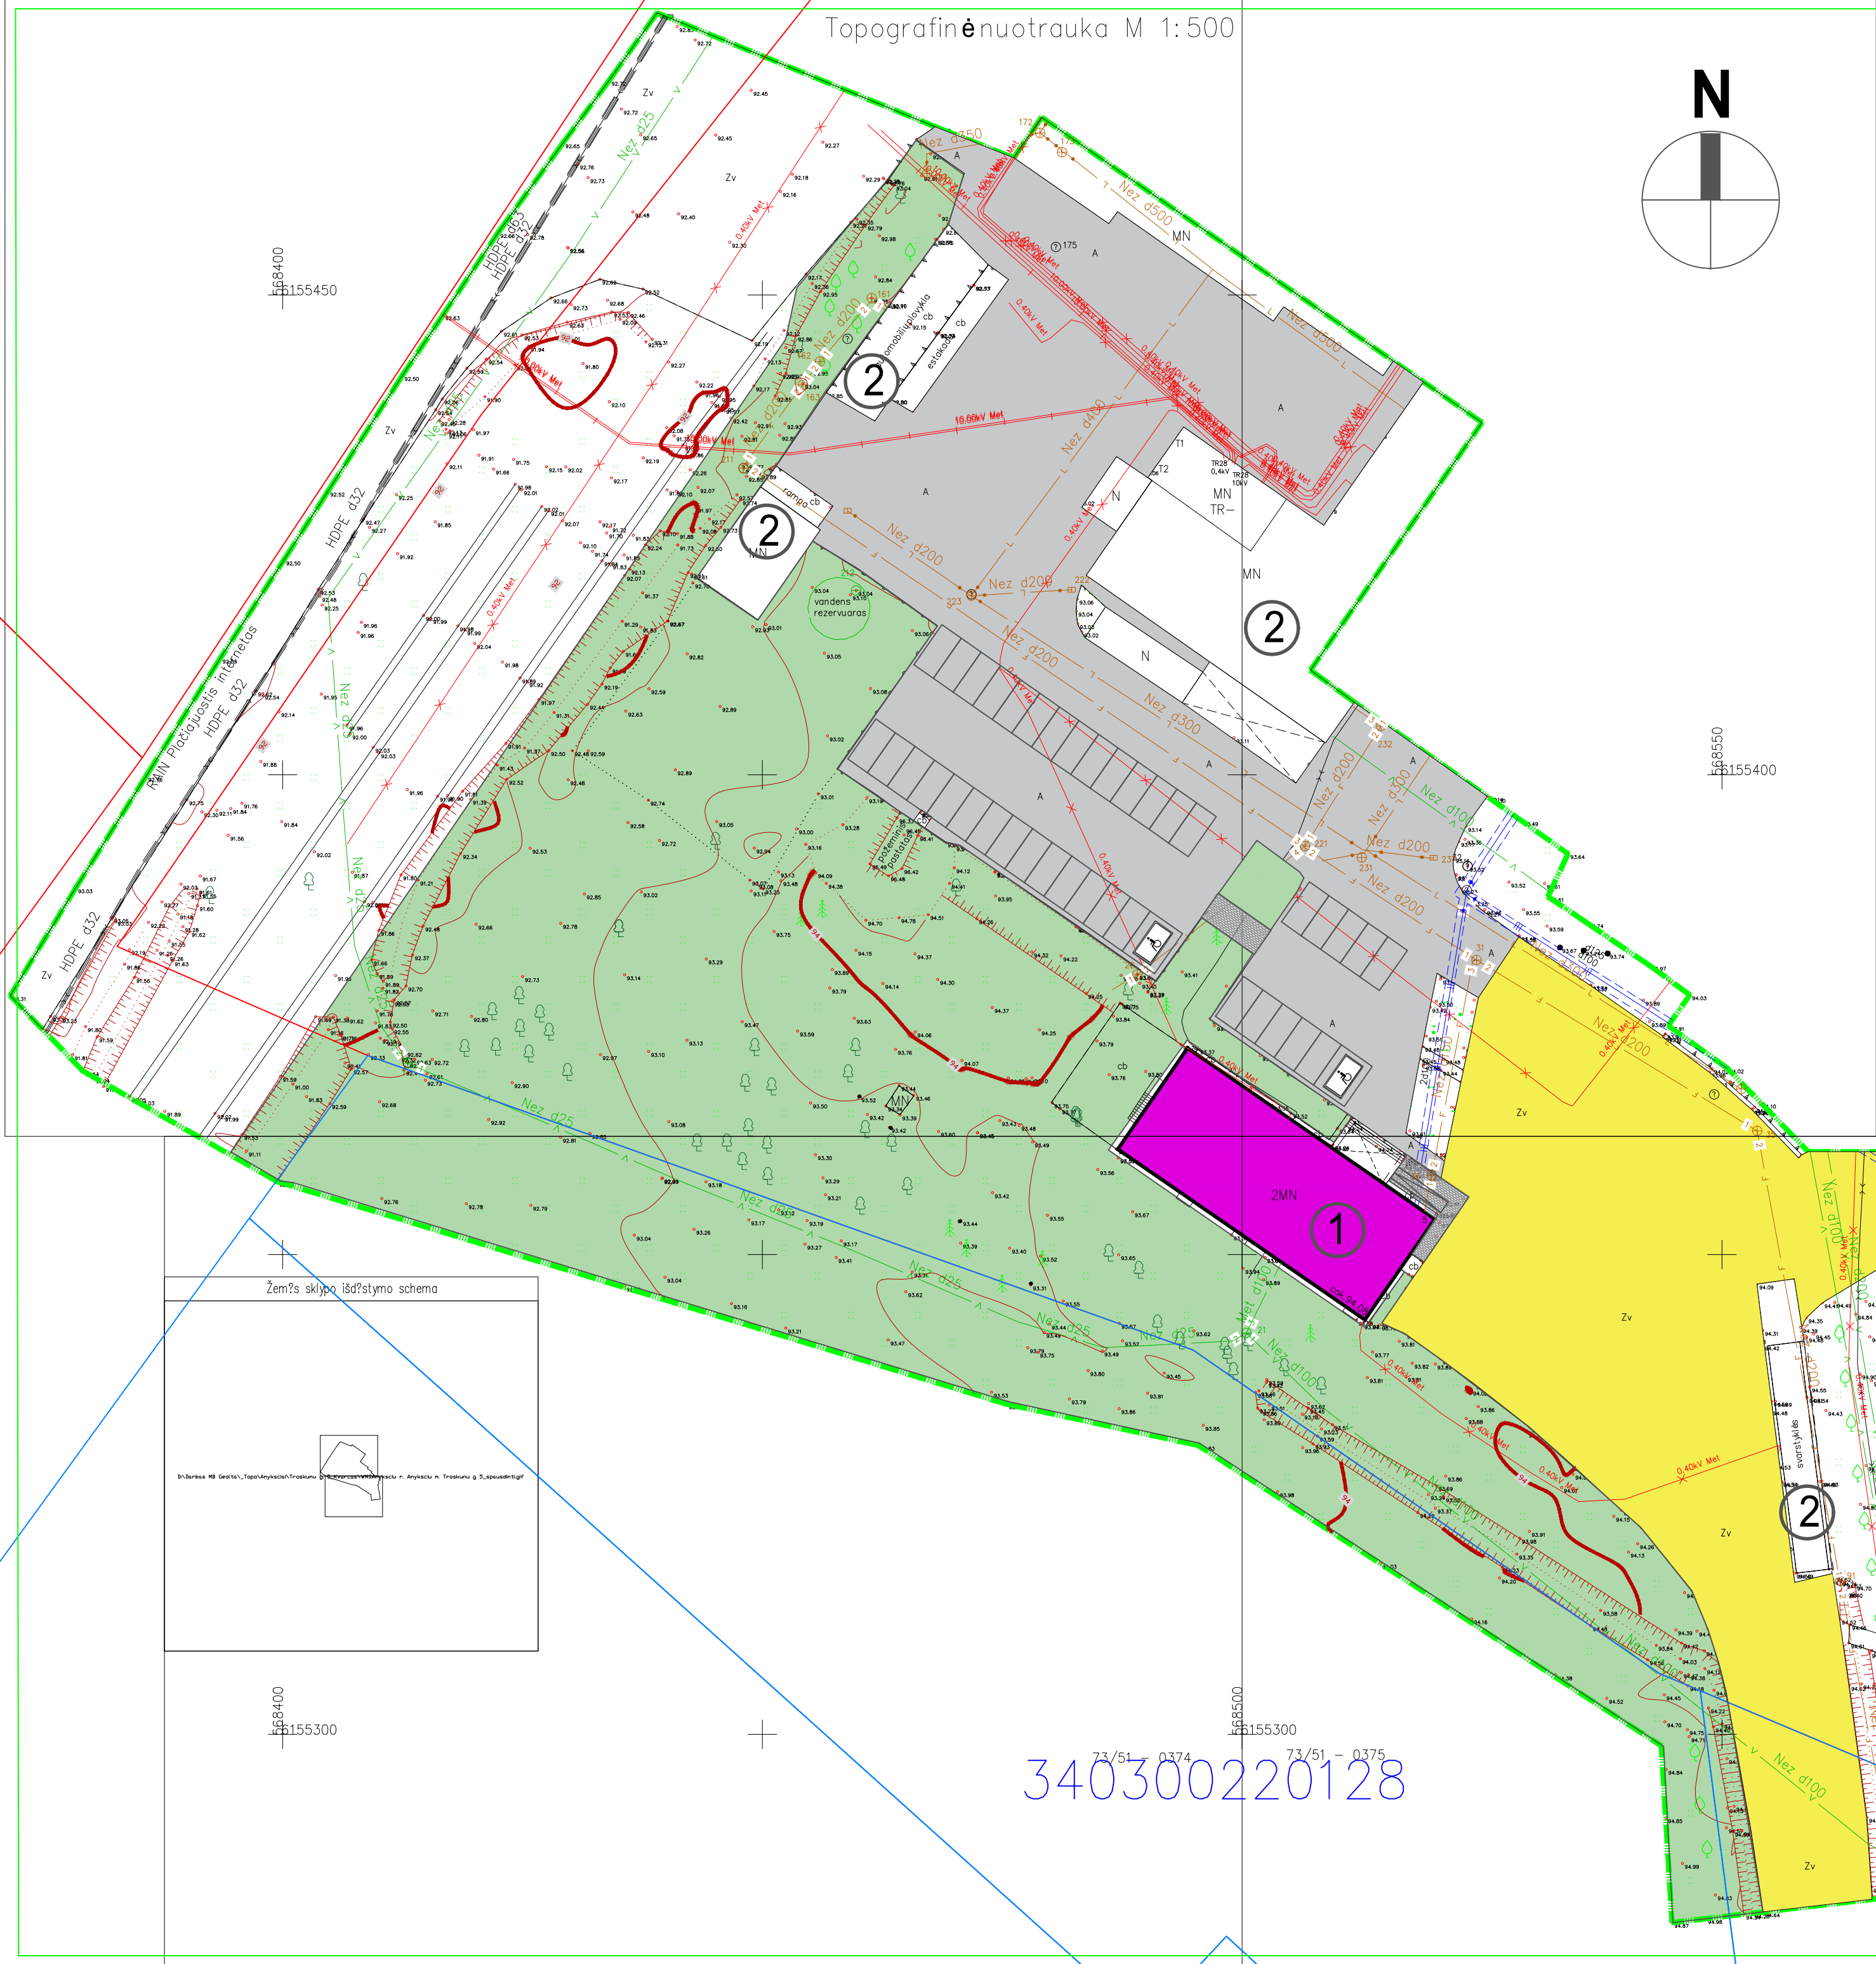

340300220119

Paraiškos Nr. TOPD sistemoje : _____ 297767
Topografinis planas sutikslintas su inžinerinius tinklus eksploatuojančiomis įmonėmis per TOPD sistemą. Suteiktas unikalus Nr.: _____ 34.21.292

				MB "Geolta"	
		Imonės kodas 304754246			
		Salomėjos Neries g. 109-65, LT-12141 Vilnius			
		Geodezininko pažymėjimo Nr. 16KV-902 tel. +37062255790			
Pareigos	Parašas	Vardas Pavardė	Data	A.V.	
Direktorius		Redas Kaulinis	2021.05.21		
UŽSAKOVAS					
OBJEKTAS	Topografinė nuotrauka M 1:500				
	Anykščių r., Anykščių m., Troškunu g 5				
	Lapo skaičius	Lapo Nr.	Koordinatų sistema – LKS-94		
	2	1	Aukščių sistema – LAS07, geoido mod. LIT20G		

SKLYPO DALIES EKSPLIKACIJA

SUTIKSLINTOS SKLYPO TOPOGRAFINIO PLANO DALIES 1,9530ha RIBA 2021.05.21TOPD SUTEIKTAS UN.Nr.34:21:292

1 ADMINISTRACINĖS PASKIRTIES PASTATAS TROŠKŪNŲ G.5 ANYKŠČIŲ M., ANYKŠČIŲ R. SAV. 1B2/b UN.Nr.3496-9004-0018

2 GAMYBOS PASKIRTIES PASTATAI IR INŽINIERINIAI STATINIAI

ŽVYRO DANGA

ASFALTO DANGA

PROJEKTUOJAMABETONINIŲ TRINKELIŲ DANGA

APŽELDINTI PLOTAI SU PAVIENIAIS ĮVAIRIŲ RŪŠIŲ MEDŽIAIS

PROJEKTUOJAMAS PANDUSAS


340300220122

340300220132

340300220123

73/51 - 0374 73/51 - 0375
340300220128

Atestato Nr.		Projektuotojas UAB MAZURO AD Įm.k. 302508395 Adresas: Braškių g.13, Vilnius			Objekto pavadinimas: ADMINISTRACINĖS PASKIRTIES PASTATO TROŠKŪNŲ G.5 ANYKŠČIŲ M., ANYKŠČIŲ R. SAV. ATNAUJINIMO (MODERNIZAVIMO) PROJEKTAS		
	Pareigos	Pavardė	Parašas	Data	Brėžinio pavadinimas: SKLYPO DALIES PLANAS M 1:500	Laida	
A202	PV / PDV	Č. Mazūras		2021-06		0	
A202	Autorius	Č. Mazūras					
Etapas	Užsakovas:				Brėžinio indeksas	Lapas	Lapų
PP	AB ANYKŠČIŲ KVARCAS					2104-MD -PP-SP-02	1

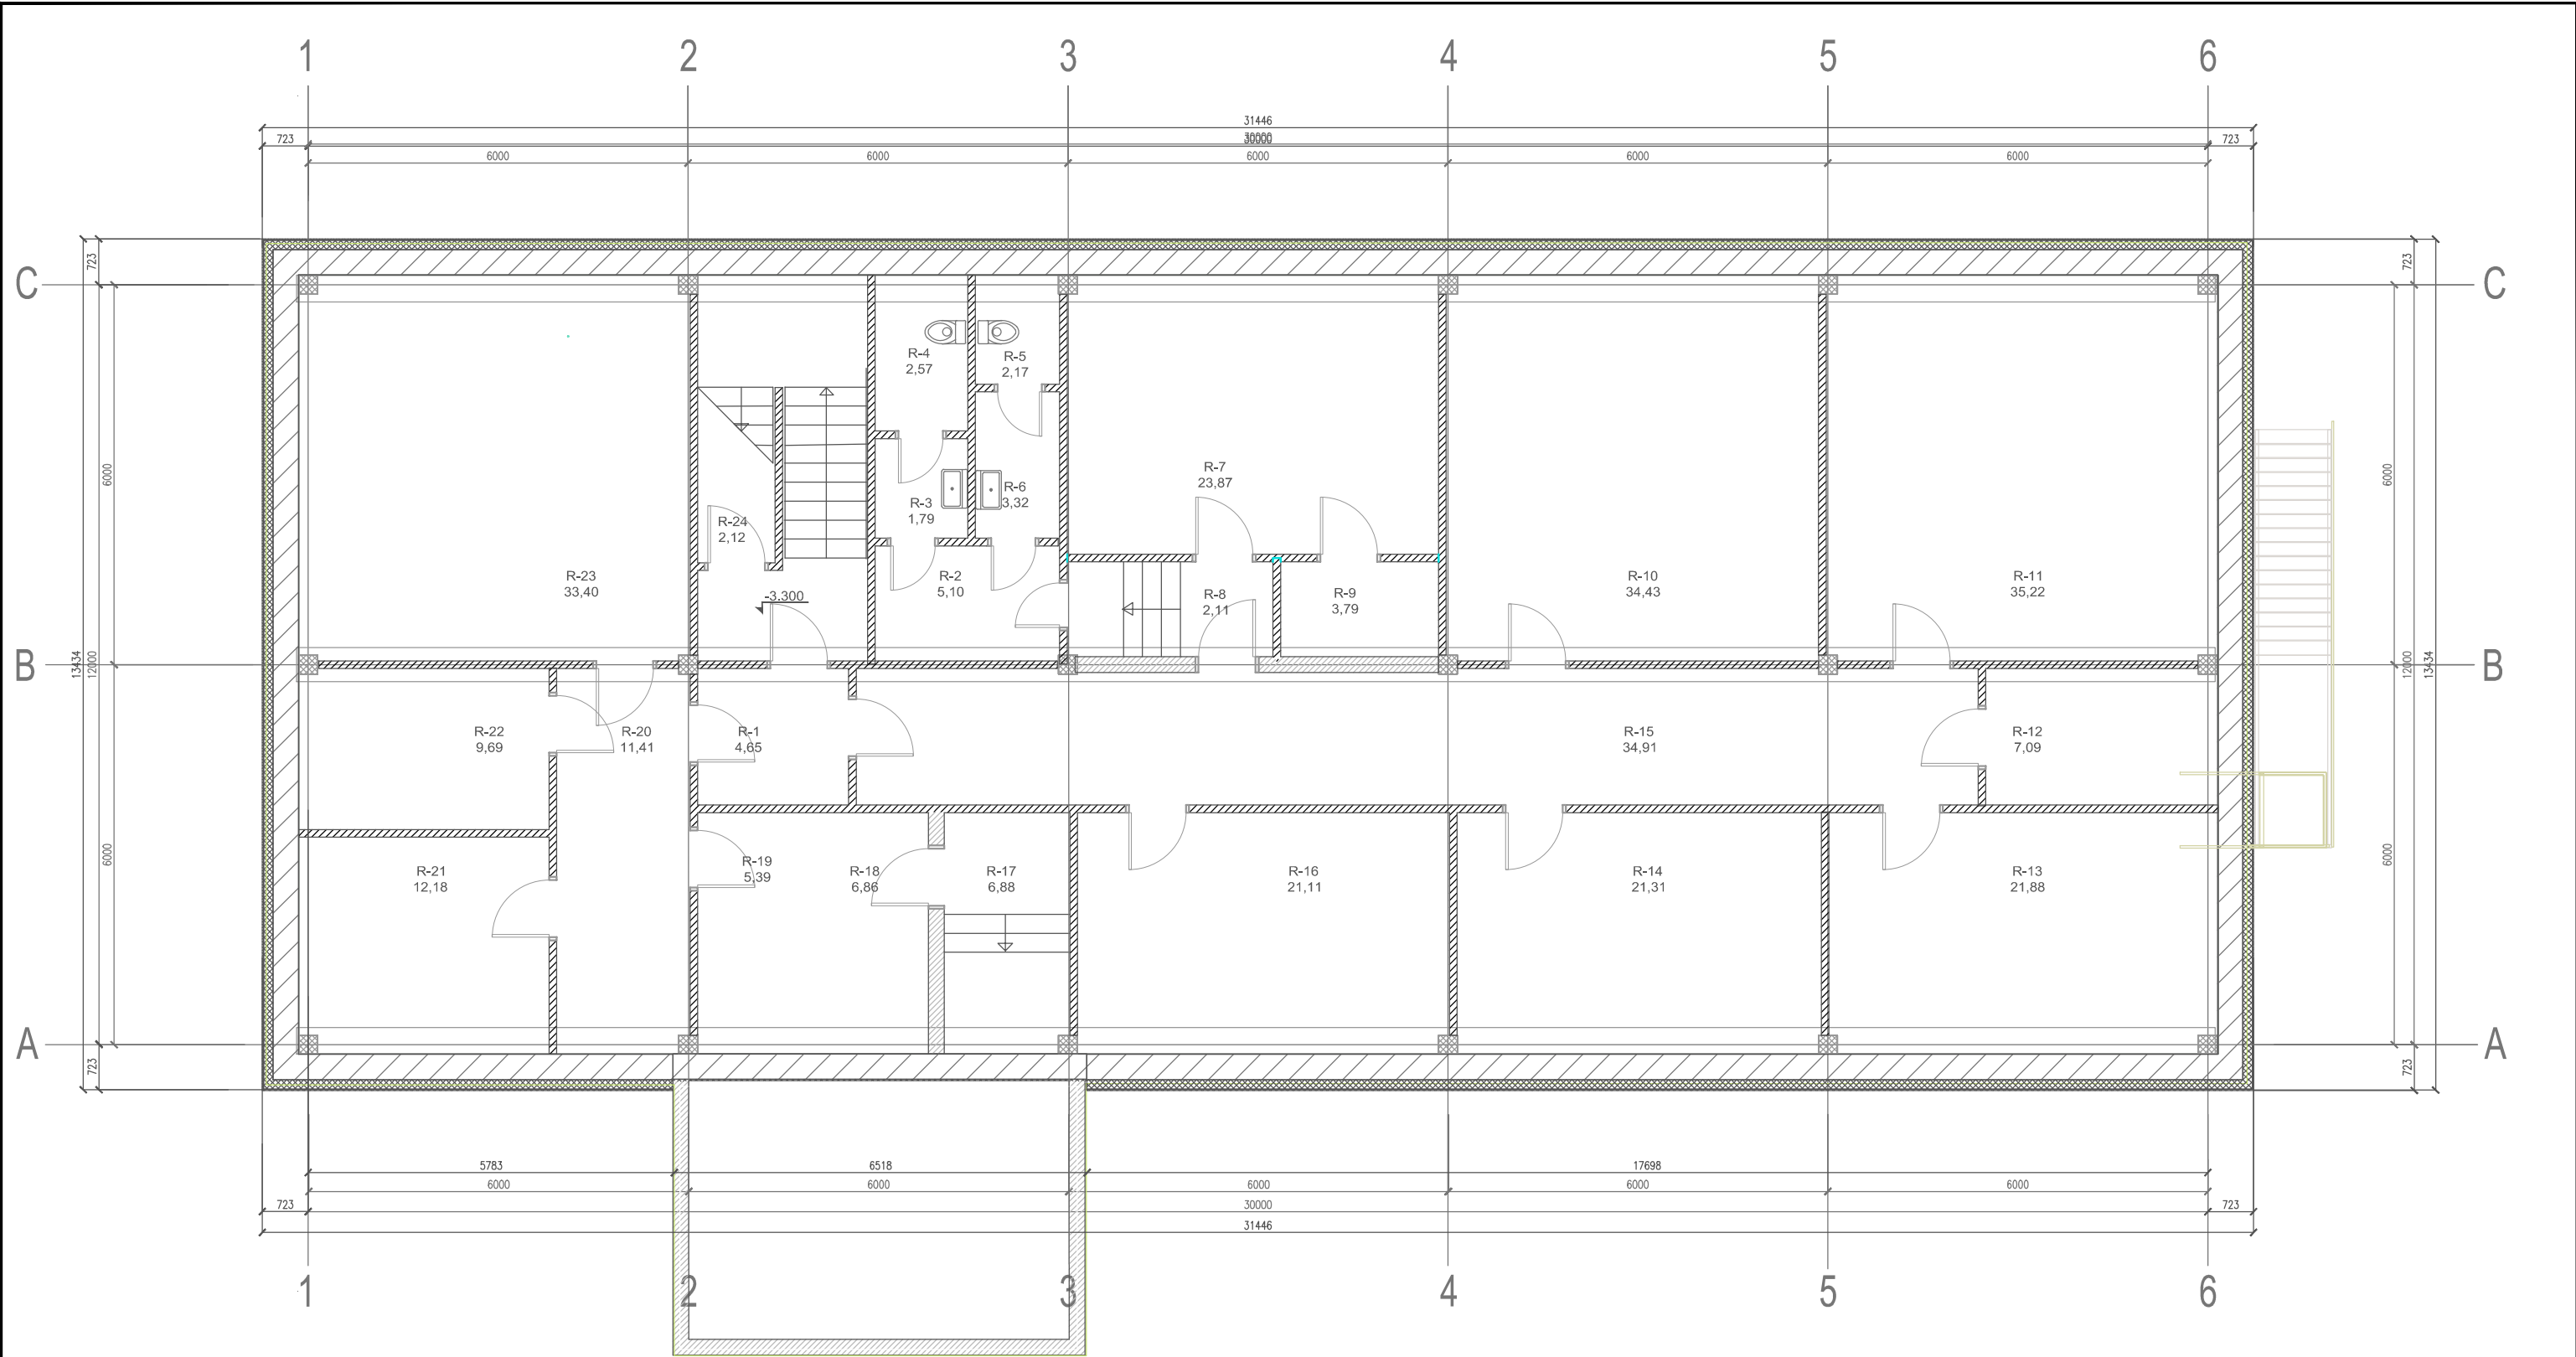


PATALPŲ EKSPLIKACIJA

PATALPOS Nr.	PATALPOS PAVADINIMAS	PLOTAS M2	PATALPOS Nr.	PATALPOS PAVADINIMAS	PLOTAS M2
1	2	3	1	2	3
R-1	KORIDORIUS	4,65	R-13	REZERVINĖ PATALPA	21,88
R-2	TAMBURAS	5,10	R-14	REZERVINĖ PATALPA	21,31
R-3	PRAUSTUVO PATALPA	1,79	R-15	KORIDORIUS	34,91
R-4	WC	2,57	R-16	REZERVINĖ PATALPA	21,11
R-5	WC	2,17	R-17	REZERVINĖ PATALPA	6,88
R-6	PRAUSTUVO PATALPA	3,32	R-18	REZERVINĖ PATALPA	6,86
R-7	PAGALBINĖ PATALPA	23,87	R-19	REZERVINĖ PATALPA	5,39
R-8	KORIDORIUS	2,11	R-20	REZERVINĖ PATALPA	2-23
R-9	PAGALBINĖ PATALPA	3,79	R-21	ŠILUMOS MAZGAS	11,41
R-10	REZERVINĖ PATALPA	34,43	R-22	PAGALBINĖ PATALPA	9,69
R-11	REZERVINĖ PATALPA	35,22	R-23	TECHNINĖ PATALPA	33,40
R-12	REZERVINĖ PATALPA	7,09	R-24	AIKŠTELĖ PO LAIPTŲ MARŠU	2,12

Atestato Nr.	Projektuotojas UAB MAZURO AD im.k. 302508395 Adresas: Braškių g.13, Vilnius				Objekto pavadinimas: ADMINISTRACINĖS PASKIRTIES PASTATO TROŠKŪNŲ G.5 ANYKŠČIŲ M., ANYKŠČIŲ R. SAV. ATNAUJINIMO (MODERNIZAVIMO) PROJEKTAS		
	Pareigos	Pavardė	Parašas	Data	Brėžinio pavadinimas: RŪSIO PLANAS M 1:100		Laida
A202	PV / PDV	Č. Mazūras		2021-06			0
A202	Architektas	Č. Mazūras					
Etapas	Užsakovas:				Brėžinio indeksas		Lapas
PP	AB ANYKŠČIŲ KVARCAS				2104-MD -PP-SA-01		Lapų
							1
							1

[illegible]

Atestato Nr	Projektuotojas UAB MAZURO AD Im.k. 302508395 Adresas: Braškių g.13, Vilnius				Objekto pavadinimas: ADMINISTRACINĖS PASKIRTIES PASTATO TROŠKŪNŲ G.5 ANYKŠČIŲ M., ANYKŠČIŲ R. SAV. ATNAUJINIMO (MODERNIZAVIMO) PROJEKTAS				
	Pareigos	Pavardė	Parašas	Data	Brėžinio pavadinimas: PIRMO AUKŠTO PLANAS M 1:100			Laida	
A202	PV / PDV	Č. Mazūras		2021-06				0	
A202	Autorius	Č. Mazūras							
Etapas	Užsakovas: AB ANYKŠČIŲ KVARCAS				Brėžinio indeksas 2104-MD -PP-SA-02			Lapas	Lapų
PP								2	1

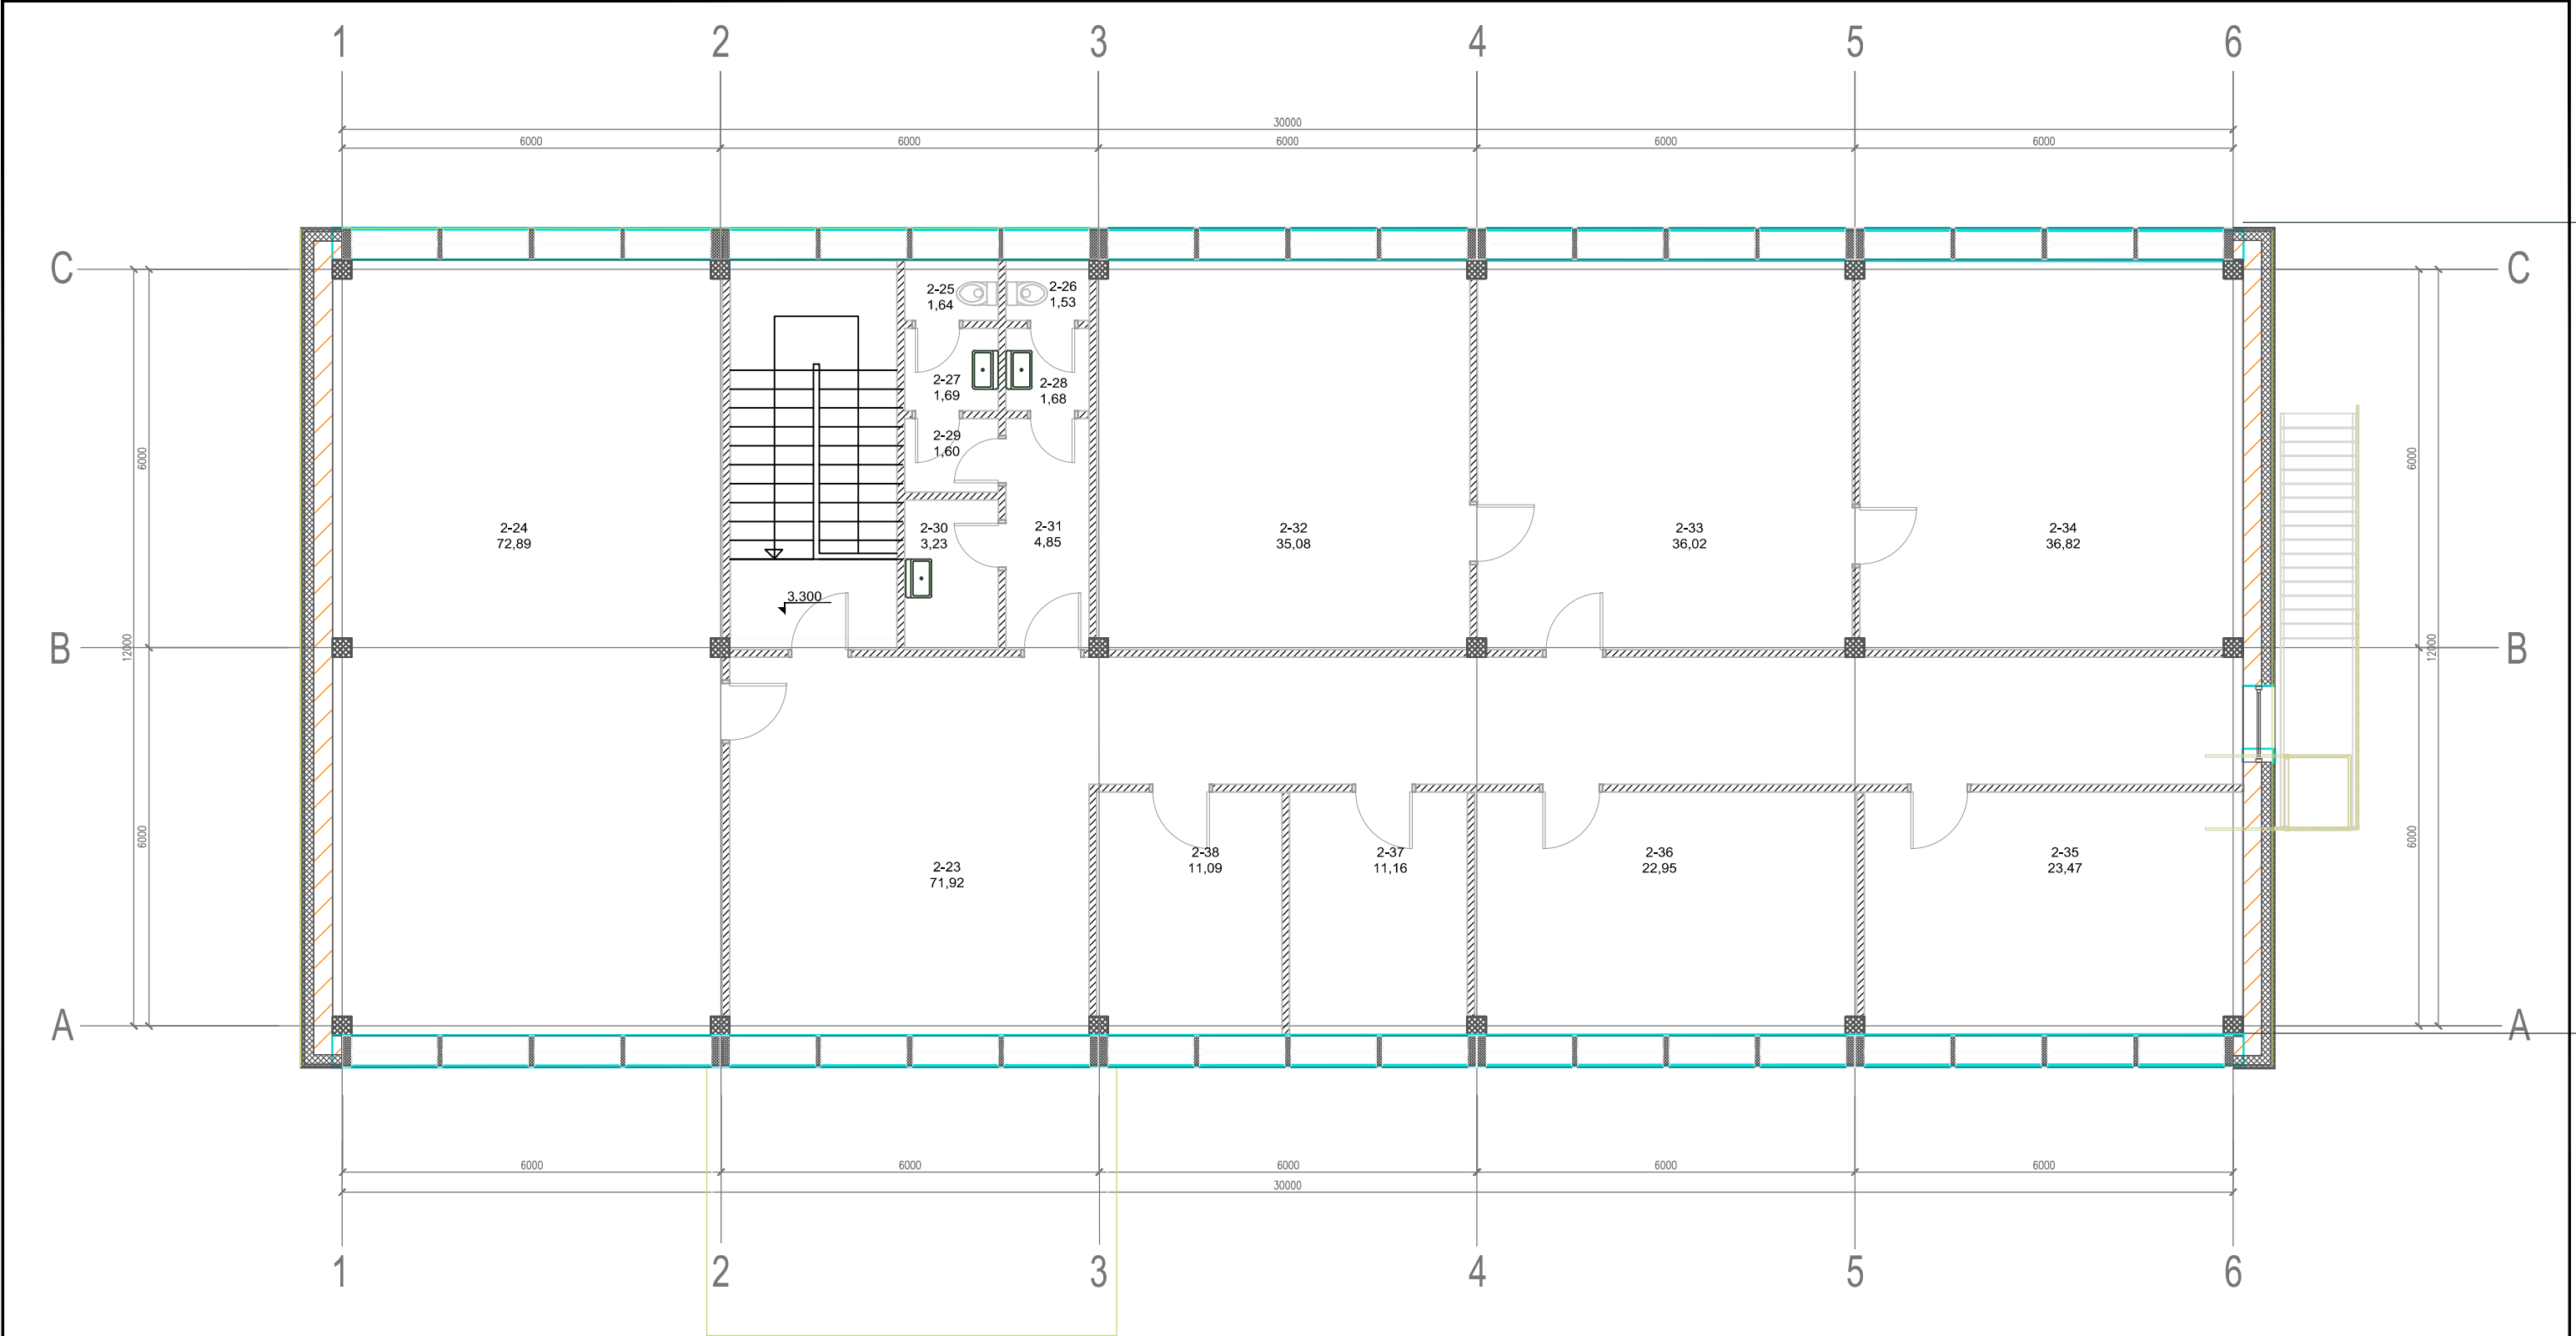


ANTRO AUKŠTO PATAPLŲ EKSPLIKACIJA

PATALPOS Nr.	PATALPOS PAVADINIMAS	PLOTAS M2
1	2	3
2-23	HOLAS SU KORIDORIUMI	71,92
2-24	PASITARIMŲ KAMBARYS	72,89
2-25	WC	1,64
2-26	WC	1,53
2-27	PRAUSTUVO PATALPA	1,69
2-28	PRAUSTUVO PATALPA	1,68
2-29	KORIDORIUS	1,60
2-30	VALYTOJO PATALPA	3,23

PATALPOS Nr.	PATALPOS PAVADINIMAS	PLOTAS M2
1	2	3
2-31	KORIDORIUS	4,85
2-32	DIREKTORIAUS KABINETAS	35,08
2-33	SEKRETORĖS KABINETAS	36,02
2-34	PASITARIMŲ KAMBARYS	36,82
2-35	INŽINIERIAUS KABINETAS	23,47
2-36	TECHNINIO DARBUOTOJO PATALPA	22,95
2-37	EKONOMISTO PATALPA	11,16
2-37	ADMINISTRATORIAUS PATALPA	11,09

Atestato Nr.	Projektuotojas UAB MAZURO AD įm.k. 302508395 Adresas: Braškių g.13, Vilnius				Objekto pavadinimas: ADMINISTRACINĖS PASKIRTIES PASTATO TROŠKŪNŲ G.5 ANYKŠČIŲ M., ANYKŠČIŲ R. SAV. ATNAUJINIMO (MODERNIZAVIMO) PROJEKTAS		
	Pareigos	Pavardė	Parašas	Data	Brėžinio pavadinimas: ANTRO AUKŠTO PLANAS M 1:100		Laida
A202	PV / PDV	Č. Mazūras		2021-06			0
A202	Autorius	Č. Mazūras					
Etapas		Užsakovas: AB ANYKŠČIŲ KVARCAS			Brėžinio indeksas 2104-MD -PP-SA-03		Lapas
PP							Lapų 3 1

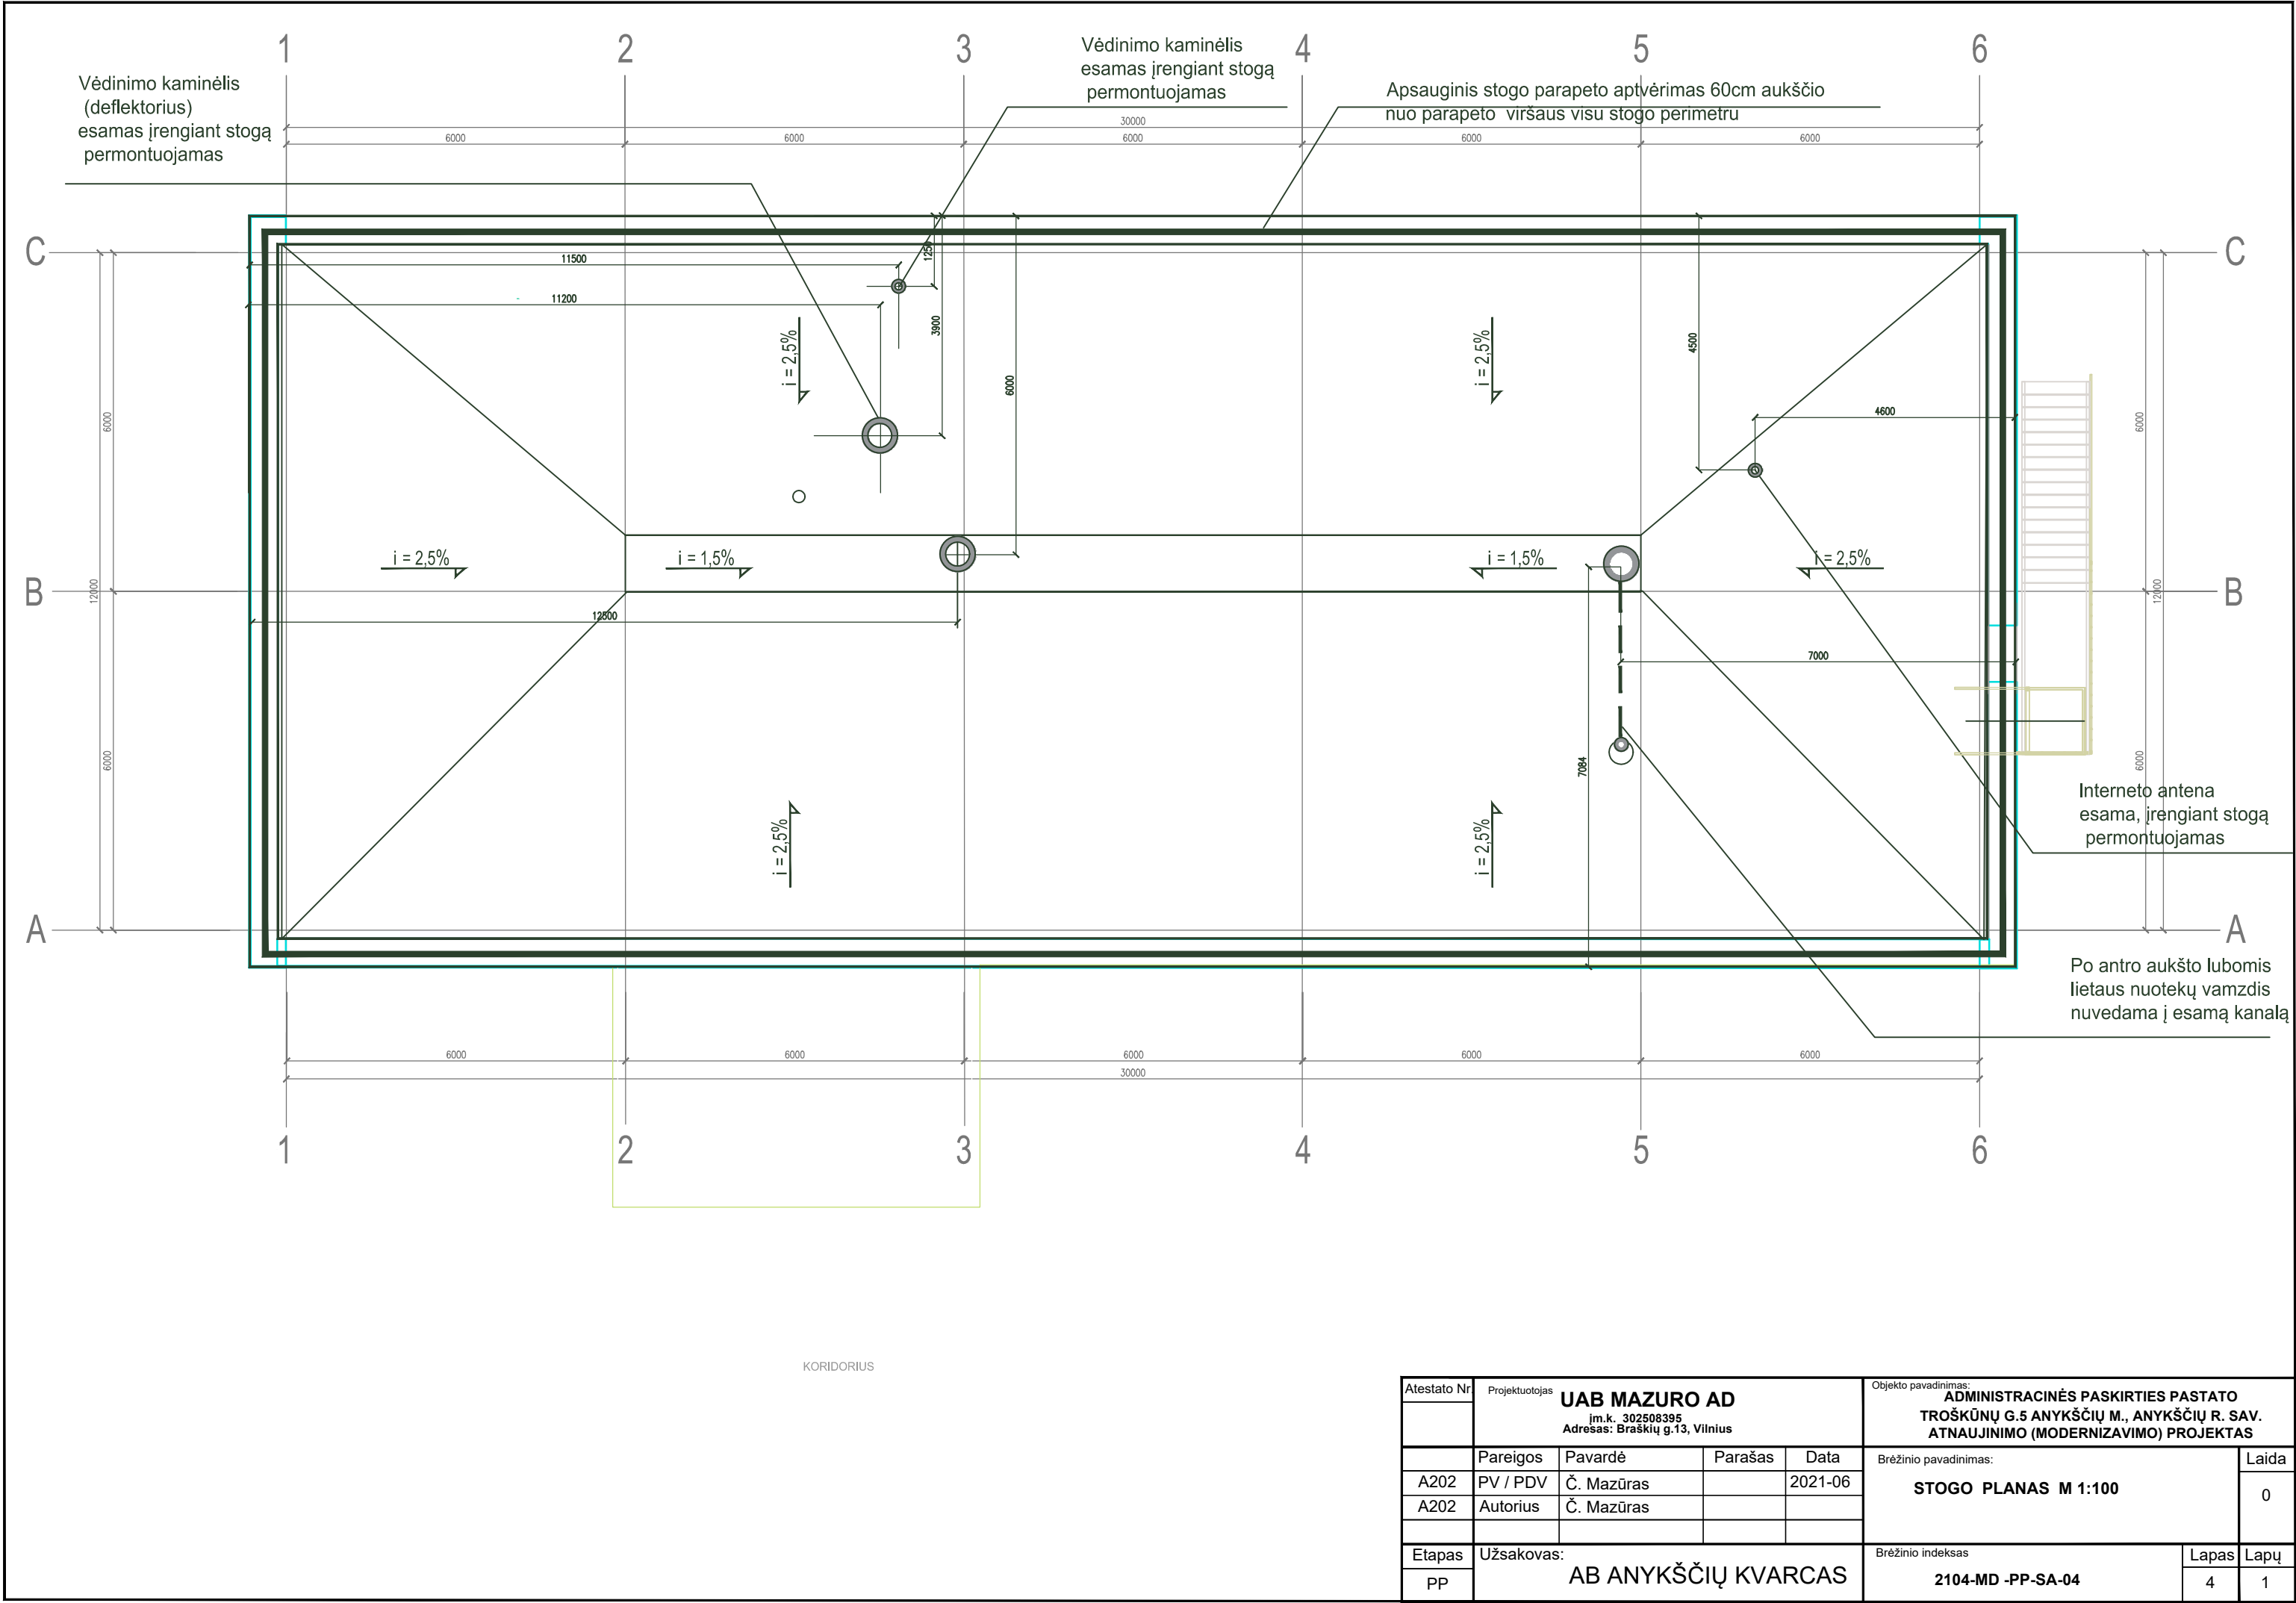


Atestato Nr		Projektuotojas			Objekto pavadinimas:		
		UAB MAZURO AD			ADMINISTRACINĖS PASKIRTIES PASTATO		
		įm.k. 302508395			TROŠKŪNŲ G.5 ANYKŠČIŲ M., ANYKŠČIŲ R. SAV.		
		Adresas: Braškių g.13, Vilnius			ATNAUJINIMO (MODERNIZAVIMO) PROJEKTAS		
		Pareigos	Pavardė	Parašas	Data	Brėžinio pavadinimas:	
A202		PV / PDV	Č. Mazūras		2021-06	STOGO PLANAS M 1:100	
A202		Autorius	Č. Mazūras				
						Laida	
						0	
Etapas		Užsakovas:			Brėžinio indeksas		Lapas
PP		AB ANYKŠČIŲ KVARCAS			2104-MD -PP-SA-04		Lapų
					4		1



FASADO APDAILOS LENTELĖ		
1		EQUITONE NATURA SPALVA N 251 ARBA ANALOGIŠKA HOMOGENINĖ FASADO APDAILOS PLOKŠTĖ
2		EQUITONE NATURA SPALVA N 162 ARBA ANALOGIŠKA HOMOGENINĖ FASADO APDAILOS PLOKŠTĖ
3		COKOLIO ARMUOTAS APDAILOS TINKAS ANT EPS 100 POLISTIRENO SPALVA RAL 7046 ARBA ARTIMA DERINANT PRIE FASADO PLOKŠČIŲ
4		ESAMOS KOLONOS SU KERAMINIŲ PLYTŲ APDAILA FASADE TARP AŠIŲ 2-3
5		NAUJAI MONTUOJAMI LANGAI PLASTIKINIAIS RĖMAIS RĖMŲ SPALVA RAL 7043 ARBA ANALOGIŠKA TIKSLINAMA TDP STADIJOJE

Atestato Nr	Projektuotojas UAB MAZURO AD įm.k. 302508395 Adresas: Braškių g.13, Vilnius				Objekto pavadinimas: ADMINISTRACINĖS PASKIRTIES PASTATO TROŠKŪNŲ G.5 ANYKŠČIŲ M., ANYKŠČIŲ R. SAV. ATNAUJINIMO (MODERNIZAVIMO) PROJEKTAS		
	Pareigos	Pavardė	Parašas	Data	Brėžinio pavadinimas: FASADAS TARP AŠIŲ 1-6 M 1:100		Laida 0
A202	PV / PDV	Č. Mazūras		2021-06			
A202	Autorius	Č. Mazūras					
Etapas		Užsakovas:			Brėžinio indeksas		Lapas
PP		AB ANYKŠČIŲ KVARCAS			2104-MD -PP-SA-05		Lapų 1

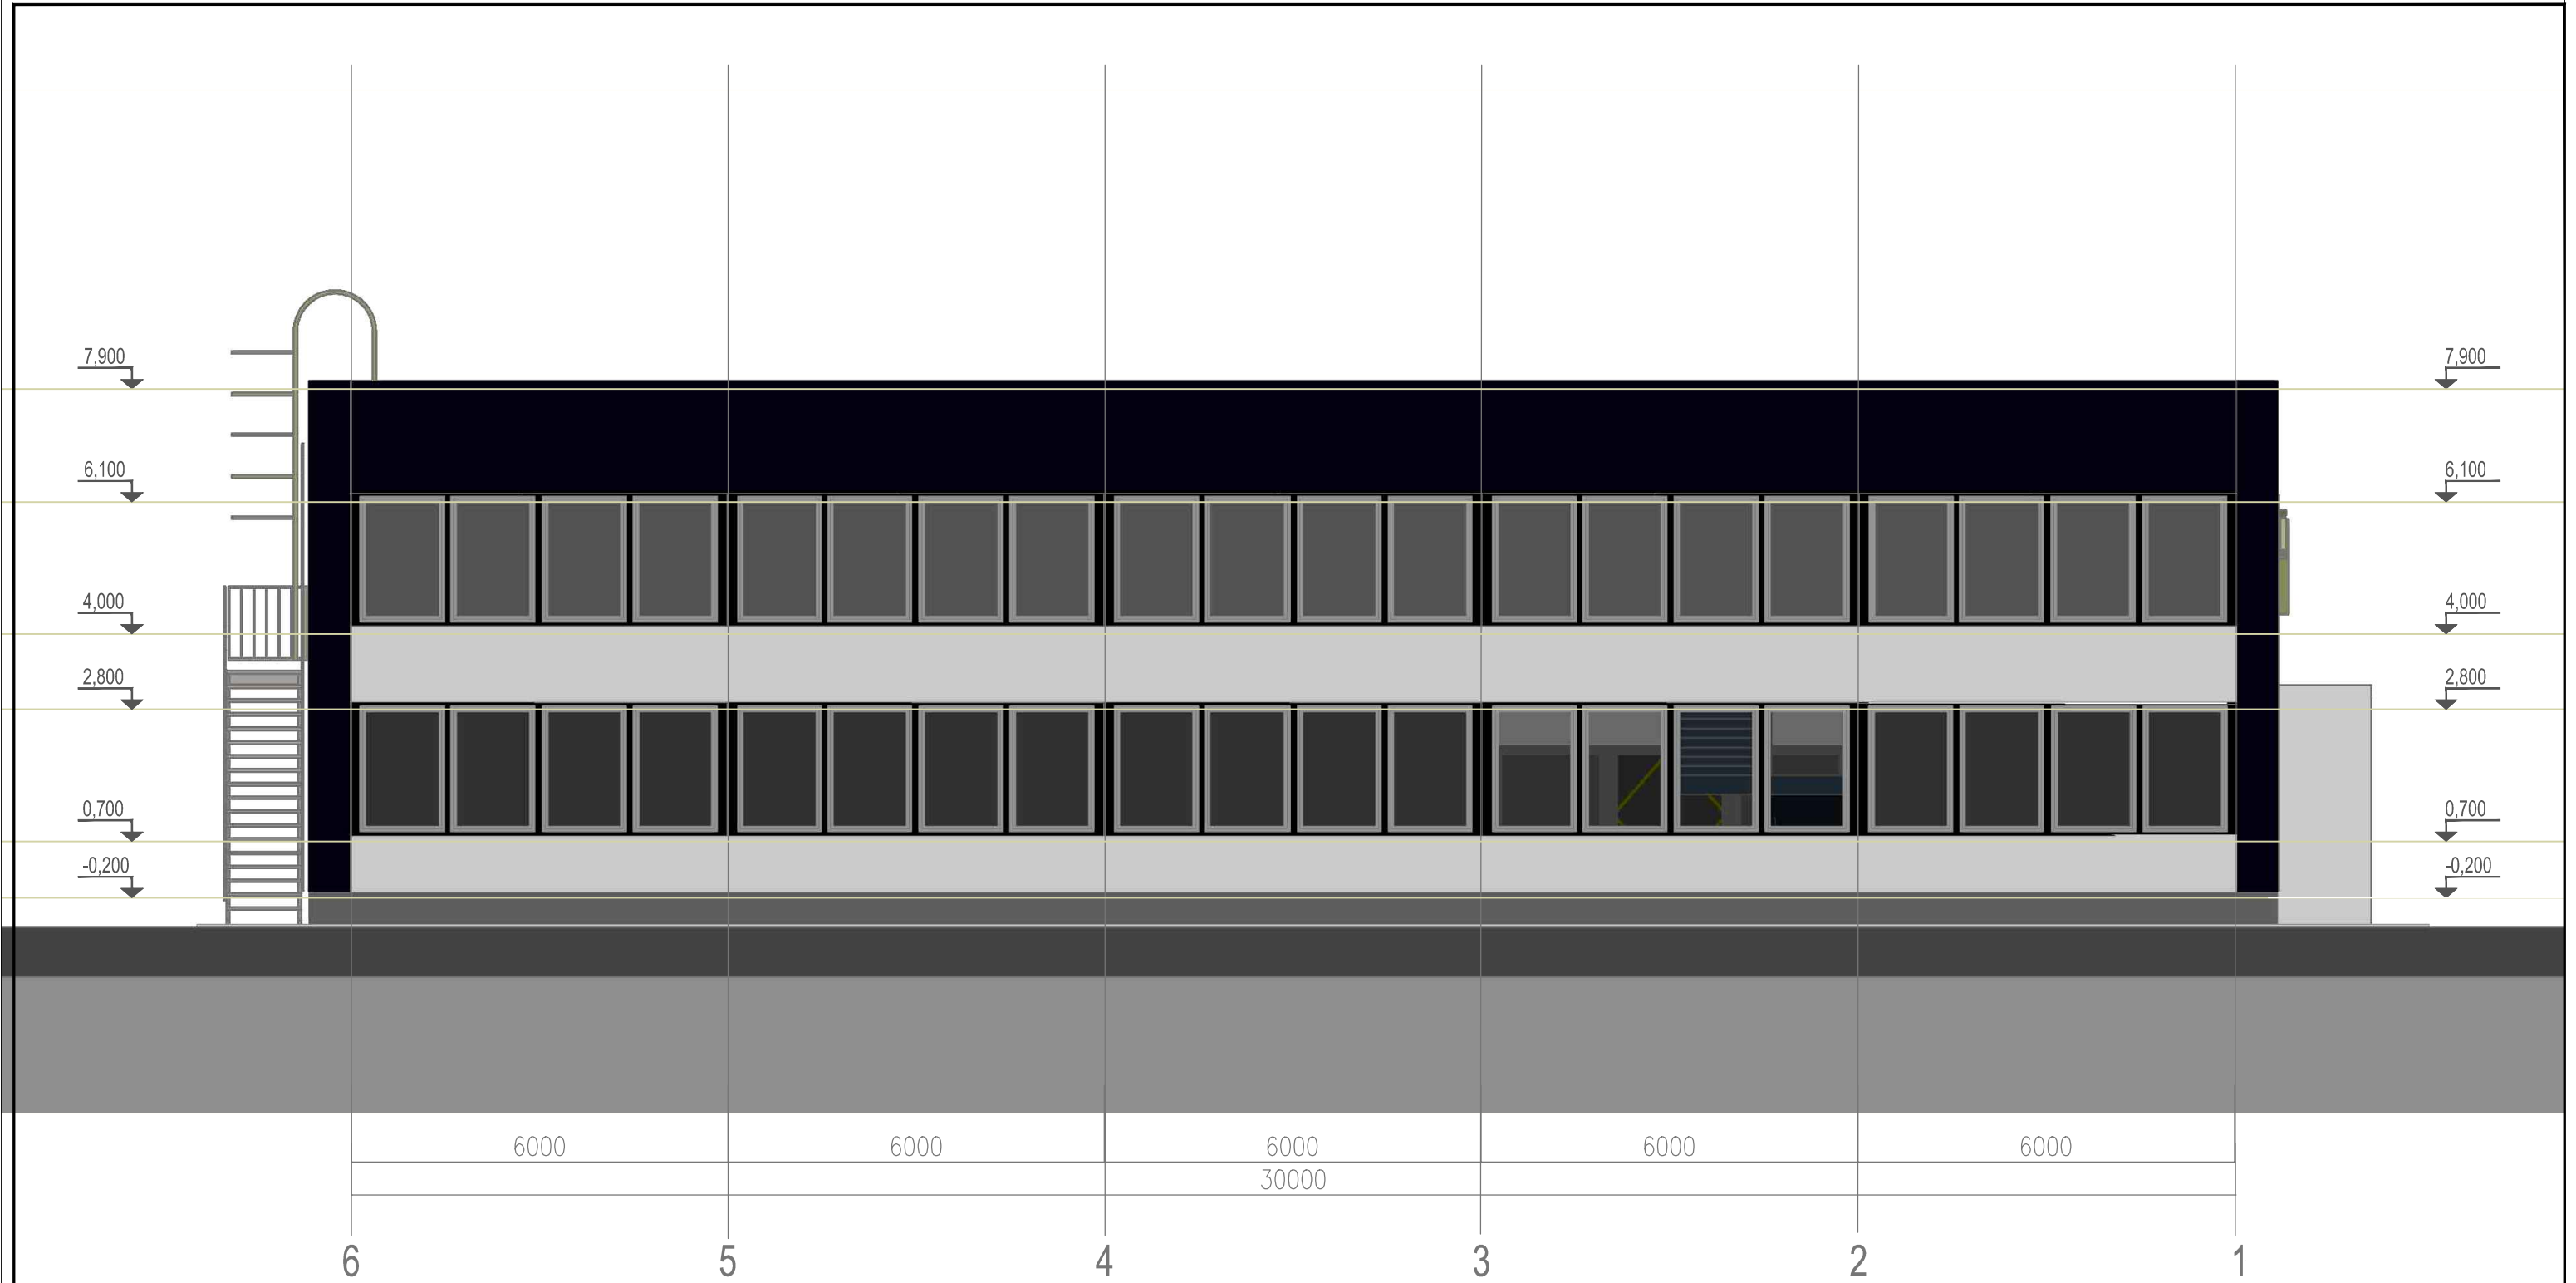


FASADO APDAILOS LENTELĖ		
1		EQUITONE NATURA SPALVA N 251 ARBA ANALOGIŠKA HOMOGENINĖ FASADO APDAILOS PLOKŠTĖ
2		EQUITONE NATURA SPALVA N 162 ARBA ANALOGIŠKA HOMOGENINĖ FASADO APDAILOS PLOKŠTĖ
3		COKOLIO ARMUOTAS APDAILOS TINKAS ANT EPS 100 POLISTIRENO SPALVA RAL 7046 ARBA ARTIMA DERINANT PRIE FASADO PLOKŠČIŲ
4		ESAMOS KOLONOS SU KERAMINIŲ PLYTŲ APDAILA FASADE TARP AŠIŲ 2-3
5		NAUJAI MONTUOJAMI LANGAI PLASTIKINIAIS RĖMAIS RĖMŲ SPALVA RAL 7043 ARBA ANALOGIŠKA TIKSLINAMA TDP STADIJOJE

Atestato Nr	Projektuotojas UAB MAZURO AD įm.k. 302508395 Adresas: Braškių g.13, Vilnius				Objekto pavadinimas: ADMINISTRACINĖS PASKIRTIES PASTATO TROŠKŪNŲ G.5 ANYKŠČIŲ M., ANYKŠČIŲ R. SAV. ATNAUJINIMO (MODERNIZAVIMO) PROJEKTAS		
	Pareigos	Pavardė	Parašas	Data	Brėžinio pavadinimas: FASADAS TARP AŠIŲ 6-1 M 1:100		Laida 0
A202	PV / PDV	Č. Mazūras		2021-06			
A202	Autorius	Č. Mazūras					
Etapas		Užsakovas:			Brėžinio indeksas		Lapas
PP		AB ANYKŠČIŲ KVARCAS			2104-MD -PP-SA-06		Lapų 6 1



FASADO APDAILOS LENTELE		
1		EQUITONE NATURA SPALVA N 251 ARBA ANALOGIŠKA HOMOGENINĖ FASADO APDAILOS PLOKŠTĖ
2		EQUITONE NATURA SPALVA N 162 ARBA ANALOGIŠKA HOMOGENINĖ FASADO APDAILOS PLOKŠTĖ
3		COKOLIO ARMUOTAS APDAILOS TINKAS ANT EPS 100 POLISTIRENO SPALVA RAL 7046 ARBA ARTIMA DERINANT PRIE FASADO PLOKŠČIŲ
4		ESAMOS KOLONOS SU KERAMINIŲ PLYTŲ APDAILA FASADE TARP AŠIŲ 2-3
5		NAUJAI MONTUOJAMI LANGAI PLASTIKINIAIS RĖMAIS RĖMŲ SPALVA RAL 7043 ARBA ANALOGIŠKA TIKSLINAMA TDP STADIJOJE

Atestato Nr	Projektuotojas UAB MAZURO AD įm.k. 302508395 Adresas: Braškių g.13, Vilnius				Objekto pavadinimas: ADMINISTRACINĖS PASKIRTIES PASTATO TROŠKŪNŲ G.5 ANYKŠČIŲ M., ANYKŠČIŲ R. SAV. ATNAUJINIMO (MODERNIZAVIMO) PROJEKTAS		
	Pareigos	Pavardė	Parašas	Data	Brėžinio pavadinimas: FASADAS TARP AŠIŲ C-A M 1:100		Laida 0
A202	PV / PDV	Č. Mazūras		2021-06			
A202	Autorius	Č. Mazūras					
Etapas		Užsakovas:			Brėžinio indeksas		Lapas
PP		AB ANYKŠČIŲ KVARCAS			2104-MD -PP-SA-07		Lapų 1

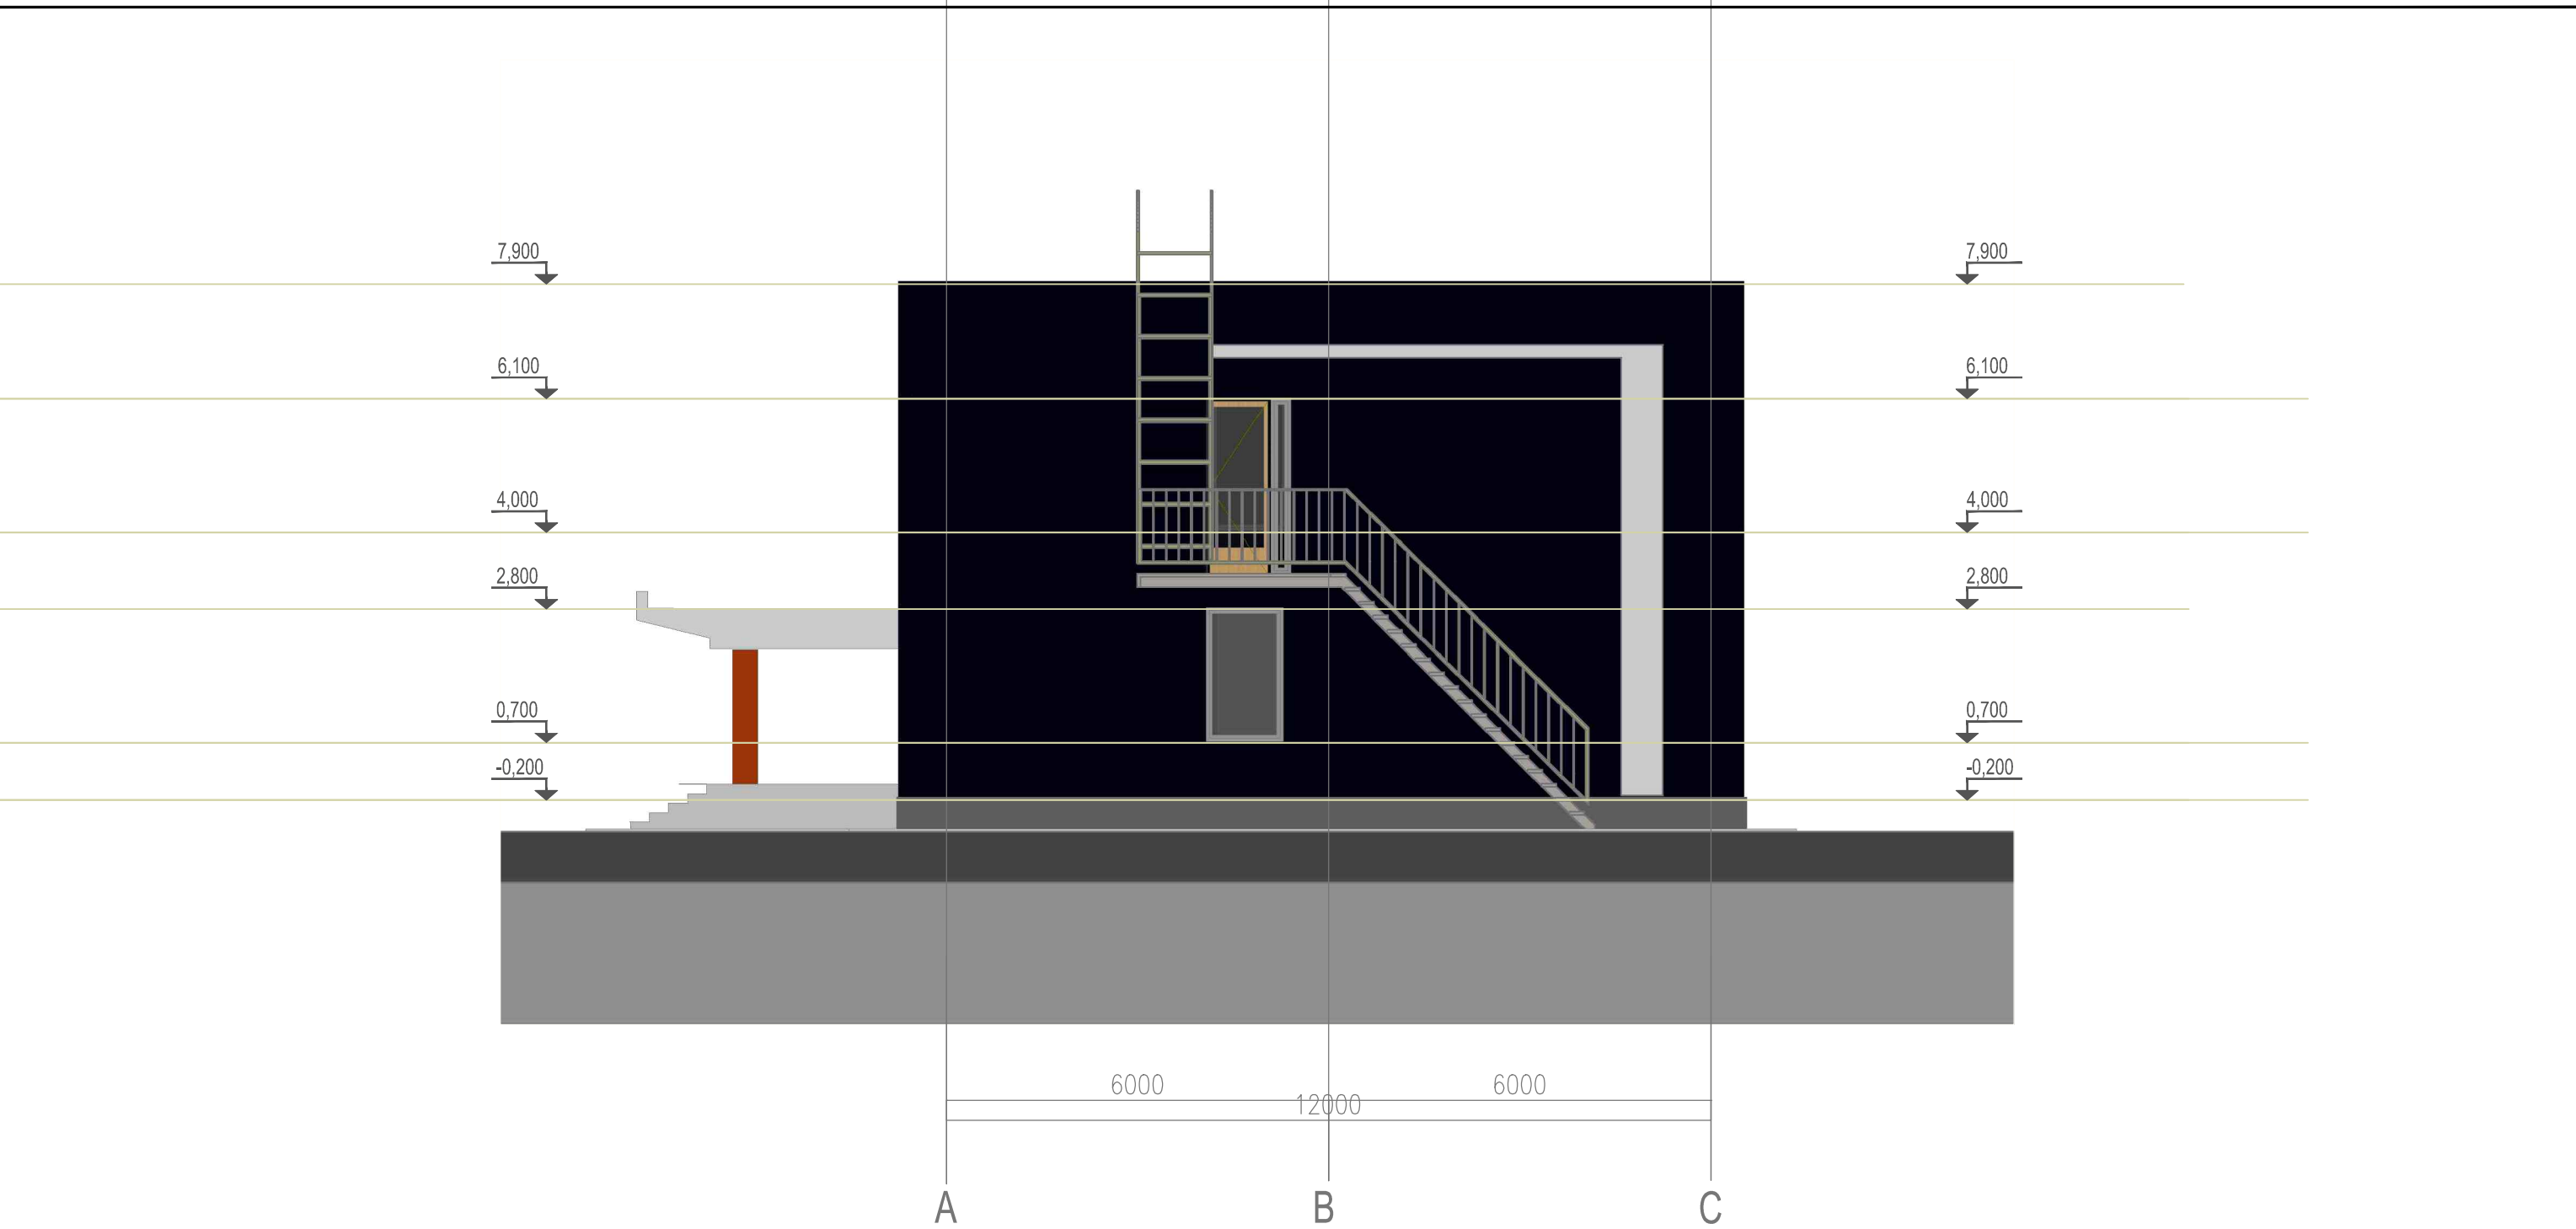

FASADO APDAILOS LENTELĖ		
1		EQUITONE NATURA SPALVA N 251 ARBA ANALOGIŠKA HOMOGENINĖ FASADO APDAILOS PLOKŠTĖ
2		EQUITONE NATURA SPALVA N 162 ARBA ANALOGIŠKA HOMOGENINĖ FASADO APDAILOS PLOKŠTĖ
3		COKOLIO ARMUOTAS APDAILOS TINKAS ANT EPS 100 POLISTIRENO SPALVA RAL 7046 ARBA ARTIMA DERINANT PRIE FASADO PLOKŠČIŲ
4		ESAMOS KOLONOS SU KERAMINIŲ PLYTŲ APDAILA FASADE TARP AŠIŲ 2-3
5		NAUJAI MONTUOJAMI LANGAI PLASTIKINIAIS RĖMAIS RĖMŲ SPALVA RAL 7043 ARBA ANALOGIŠKA TIKSLINAMA TDP STADIJOJE

Atestato Nr	Projektuotojas UAB MAZURO AD įm.k. 302508395 Adresas: Braškių g.13, Vilnius				Objekto pavadinimas: ADMINISTRACINĖS PASKIRTIES PASTATO TROŠKŪNŲ G.5 ANYKŠČIŲ M., ANYKŠČIŲ R. SAV. ATNAUJINIMO (MODERNIZAVIMO) PROJEKTAS		
	Pareigos	Pavardė	Parašas	Data	Brėžinio pavadinimas: FASADAS TARP AŠIŲ A-C M 1:100		Laida 0
A202	PV / PDV	Č. Mazūras		2021-06			
A202	Autorius	Č. Mazūras					
Etapas		Užsakovas:			Brėžinio indeksas		Lapas
PP		AB ANYKŠČIŲ KVARCAS			2104-MD -PP-SA-08		Lapų 6 1





Atestato Nr	Projektuotojas UAB MAZURO AD įm.k. 302508395 Adresas: Braškių g.13, Vilnius				Objekto pavadinimas: ADMINISTRACINĖS PASKIRTIES PASTATO TROŠKŪNŲ G.5 ANYKŠČIŲ M., ANYKŠČIŲ R. SAV. ATNAUJINIMO (MODERNIZAVIMO) PROJEKTAS		
	Pareigos	Pavardė	Parašas	Data	Brėžinio pavadinimas: PASTATO VIZUALIZACIJA		Laida
A202	PV / PDV	Č. Mazūras		2021-06			0
A202	Autorius	Č. Mazūras					
Etapas	Užsakovas: AB ANYKŠČIŲ KVARCAS				Brėžinio indeksas 2104-MD -PP-SA-10		Lapas
PP							Lapų
					7	1	