Užsakovas (Statytojas)	**UAB „UTENOS REGIONO ATLIEKŲ TVARKYMO CENTRAS“.**
Projektuotojas	**UAB „STATINIŲ PROJEKTAVIMO BIURAS“**
Statinio projekto pavadinimas	**KITOS PASKIRTIES INŽINERINIO STATINIO (KITŲ INŽINERINIŲ STATINIŲ GRUPĖS) ADRESU TRAUPIO G. 20, TROŠKŪNAI, ANYKŠČIŲ RAJ. SUPAPRASTINTAS STATYBOS PROJEKTAS**
Statinio projekto numeris	**P/980-SSP-BD**
Statinio projekto etapas	**SUPAPRASTINTAS STATYBOS PROJEKTAS (SSP)**
Statinio projekto dalis	**BENDROJI DALIS**
Bylos (segtuvo) žymuo	**I**
Bylos (segtuvo) laidos žymuo	**0**
Bylos (segtuvo) Išleidimo data	**2026 09**

SPB UAB "STATINIŲ PROJEKTAVIMO BIURAS"	Direktorius	Raimundas Pilkauskas	
	PV	Raimundas Pilkauskas	
		Atestato Nr. 1856	
	PDV	Voldis Unzėnas	
		Atestato Nr. A101	

Dokumento žymuo	Lapų sk.	Laida	Dokumento pavadinimas	Pastabos
Tekstai				
P/980-SSP-BD-AR	11	0	Aiškinamasis raštas	
Brėžiniai				
P/980-SSP-SP-1	1	0	Situacijos schema	
P/980-SSP-SP-2	1	0	Sklypo planas statinių išdėstymu, nužymėjimu	
P/980-SSP-A-1	1	0	Administracinis pastas (konteinerio tipo)	
P/980-SSP-A-2	1	0	Pavojingųjų atliekų sandėlis (konteinerio tipo)	
P/980-SSP-A-3	1	0	Įrankių sandėlis (konteinerio tipo)	
P/980-SSP-A-4	1	0	Eeį atliekų sandėlis (konteinerio tipo)	
P/978-SSP-A-5	1	0	Daiktų mainų punktas 1a planas	
P/980-SSP-A-6	1	0	Daiktų mainų punktas Fasadai	
P/980-SSP-A-7	1	0	Daiktų mainų punktas Pjūvis 1-1	
P/980-SSP-A-8	1	0	Daiktų mainų punktas Stogo planas	

AIŠKINAMASIS RAŠTAS

Statinio pavadinimas: Kitos paskirties inžinerinio statinio (kitų inžinerinių statinių grupės) adresu Traupio g. 20Troškūnai, Anykščių r. sav., supaprastintas statybos projektas

Užsakovas: UAB „Utenos regiono atliekų tvarkymo centras“

Statytojas: UAB „Utenos regiono atliekų tvarkymo centras“

Objekto adresas: Traupio g. 20, Troškūnai, Anykščių r. sav.,

Statybos rūšis: Nauja statyba

Statinio naudojimo paskirtis: Kitos paskirties inžinerinis statinys

Statinio kategorija: II grupės nesudėtingi statiniai

Projektuotojas: UAB „Statinių projektavimo biuras“, J. Zikaro g. 41A, LT-35222 Panevėžys, tel. 867177360

BENDRIEJI DUOMENYS

Vadovaujantis galiojančiais normatyviniais statybos techniniais dokumentais, projektavimo užduotimi parengti projektą, kurio tikslas:

a)suprojektuoti didelių gabaritų atliekų surinkimo aikštelę ant kietosios dangos;

b)suprojektuoti nepavojingų atliekų konteinerius;

c)suprojektuoti mainų pastatą - surenkama konstrukcijų (su pakeliamais vartais ir pilnai įrengta elektros instaliacija);

d)įrengti stacionarius automobilinės svarstykles (9 m ilgio, 60 t),

e)įrengti konteinerinio tipo pastatus personalui, buitinių pavojingų ir stambiųjų buitinių atliekų, įrankių sandėliavimui (su visa reikiama inžinerine įranga);

f)įrengti aikštelės apšvietimą, vandentiekio, buitinių nuotekų ir lietaus tinklus;

Didelių gabaritų atliekų surinkimo aikštelė dirbs viena pamaina. Pamainoje dirbs iki dviejų žmonių.

0	2026-08	. Statyba leidžiančio dokumento gavimui.				
Laida	Išleidimo data	Laidos statusas. Keitimų priežastis (jei taikoma)				
KVAL. PATV. DOK.NR.	UAB "STATINIŲ PROJEKTAVIMO BIURAS"			STATINIO PROJEKTO PAVADINIMAS Kitos paskirties inžinerinio statinio (kitų inžinerinių statinių grupės) adresu Traupio g. 20, Troškūnai, Anykščių raj. supaprastintas statybos projektas		
ATESTATO NR.	PAREIGOS	VARDAS PAVARDĖ	PARAŠAS	STATINIO NR. IR PAVADINIMAS, DOKUMENTO PAVADINIMAS:		Laida
A101	PV	R.PILKAUSKAS		BD Aiškinamasis raštas		0
A460	ARCH.	V,UNDZĖNAS				
	STATYTOJAS IR (ARBA) UŽSAKOVAS			DOKUMENTO ŽYMUO	Lapas	Lapų
KALBOS TRUMP. LT	UAB „Utenos regiono atliekų tvarkymo centras“			P/980-SSP-BD-AR	3	13

PRIVALOMŲJŲ DOKUMENTŲ PROJEKTUI RENGTI IR PAGRINDINIŲ NORMATYVINIŲ DOKUMENTŲ, KURIAIS VADOVAUJANTIS PARENGTAS PROJEKTAS SĄRAŠAS

Supaprastintas statybos projektas yra atliktas vadovaujantis: projektavimo užduotimi, techninėmis projektavimo sąlygomis bei Valstybės įmonės registrų centro, nekilnojamo turto registro centrinio duomenų banko išrašu, žemės sklypo planu, topografine nuotrauka, geologija. Lietuvos Respublikos statybos įstatymu, galiojančiais teisės aktais ir normatyviniais dokumentais pagal Lietuvos Respublikoje galiojančius, statybos verslą reglamentuojančius teisės aktus ir normatyvinius dokumentus:

-Nr. I-1240 Lietuvos Respublikos Statybos Įstatymas;

-Nr. VIII-787 LR Atliekų tvarkymo įstatymas.

-STR 1.01.03:2017 „Statinių klasifikavimas“;

-STR 1.01.08:2002 „Statinio statybos rūšys“;

-STR 1.03.01:2016 „Statybiniai tyrimai. Statinio avarija“;

-STR 1.04.04:2017 „Statinio projektavimas, projekto ekspertizė“; - STR 1.06.01:2016 „Statybos darbai. Statinio statybos priežiūra“;

-STR 1.12.06:2002 "Statinio naudojimo paskirtis ir gyvavimo trukmė";

-STR 2.01.01(1):2005 „Esminis statinio reikalavimas. Mechaninis patvarumas ir pastovumas“.

-STR 2.01.01(3):1999 „Esminiai statinio reikalavimai. Higiena, sveikata, aplinkos apsauga“;

-STR 2.01.01(4):2008 „Esminiai statinio reikalavimai. Naudojimo sauga“;

-STR 2.01.01(5):2008 „Esminis statinio reikalavimas. Apsauga nuo triukšmo“;

-STR 2.02.02:2004 Visuomeninės paskirties statiniai.

-STR 2.02.02:2004 Gatvės ir vietinės reikšmės keliai. Bendri reikalavimai.

-STR 2.01.12:2024 „Statybų klimatologija

-Automobilių kelių standartizuotų dangų konstrukcijų projektavimo taisyklės patvirtintas LR susisiekimo ministro 2025 m. kovo 28 d. įsakymu Nr. 3-127

-Kelių techninis reglamentas KTR 1.01:2008 „Automobilių keliai“, patvirtintas LR aplinkos ministro ir LR susisiekimo ministro 2008 m. sausio 9 d. įsakymu Nr. D1-11/3-3;

-Automobilių kelių nesurištųjų mišinių ir gruntų, naudojamų sluoksniams be rišiklių, techninių reikalavimų aprašo TRA SBR19, patvirtintos LR automobilių kelių direkcijos prie Susisiekimo ministerijos direktoriaus 2019 m. gruodžio 20 d. įsakymu Nr. V-191;

-Automobilių kelių dangos konstrukcijos asfalto sluoksnių įrengimo taisyklės ĮT Asfaltas 26, patvirtintos AB „Via Lietuva“ generalinio direktoriaus 2026 m. birželio 18 d. įsakymu Nr. VE-26- 60;

-Automobilių kelių asfalto mišinių techninių reikalavimų aprašas – TRA Asfaltas 25, patvirtintas AB „Via Lietuva“ generalinio direktoriaus 2025 m. gegužės 21 d. įsakymu Nr. VE-25-95;

-Automobilių kelių žemės darbų atlikimo ir žemės sankasos įrengimo taisyklės ĮT ŽS 17, patvirtintos LR automobilių kelių direkcijos prie Susisiekimo ministerijos direktoriaus 2017 m. balandžio 3 d. įsakymu Nr. V-111;

Kelių ženklinimo medžiagų naudojimo ir ženklinimo įrengimo taisyklės ĮT ŽM 12, patvirtintos LR automobilių kelių direkcijos prie Susisiekimo ministerijos direktoriaus 2012 m. lapkričio 16 d. įsakymu Nr. V-389;

-Kelių ženklinimo medžiagų techninių reikalavimų aprašas TRA ŽM 12, patvirtintos LR automobilių kelių direkcijos prie Susisiekimo ministerijos direktoriaus 2012 m. lapkričio 16 d. įsakymu Nr. V- 390;

-Kelio ženklų įrengimo ir vertikaliojo ženklinimo taisyklės, patvirtintos LR susisiekimo ministro 2012 m. sausio 31 d. įsakymu Nr. 3-83;

Kelių horizontaliojo ženklinimo taisyklės, patvirtintos LR susisiekimo ministro 2012 m. sausio 31 d. įsakymu Nr. 3-82;

-Kelio ženklų atramų parinkimo, projektavimo ir įrengimo taisyklės PĮT KŽA 08, patvirtintos LR automobilių kelių direkcijos prie Susisiekimo ministerijos direktoriaus 2008 m. rugsėjo 29 d. įsakymu Nr. V-298;

-Automobilių kelių vertikaliųjų kelio ženklų įrengimo taisyklės ĮT VŽ 14, patvirtintos 2014 m. kovo 7 d. Nr. V-81;

- Automobilių kelių darbo vietų aptvėrimo ir eismo reguliavimo taisyklės T DVAER 12, patvirtintos LR automobilių kelių direkcijos prie Susisiekimo ministerijos direktoriaus 2012 m. balandžio 16 d. įsakymu Nr. V-87;

-Lietuvos Respublikos specialiųjų žemės naudojimo sąlygų įstatymas

-LR kelių įstatymas, patvirtintos LR Seimo 1995 m. gegužės 11 d. įsakymu Nr. I-891;

-LR aplinkos apsaugos įstatymas, patvirtintas Lietuvos Respublikos Aukščiausioji Taryba - Atkuriamasis Seimas 1992 sausio 21 d. įsakymo I-2223;

KOMPIUTERINIŲ PROGRAMŲ, KURIOMIS BUS ATLIKTAS PROJEKTAS SĄRAŠAS:

Kompiuterinės programos parengta ši dalis Auto CAD Architekture 2010, Microsoft Word 2003

BENDRIEJI STATINIO RODIKLIAI:

Pavadinimas	Mato vienetas	Kiekis	Pastabos
I. SKLYPAS			
1. Sklypo plotas	m^2	6898	
2. Sklypo užstatymo intensyvumas	%	2,04	
3. Sklypo užstatymo tankis	%	2,20	
II. PASTATAI			
1. pastato paskirties rodikliai (gamybos, kitos planuojamos ūkinės veiklos, paslaugų apimtis, butų, vietų, lovų, bendras ir aptarnaujamų žmonių skaičius, kiti rodikliai) Specialiosios paskirties pastatas	vnt,	2 darbo vietos	
1. Administracinis pastatas (konteinerio tipo) I-os gr.nesudėt.			
2. pastato bendrasis plotas*	m^2	26,91	
3. pastato pagrindinis plotas*	m^2	18,95	
4. pastato pagalbinis plotas*	m^2	7,96	
5. pastato tūris*	m^3	83,0	
6. aukštų skaičius*	vnt.	1	
7. pastato aukštis*	m	2,80	
8. energinio naudingumo klasė	-	-	
9. pastato (patalpų) akustinio komforto sąlygų klasė	-	-	
10. statinio atsparumo ugniai laipsnis	-	III	
1. Įrankių sandėlis (konteinerio tipo) I-os gr.nesudėt.			
2. pastato bendrasis plotas*	m^2	6,27	
3. pastato pagrindinis plotas*	m^2	6,27	
4. pastato pagalbinis plotas*	m^2	-	
5. pastato tūris*	m^3	20,50	
6. aukštų skaičius*	vnt.	1	
7. pastato aukštis*	m	2,80	
8. energinio naudingumo klasė	-	-	
9. pastato (patalpų) akustinio komforto sąlygų klasė	-	-	
10. statinio atsparumo ugniai laipsnis	-	III	
1. Pavojingu atlieku sandėlis (konteinerio tipo) I-os gr.nesudėt.			
2. pastato bendrasis plotas*	m^2	16,38	
3. pastato pagrindinis plotas*	m^2	16, 38	
4. pastato pagalbinis plotas*	m^2	-	
5. pastato tūris*	m^3	51,0	
6. aukštų skaičius*	vnt.	1	
7. pastato aukštis*	m	2,8	
8. energinio naudingumo klasė	-	-	
9. pastato (patalpų) akustinio komforto sąlygų klasė	-	-	
10. statinio atsparumo ugniai laipsnis	-	III	

Pavadinimas	Mato vienetas	Kiekis	Pastabos
1. Elektros elektroninikos atliekų sandėlis (konteinerio tipo)			
I-os gr.nesudėt.			
2. pastato bendrasis plotas*	m^2	16,38	
3. pastato pagrindinis plotas*	m^2	16, 38	
4. pastato pagalbinis plotas*	m^2	-	
5. pastato tūris*	m^3	51,0	
6. aukštų skaičius*	vnt.	1	
7. pastato aukštis*	m	2,8	
8. energinio naudingumo klasė	-	-	
9. pastato (patalpų) akustinio komforto sąlygų klasė	-	-	
10. statinio atsparumo ugniai laipsnis	-	III	
1.Daiktu mainu pastatas I-os gr.nesudėt.			
2. pastato bendrasis plotas*	m^2	74,96	
3. pastato pagrindinis plotas*	m^2	74,96	
4. pastato pagalbinis plotas*	m^2	-	
5. pastato tūris*	m^3	248,0	
6. aukštų skaičius*	vnt.	1	
7. pastato aukštis*	m	3,38	
8. energinio naudingumo klasė	-	-	
9. pastato (patalpų) akustinio komforto sąlygų klasė	-	-	
10. statinio atsparumo ugniai laipsnis	-	II	
V. KITI STATINIAI			
1. Aikštelė (asfaltbetonio) II-os grupės nesudėtingasis	m^2	2825	
2. Segmentinė tvora su vartais	m	274.2	

1. SKLYPO PLANAS



Situacijos schema

Projektuojamos didelių gabaritų atliekų surinkimo aikštelės žemės sklypas

2. SKLYPO DUOMENYS

Registro Nr.: 44/35624242

Žemės sklypo kadastrinis numeris: 3478/0002:66

Adresas: Traupio g. 20, Troškūnai, Anykščių r. sav.,

Unikalus Nr.: 4400-6443-3212

Žemės sklypo plotas: 0,6898ha.

Žemės sklypo pagrindinė naudojimo paskirtis: Kita.

Žemės sklypo naudojimo būdas: Atliekų saugojimo, rūšiavimo ir utilizavimo (sąvartynai)

Žemės sklypo nuosavybė: Savininkas: LIETUVOS RESPUBLIKA, a.k. 111105555

Valstybės ir savivaldybių žemės patikėjimo teisė: Anykščių rajono savivaldybė

Sudaryta jungtinės veiklos (partnerystės) sutartis UAB „Utenos regiono atliekų tvarkymo centras“

Servitutas –teisė ribotai naudotis sklypo dalimi kitais tikslais (visuomenės poreikiams tarnaujantis)

3.PAŽINTINIAI DUOMENYS APIE ŽEMĖS SKLYPĄ

Sklypas neužstatytas, neišvystyta infrastruktūra, inžinerinių tinklų nėra. Žemės paviršiaus aukščiai svyruoja nuo 85,83 iki 87,47. Sklype yra augančių medžių krūmų. Sklypas neaptvertas tvora. Pagrindinis į sklypą įvažiavimas ir išvažiavimas yra iš pravažiavimo į Traupio gatvę. Sklypas ribojasi su laisvos žemės fondu, upe Malmaža ir privačia žeme.

Planuojama teritorija į saugomas teritorijas, apsaugos zonas nepatenka, vietovėje istorinių, kultūrinių ir archeologinių vertybių nėra. Pagal Europinį ekologinį teritorijų tinklą ši teritorija nepersidengia ir nesiriboja su „Natura 2000" teritorijomis. Nagrinėjamoje teritorijoje saugomų gamtinių ir kultūros vertybių nėra.

Sklypo topografinė nuotrauka atliko UAB „Geodera“ 2026 07 14

KLIMATINIAI DUOMENYS (pagal STR 2.01.12:2024 „Statybų klimatologija“.)

- vidutinė metinė oro temperatūra: + 7,4ºC;
- absoliutus oro temperatūros maksimumas: + 35,5ºC;
- absoliutus oro temperatūros minimumas: -30,3ºC;
- santykinis oro metinis drėgnumas: 81%;
- vidutinis kritulių kiekis per metus: 608mm;
- maksimalus paros kritulių kiekis: 86,2mm;
- maksimalus žemės įšalo gylis 68, cm

Pagal STR 2.05.04:2003 „Poveikiai ir apkrovos“: I-ajam vėjo apkrovos rajonui su pagrindine ataskaitine vėjo greičio reikšme 24 m/s.

II-ajam sniego apkrovos rajonui su sniego antžeminės apkrovos charakteristine reikšme 1.6 kN/m2.

4. SKLYPO PARUOŠIMAS STATYBAI

Pastatų, inžinerinių statinių nugriovimas. Griaunamų pastatų, inžinerinių statinių nėra

Inžinerinių tinklų ir susisiekimo komunikacijų iškėlimas arba jų apsaugojimas. Sklype išsaugomi esami melioracijos tinklai

Medžių ir krūmų iškirtimas. Sklype yra medžiai ir krūmai. Naikinamas vienas medis ir krūmai.

Dirvožemio nukasimas ir užpylimas. Sklypo augalinis sluoksnis nukasamas išsaugant, saugomas sklypo ribose atskirai, panaudojamas gerbūvio, vejos plotų atstatymui.

Teritorijos aptvėrimas ir statybos aikštelės paruošimas. Kad apriboti pašalinių asmenų patekimą į teritorija, sklypas atitveriamas laikina tvora. Statybinės medžiagos bus sandėliuojamos sklypo ribose.

5.SKLYPO SUTVARKYMO SPRENDINIAI

Pastatų, inžinerinių statinių, tinklų ir susisiekimo komunikacijų išdėstymas sklype.

Funkcinės zonos

Subačiaus DGASA sudarys funkcinės zonos:

1. Administracinio pastato, įrankių sandėlio, pavojingų atliekų sandėlio, elektros ir elektronikos atliekų sandėlio ir konteinerio zona;
2. Automobilinių svarstyklių zona;
3. Statybinių, popieriaus ir kartono, stiklo, tekstilės, asbesto, metalo, plastiko, žaliųjų, medienos, rūšiavimo ir kitų atliekų laikymo zona;
4. Nebetinkamų naudoti padangų laikymo vieta (rietuvė);
5. Daiktų mainų pastatas
6. Buitinių nuotekų surinkimo zona;
7. Paviršinių nuotekų surinkimo zona;
8. Priešgaisrinio rezervuaro zona.

Santrumpa DGASA Didelių gabaritų atliekų surinkimo aikštelė.

Pagal projektavimo užduotį projektuojama DGASA asfalto dangos prie konteinerinio tipo pastatų ir mainų punkto pastato trinkelių danga. Aplink aikštelę projektuojama veja ir aptveriama segmentine tvora su įvažiavimo vartais ir praėjimo varteliais. Įrengiamas įvažiavimo/išvažiavimo užtvaras su pakeliamu mechanizmu, valdomu nuotoliniu būdu.

Projektuojamos stacionarinės automobilinės svarstykles (9 m ilgio, 60 t , įleidžiamo tipo, su apsauginėmis gumomis, išorine švieslente. Svarstyklių programa derinama su užsakovo turima apskaitos įranga. Automobilių valstybinių numerių atpažinimo sistemą, susieta su atliekų apskaitos programa, išorės ir perimetro apsauginę signalizaciją, vaizdo stebėjimo sistemą. Pilnos komplektacijos priešgaisrinį stovą, aikštelės transporto priemonių judėjimo schemą, greičio ribojimo ženkla (5 km/h), šviesoforą.

DGASA išdėstoma atliekų surinkimo įranga:(Aikštelėje numatoma atliekų surinkimo įranga: 14 m3 konteineris su tentu, statybos griovimo atliekoms, langiniam stiklui, asbestui, medienai, metalui, stiklo pakuotėms - 7 vnt.; 30 m3 uždaras konteineris tekstilei ir popieriaus atliekoms - 2 vnt.; 35 m3 konteineris su tentu medienai, didžiosioms atliekoms, plastikui bioskaidžioms atliekoms - 4 vnt. 1,1 m3 konteineriai plastiko pakuotėms - 3 vnt.)

Inžinerinė infrastruktūra

Vandens tiekimas

Geriamasis vanduo ir buitiniams poreikiams skirtas vanduo bus tiekiamas iš vandens gręžinio suprojektuoto ir įrengto DGASA žemės sklypo ribose. Vanduo DGASA technologinių procesų vykdymui nebus naudojamas.

Buitinių nuotekų tvarkymas

Buitinės nuotekos iš administracinio pastato bus nuvedamos į šalia pastato įrengtą išgriebimo duobę, V=8,0m3 talpos. Iš jos, susikaupę nutekamieji vandenys asenizacijos mašina išvežami buitinių nuotekų tvarkytojų. Kiekis – 0,14 m3/d., 0,051 tūkst. m3/m.

Paviršinių nuotekų tvarkymas

Paviršinės nuotekos nuo teritorijos bus surenkamos, nuvedamos į paviršinių nuotekų valymo įrenginius (naftos-purvo gaudyklę) ir išvalytos išleidžiamos į aplinką.

Elektros tiekimas

DGASA bus prijungta prie ESO elektros tiekimo pagal išduotas prisijungimo sąlygas

Šilumos tiekimas

Atskiri šilumos tiekimo inžineriniai tinklai DGASA nebus įrengiami, administracinio pastato (konteinerinio tipo) šildymui bus naudojami elektriniai šildymo prietaisai.

Automobilių keliai

Privažiavimas prie DGASA bus iš Traupio gatvės

Inžinerinė infrastruktūra projektuojama VN , EA, LER, AS, GAS projektų dalyse.

6. AUTOMOBILIŲ STOVĖJIMO VIETŲ SKAIČIAVIMAS

Pagal STR 2.06.04:2014, p.107, „Gatvės ir vietinės reikšmės keliai. Bendrieji reikalavimai“

Minimalus automobilių stovėjimo vietų skaičius įvairios paskirties statiniams nustatomas pagal 30 lentele. Sandėliavimo paskirties pastatai 1 vieta 200 m^2 sandėlių ploto arba 1 vieta 3 nuolatiniams darbuotojams. Administracinių pastatų paskirties grupės pastatai 1 vieta 40 m^2 pagrindinio ploto arba 1 vieta 3 darbuotojams.

Didelių gabaritų atliekų surinkimo aikštelėje dirbs iki dviejų žmonių viena pamaina.

Projektuojamas Daiktų mainų pastatas bendras plotas yra 74,96 m^2. Pavojingų atliekų sandėliavimo konteieris 16,38 m^2. Buitinės elektrotechnikos sandėliavimo konteieris 16,38 m^2 Administracinės 22,69 m^2.

Šalia Daiktų mainų pastato projektuojama viena parkavimo aikštelė.

7. ŽMONIŲ SU NEGALIĄ JUDĖJIMO GALIMYBĖS.

Pagal STR 2.03.01:2001, 1 priedo lentelę projektuojami statiniai nėra priskiriami žmonėms su negalia svarbių statinių sąrašui, atsižvelgiant į darbo specifiką, pastate ir atliekų saugojimo aikštelėje ŽN darbo vietos nenumatomos. Nepaisant to, sprendiniais siekiama, kad projektuojama aplinka atitiktų universalaus dizaino principus, atliekų surinkimo aikštelės teikiamomis paslaugomis, vienodomis sąlygomis, galėtų pasinaudoti visi asmenys, neišskiriant nei vienos grupės.

8. GAISRŲ GESINIMAS IR GELBĖJIMO DARBAI

Sklypo plano dalies sprendiniai užtikrina tinkamą privažiavimą, apsisukimą gaisrų gesinimo ir gelbėjimo autotransportui. Priėjimai prie statinių iš visų pusių, užtikrinant tinkamą ugniagesių patekimą į statinių patalpas ir ant statinių stogų. Detalesnius vandens šaltinių gaisrui gesinti sprendinius žiūrėti projekto VN dalyje.

9. STATYBOS DARBŲ POVEIKIS APLINKAI, GYVENTOJAMS, KAIMYNINĖMS TERITORIJOMS

Visi projektavimo darbai vykdomi sklypo ribose, nepatenkant į aplinkinių sklypų teritoriją. Projektiniai sprendiniai reikšmingo poveikio aplinkinėms gamtinėms- rekreacinėms teritorijoms bei jų naudojimo rėžimui neturės. Statybos metu kaimyninių sklypų gyventojai nepatogumų nepatirs priėjimai ir privažiavimai nebus uždaryti, kaimyninių sklypų įvadiniai inžineriniai tinklai nebus paliesti.


10. ARCHITEKTŪRINĖ DALIS

Projektuojamas administracinis pastatas konteinerio tipo (4,88x6,05)m , skirtas iki dviejų darbuotojų. Pastate bus numatomos tokios patalpos, kaip tambūras, atliekų priėmėjo patalpa, persirengimo, poilsio vietos ir higieninė patalpa. Pastatas bus aprūpintas elektriniu šildymu, vėdinimu, vandentiekio ir nuotekų tinklais, elektros bei apšvietimo tinklais, apsauginėmis žaliuzėmis, priešgaisrine ir apsaugine signalizacija.

Pavojingų atliekų sandėlis (3,0x6,05)m konteinerio tipo , elektros ir elektronikos atliekų sandėlis (3,0x6,05)m konteinerio tipo. Įrankių sandėlis (3,0x2,44)m konteinerio tipo Abiejose sandėliuose, tai yra pavojingųjų ir EEĮ atliekų, projektuojamos nelaidžios skysčiams grindys, su nuolydžiu link trapo/ rezervuaro, kuris turės sandarų ištraukiamą rezervuarą skysčiams surinkti. Pastatai nešildomi, juose projektuojama reikiama inžinerinė įranga: vėdinimas ir apšvietimo tinklai, apsauginės žaliuzės, priešgaisrinė ir apsauginė signalizacijos. . (Buitinių ir stambiųjų atliekų surinkimo patalpų įranga: 0,5 m3 konteineris akumuliatoriams, sorbentams - 1 vnt.; 0,64 m3 konteineris liuminescencinėms lempoms - 1 vnt.; 0,2 m3 plastmasinė statinė su nuimamu dangčiu dažams, rašalams, dervoms kuriuose yra pavojingų medžiagų - 4 vnt.; 0,1 m3 plastmasinė statinė su nuimamu dangčiu plovikliams, tirpikliams, tepalų filtrams, metalinės pakuotės, įskaitant suslėgto oro talpyklas, kuriose yra pavojingųjų kietų poringų rišamųjų medžiagų (pvz. asbesto), rūgštims, šarmams - 10 vnt.; 0,05 m3 plastmasinė statinė su nuimamu dangčiu trąšoms, pesticidams - 8 vnt.; 0,03 m3 plastmasinė statinė su nuimamu dangčiu tepaluotoms šluostėms, pakuotėms, aušinimo skysčiams, tepimo alyvai - 4 vnt.; 0,01 m3 plastmasinė talpa su užsukamu dangčiu gyvsidabriui -3 vnt.; Pramoninės svarstyklės 150 kg pavojingų atliekų svėrimui - 1 vnt.)

Mainų punktas projektuojamas iš surenkamų konstrukcijų. Matmenys plotis: 6,37 m, ilgis: 12,38m, , Projektuojami pakeliami segmentiniai vartai su automatine pavara ir spyna rakinamos durys. Sienos: Karkasas, stogas – dvišlaitis, pamatai: poliniai, grindys: betoninės. Pastato viduje palei ilgąsias kraštines projektuojami 2 m aukščio stelažai. Angare numatyta pilnai įrengta elektros instaliacija, išvedžiota priešgaisrinė ir apsaugos nuo įsibrovimo signalizacija.


SITUACIJOS SCHEMA

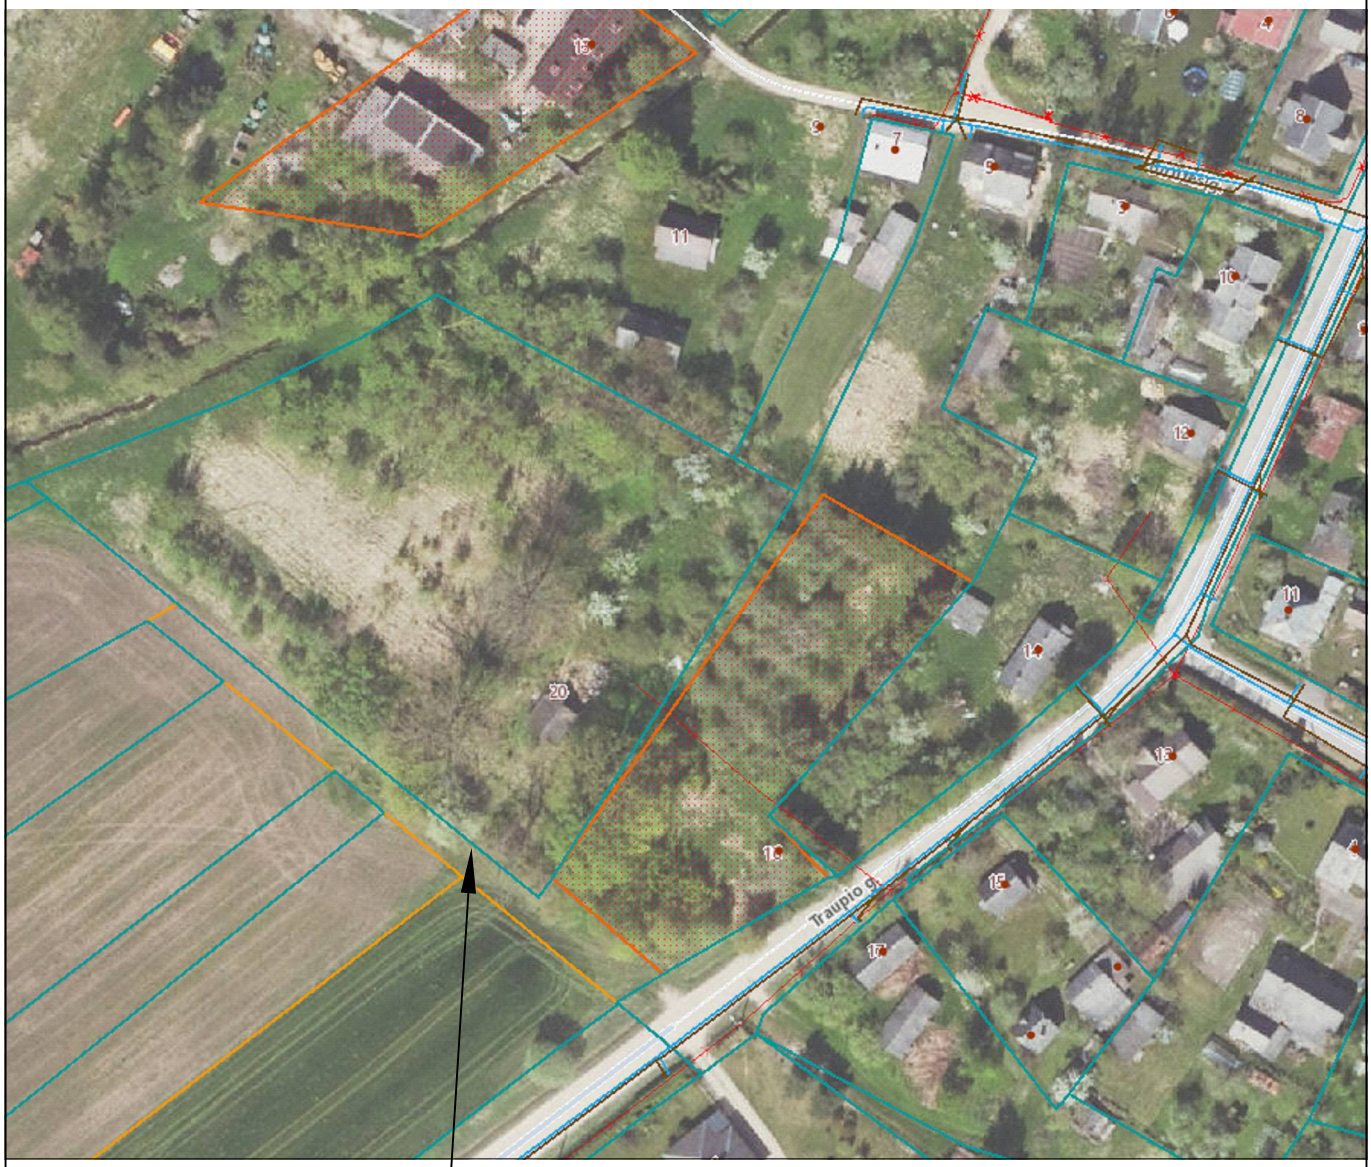

DIDELIŲ GABARITŲ ATLIEKŲ SURINKIMO AIKŠTELĖS SKLYPO RIBA

0	2026 08	STATYBĄ LEIDŽIANČIAM DOKUMENTUI GAUTI	
LAIDA	IŠLEIDIMO DATA	LAIDOS STATUSAS , KEITIMO PRIEŽĄSTIS (JEI TAIKOMA)	
KVALIFIKACIJĄ PATVIRT. DOKUMENTO NR.	UAB "STATINIŲ PROJEKTAVIMO BIURAS" ŽIKARO 41a ,PANEVĖŽYS TEL.8(45)508259, FAKS.8(45)508258	STATINIO PROJEKTO PAVADINIMAS KITOS PASKIRTIES INŽINERINIO STATINIO (KITŲ INŽINERINIŲ STATINIŲ GRUPĖS) ADRESU TRAUPIO G. 20, TROŠKŪNAI, ANYKŠČIŲ RAJ. SUPAPRASTINTAS STATYBOS PROJEKTAS	
1856	PV R.PILKAUSKAS	STATINIO NUMERIS IR PAVADINIMAS DOKUMENTO PAVADINIMAS	LAIDA
101	PDV V.UNDZĖNAS	SITUACIJOS SCHEMA	0
LT	Statytojas ir (ARBA) Užsakovas UAB ,,UTENOS REGIONO ATLIEKŲ TVARKYMO CENTRAS“.	DOKUMENTO ŽYMUO P/980-SSP-SP-1	LAPAS 1 / LAPŲ 1

SKLYPO PLANAS
M 1:500

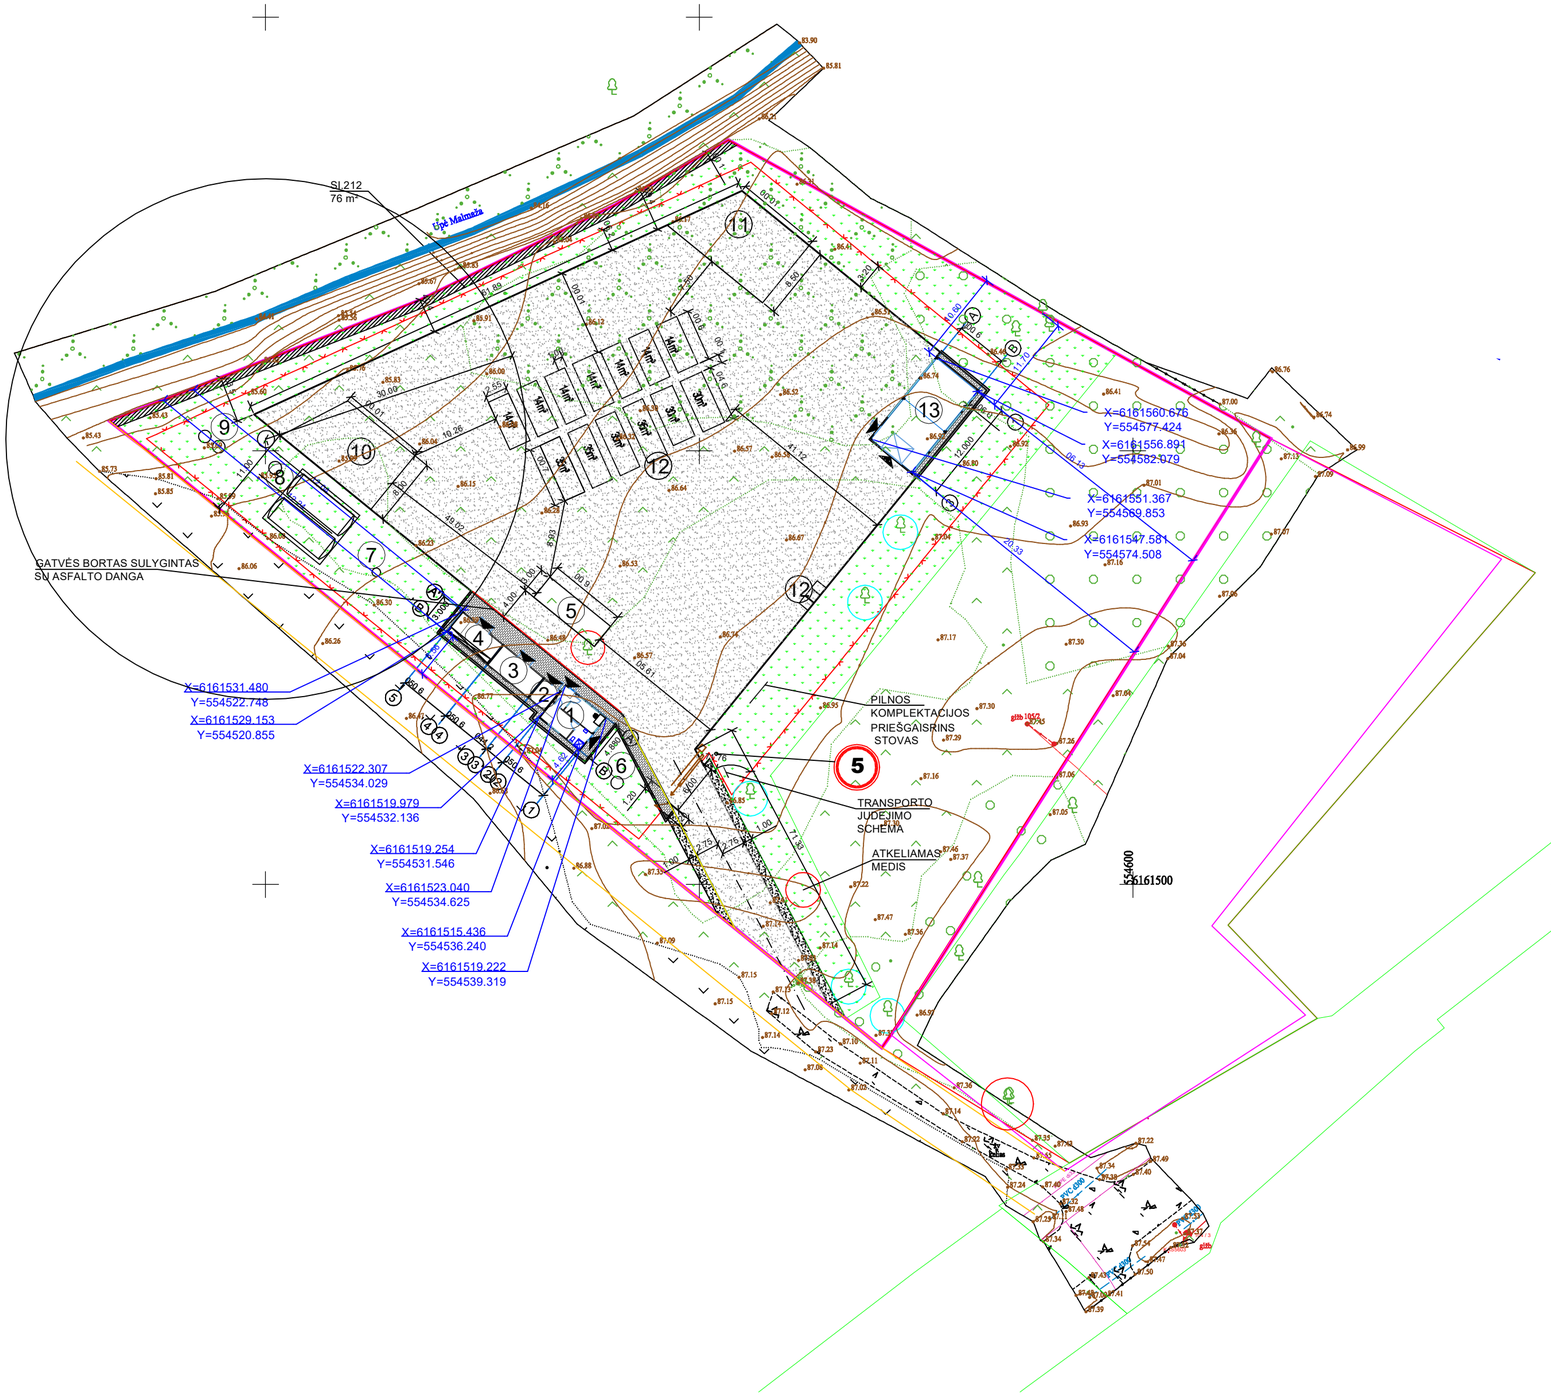

EKSPLIKACIJA

1. PROJEKTUOJAMAS ADMINISTRACINIS PASTATAS
2. PROJEKTUOJAMA S IRANKIŲ PASTATAS
3. PROJEKTUOJAMAS PAVOJINGŲJŲ ATLIEKŲ SANDĖLIS
4. PROJEKTUOJAMAS EEĮ ATLIEKŲ SANDĖLIS
5. PROJEKTUOJAMOS AUTOMOBILIŲ SVARSTYKLĖS (MATMENYS 18M X 3 M, IKI 60T);
6. PROJEKTUOJAMA BUITINIŲ NUOTEKŲ TALPA 7m³
7. PROJEKTUOJAMAS GRĖŽINYS
8. PROJEKTUOJAMAS PRIEŠGAISRINIS REZERVUARAS
9. PAVIRŠINIŲ NUOTEKŲ VALYMO RENGINYS - NAFTOS PRODUKTŲ GAUDYKLĖ
10. PROJEKTUOJAMA METALO SURINKIMO VIETA
11. PROJEKTUOJAMA PADANGŲ SANDĖLIAVIMO VIETA (100M2);
12. PROJEKTUOJAMA KONTEINERIŲ(14 M3 - 7 VNT., 30m3 - 2 VNT. 35m3 - 4 VNT. 1.1m³)VIETOS
13. PROJEKTUOJAMAS MAINŲ PUNKTO PASTATAS

SUTARTINIAI PAŽYMĖJIMAI

- ESAMA SKLYPO RIBA
- PROJEKTUOJAMI GATVĖS BORTAI
- PROJEKTUOJAMI VEJOS BORTAI
- PROJEKTUOJAMA ASFALTO DANGA
- PROJEKTUOJAMA BETONO TRINKELIŲ DANGA
- PROJEKTUOJAMA ŽALIA VEJA
- PROJEKTUOJAMAS KELKRAŠTIS
- PROJEKTUOJAMA TVORA SIGMENTINĖ h-1,8m
- PROJEKTUOJAMI AUTOMATINIAI SLANKIOJANTYS VARTAI L-6m
- PROJEKTUOJAMAS.KELIO UŽTVARAS
- PROJEKTUOJAMI VARTELIAI L-1,2m
- IŠKELIAMAS MEDIS
- 5 RIBOTAS GREITIS (NR. 329)


TECHNINIAI RODYKLIAI

SLYPO PLOTAS	- 6898.0m²
SKLYPO UŽSTATYMO PLOTAS	- 152.01m²
SKLYPO UŽSTATYMAS TANKUMAS %	- 2.20 %
SKLYPO UŽSTATYMAS INTENSYVUMAS %	- 2.04 %
ŽELDINIŲ PLOTAS NUO VISO ŽEMĖS SKLYPO PLOTO%	- 45.56 %


0	2026 08	STATYBĄ LEIDŽIANČIAM DOKUMENTUI GAUTI	
LAIDA	IŠLEIDIMO DATA	LAIDOS STATUSAS , KEITIMO PRIEŽASTIS (JEI TAIKOMA)	

KVALIFIKACIJA PATVIRT. DOKUMENTO NR.	SPB UAB "STATINIŲ PROJEKTAVIMO BIURAS"			STATINIO PROJEKTO PAVADINIMAS KITOS PASKIRTIES INŽINERINIO STATINIO (KITŲ INŽINERINIŲ STATINIŲ GRUPĖS) ADRESU TRAUPIO G. 20, TROŠKŪNAI, ANYKŠČIŲ RAJ. SUPAPRASTINTAS STATYBOS PROJEKTAS	
1856	PV	R.PILKAUSKAS		STATINIO NUMERIS IR PAVADINIMAS DOKUMENTO PAVADINIMAS	LAIDA
101	PDV	V.UNDZĖNAS		SKLYPO PLANAS STATINIŲ IŠDĖSTYMU, NUŽYMEJIMU	0
LT	Statytojas ir (ARBA) Užsakovas UAB ,,UTENOS REGIONO ATLIEKŲ TVARKYMO CENTRAS“.			DOKUMENTO ŽYMUO P/980-SSP-SP-2	LAPAS 1 / LAPŲ 1


FASADAS TARP AŠIŲ 2-1 M 1:50

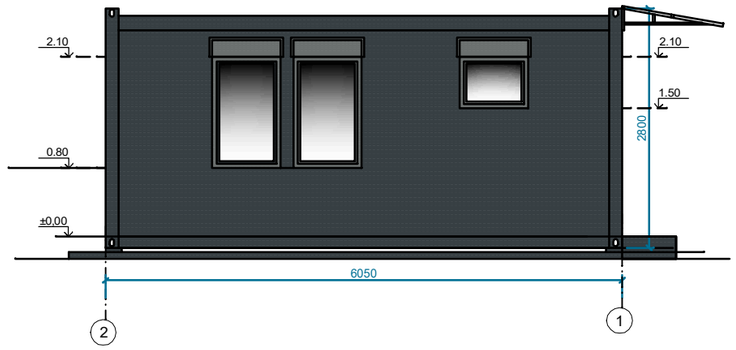


FASADAS TARP AŠIŲ A-B M 1:50

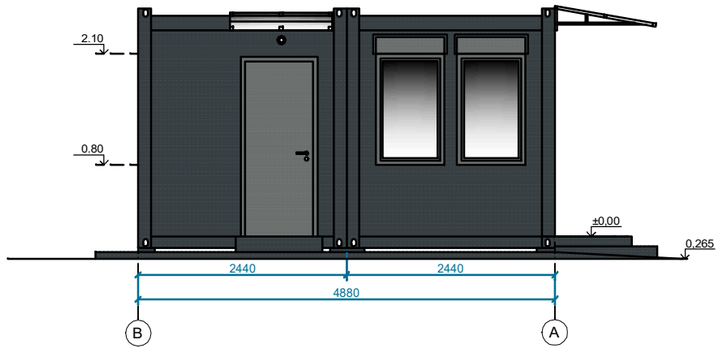


FASADAS TARP AŠIŲ 1-2 M 1:50

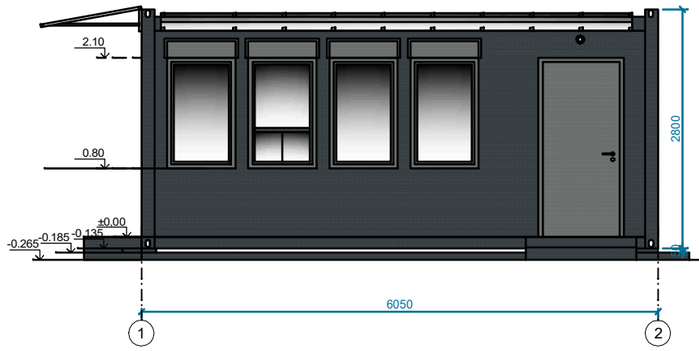

FASADAS TARP AŠIŲ B-A M 1:50

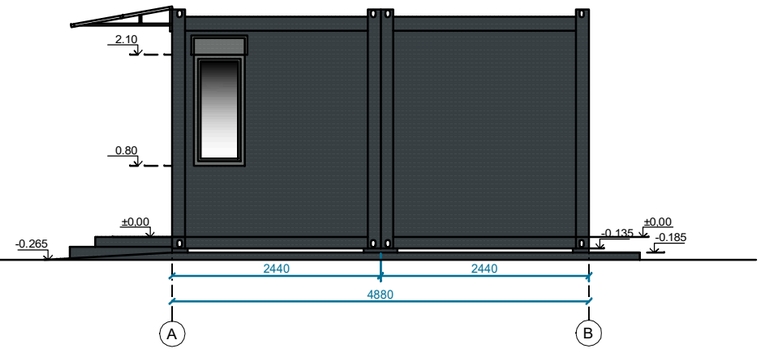

PLANAS M 1:50

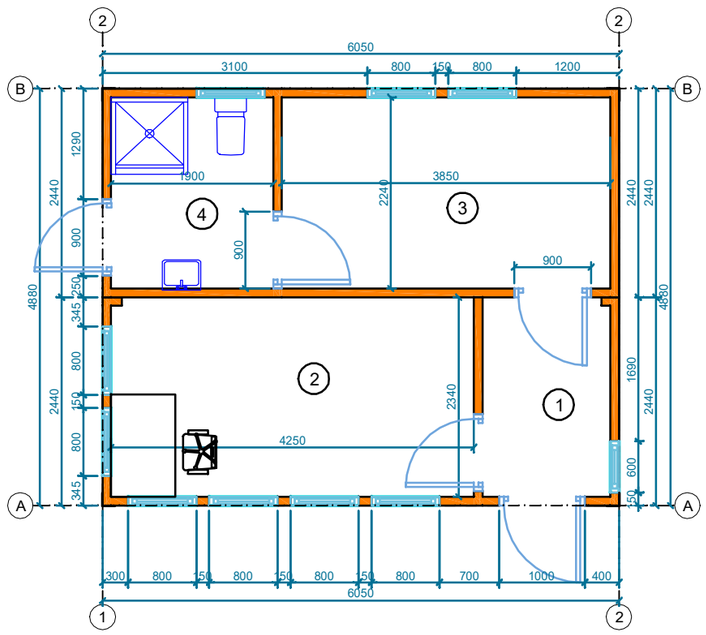


PATALPŲ EKSPLIKACIJA		
NR.	PAVADINIMAS	PLOTAS \H.75x;n
1	KORIDORIUS	3.51m²
1	PRIĖMIMO PATALPA	9.95m²
2	POILSIO PATALPA	9.01m²
3	WC DDUŠO PATALPA	4.45m²
		26.91\H.75x;m\H0.5x

Pastabos:

1. Pastatas - modulinis, konteinerinio tipo. Įrengiamas griežtai pagal gamintojų reikalavimus ir rekomendacijas. Inžinerinės sistemos numatomos komplekte kartu su pastatu.
2. Konteinerio rėmas ir poliuretaniniai segmentai laukas - RAL 7016 spalva. Lauko durų spalva analogiška, RAL 7016;
3. Vidaus durys PVC su stiklo intarpu į priėmėjo pat. nr. 04. PVC vientisos į persirengimo pat. Nr. 01. PVC-termoplokštė (su 100x300mm vent. grotelėmis apačioje) į WV pat. 03.
4. Numatoma varinė vandentiekio sistema.
5. WC patalpoje grindys iškloj amos keraminėmis plytelėmis pilkos spalvos. Grindys WC patalpoje formuojamos su minimaliu nuolydžiu link trapo. Trapas kartu su sandariu ištraukiamu rezervuaru skysčiams surinkti.
6. Viduje perimetru suformuotas 25mm bortelis.
7. Durys rakinamos spyna.
8. Pastatas šildomas, su inžinerine įranga (vėdinimu, elekta, priešgaisrine ir apsaugine signalizacija).
9. Stogelis virs durų iš 4mm skaidrios polikkarbonatinės plokštės.
10. Pastatas pakeltas nuo žemės 50 mm.
11. Pamatų sprendinius žiūrėti SK dalyje.

0	2026 08	STATYBĄ LEIDŽIANČIAM DOKUMENTUI GAUTI			
LAIDA	IŠLEIDIMO DATA	LAIDOS STATUSAS , KEITIMO PRIEŽASTIS (JEI TAIKOMA)			
KVALIFIKACIJĄ PATVIRT. DOKUMENTO NR.	SPB UAB "STATINIŲ PROJEKTAVIMO BIURAS" ŽIKARO 41a , PANEVĖŽYS TEL.8(45)508259, FAKS.8(45)508258			STATINIO PROJEKTO PAVADINIMAS KITOS PASKIRTIES INŽINERINIO STATINIO (KITŲ INŽINERINIŲ STATINIŲ GRUPĖS) ADRESU TRAUPIO G. 20, TROŠKŪNAI, ANYKŠČIŲ RAJ. SUPAPRASTINTAS STATYBOS PROJEKTAS	
1856	PV	R.PILKAUSKAS		STATINIO NUMERIS IR PAVADINIMAS DOKUMENTO PAVADINIMAS	LAIDA
101	PDV	V.UNDZĖNAS		ADMINISTRACINIS PASTATAS	0
LT	Statytojas ir (ARBA) Užsakovas UAB ,,UTENOS REGIONO ATLIEKŲ TVARKYMO CENTRAS“.			DOKUMENTO ŽYMUO P/980-SSP-A-1	LAPAS 1 / LAPŲ 1

1A PLANAS M1: 100

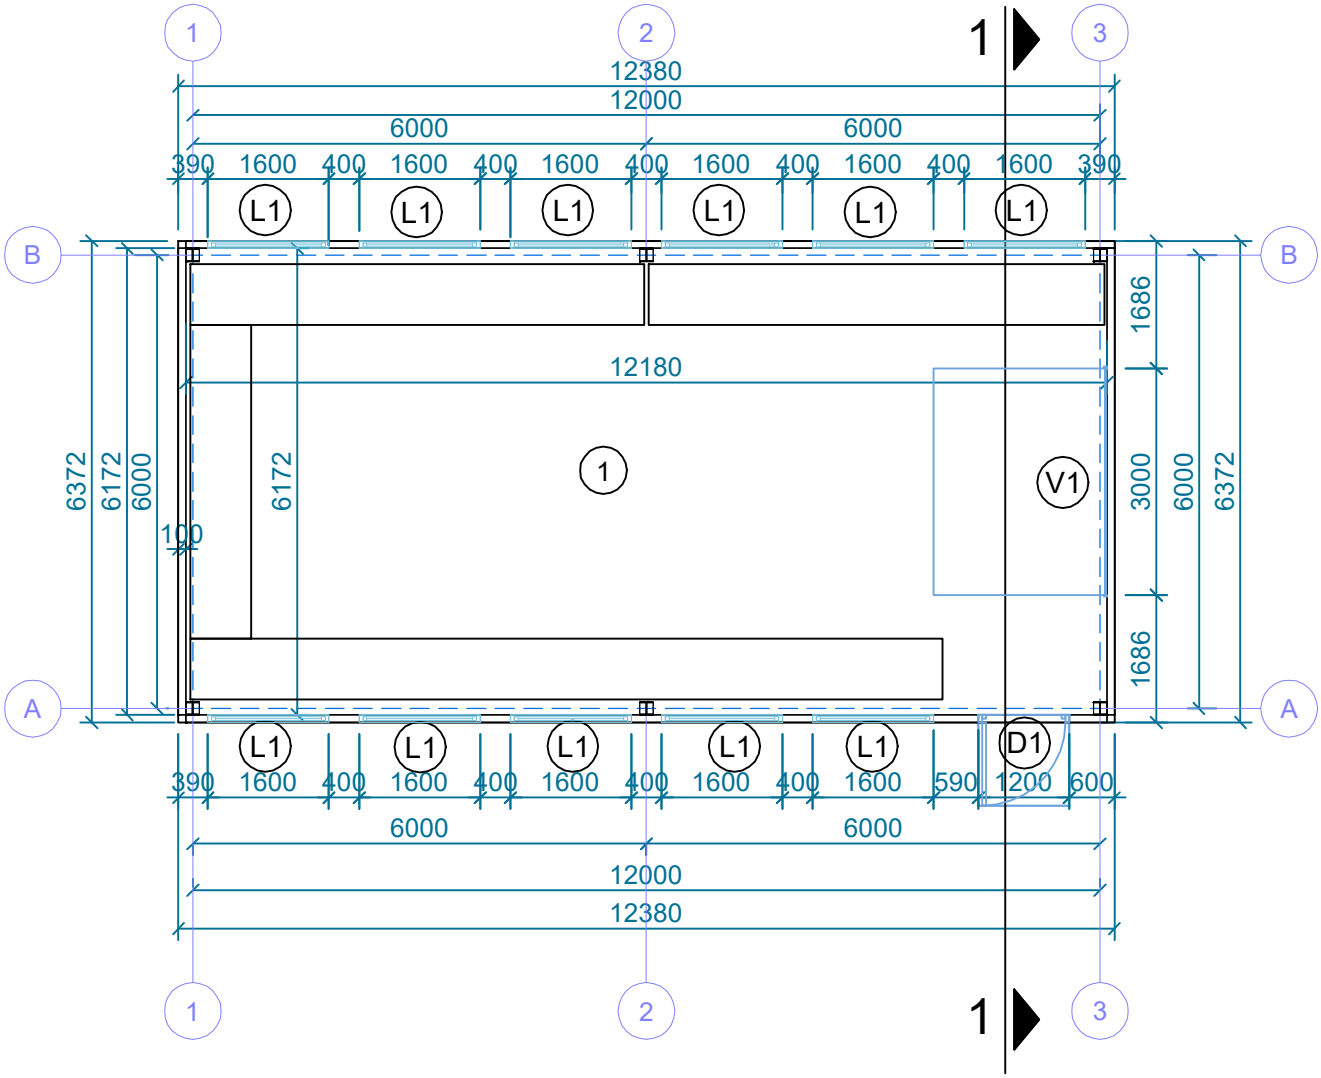


PATALPŲ EKSPLIKACIJA		
NR.	PAVADINIMAS	PLOTAS m²
1	PREKIŲ PATALPA	74.96 m²
		74.96 m²

TECHNINIAI RODIKLIAI


1. UŽSTATYMO PLOTAS - 78.87m²
2. BENDRAS PLOTAS - 74.96 m²
3. PAGRINDINIS PLOTAS - 74.96 m²
4. PAGALBINIS PLOTAS - - m²
5. TŪRIS - 258.0 m³

0	2026 08	STATYBĄ LEIDŽIANČIAM DOKUMENTUI GAUTI	
LAIDA	IŠLEIDIMO DATA	LAIDOS STATUSAS , KEITIMO PRIEŽĄSTIS (JEI TAIKOMA)	
KVALIFIKACIJĄ PATVIRT. DOKUMENTO NR.	UAB "STATINIŲ PROJEKTAVIMO BIURAS" ZIKARO 41a ,PANEVĖŽYS TEL.8(45)508259, FAKS.8(45)508258	STATINIO PROJEKTO PAVADINIMAS KITOS PASKIRTIES INŽINERINIO STATINIO (KITŲ INŽINERINIŲ STATINIŲ GRUPĖS) ADRESU TRAUPIO G. 20, TROŠKŪNAI, ANYKŠČIŲ RAJ. SUPAPRASTINTAS STATYBOS PROJEKTAS	
1856	PV R.PILKAUSKAS	STATINIO NUMERIS IR PAVADINIMAS DOKUMENTO PAVADINIMAS	LAIDA
101	PDV V.UNDZĖNAS	DAIKTŲ MAINŲ PUNKTAS 1A PLANAS	0
LT	Statytojas ir (ARBA) Užsakovas UAB ,,UTENOS REGIONO ATLIEKŲ TVARKYMO CENTRAS“.	DOKUMENTO ŽYMUO P/980-SSP-A-5	LAPAS 1 / LAPŲ 1


FASADAS 3-1 M1: 100

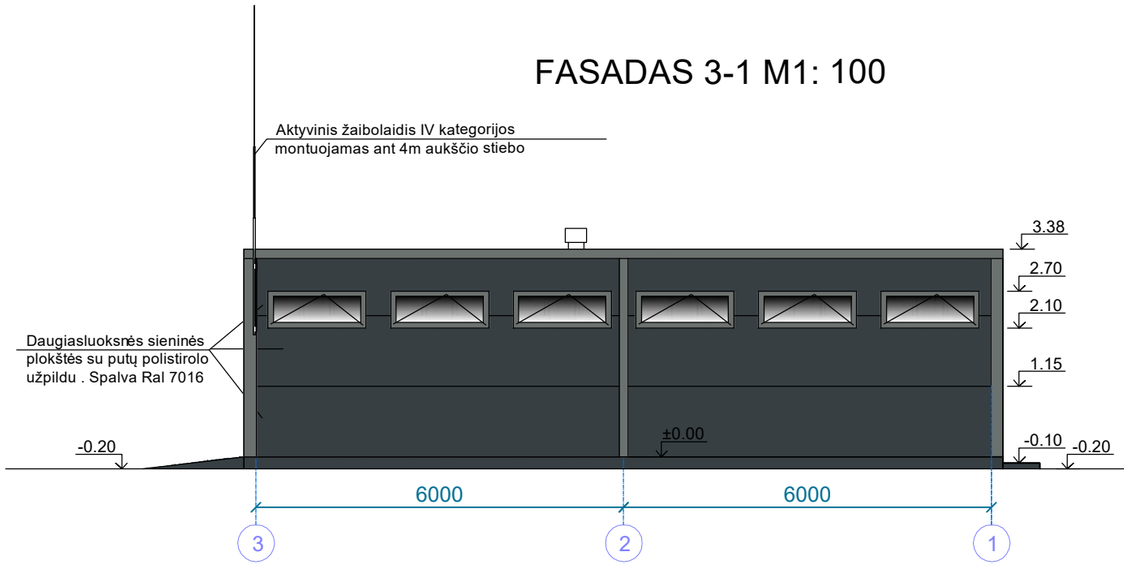


FASADAS A-B M1: 100

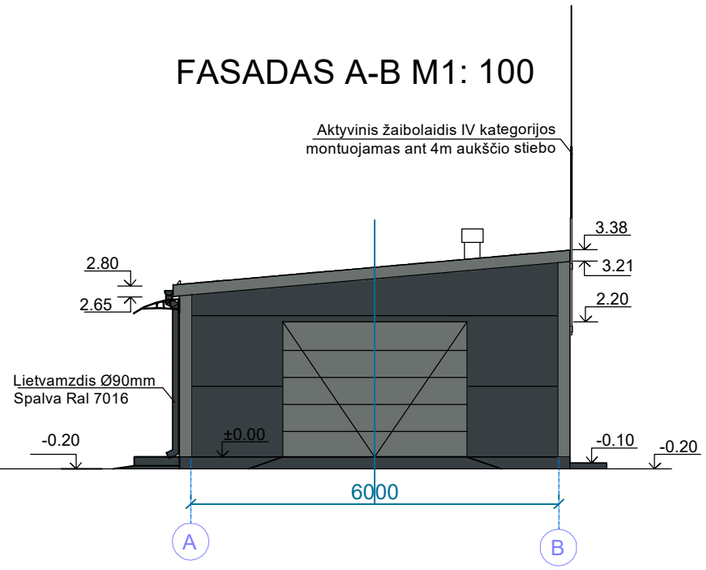

FASADAS 1-3 M1: 100

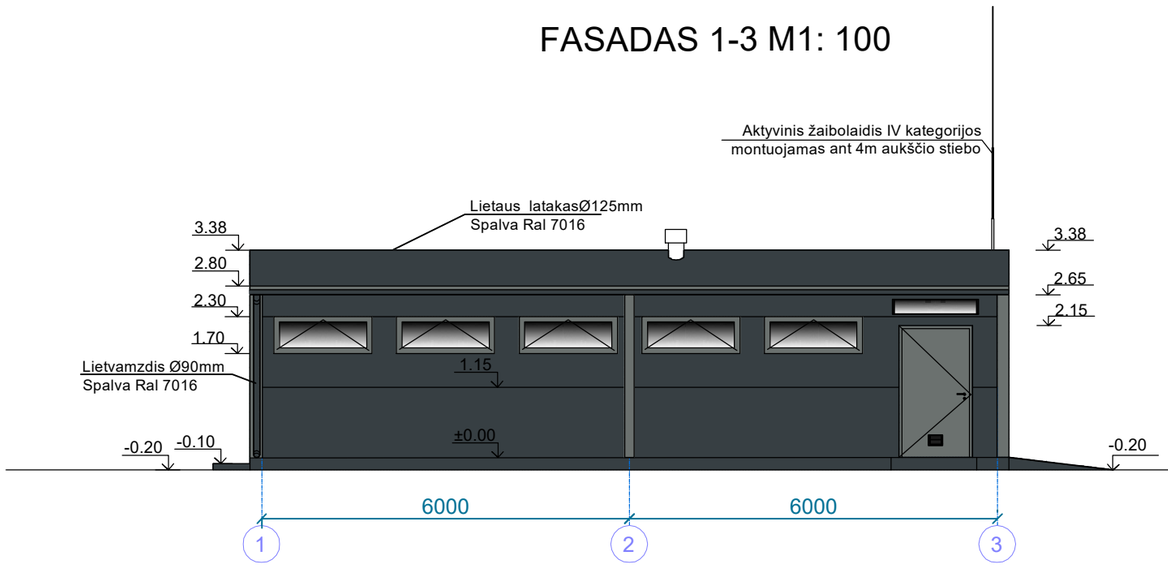


FASADAS B-A M1: 100

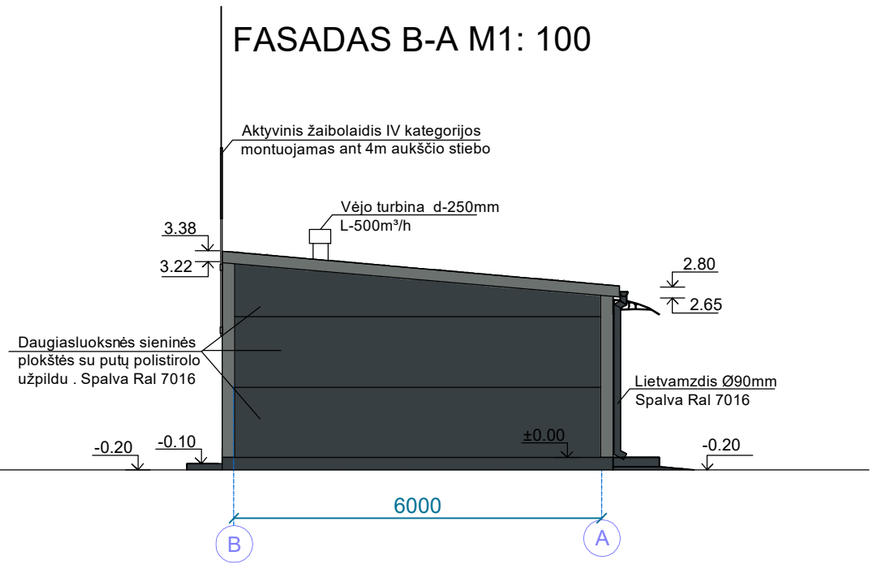


0	2026 08	STATYBĄ LEIDŽIANČIAM DOKUMENTUI GAUTI			
LAIDA	IŠLEIDIMO DATA	LAIDOS STATUSAS , KEITIMO PRIEŽĄSTIS (JEI TAIKOMA)			
KVALIFIKACIJA PATVIRT. DOKUMENTO NR.	SPB UAB "STATINIŲ PROJEKTAVIMO BIURAS" ZIKARO 41a ,PANEVĖŽYS TEL.8(45)508259, FAKS.8(45)508258			STATINIO PROJEKTO PAVADINIMAS KITOS PASKIRTIES INŽINERINIO STATINIO (KITŲ INŽINERINIŲ STATINIŲ GRUPĖS) ADRESU TRAUPIO G. 20, TROŠKŪNAI, ANYKŠČIŲ RAJ. SUPAPRASTINTAS STATYBOS PROJEKTAS	
1856	PV	R.PILKAUSKAS		STATINIO NUMERIS IR PAVADINIMAS DOKUMENTO PAVADINIMAS DAIKTŲ MAINŲ PUNKTAS FASADAI 1-3,B-A,3-1,A-B	LAIDA 0
101	PDV	V.UNDZĖNAS			
LT	Statytojas ir (ARBA) Užsakovas UAB ,,UTENOS REGIONO ATLIEKŲ TVARKYMO CENTRAS“.			DOKUMENTO ŽYMUO P/980-SSP-A-6	LAPAS 1 / LAPŲ 1

PJŪVIS 1-1 M 1:50

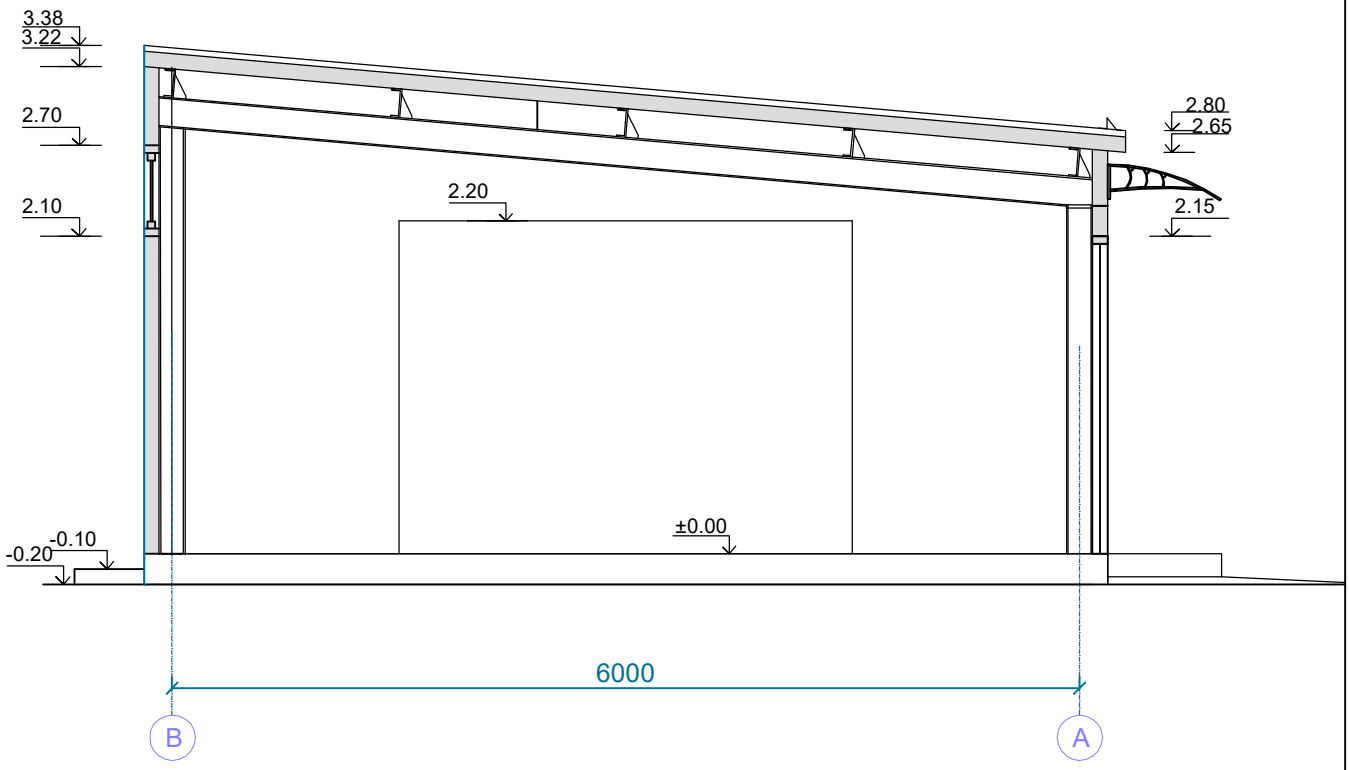

0	2026 08	STATYBĄ LEIDŽIANČIAM DOKUMENTUI GAUTI	
LAIDA	IŠLEIDIMO DATA	LAIDOS STATUSAS , KEITIMO PRIEŽĄSTIS (JEI TAIKOMA)	
KVALIFIKACIJĄ PATVIRT. DOKUMENTO NR.	UAB "STATINIŲ PROJEKTAVIMO BIURAS" ZIKARO 41a ,PANEVĖŽYS TEL.8(45)508256, FAKS.8(45)508256	STATINIO PROJEKTO PAVADINIMAS KITOS PASKIRTIES INŽINERINIO STATINIO (KITŲ INŽINERINIŲ STATINIŲ GRUPĖS) ADRESU TRAUPIO G. 20, TROŠKŪNAI, ANYKŠČIŲ RAJ. SUPAPRASTINTAS STATYBOS PROJEKTAS	
1856	PV R.PILKAUSKAS	STATINIO NUMERIS IR PAVADINIMAS DOKUMENTO PAVADINIMAS	LAIDA
101	PDV V.UNDZĖNAS	DAIKTŲ MAINŲ PUNKTAS PJUVIS 1-1	0
LT	Statytojas ir (ARBA) Užsakovas UAB ,,UTENOS REGIONO ATLIEKŲ TVARKYMO CENTRAS“.	DOKUMENTO ŽYMUO P/980-SSP-A-7	LAPAS 1 / LAPŲ 1


STOGO PLANAS M1: 100

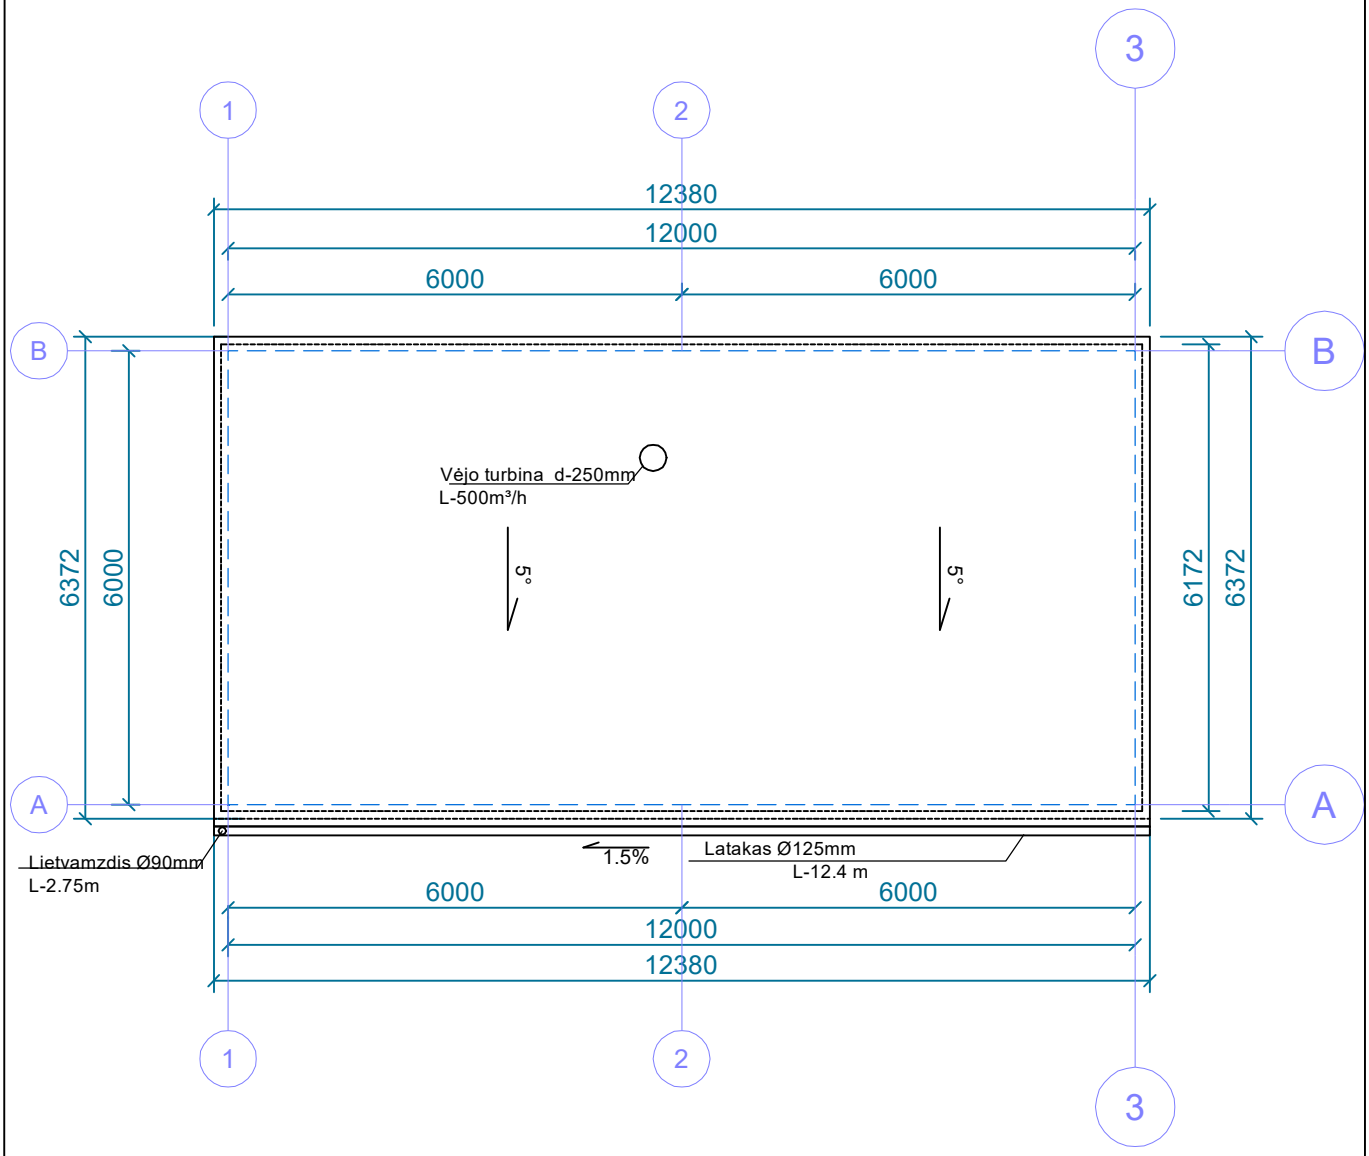


0	2026 08	STATYBĄ LEIDŽIANČIAM DOKUMENTUI GAUTI	
LAIDA	IŠLEIDIMO DATA	LAIDOS STATUSAS , KEITIMO PRIEŽASTIS (JEI TAIKOMA)	

KVALIFIKACIJĄ PATVIRT. DOKUMENTO NR.	SPB UAB "STATINIŲ PROJEKTAVIMO BIURAS" ZIKARO 41a ,PANEVĖŽYS TEL.8(45)508256, FAKS.8(45)508256			STATINIO PROJEKTO PAVADINIMAS KITOS PASKIRTIES INŽINERINIO STATINIO (KITŲ INŽINERINIŲ STATINIŲ GRUPĖS) ADRESU TRAUPIO G. 20, TROŠKŪNAI, ANYKŠČIŲ RAJ. SUPAPRASTINTAS STATYBOS PROJEKTAS	
1856	PV	R.PILKAUSKAS		STATINIO NUMERIS IR PAVADINIMAS DOKUMENTO PAVADINIMAS	LAIDA
101	PDV	V.UNDZĖNAS		DAIKTŲ MAINŲ PUNKTAS STOGO PLANAS	0
LT	Statytojas ir (ARBA) Užsakovas UAB ,,UTENOS REGIONO ATLIEKŲ TVARKYMO CENTRAS“.			DOKUMENTO ŽYMUO P/980-SSP-A-8	LAPAS 1 / LAPŲ 1


FASADAS TARP AŠIŲ 5-4' M 1:50

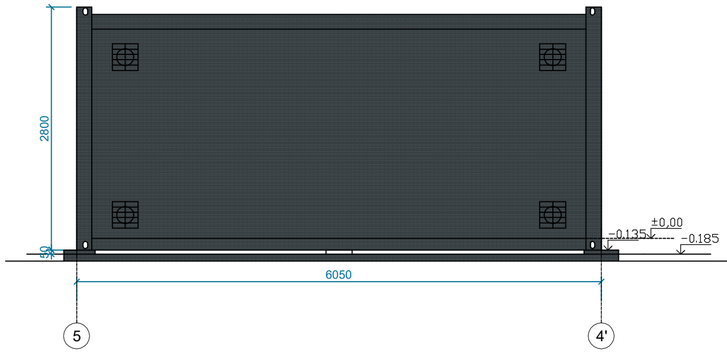


FASADAS TARP AŠIŲ A'-B' M 1:50

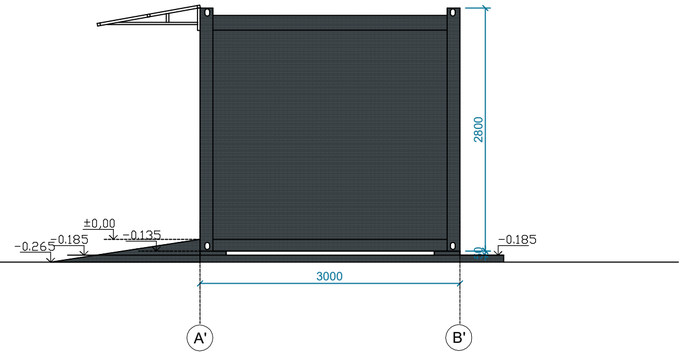


FASADAS TARP AŠIŲ 4'-5 M 1:50

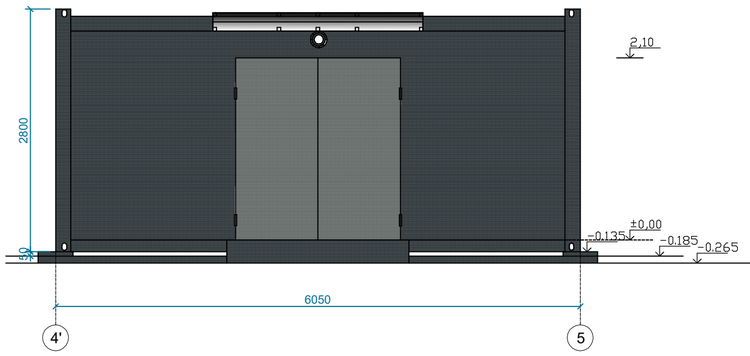

FASADAS TARP AŠIŲ B'-A' M 1:50

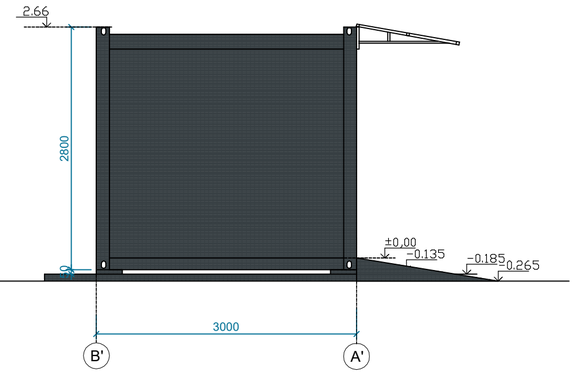

PLANAS M 1:50

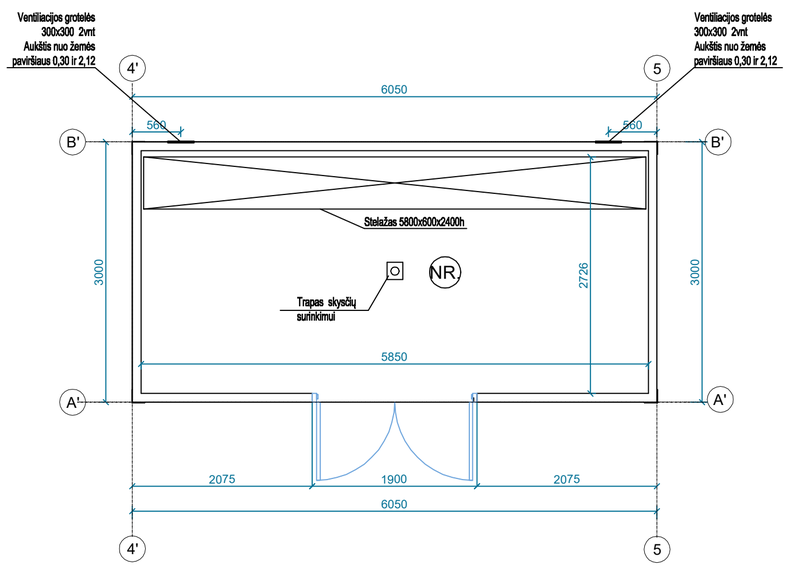


PATALPŲ EKSPLIKACIJA		
NR.	PAVADINIMAS	PLOTAS m^2
1	BUITINĖS ELEKTROTECHNIKOS ATLIEKŲ SAUGYKLA	16.38m^2
		16.38m^2

Pastabos:


1. Pastatas - modulinis, konteinerinio tipo. Įrengiamas griežtai pagal gamintojų reikalavimus ir rekomendacijas. Inžinerinės sistemos numatomos komplekte kartu su pastatu.
2. Konteinerio rėmas ir apdailinė profiliuota skarda - RAL 7016 spalva.
3. Grindys rifliuota 4mm skarda, dengta mechaniniams poveikiams atspariais dažais Grindys turi būti nelaidžios skysčiams, formuojamos su minimaliu nuolydžiu link trapo. Trapas kartu su sandariu ištraukiamu rezervuaru skysčiams surinkti.
4. Viduje perimetru suformuotas 25mm bortelis, sumontuojamas stelažas.
5. Durys rakinamos spyna.
6. Pastatas nešildomas, su inžinerine įranga (vėdinimu, elekta, priešgaisrine ir apsaugine signalizacija).
7. Stogelis virs durų iš 4mm skaidrios polikkarbonatinės plokštės.
8. Teritorijoje numatomi iš viso 3 moduliniai pastatai - konteinerionio tipo, suglaudžiami, jų vietą žiūrėti sklypo plano dalyje.
9. Pastatas pakeltas nuo žemės 50 mm.
10. Pamatų sprendinius žiūrėti SK dalyje.

0	2026 08	STATYBĄ LEIDŽIANČIAM DOKUMENTUI GAUTI	
LAIDA	IŠLEIDIMO DATA	LAIDOS STATUSAS , KEITIMO PRIEŽASTIS (JEI TAIKOMA)	
KVALIFIKACIJA PATVIRT. DOKUMENTO NR.	SPB UAB "STATINIŲ PROJEKTAVIMO BIURAS" ŽIVARO 4 tv. ,PANEVĖŽYS TEL.8(45)505030, FAKS.8(45)505030	STATINIO PROJEKTO PAVADINIMAS KITOS PASKIRTIES INŽINERINIO STATINIO (KITŲ INŽINERINIŲ STATINIŲ GRUPĖS) ADRESU TRAUPIO G. 20, TROŠKŪNAI, ANYKŠČIŲ RAJ. SUPAPRASTINTAS STATYBOS PROJEKTAS	
1856	PV	R.PILKAUSKAS	
101	PDV	V.UNDZĖNAS	
LT	Statytojas ir (ARBA) Užsakovas UAB ,,UTENOS REGIONO ATLIEKŲ TVARKYMO CENTRAS“.	STATINIO NUMERIS IR PAVADINIMAS DOKUMENTO PAVADINIMAS EEĮ ATLIEKŲ SANDĖLIS	LAIDA 0
		DOKUMENTO ŽYMUO P/980-SSP-A-5	LAPAS 1 / LAPŲ 1


FASADAS TARP AŠIŲ 3-2' M 1:50

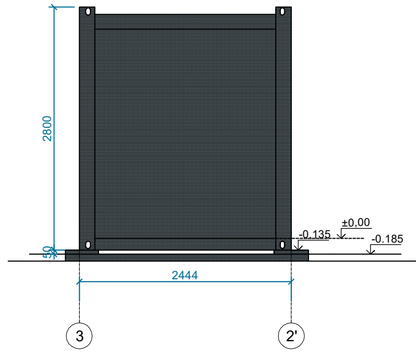


FASADAS TARP AŠIŲ A'-B' M 1:50

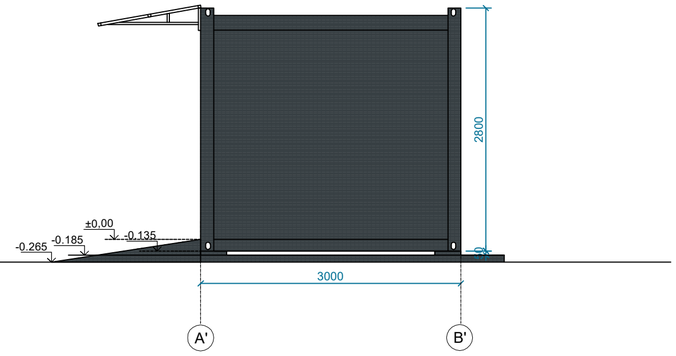


FASADAS TARP AŠIŲ 2'-3' M 1:50

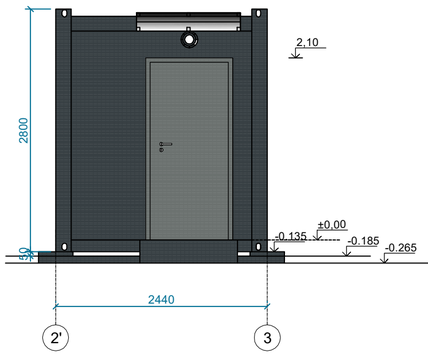

FASADAS TARP AŠIŲ B'-A' M 1:50

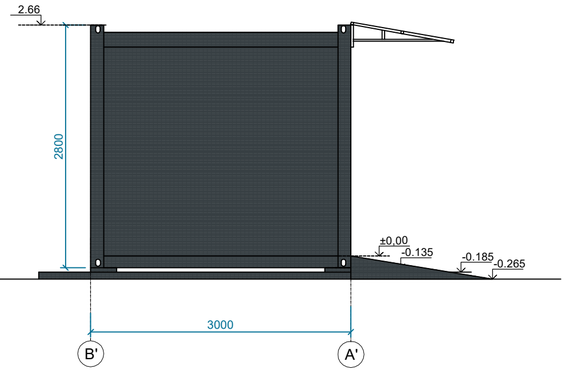

PLANAS M 1:50

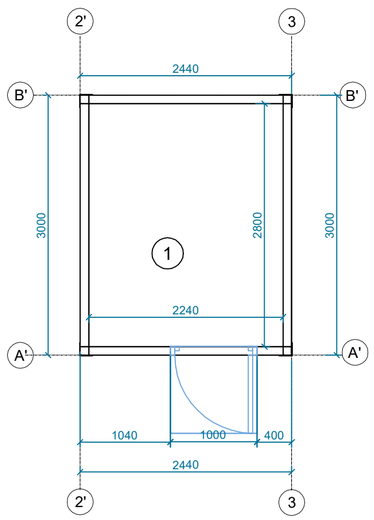


PATALPŲ EKSPLIKACIJA		
NR.	PAVADINIMAS	PLOTAS m^2
1	ĮRANKIU PATALPA	6.27m^2
		6.27m^2

Pastabos:


1. Pastatas - modulinis, konteinerinio tipo. Įrengiamas griežtai pagal gamintojų reikalavimus ir rekomendacijas. Inžinerinės sistemos numatomos komplekte kartu su pastatu.
2. Konteinerio rėmas ir apdailinė profiliuota skarda - RAL 7016 spalva.
3. Grindys rifliuota 4mm skarda.
4. Durys rakinamos spyna.
6. Pastatas nešildomas, su inžinerine įranga (vėdinimu, elekta, priešgaisrine ir apsaugine signalizacija).
7. Stogelis virs durų iš 4mm skaidrios polikkarbonatinės plokštės.
9. Pastatas pakeltas nuo žemės 50 mm.
10. Pamatų sprendinius žiūrėti SK dalyje.

0	2026 08	STATYBĄ LEIDŽIANČIAM DOKUMENTUI GAUTI	
LAIDA	IŠLEIDIMO DATA	LAIDOS STATUSAS , KEITIMO PRIEŽASTIS (JEI TAIKOMA)	
KVALIFIKACIJĄ PATVIRT. DOKUMENTO NR.	SPB UAB "STATINIŲ PROJEKTAVIMO BIURAS" ŽIVAINO 41a, PANEVĖŽYS TEL.8(45)508250, FAKS.8(45)508250	STATINIO PROJEKTO PAVADINIMAS: KITOS PASKIRTIES INŽINERINIO STATINIO (KITŲ INŽINERINIŲ STATINIŲ GRUPĖS) ADRESU TRAUPIO G. 20, TROŠKŪNAI, ANYKŠČIŲ RAJ. SUPAPRASTINTAS STATYBOS PROJEKTAS	
1856	PV R.PILKAUSKAS		
101	PDV V.UNDZĖNAS	STATINIO NUMERIS IR PAVADINIMAS DOKUMENTO PAVADINIMAS: ĮRANKIU SANDĖLIS	LAIDA 0
LT	Statytojas ir (ARBA) Užsakovas: UAB ,,UTENOS REGIONO ATLIEKŲ TVARKYMO CENTRAS“.	DOKUMENTO ŽYMUO: P/980-SSP-A-2	LAPAS 1 / LAPŲ 1


FASADAS TARP AŠIŲ 4-3' M 1:50

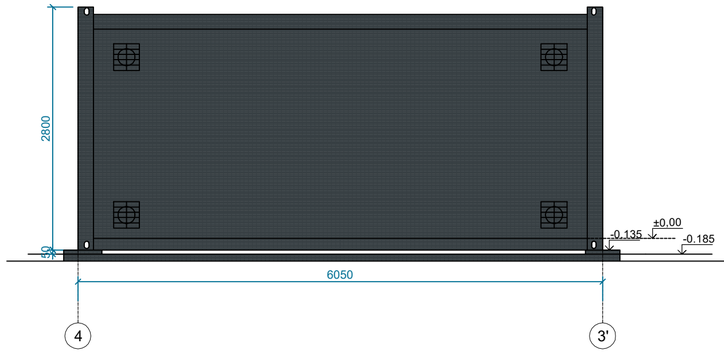


FASADAS TARP AŠIŲ A'-B' M 1:50

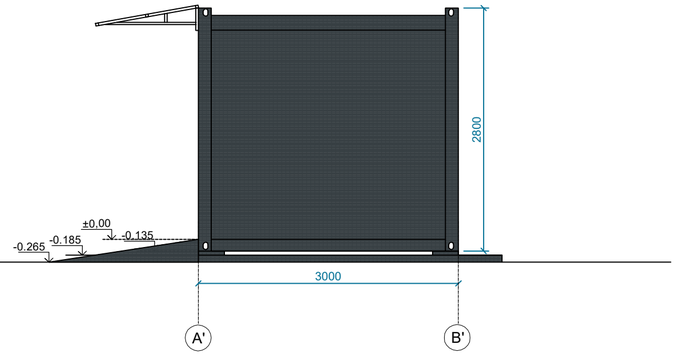


FASADAS TARP AŠIŲ 3'-4 M 1:50

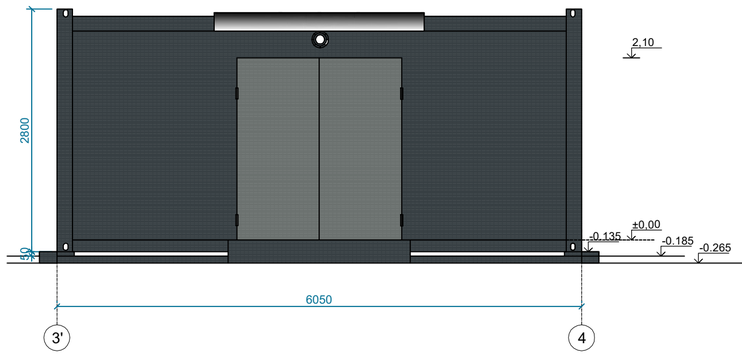

FASADAS TARP AŠIŲ B'-A' M 1:50

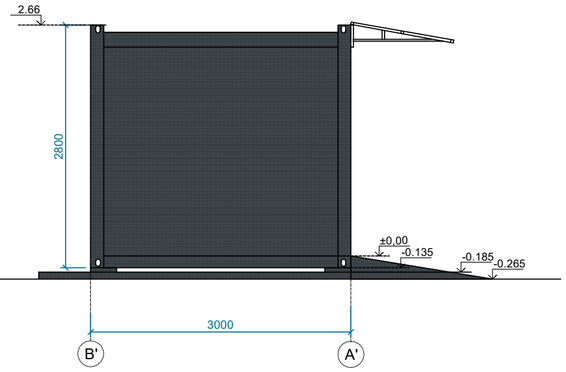

PLANAS M 1:50

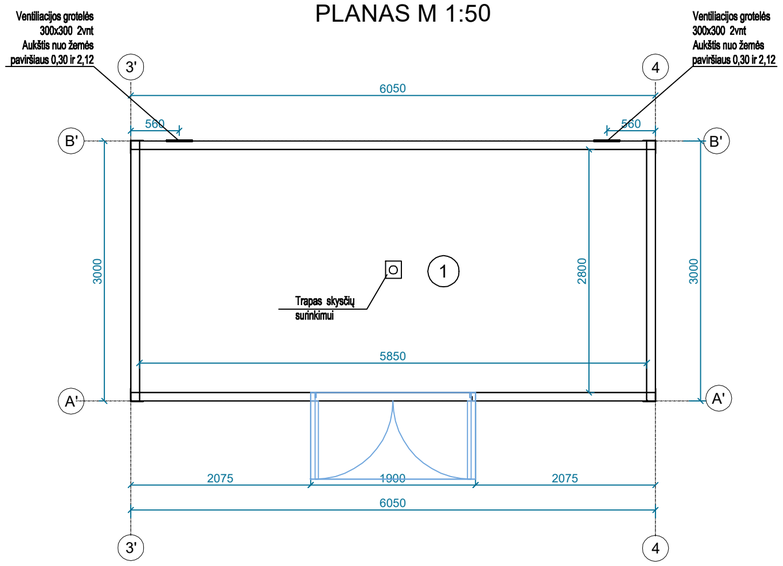

PATALPŲ EKSPLIKACIJA		
NR.	PAVADINIMAS	PLOTAS m^2
1	PAVOJINGŲJŲ ATLIEKŲ SANDĖLIS	16.38m^2
		16.38m^2

Pastabos:

1. Pastatas - modulinis, konteinerinio tipo. Įrengiamas griežtai pagal gamintojų reikalavimus ir rekomendacijas. Inžinerinės sistemos numatomos komplekte kartu su pastatu.
2. Konteinerio rėmas ir apdailinė profiliuota skarda - RAL 7016 spalva.
3. Grindys rifliuota 4mm skarda, dengta mechaniniams poveikiams atspariais dažais Grindys turi būti nelaidžios skysčiams, formuojamos su minimaliu nuolydžiu link trapo. Trapas kartu su sandariu ištraukiamu rezervuaru skysčiams surinkti.
4. Viduje perimetru suformuotas 25mm bortelis, sumontuojamas stelažas.
5. Durys rakinamos spyna.
6. Pastatas nešildomas, su inžinerine įranga (vėdinimu, elekta, priešgaisrine ir apsaugine signalizacija).
7. Stogelis virs durų iš 4mm skaidrios polikkarbonatinės plokštės.
8. Teritorijoje numatomi iš viso 3 moduliniai pastatai - konteinerionio tipo, suglaudžiami, jų vietą žiūrėti sklypo plano dalyje.
9. Pastatas pakeltas nuo žemės 50 mm.
10. Pamatų sprendinius žiūrėti SK dalyje.

0	2026 08	STATYBĄ LEIDŽIANČIAM DOKUMENTUI GAUTI	
LAIDA	IŠLEIDIMO DATA	LAIDOS STATUSAS , KEITIMO PRIEŽASTIS (JEI TAIKOMA)	
KVALIFIKACIJĄ PATVIRT. DOKUMENTO NR.	SPB UAB "STATINIŲ PROJEKTAVIMO BIURAS" ŽIVARO 4 tv. JONAVĖŽVĖ TEL.8(405)55555, FAKS.8(405)55555	STATINIO PROJEKTO PAVADINIMAS KITOS PASKIRTIES INŽINERINIO STATINIO (KITŲ INŽINERINIŲ STATINIŲ GRUPĖS) ADRESU TRAUPIO G. 20, TROŠKŪNAI, ANYKŠČIŲ RAJ. SUPAPRASTINTAS STATYBOS PROJEKTAS	
1856	PV	R.PILKAUSKAS	
101	PDV	V.UNDZĖNAS	
LT	Statytojas ir (ARBA) Užsakovas UAB ,,UTENOS REGIONO ATLIEKŲ TVARKYMO CENTRAS“.	STATINIO NUMERIS IR PAVADINIMAS DOKUMENTO PAVADINIMAS PAVOJINGŲJŲ ATLIEKŲ SANDĖLIS	LAIDA 0
		DOKUMENTO ŽYMUO P/980-SSP-A-3	LAPAS 1 / LAPŲ 1