



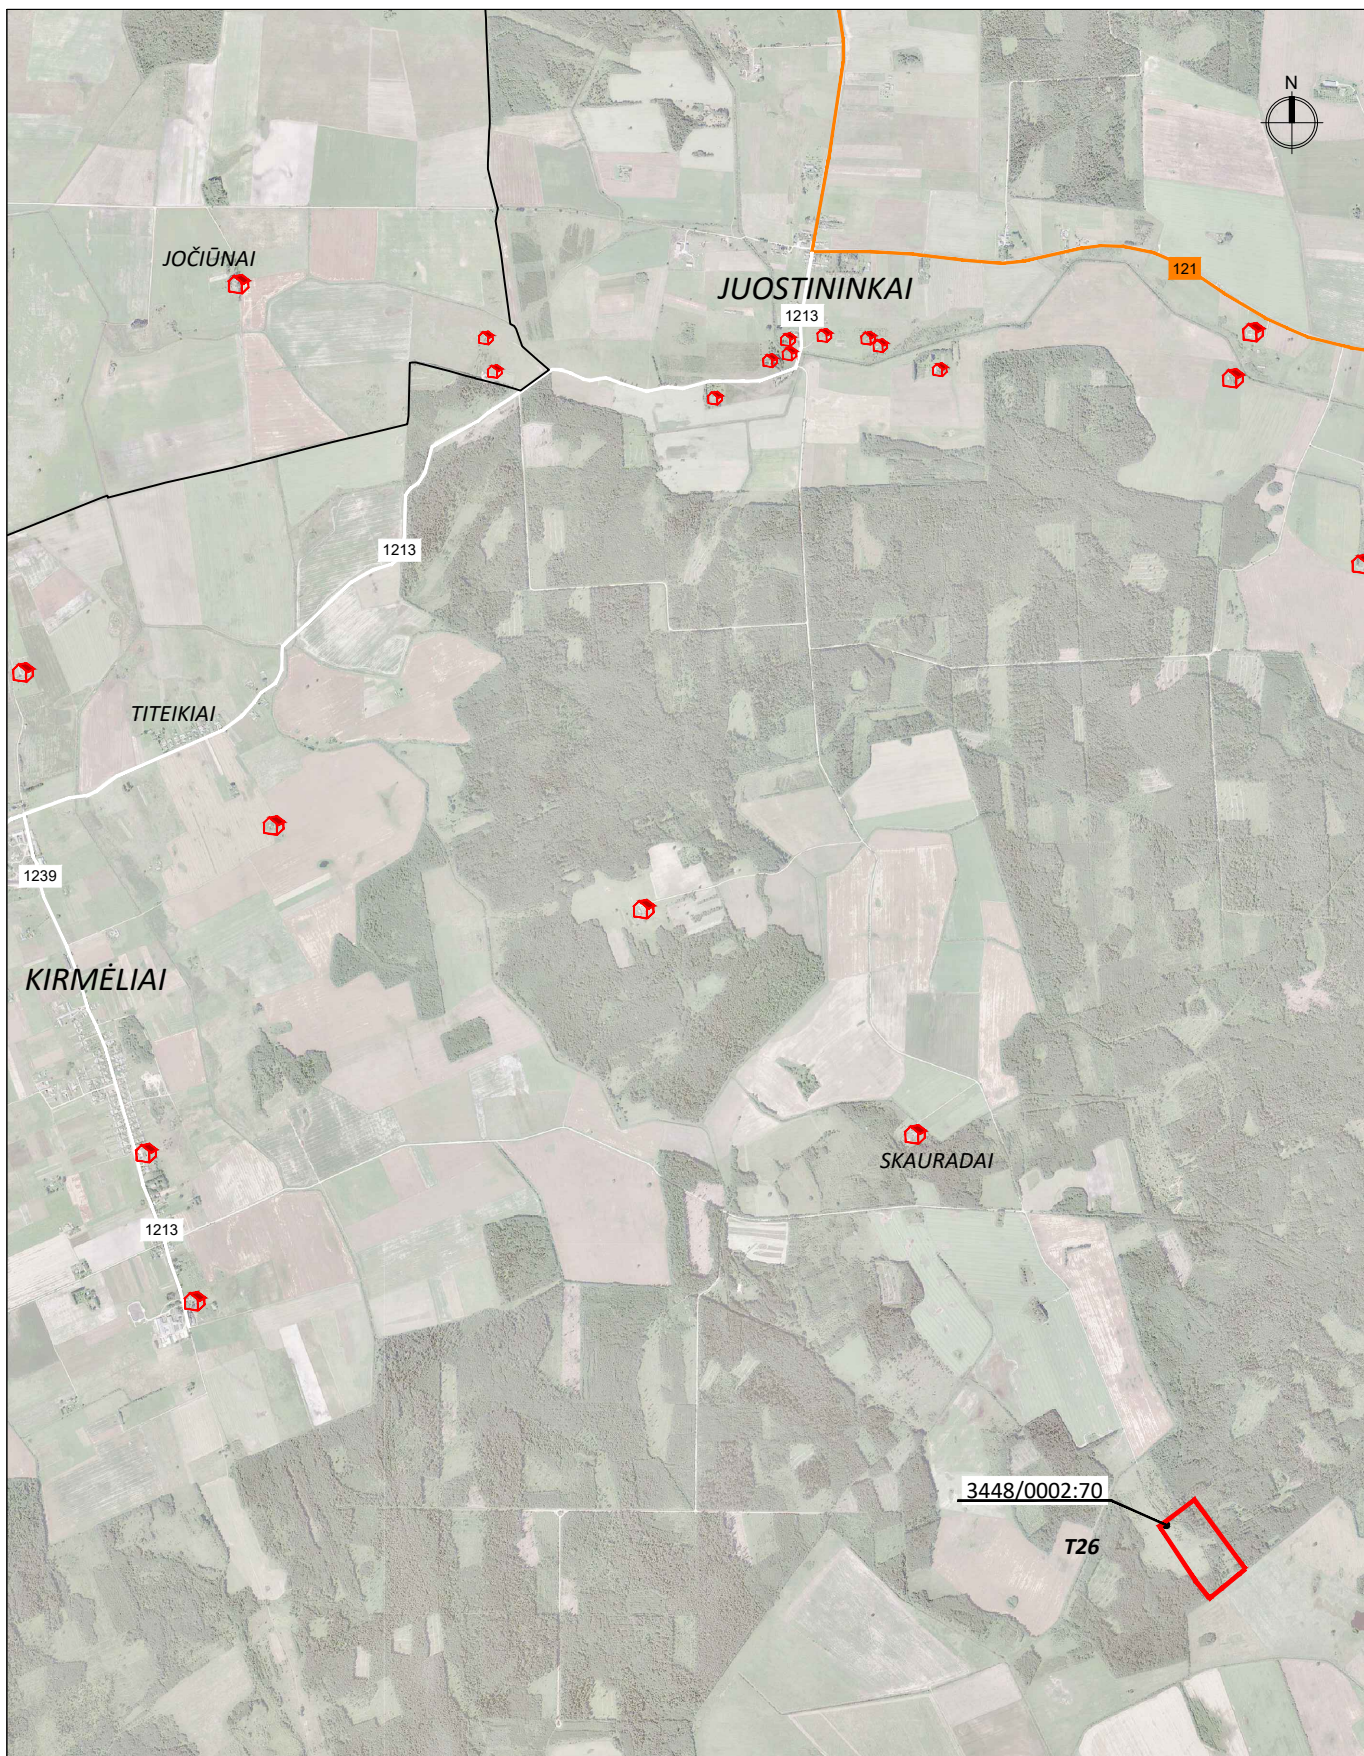

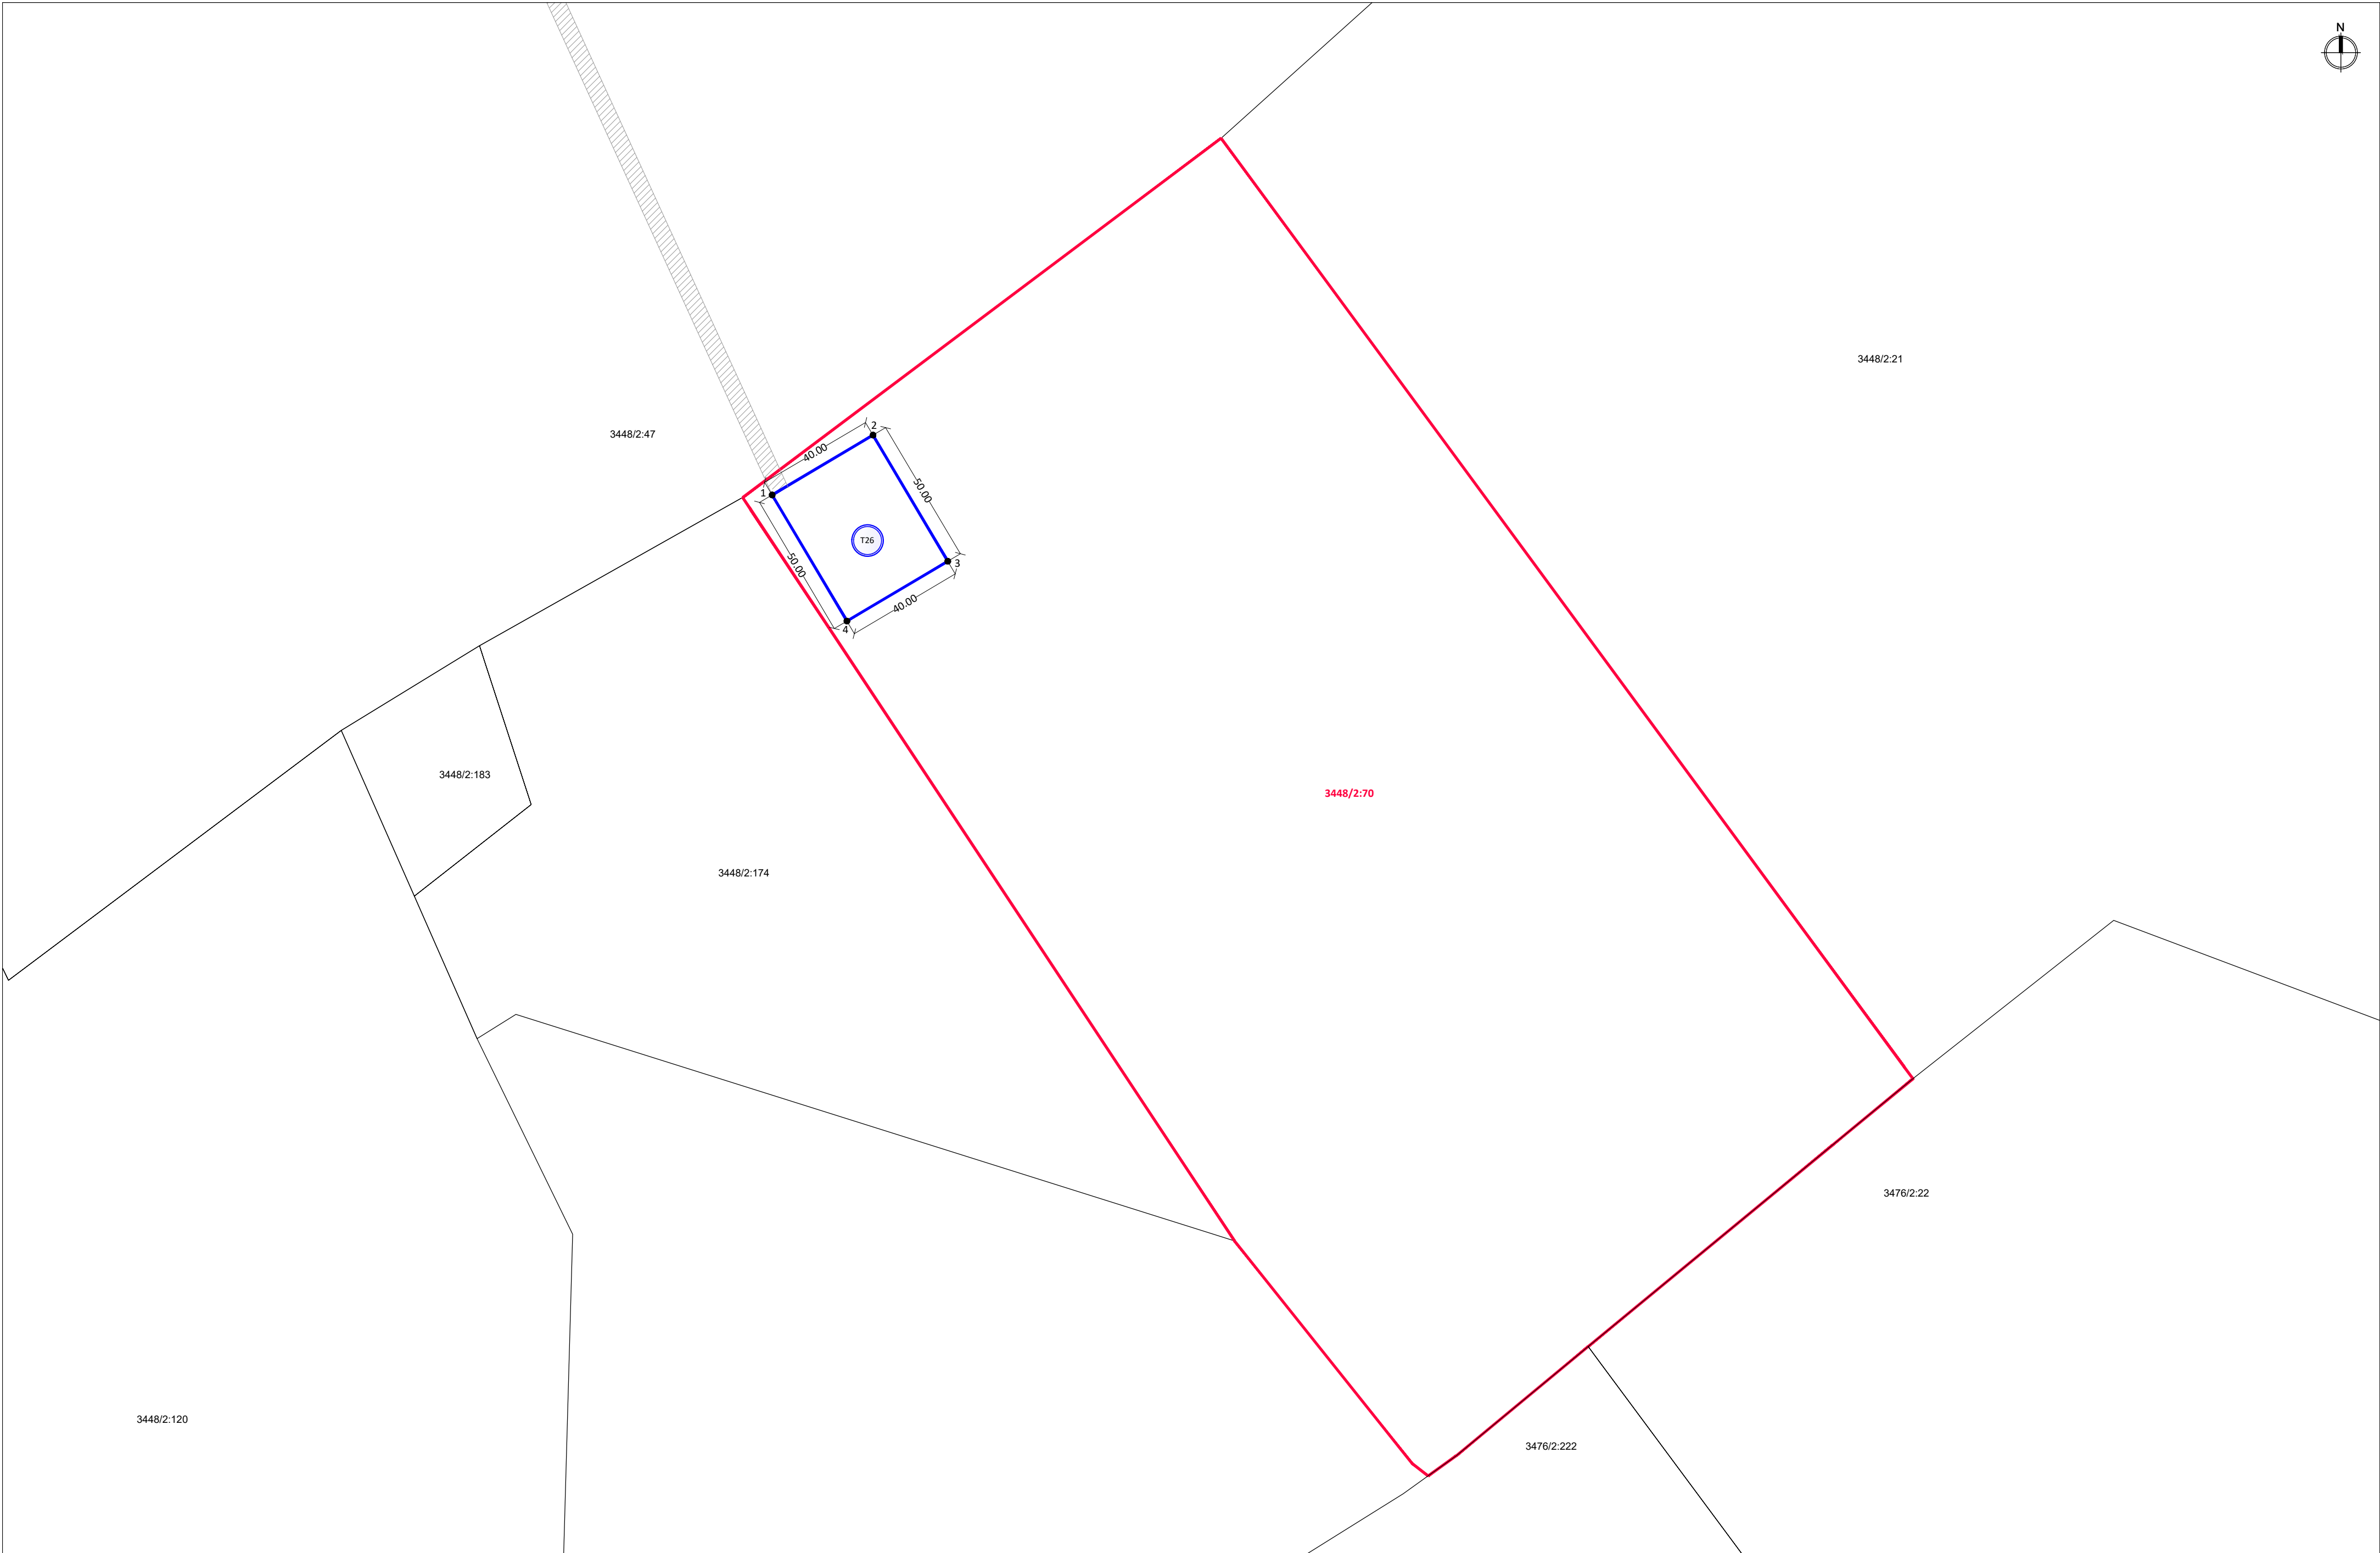

EKSPLIKACIJA:


- žemės sklypo riba
- nuomojamos žemės sklypo dalies riba, kurioje yra planuojama vėjo elektrinė
- vėjo elektrinės vieta
- pateikimas į vėjo elektrinės žemės sklypą (servitutas) (privažiavimai ir aikštelės prie vėjo elektrinės bus rengiami atskiru projektu)

Pastabos:
1. Privažiavimai, aikštelės ir kabeliai prie vėjo elektrinės bus rengiami atskiras projektas.


Nuomojamos žemės sklypo dalies, kurioje yra planuojama vėjo elektrinė, koordinatės:			
1	6158695.61	548594.52	
2	6158776.00	548626.62	
3	6158673.00	548654.42	
4	6158652.60	548620.02	

1. k. kad. Nr. 3448/0002:70 (1 vėjo elektrinės statybai)			
1.1. sklypo plotas	m²	85854	
1.1. sklypo plotas (nuomojama dalis)	m²	2000	

Atestato Nr.	 UAB „ARCHISTUDIJA“ Konstitucijos pr. 9-41 09308 Vilnius Į. k. 304961519 Tel.: (8 51) 210 1297			PROJEKTO PAVADINIMAS: KITOS PASKIRTIES INŽINERINIO STATINIO (VĖJO ELEKTRINĖS) ANYKŠČIŲ R. SAV., TROŠKŪNŲ SEN., SKAURADŲ K. (SKLYPO KAD. NR. 3448/0002:70) STATYBOS PROJEKTAS	
A 1731	PV	Norbertas Jadello	2024	BRĖŽINYS: SPRENDINIŲ BRĖŽINYS M 1:1000	
Stadija	STATYTOJA/UDOMININKAS: UAB „Troškūnų vėjas“ (į. k. 304961519), Konstitucijos pr. 9-41, 09308 Vilnius			BRĖŽIMO NR.:	TV-T26-TP 2.2
pp				Lapas	Lapų
			1	1	

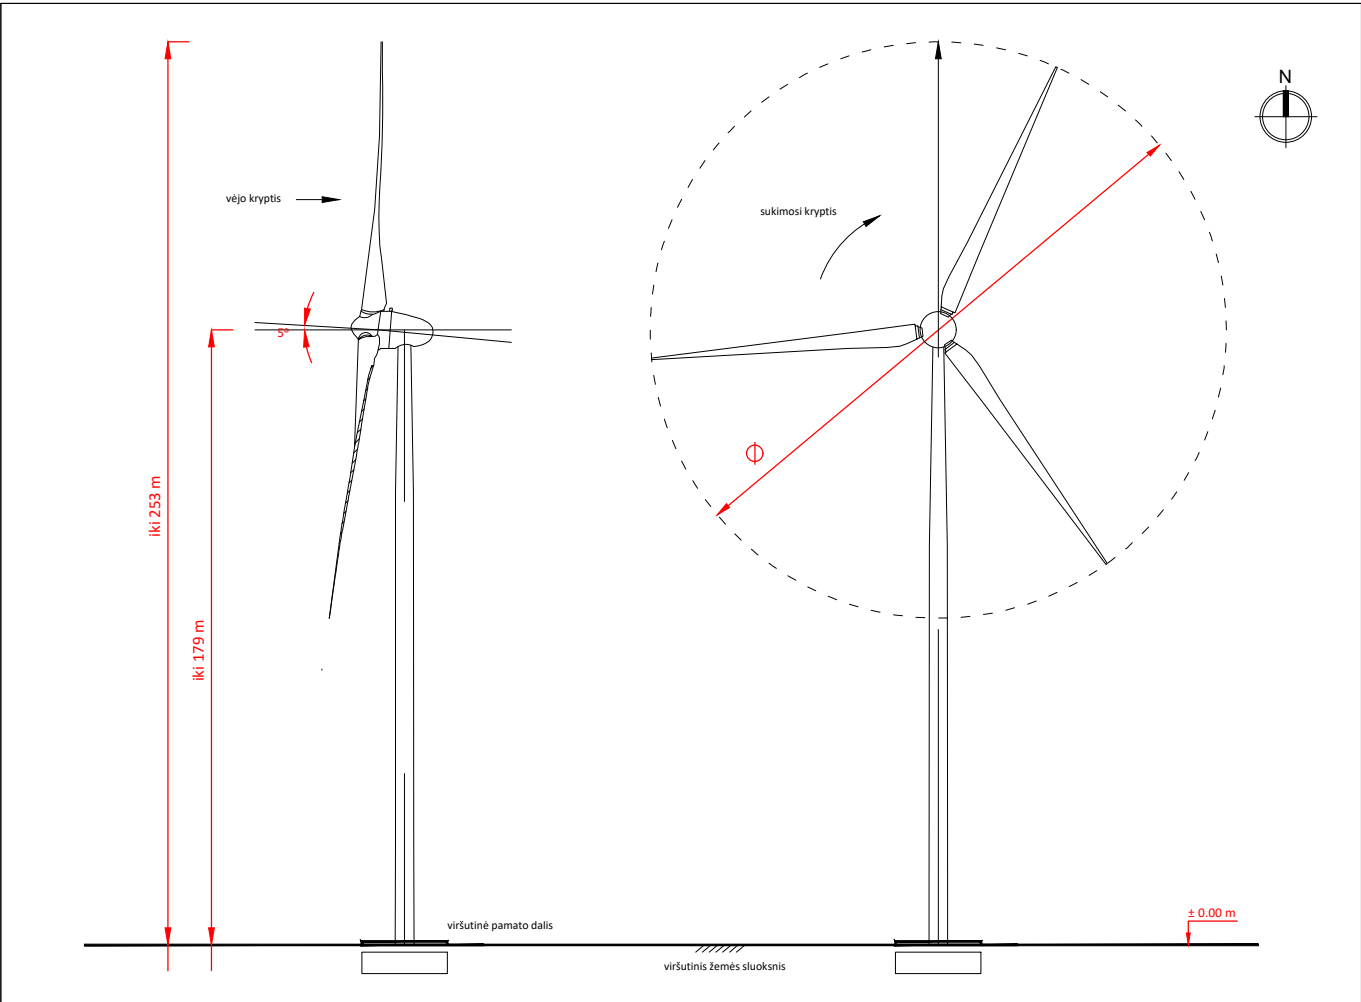

Atestato Nr.	Arch Studija modernūs sprendimai UAB „ARCHSTUDIJA“ Konstitucijos pr. 9-41 09308 Vilnius j. k. 300 056 347 Tel.: (8 5) 210 1297				PROJEKTO PAVADINIMAS: KITOS PASKIRTIES INŽINERINIO STATINIO (VĖJO ELEKTRINĖS) ANYKŠČIŲ R. SAV., TROŠKŪNŲ SEN., SKAURADŲ K. (SKLYPO KAD. Nr. 3448/0002:70) STATYBOS PROJEKTAS			
	A 1731	PV	Norbertas Jadello	2024	BRĖŽINYS:			Laida
					VIZUALIZACIJA			0
Stadija	STATYTOJAS/UŽSAKOVAS:				BRĖŽINIO NR.:			Lapas
pp	UAB „Troškūnų vėjas“ (j. k. 304961519) Konstitucijos pr. 9-41, 09308, Vilnius				TV-T26-TP 2.3			Lapų
								1
								1

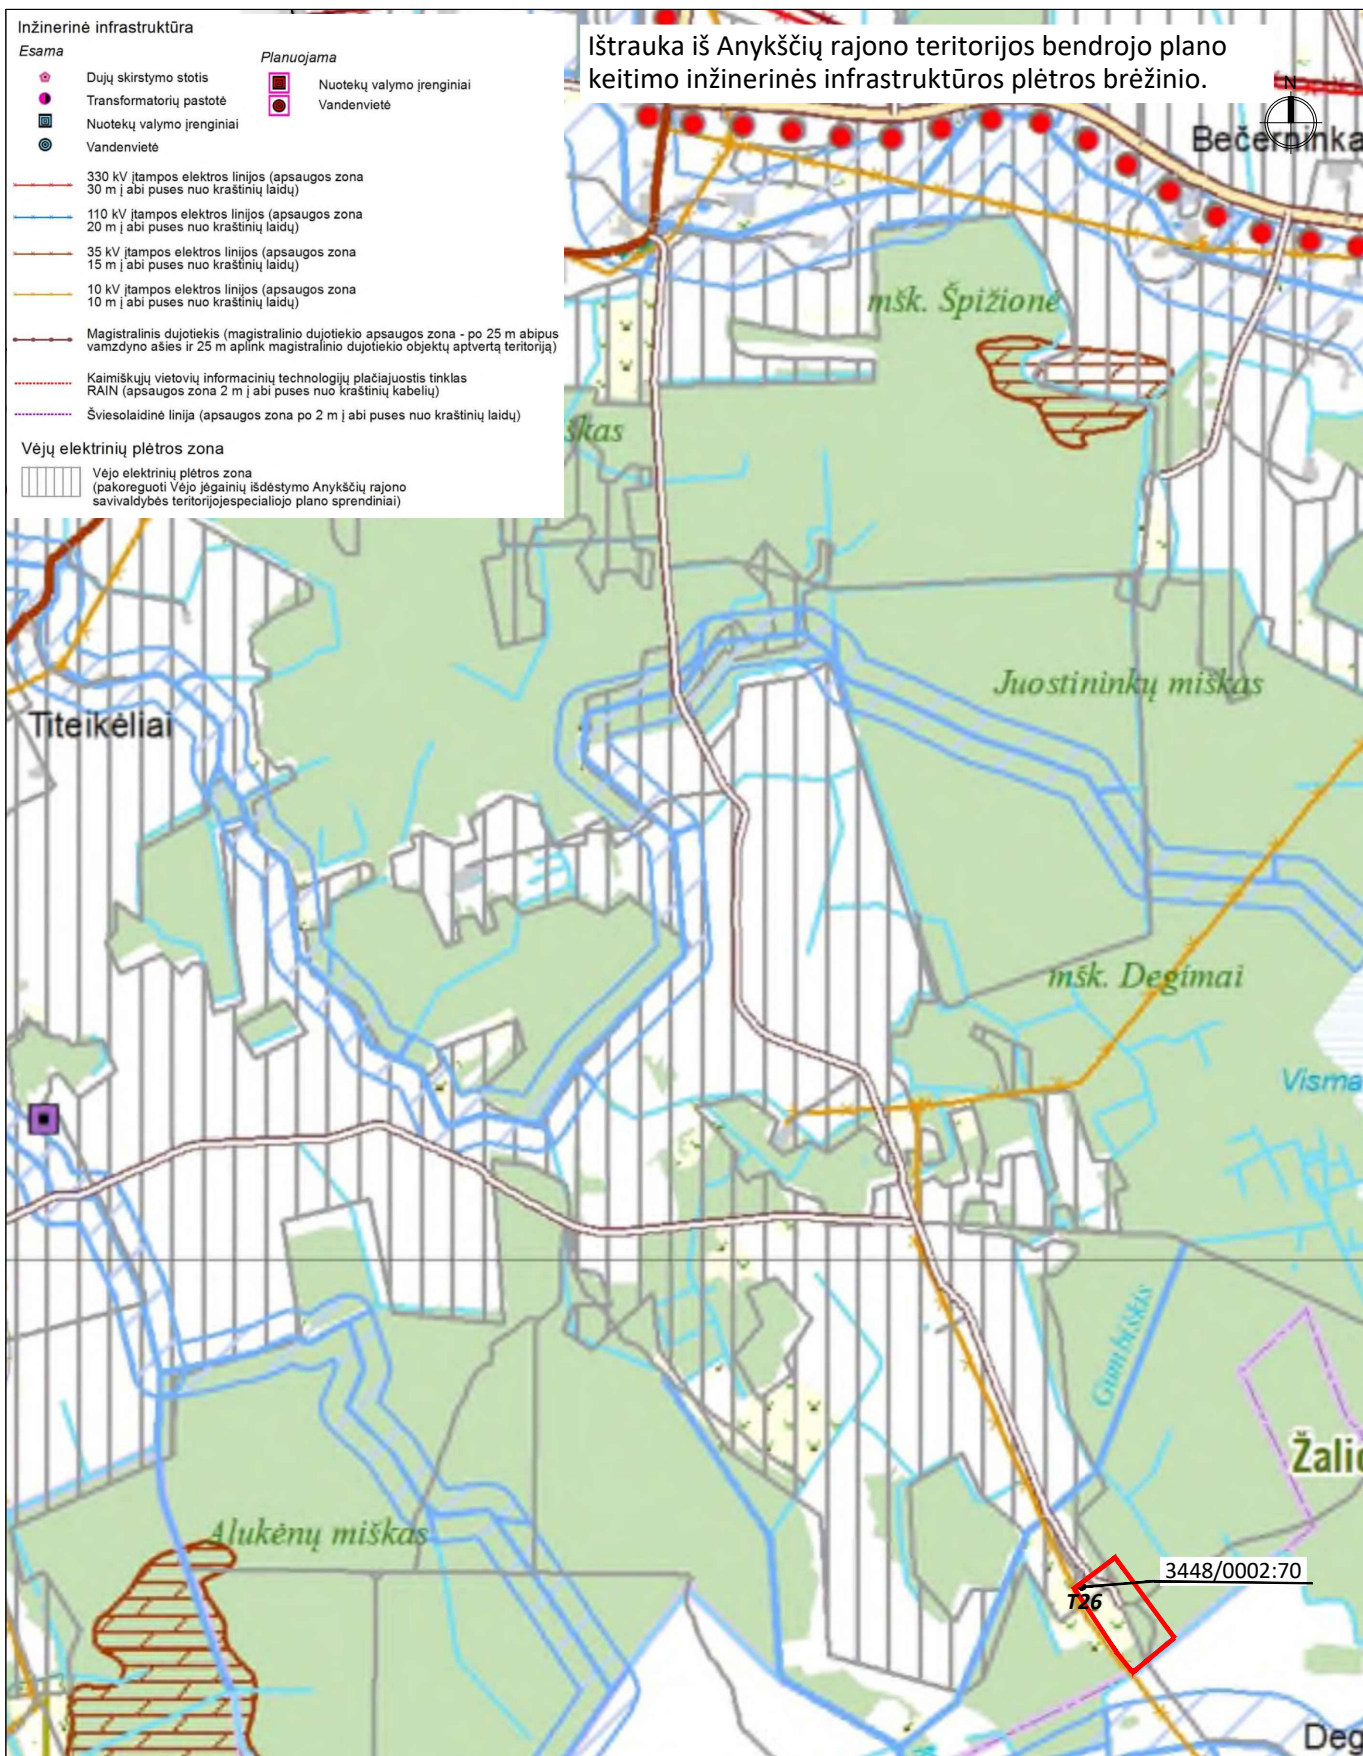

Atestato Nr.	 UAB „ARCHSTUDIJA“ Konstitucijos pr. 9-41 09308 Vilnius j. k. 300 056 347 Tel.: (8 5) 210 1297			PROJEKTO PAVADINIMAS: KITOS PASKIRTIES INŽINERINIO STATINIO (VĖJO ELEKTRINĖS) ANYKŠČIŲ R. SAV., TROŠKŪNŲ SEN., SKAURADŲ K. (SKLYPO KAD. Nr. 3448/0002:70) STATYBOS PROJEKTAS		
A 1731	PV	Norbertas Jadello	2024	BRĖŽINYS:		Laida
				IŠTRAUKA IŠ BENDROJO PLANO		0
Stadija	STATYTOJAS/UŽSAKOVAS:			BRĖŽINIO NR.:		Lapas
pp	UAB „Troškūnų vėjas“ (j. k. 304961519), Konstitucijos pr. 9-41, 09308, Vilnius			TV-T26-TP 2.4		Lapų
						1
						1