



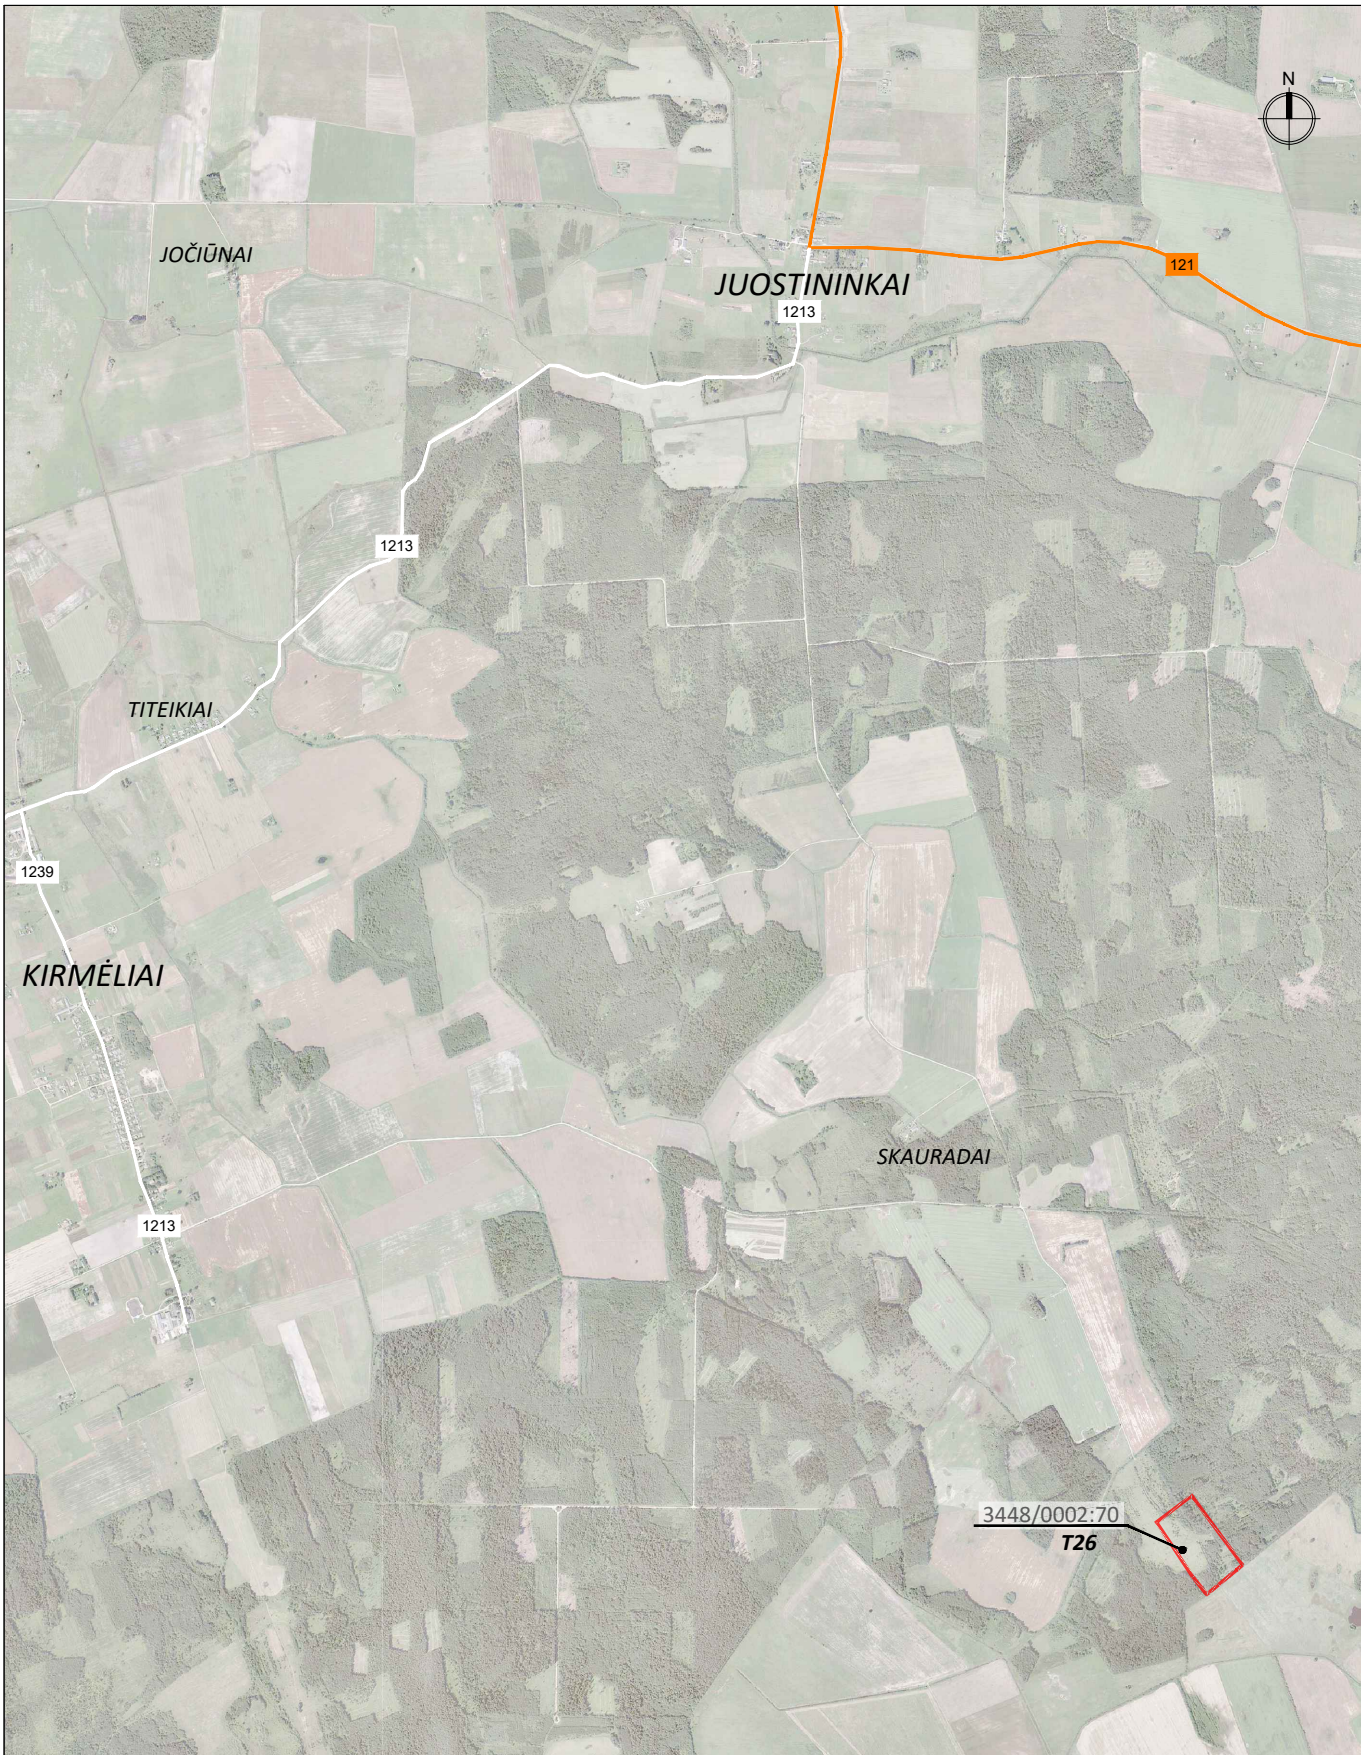

Atestato Nr.	\Graphic.jpg				PROJEKTO PAVADINIMAS: KITOS PASKIRTIES INŽINERINIO STATINIO (VĖJO ELEKTRINĖS) ANYKŠČIŲ R. SAV., TROŠKŪNŲ SEN., SKAURADŲ K. (SKLYPO KAD. Nr. 3448/0002:70) STATYBOS PROJEKTAS			
	UAB „ARCHSTUDIJA“ Konstitucijos pr. 9-41 09308 Vilnius j. k. 300 056 347 Tel.: (8 5) 210 1297				BRĖŽINYS:			
A 1731	PV	Norbertas Jadello		2024	SITUACIJOS SCHEMA M 1:35 000			
					Laida			
					0			
Stadija	STATYTOJAS/UŽSAKOVAS:				BRĖŽINIO NR.:		Lapas	Lapų
pp	UAB „Troškūnų vėjas“ (j. k. 304961519) Konstitucijos pr. 9-41, 09308, Vilnius				TV-T26-TP 2.1		1	1

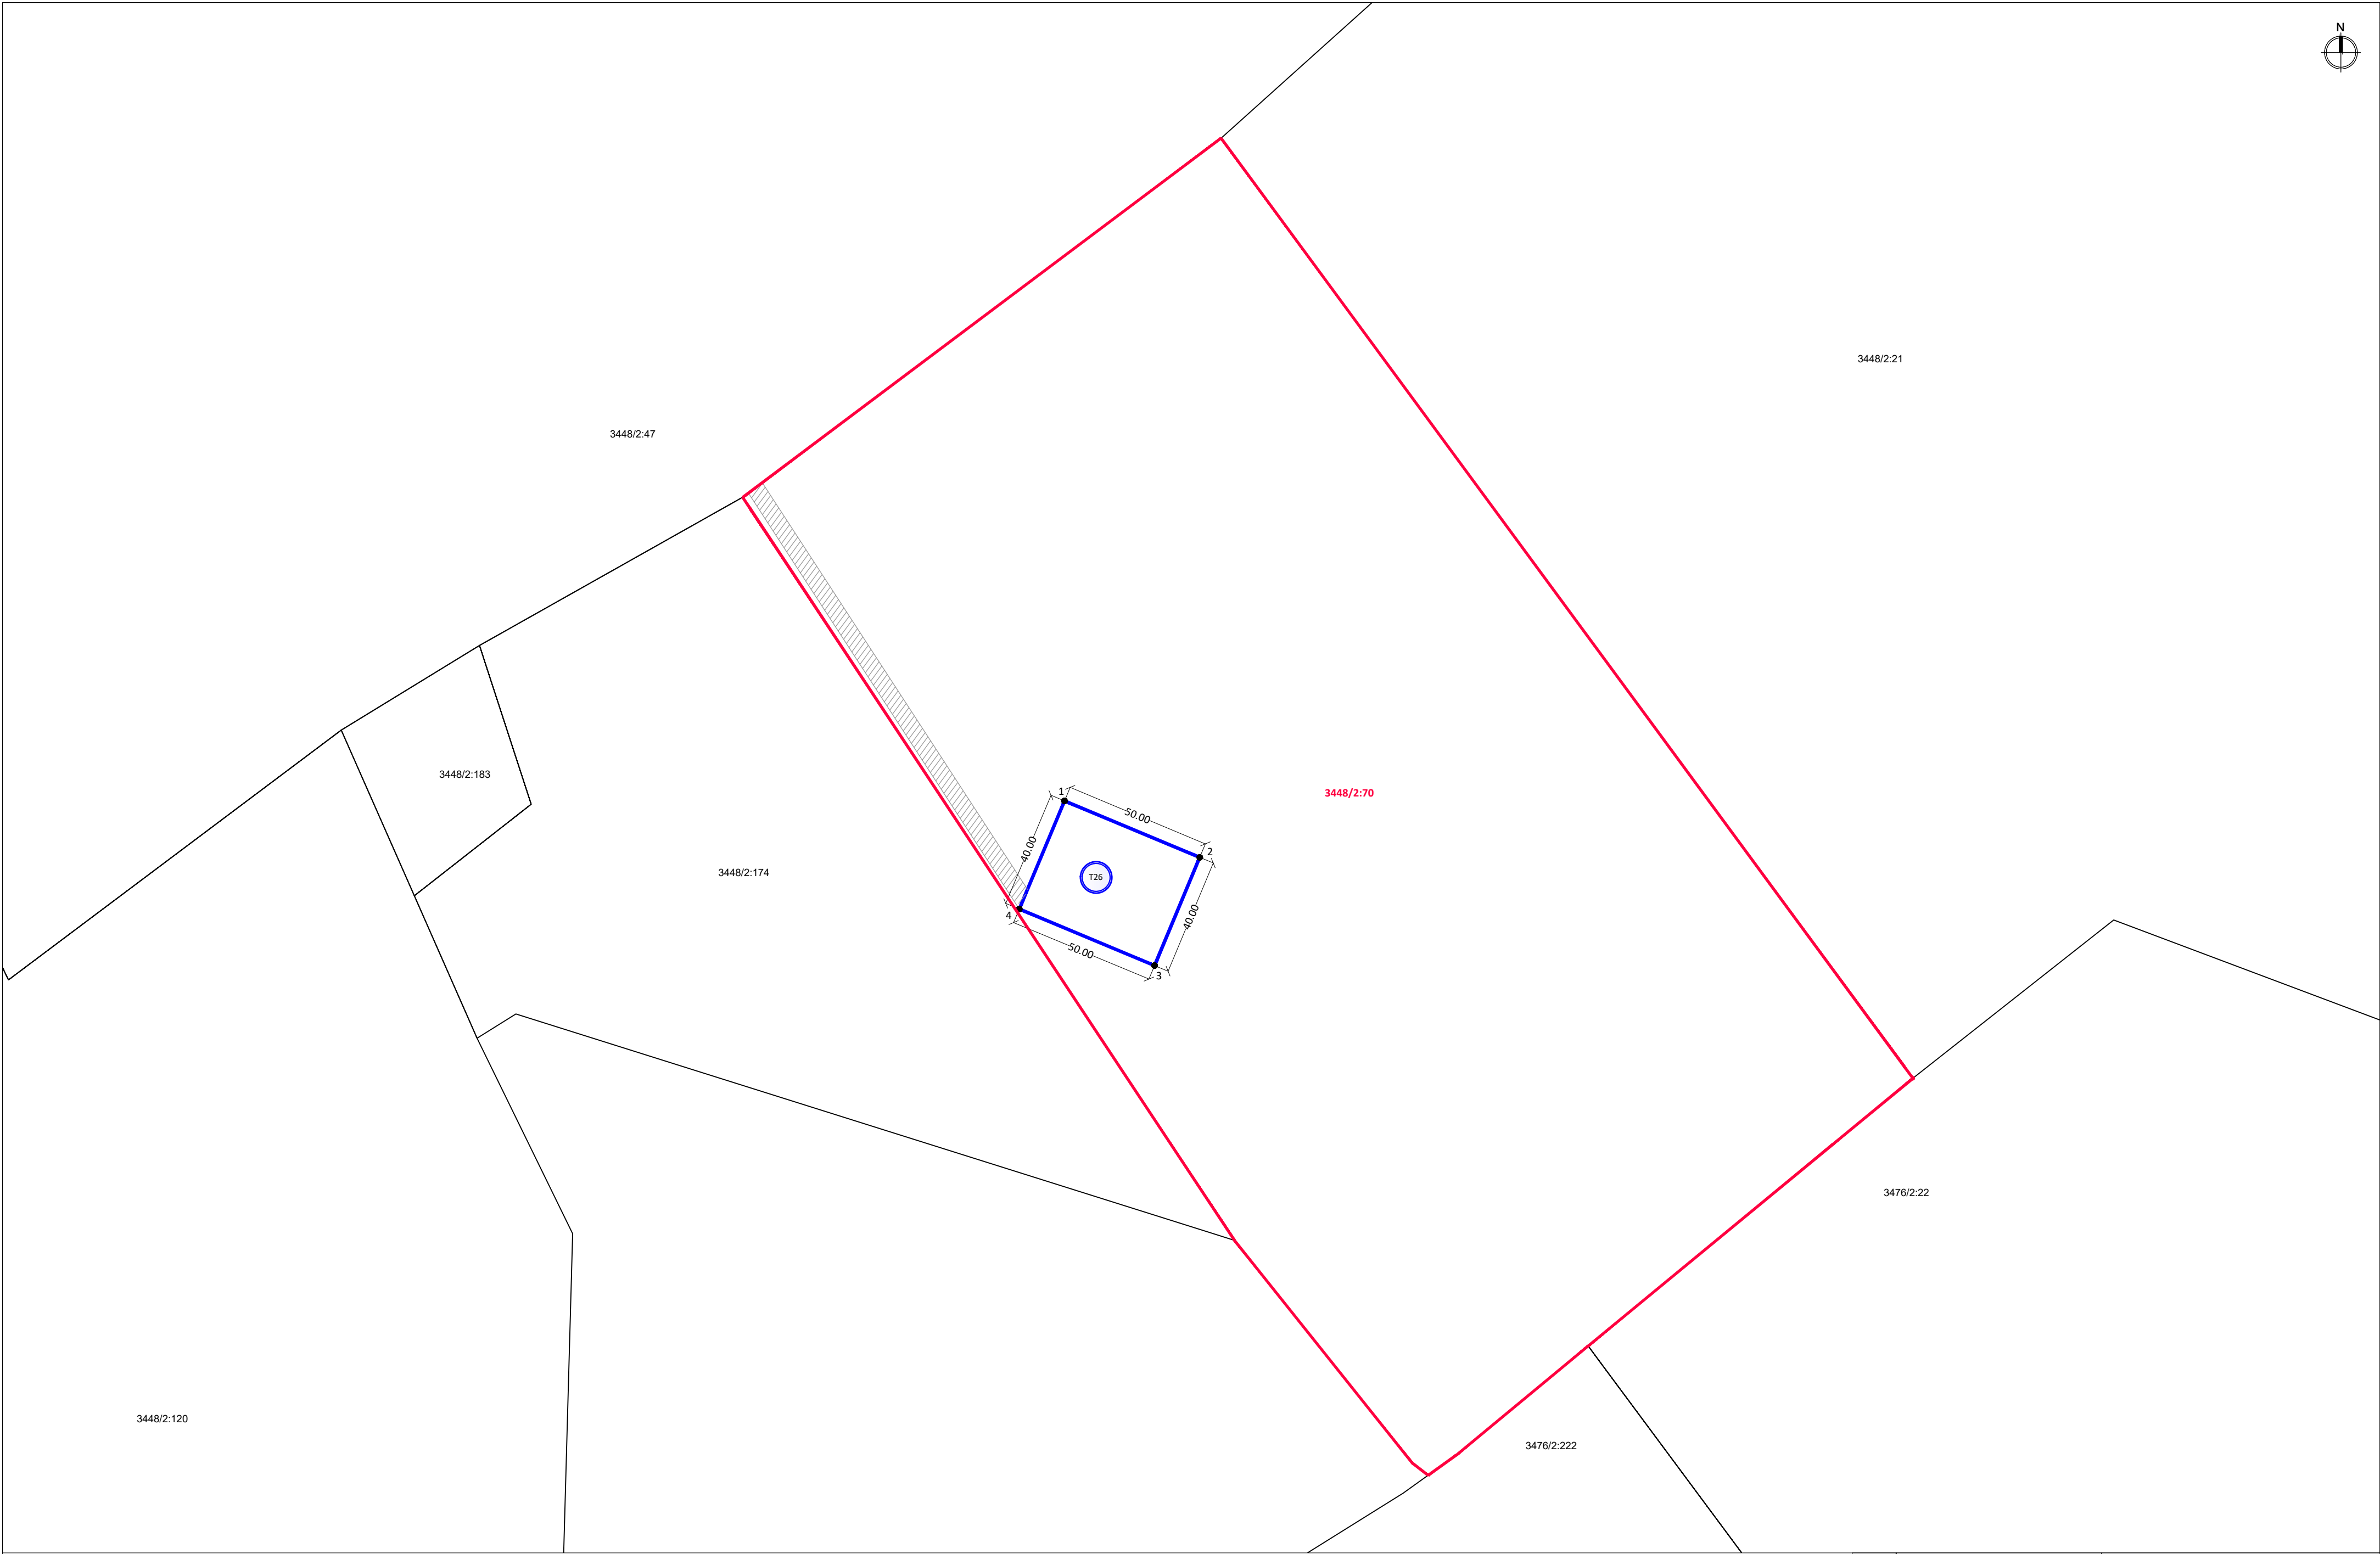

EKSPLIKACIJA:


- žemės sklypo riba
- prielaimai nuomojamos žemės sklypo dalies ribai, kurioje yra planuojama vėjo elektrinė
- vėjo elektrinės vieta
- pateikimas į vėjo elektrinės žemės sklypą (servitutas) (privižiavimai ir akstelės prie vėjo elektrinės bus rengiami atskiru projektu)

Pastabos:
1. Privižiavimai, akstelės ir kabeliai prie vėjo elektrinės bus rengiami atskiras projektas.


Nuomojamos žemės sklypo dalies, kurioje yra planuojama vėjo elektrinė, koordinatės:			
1	62158591.15	546694.25	
2	62158572.87	546740.17	
3	62158534.97	546724.95	
4	62158554.25	546678.82	

1. kad. Nr. 3448/0002:70 (1 vėjo elektrinės statybai)			
1.1. sklypo plotas	m²	85854	
1.1. sklypo plotas (nuomojama dalis)	m²	2000	

Atestato Nr.	.\\Graphic.jpg				UAB „ARCHISTUDIJA“ Konstitucijos pr. 9-41 09308 Vilnius Į. k. 304961519 Tel.: (8 51) 210 1297				KITOS PASKIRTIES INŽINERINIO STATINIO (VĖJO ELEKTRINĖS) ANYKŠČIŲ R. SAV., TROŠKŪNŲ SEN., SKAURADŲ K. (SKLYPO KAD. NR. 3448/0002:70) STATYBOS PROJEKTAS				
A 1731	PV	Norbertas Jadelis		2024	brėžinys:				SPRENDINIŲ BRĖŽINYS M 1:1000				Laida
													0
Stadija	STATYTOJA/UDOMININKAS:				BRĖŽIMO NR.:				Lapas				Lapų
PP	UAB „Troškūnų vėjas“ (į. k. 304961519), Konstitucijos pr. 9-41, 09308 Vilnius				TV-T26-TP 2.2				1				1

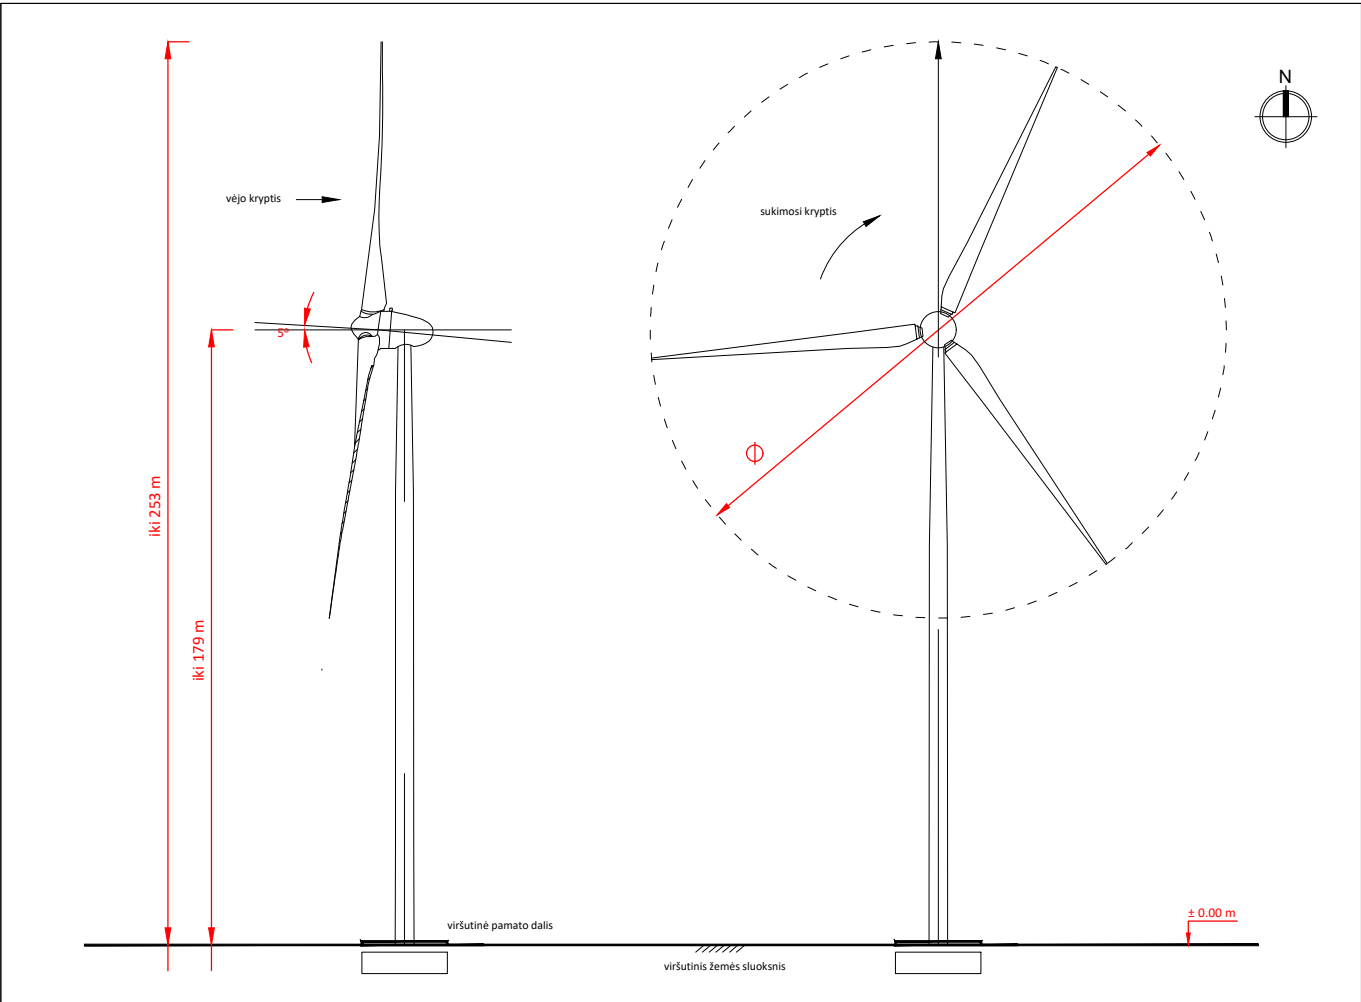

Atestato Nr.	 UAB „ARCHSTUDIJA“ Konstitucijos pr. 9-41 09308 Vilnius j. k. 300 056 347 Tel.: (8 5) 210 1297				PROJEKTO PAVADINIMAS: KITOS PASKIRTIES INŽINERINIO STATINIO (VĖJO ELEKTRINĖS) ANYKŠČIŲ R. SAV., TROŠKŪNŲ SEN., SKAURADŲ K. (SKLYPO KAD. Nr. 3448/0002:70) STATYBOS PROJEKTAS				
A 1731	PV	Norbertas Jadello		2024	BRĖŽINYS: VIZUALIZACIJA			Laida	
				0					
Stadija	STATYTOJAS/UŽSAKOVAS: UAB „Troškūnų vėjas“ (j. k. 304961519) Konstitucijos pr. 9-41, 09308, Vilnius				BRĖŽINIO NR.: TV-T26-TP 2.3			Lapas	Lapų
pp								1	1

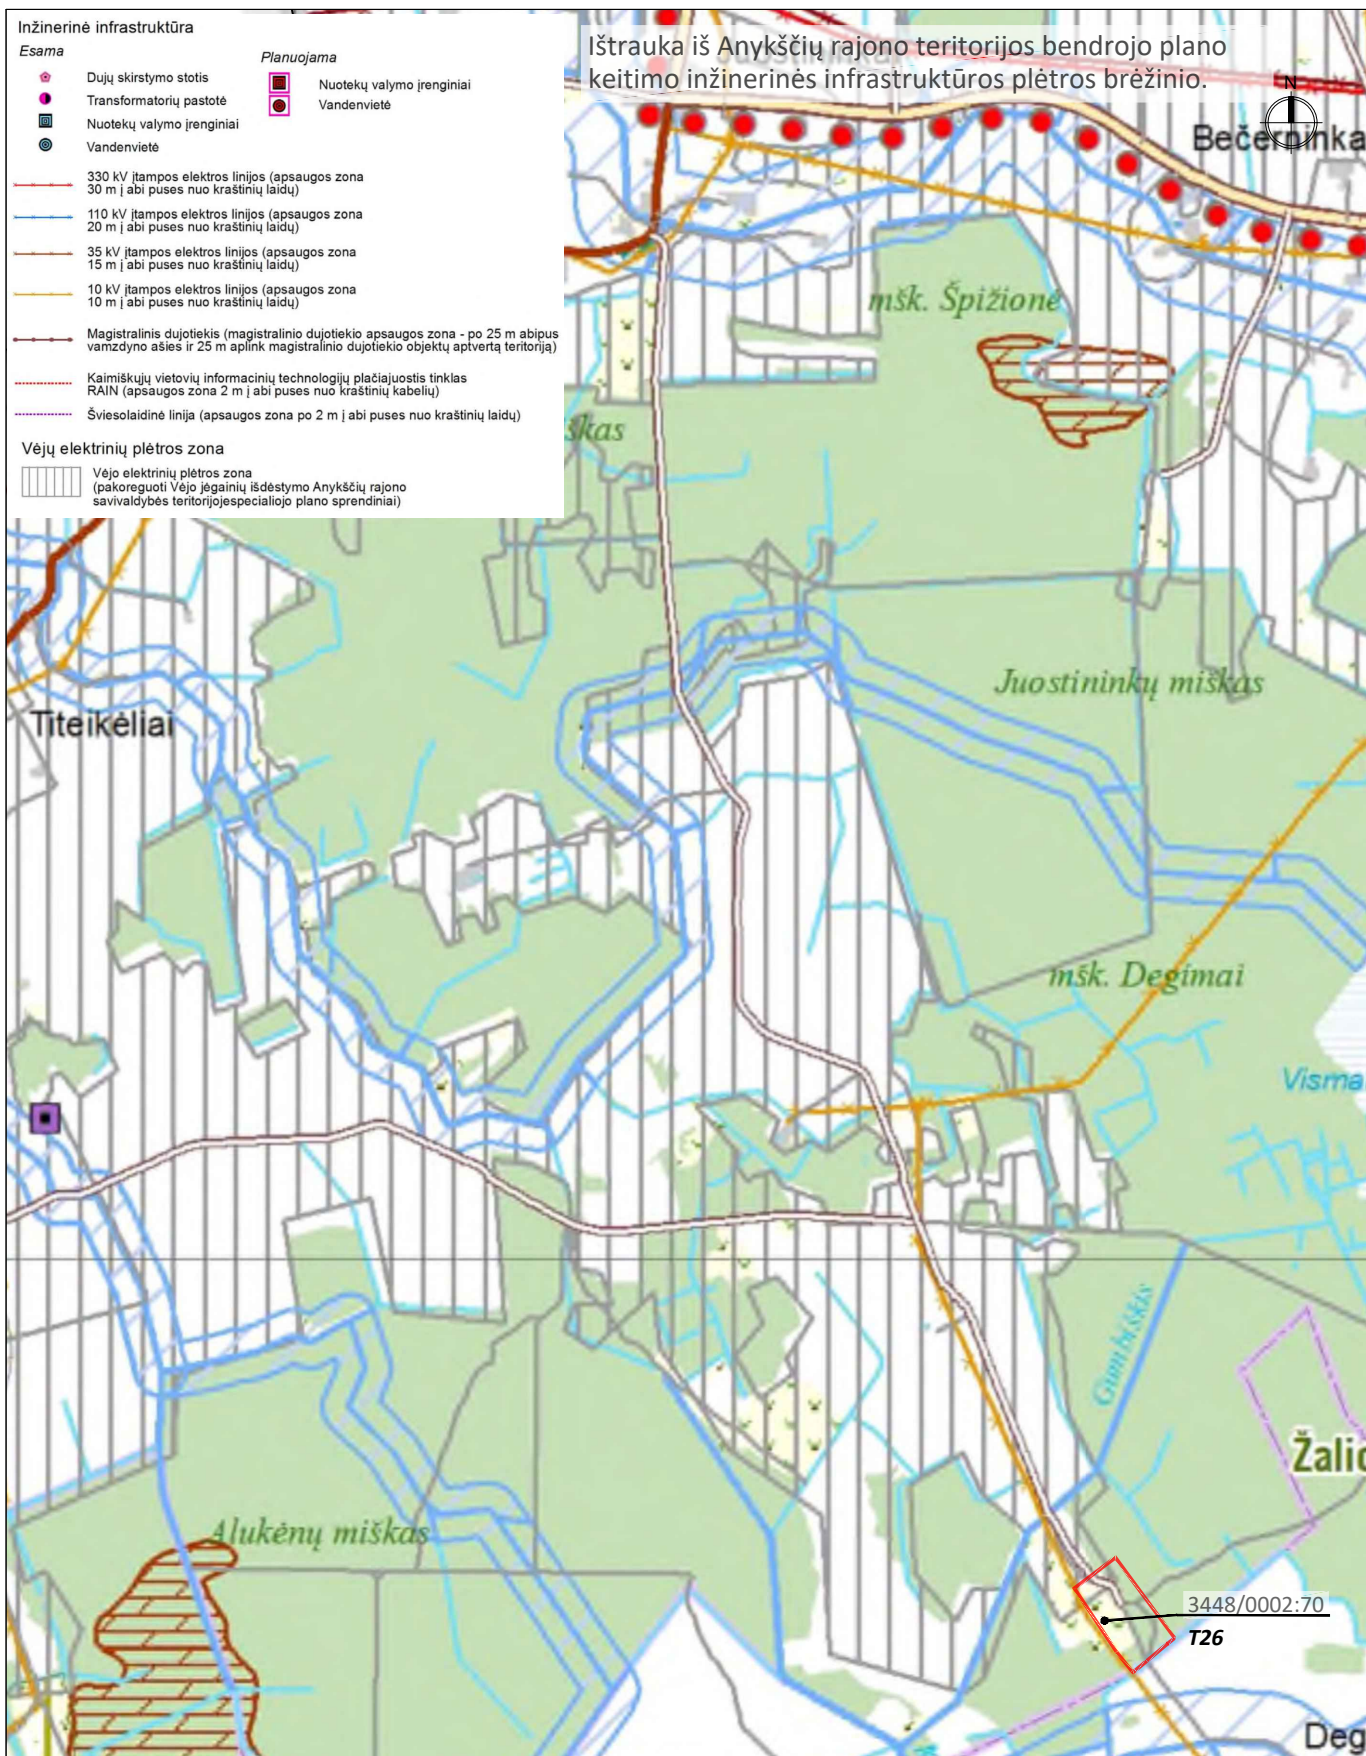

Atestato Nr.	 modernūs sprendimai			UAB „ARCHSTUDIJA“ Konstitucijos pr. 9-41 09308 Vilnius j. k. 300 056 347 Tel.: (8 5) 210 1297	PROJEKTO PAVADINIMAS: KITOS PASKIRTIES INŽINERINIO STATINIO (VĖJO ELEKTRINĖS) ANYKŠČIŲ R. SAV., TROŠKŪNŲ SEN., SKAURADŲ K. (SKLYPO KAD. Nr. 3448/0002:70) STATYBOS PROJEKTAS			
A 1731	PV	Norbertas Jadello		2024	BRĖŽINYS:			Laida
					IŠTRAUKA IŠ BENDROJO PLANO			0
Stadija	STATYTOJAS/UŽSAKOVAS:				BRĖŽINIO NR.:			Lapas
pp	UAB „Troškūnų vėjas“ (j. k. 304961519), Konstitucijos pr. 9-41, 09308, Vilnius				TV-T26-TP 2.4			Lapų
								1
								1