

Panevėžio HIDROPLANAS, UAB		Inv. Nr.	
Asociacijos „Laisvės melioracija“ nariams prieklausančių ir valstybinių melioracijos sistemų rekonstravimo Puntuko ir Gražulavietės kadastro vietovės	Pareigos	Pasirašs	Data
	Direktorė	E. Bačiūnienė IGS-19/2	2022
Kv. a 84-PmT4		M 1:2000	Lapų sk. 2
TOPD paraiškų Nr. THHS1-20220404-023897		Koordinatyčių sistema LAS-1994 Auksučių sistema LAS 07	

Panevėžio HIDROPLANAS, UAB		Inv. Nr.	
Asociacijos „Laisvės melioracija“ nariams prieklausančių ir valstybinių melioracijos sistemų rekonstravimo Puntuko ir Gražulavietės kadastro vietovės	Pareigos	Pasirašs	Data
	Direktorė	E. Bačiūnienė IGS-19/2	2022
Kv. a 84-PmT4		M 1:2000	Lapų sk. 2
TOPD paraiškų Nr. THHS1-20220404-023897		Koordinatyčių sistema LAS-1994 Auksučių sistema LAS 07	



*Asociacijos „Lašupės melioracija“ nariams
priklausančių ir valstybinių melioracijos sistemų
rekonstravimas Puntuko ir Gražiaivietės kadastro
vietovėse*

<i>Pareigos</i>	<i>V. Pavardė</i>	<i>Kv. atest. Nr.</i>	<i>Parašas</i>	<i>Data</i>	<i>PLANAS</i>	<i>Stadija</i>	<i>Lapas</i>	<i>Lapy sk.</i>
<i>Direktorė</i>	<i>E. Balčiūnienė</i>	<i>S-338-PmAT 1GKY-812</i>		<i>2022</i>		<i>TDP</i>	<i>1</i>	<i>6</i>
<i>PV</i>	<i>R. Kiudulas</i>	<i>S-626-PmAT</i>		<i>2022</i>		<i>Mastelis</i>	<i>M</i>	<i>1 : 2000</i>

	Naudotųjų ribos
	Rekonstruojamo ploto riba
	Esamos drenazės
	Projektuojami rinktuvai
	Projektuojami sausintuvai
 	Projektuojamas paslėptas drenažo šulinys Projektuojamas paviršinīs vandens nuleistuvas Projektuojamas patvankos šulinys
	Krūmų šalinimas nuo griovio šlaitų
	Rekonstruojamos žiotys
 $\frac{3,14 \cdot 3(6,3)}{1 \cdot 68}$	Griovio dugno valymas nuo šaunų ir žolinės augmenijos
	Išvalomos pralaidos

Topografinis planas				
Panevėžio HIDROPLANAS, UAB			Inv. Nr.	
Asociacijos „Lašupės melioracija“ nariams priklausantių ir valstybinių melioracijos sistemų rekonstravimas Puntuko ir Graživietės kadastro vietovėse			Pareigos	V. Pavardė
			Direktorė	E. Balčiūnienė
Kv. a 84-PmTA			M 1:2000	
TOPD paraškos Nr. THHS1-20220404-023897			Lapas 2	
Koordinatų sistema LKS-1994			Lapų sk. 2	


SUTARTINIAI ŽENKLAI

- Naudotojų ribos
- Rekonstruojamo ploto riba
- Esamas drenažas
- Projektuojami rinktuvai
- Projektuojami sausintuvai
- Projektuojamas paslėptas drenažo šulinys
- Projektuojamas paviršinis vandens nuleistuvai
- Projektuojamas patvankos šulinys
- Krūmų šalinimas nuo griovio šlaitų
- Rekonstruojamos žiotys
- Griovio dugno valymas nuo sąnašų ir žolinės augmenijos
- Išvalomos pralaidos


GRUNTO TYRIMO DUOMENYS			
IŠTRAUKA IŠ MELIORUOTO PLOTO NR. VAJA 1966 m			
12	19	23	26
g_1	g_1	g_1	g_1
D	P	D	P
0.8	0.9	0.6	0.2
g_2	g_2	g_2	g_2
D	P	D	P
1.5	1.5	1.5	1.5
g_3	g_3	g_3	g_3
D	P	D	P
Ps	P	P	P
D	P	P	P
P	P	P	P
Ps	P	P	P
D	P	P	P
P	P	P	P
Panevėžio HIDROPLANAS, UAB				Inv. Nr.	
Asociacijos „Lašupės melioracija“ nariams priklausančių ir valstybinių melioracijos sistemų rekonstravimas Puntuko ir Graživių kadastro vietovėse		Pareigos	V. Pavardė	Parašas	Data
		Direktorė	E. Balčiūnienė IGKV-812		2022
Kv. a 84-PmT4			M 1:2000	Lapas I	Lapų sk. I
TOPD paraiškos Nr. THISI-20220410-025689			Koordinacijų sistema LKS-1994 Aukščių sistema LAS 07		

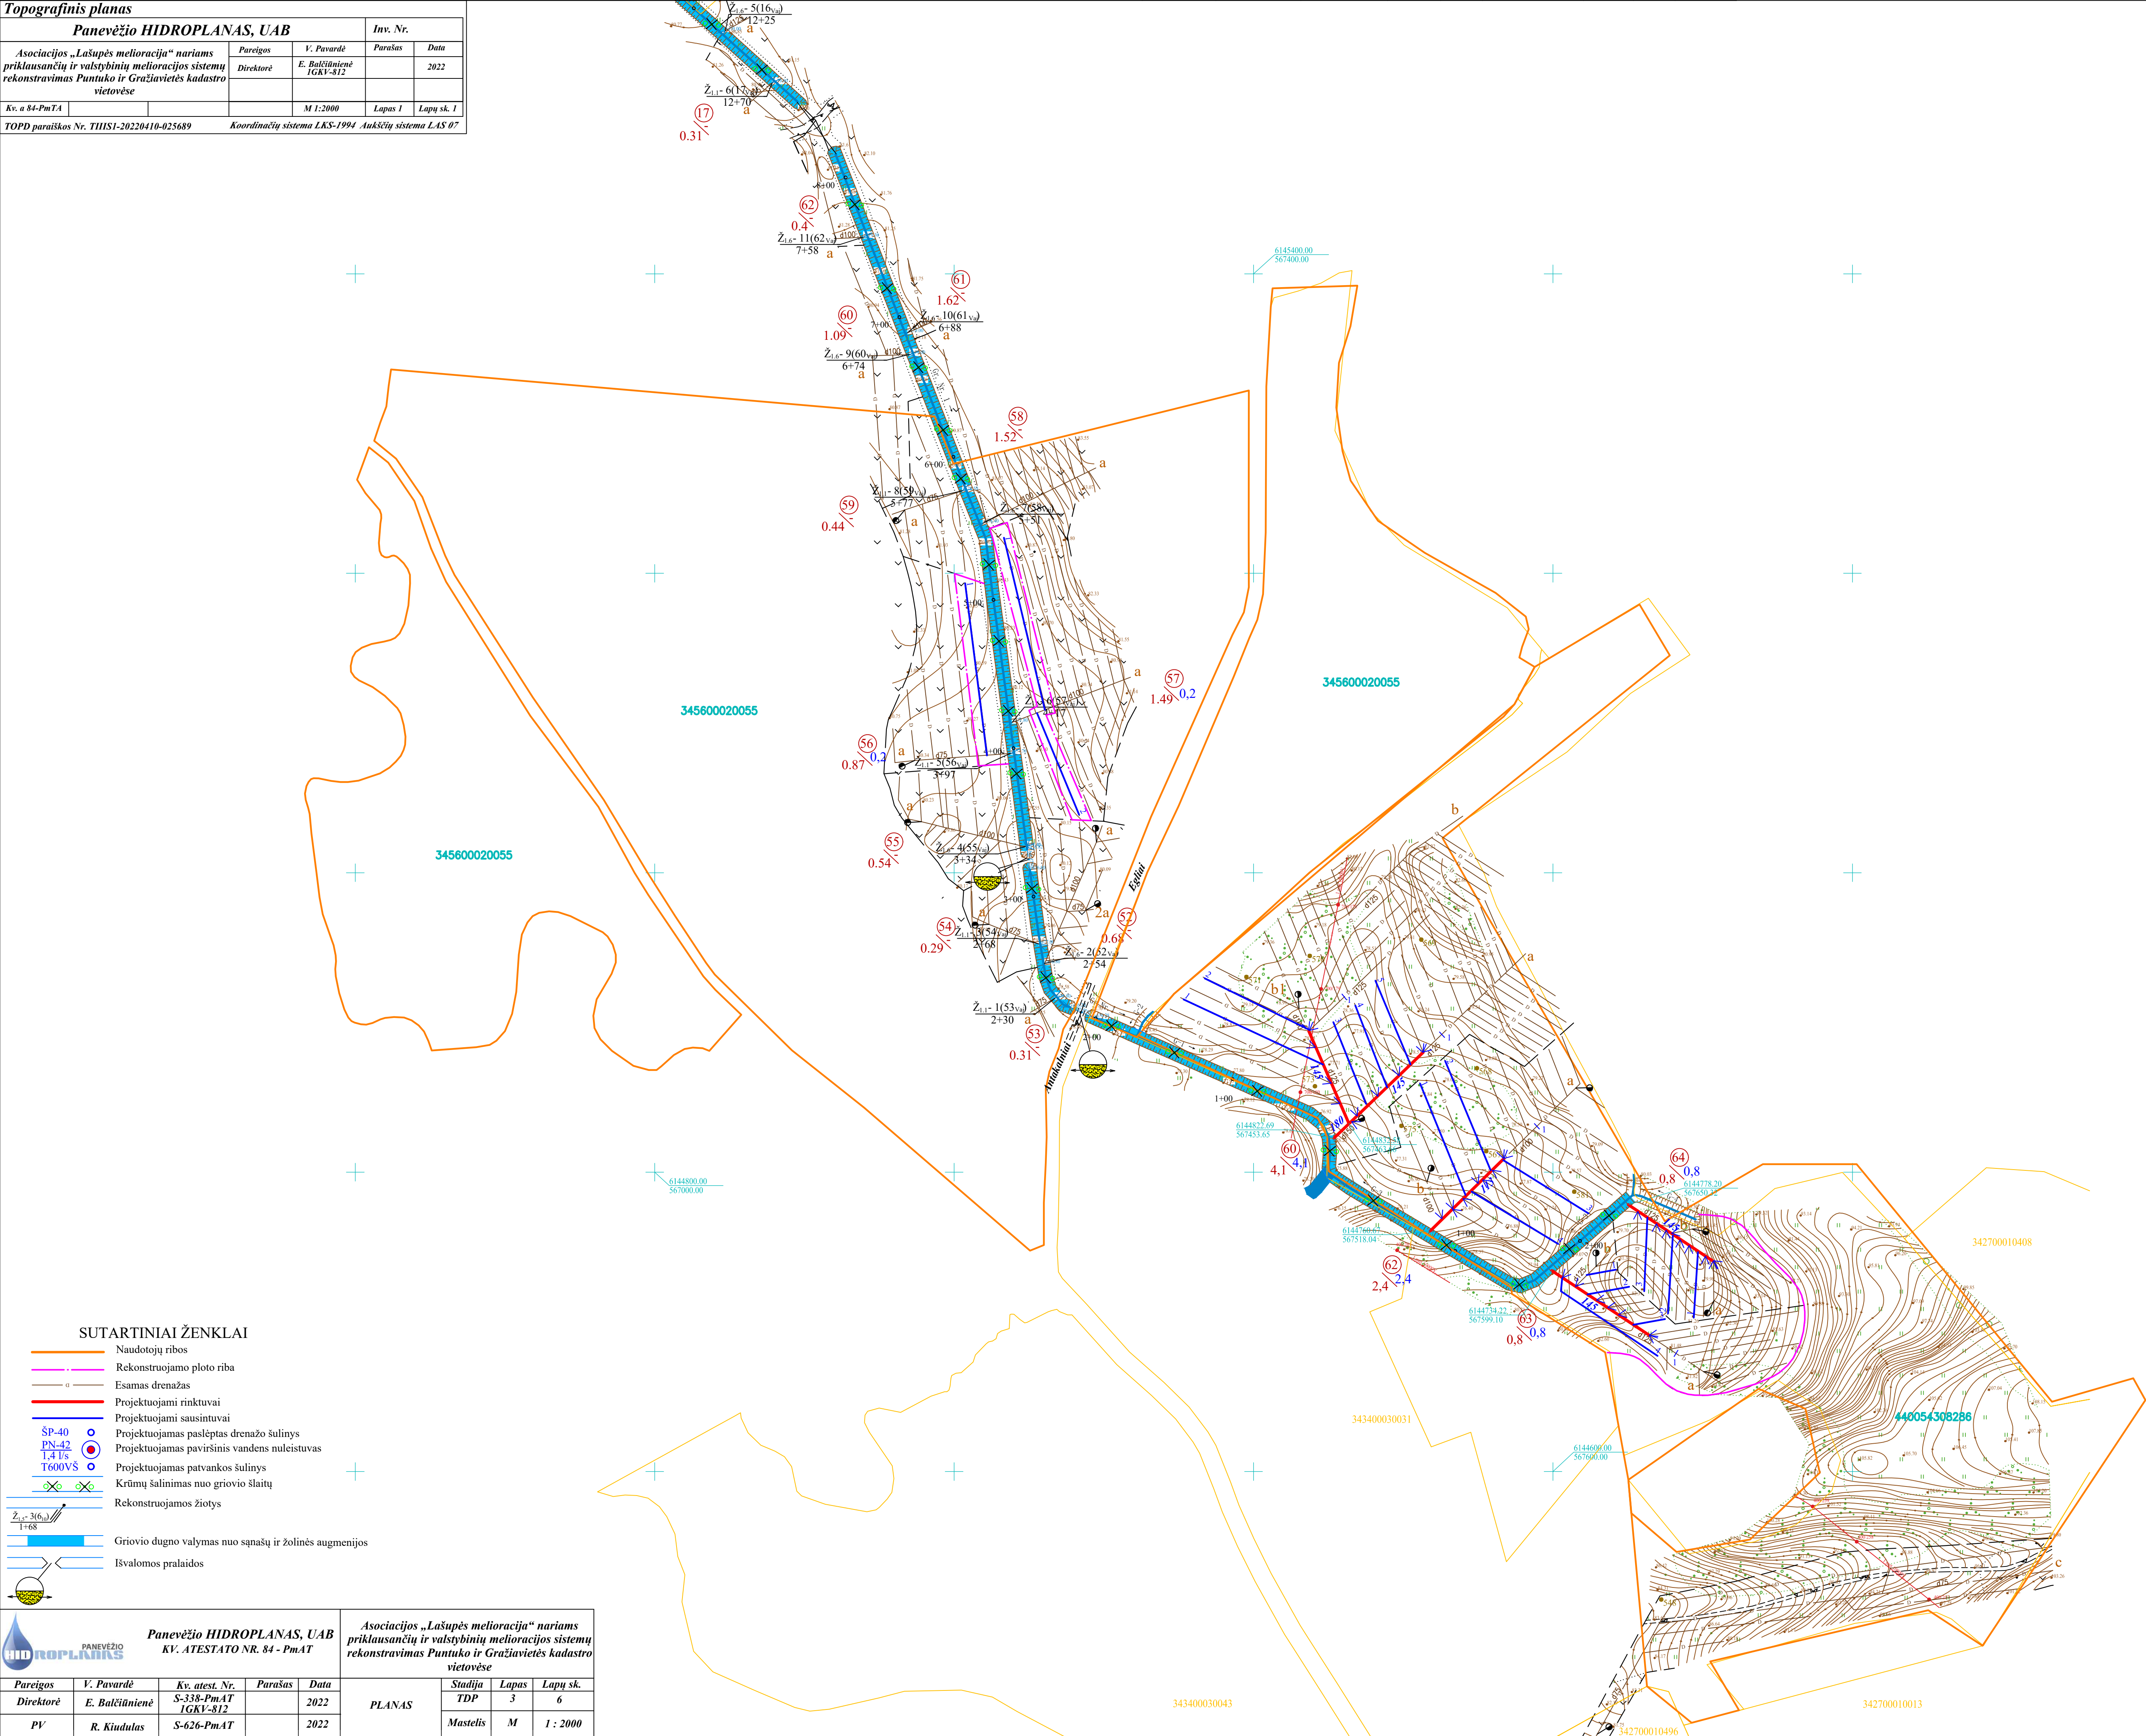

Panevėžio HIDROPLANAS, UAB			Inv. Nr.	
Asociacijos „Laisvės melioracija“ nariams priklausantių ir valstybinių melioracijos sistemų rekonstravimo Punktuoje ir Gražuvietės kadastro vietovėse			Pareigos	Parašas
			Direktorė	Data
Kv. 4-84-Pm/TA		M 1:2000	Lapų 1	Lapų sk. 1
TOP parašišk Nr. THISI-20220425-029895			Koordinatų sistema LAS-1994 Aukščių sistema LAS 07	

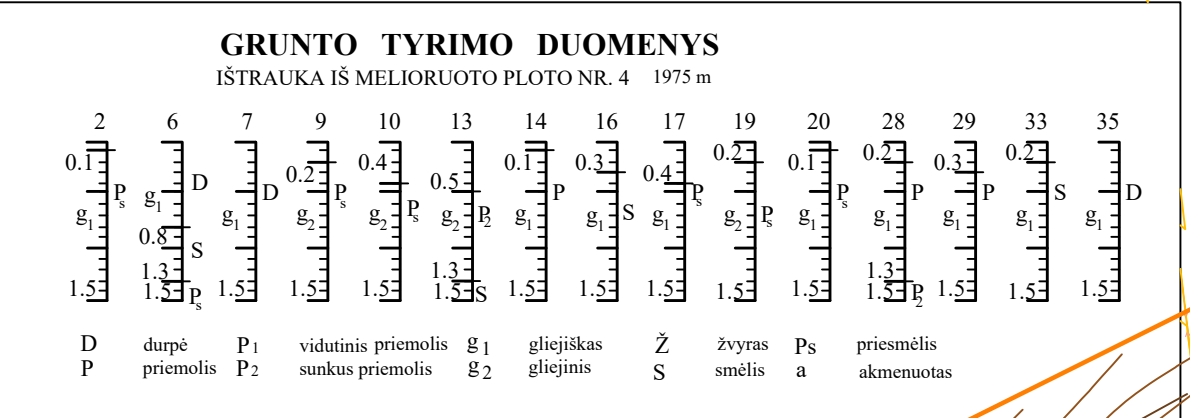

Prieš pradedant darbus magistralinio dujotiekio apsaugos zonoje gauti leidimą darbams, išsikviesti AB "Amber Grid" atstovą magistralinio dujotiekio vietos ir gylio nužymėjimui.




Drenažo rinktuvo klojimo darbus po 3 m į abi puses nuo magistralinio dujotiekio vykdyti rankiniu būdu.

[illegible]

 PANEVŽIO HIDROPLANAS, UAB K.V. ATESTATO NR. 84 - PmAT		Asociacijos „Lašupės melioracija“ nariams priklausančių ir valstybinių melioracijos sistemų rekonstravimas Puntuko ir Graživiavės kadastro vietovėse		
Pareigos	V. Pavardė	Kv. atest. Nr.	Parašas	Data
Direktorė	E. Balčiūnienė	S-338-PMAT 1GKY-812		2022
PV	R. Kiudulas	S-626-PMAT		2022

PLANAS	Stadija	Lapas	Lapų sk.
	TDP	4	6
	Mastelis	M	1 : 2000

Topografinis planas				
Panevėžio HIDROPLANAS, UAB				Inv. Nr.
Asociacijos „Lašupės melioracija“ nariams priklausančių ir valstybinių melioracijos sistemų rekonstravimas Puntuko ir Gražnavietės kadastro vietovėse		Pareigos	V. Pavardė	Parašas
		Direktorė	E. Balčiūnienė 1GKV-812	2022
Kv. a 84-PmTA			M 1:2000	Lapas I
TOPD paraiškos Nr. THISI-20220404-023898		Koordinacijų sistema LKS-1994 Aukščių sistema LAS 07		
TOPD paraiškos Nr. THISI-20220410-025694				

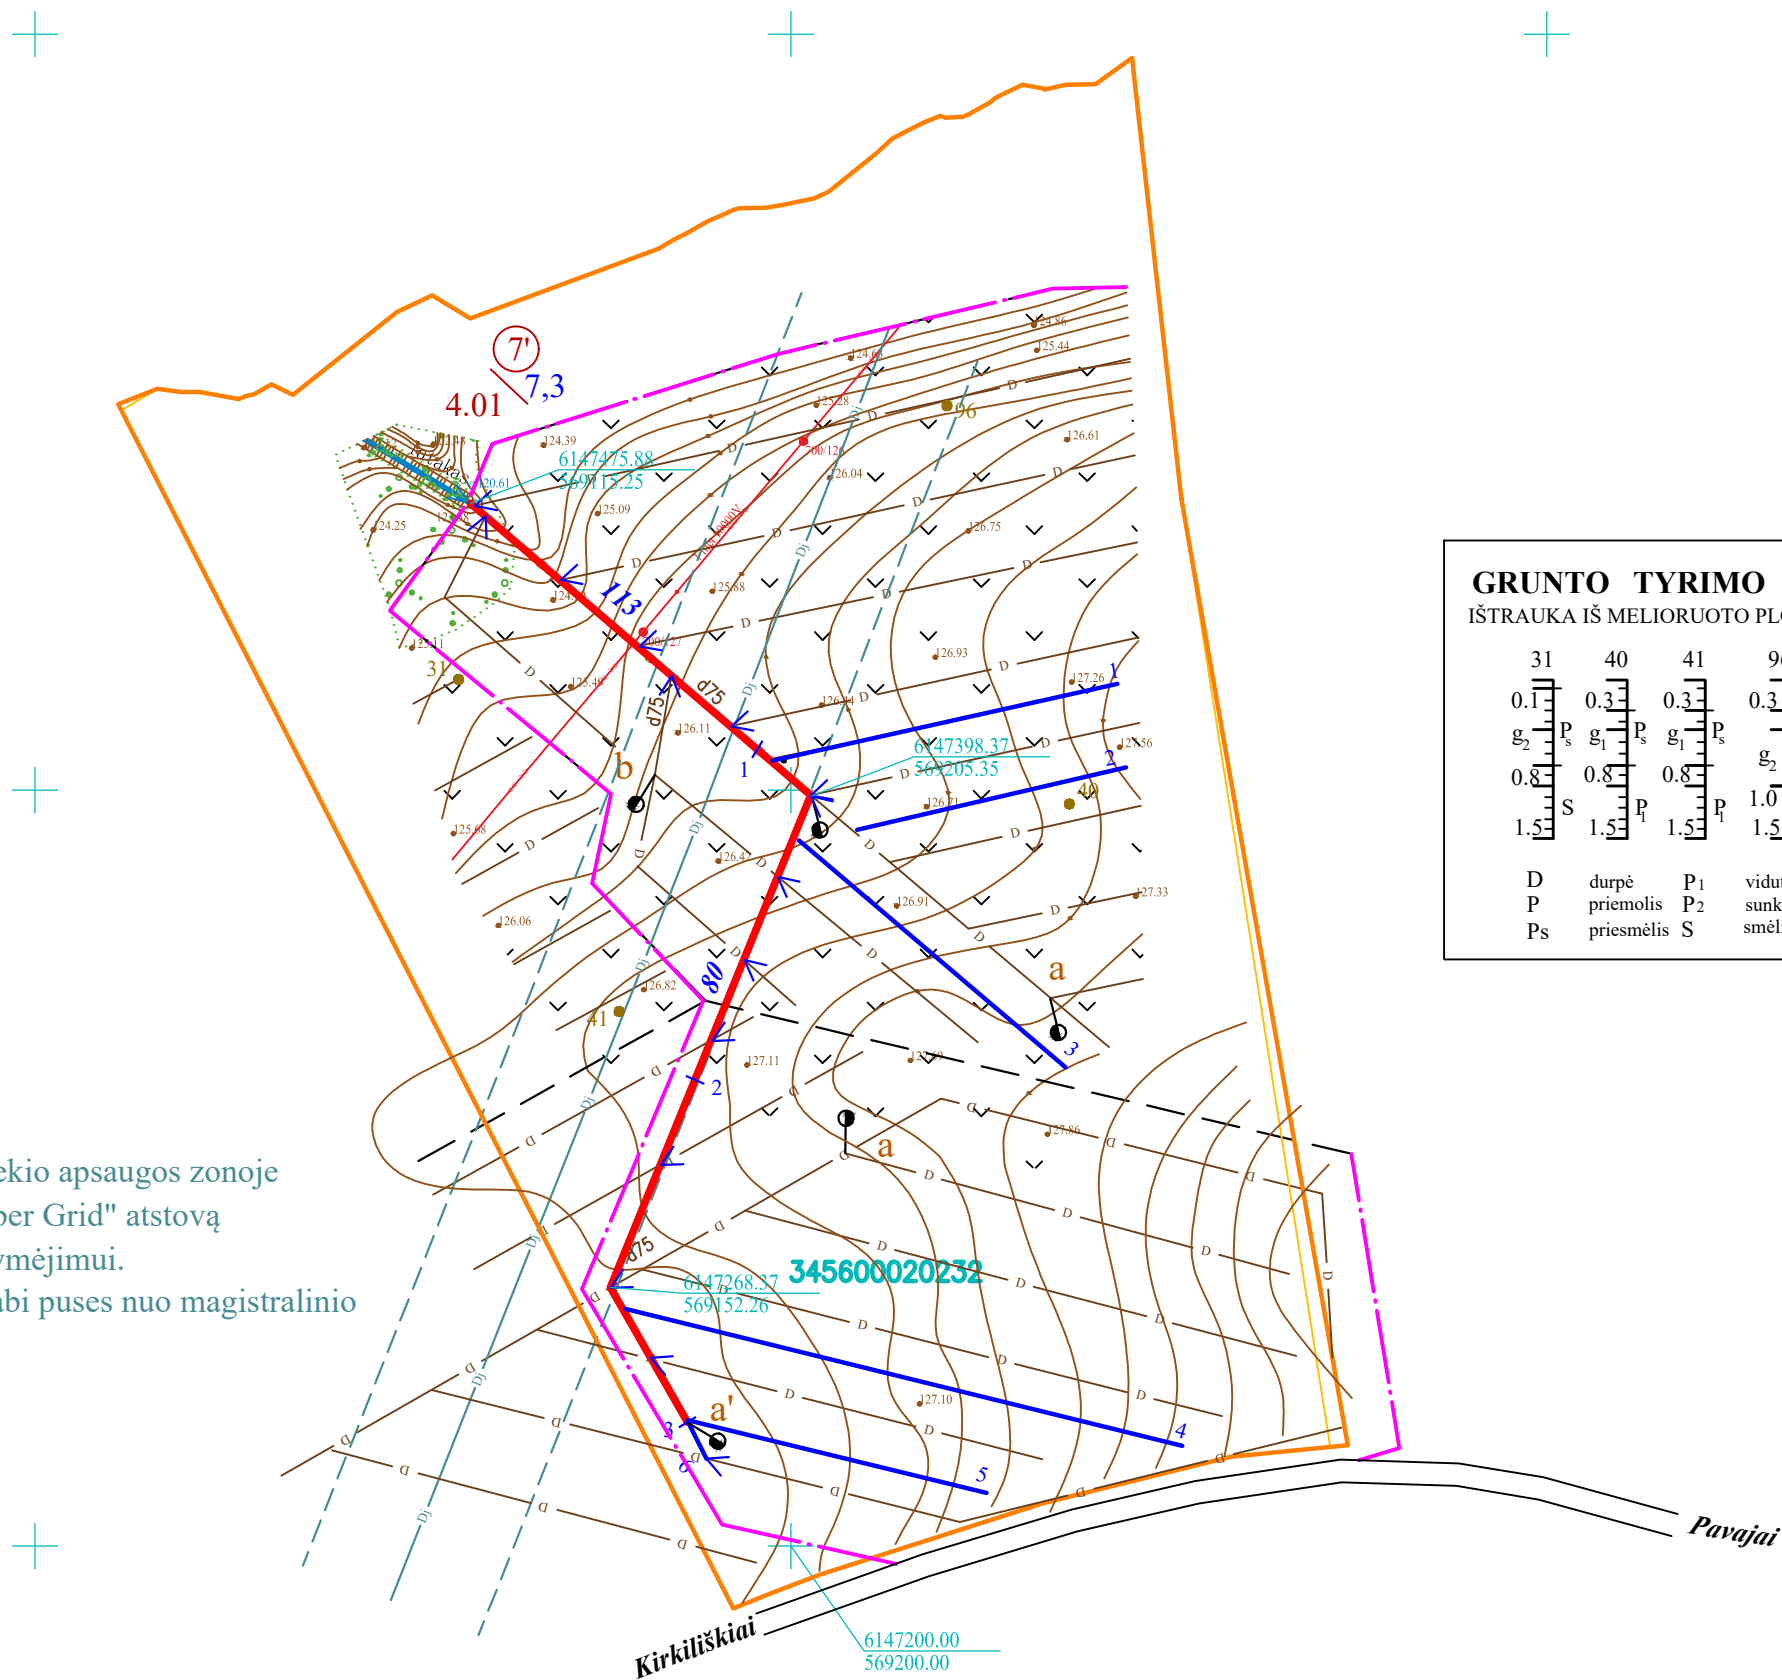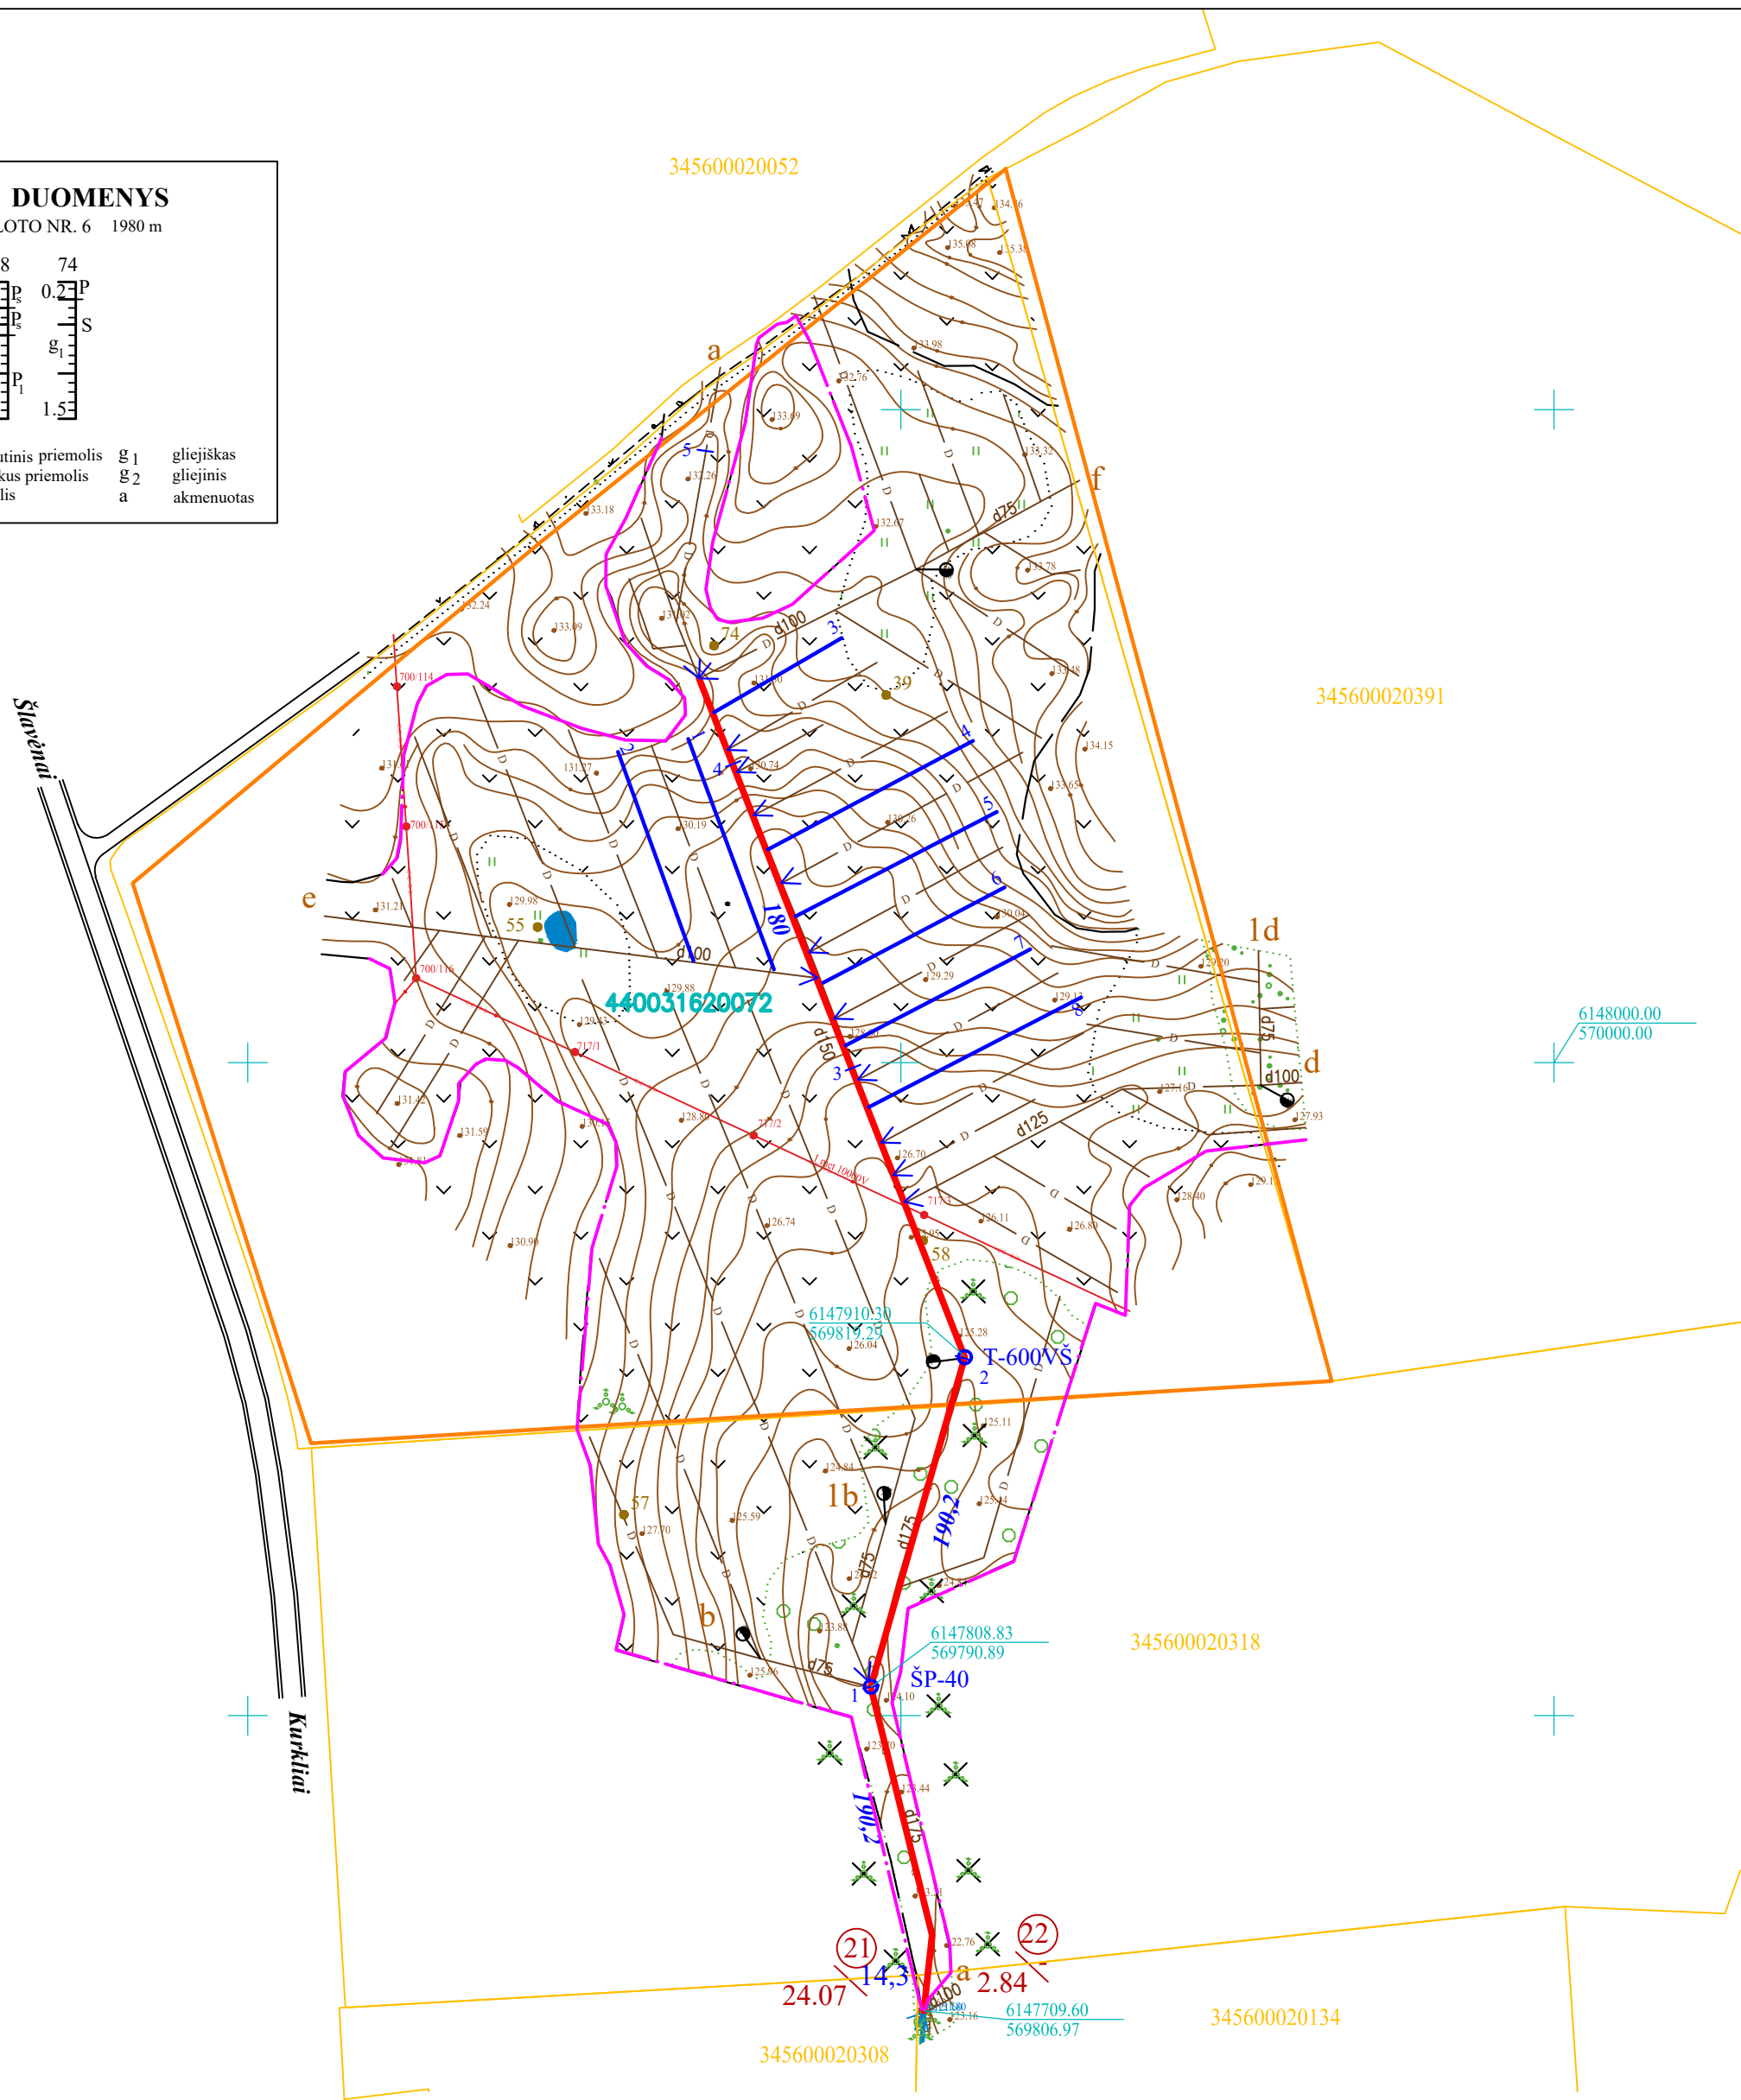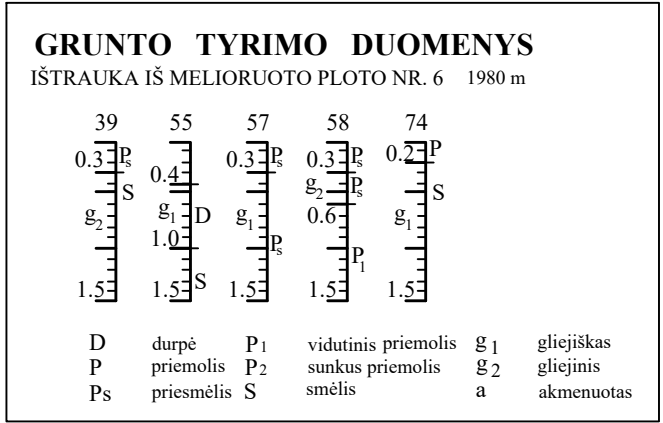


Prieš pradėdant darbus magistralinio dujotiekio apsaugos zonoje gauti leidimą darbams, išsikviesti AB "Amber Grid" atstovą magistralinio dujotiekio vietos ir gylio nužymėjimui. Drenažo rinktuvų klojimo darbus po 3 m į abi puses nuo magistralinio dujotiekio vykdyti rankiniu būdu.

SUTARTINIAI ŽENKLAI

- Naudotojų ribos
- Rekonstruojamo ploto riba
- Esamas drenažas
- Projektuojami rinktuvai
- Projektuojami sausintuvai
- Projektuojamas paslėptas drenažo šulinys
- Projektuojamas paviršinis vandens nuėsiuvas
- Projektuojamas patvankos šulinys
- Krūmų šalinimas nuo griovio šlaitų
- Rekonstruojamos žiotys
- Griovio dugno valymas nuo sąnašų ir žolinės augmenijos
- Išvalomos pralaidos
- Magistralinis dujotiekis
- Magistralinio dujotiekio apsaugos zona (po 25 m į abi puses nuo vamzdžio ašies)

Panevėžio HIDROPLANAS, UAB KV. ATESTATO NR. 84 - PmAT					Asociacijos „Lašupės melioracija“ nariams priklausančių ir valstybinių melioracijos sistemų rekonstravimas Puntuko ir Gražnavietės kadastro vietovėse		
Pareigos	V. Pavardė	Kv. atest. Nr.	Parašas	Data	PLANAS	Studija	Lapas
Directorė	E. Balčiūnienė	S-338-PmAT 1GKV-812		2022		TDP	5
PV	R. Kiudulas	S-626-PmAT		2022		Mastelis	M
						Lapų sk.	6
							1 : 2000

Topografinis planas				
Panevėžio HIDROPLANAS, UAB				Inv. Nr.
Asociacijos „Lašupės melioracija“ nariams priklausančių ir valstybinių melioracijos sistemų rekonstravimas Puntuko ir Graživių kadastro vietovėse		Pareigos	V. Pavardė	Parašas
		Direktorė	E. Balčiūnienė	2022
Kv. a 84-PmTA		M 1:2000		Lapas 1
TOPD paraiškos Nr. THISI-20220410-025695		Koordinatų sistema LKS-1994		Aukščių sistema LAS 07

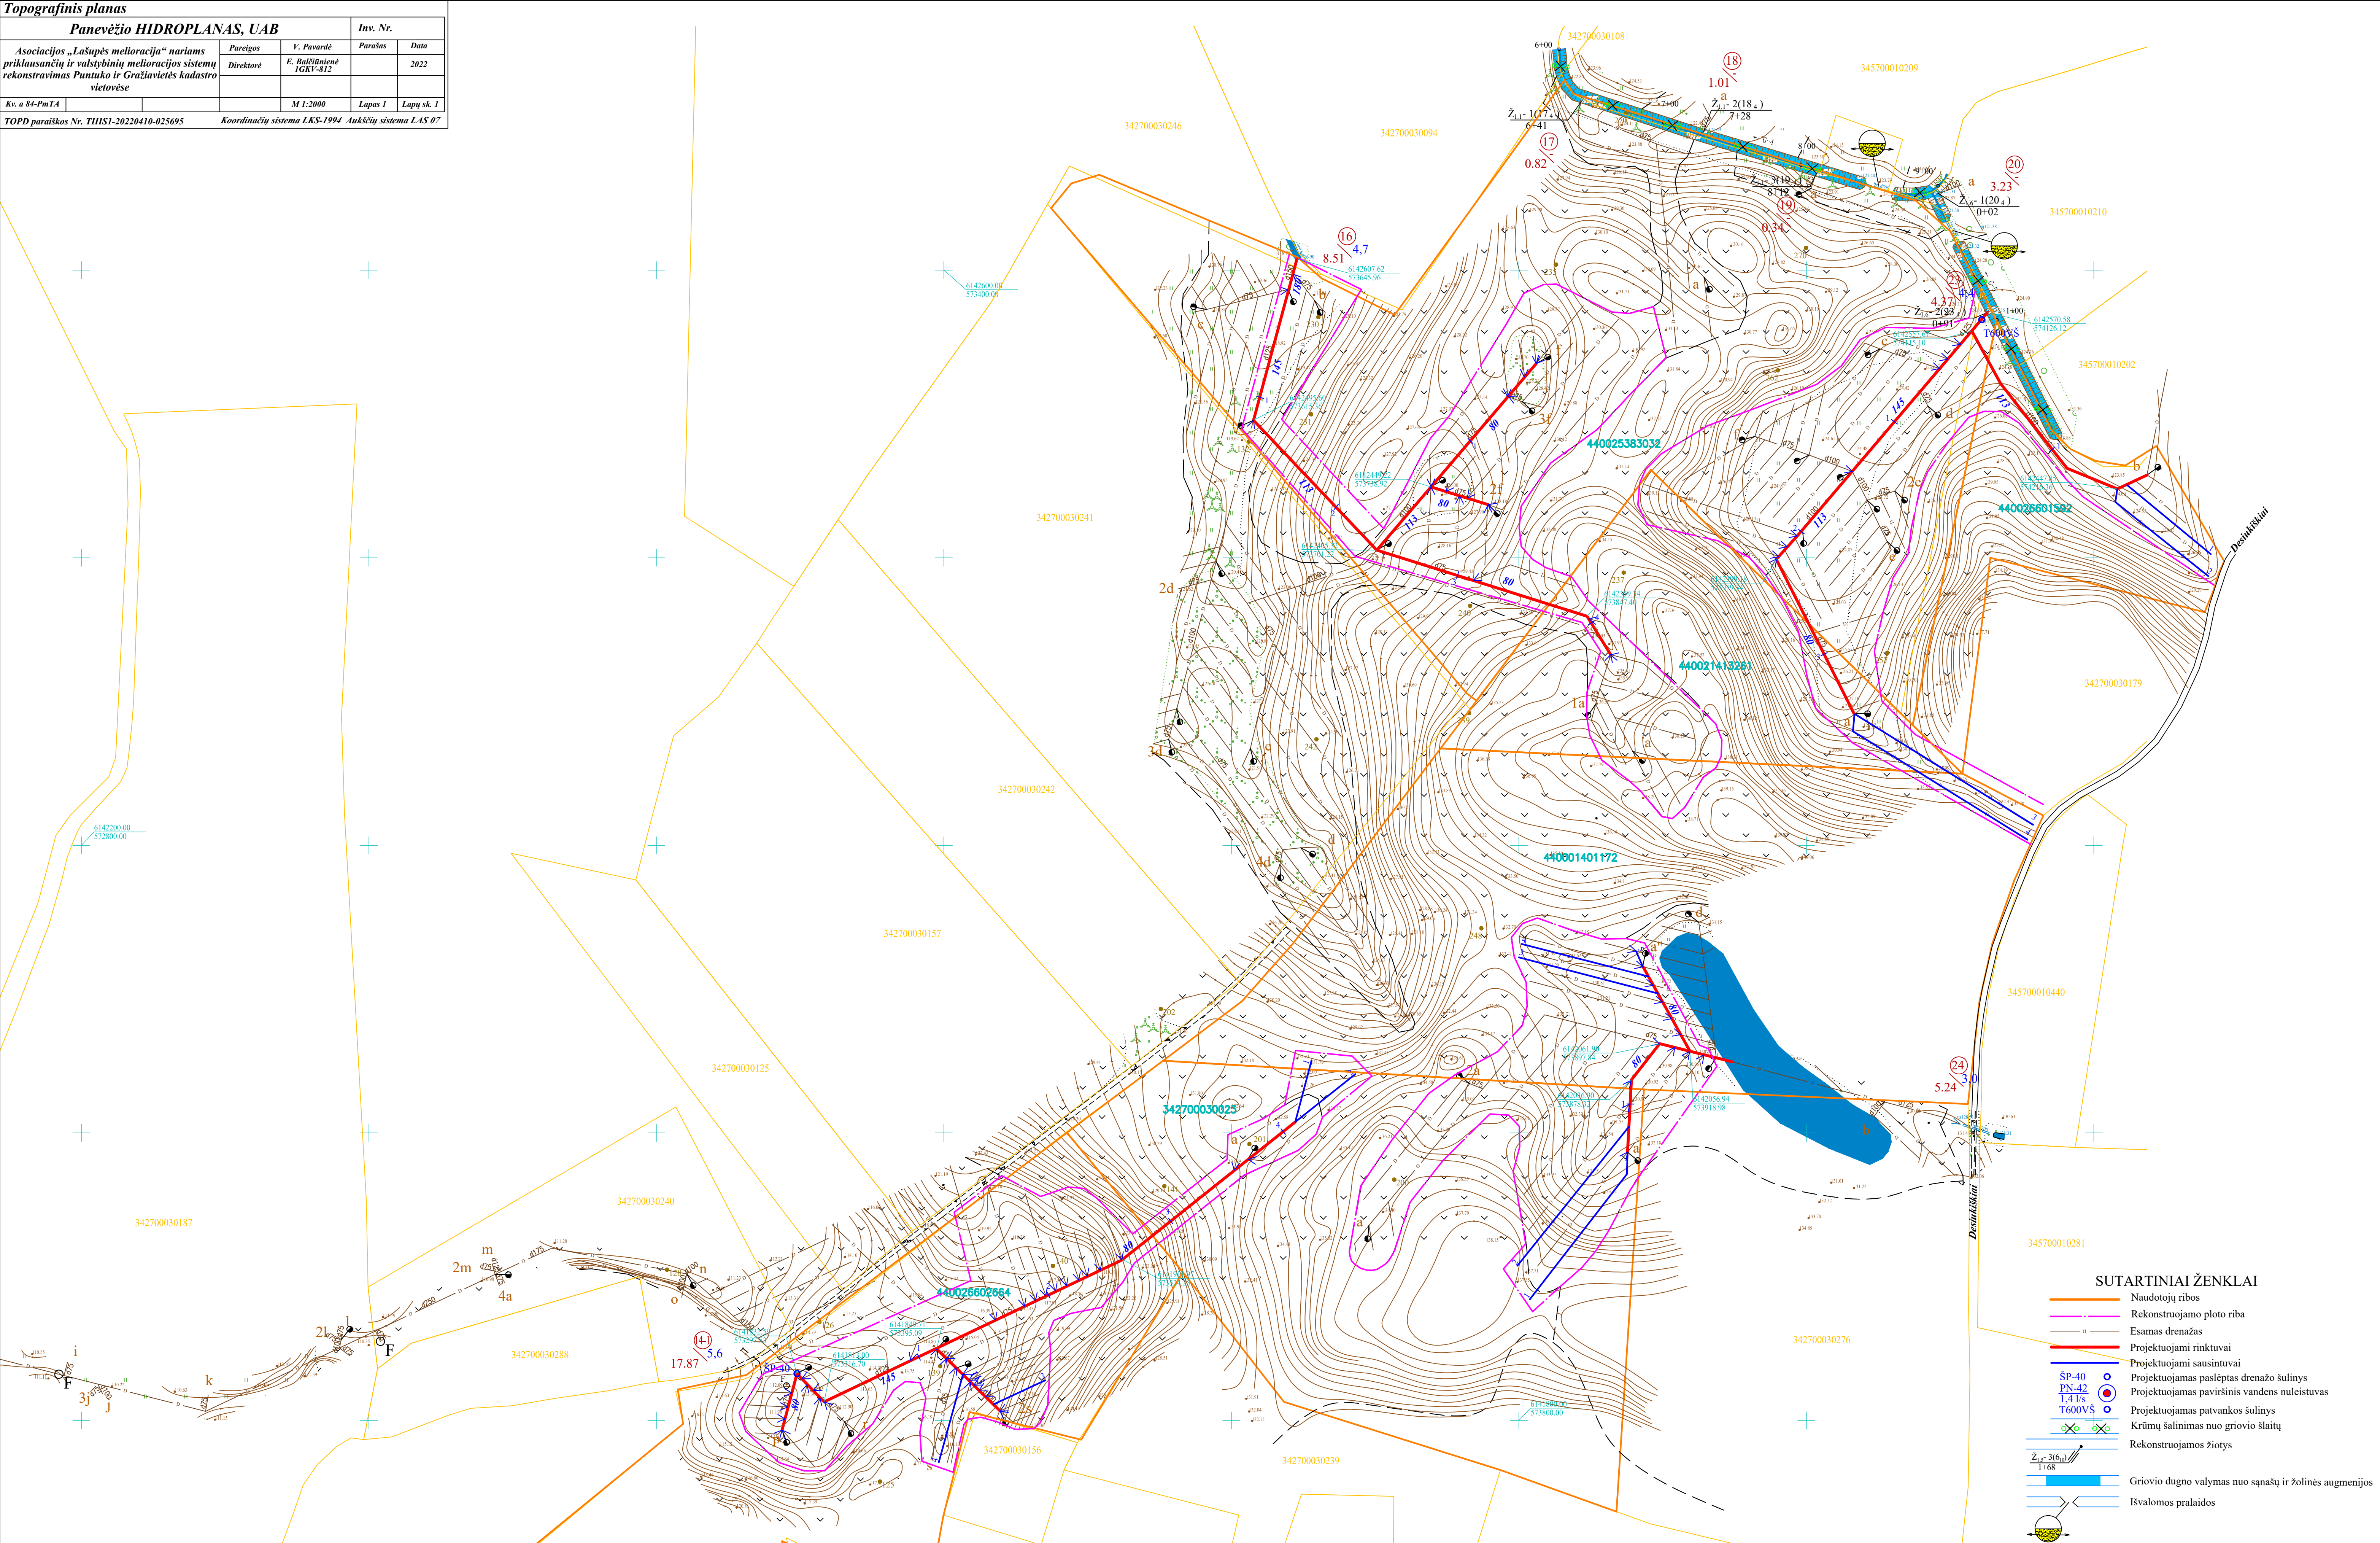

SUTARTINIAI ŽENKLAI

Naudotojų ribos

Rekonstruojamo ploto riba

Esamas drenažas

Projektuojami rinktuvai

Projektuojami sausintuvai

Projektuojamas paslėptas drenažo šuliny

Projektuojamas paviršinis vandens nuleistuv

Projektuojamas patvankos šuliny

Krūmų šalinimas nuo griovio šlaitų

Rekonstruojamas žiotys

Griovio dugno valymas nuo sąnašų ir žolinės augmenijos

Išvalomos pralaidos

Panevėžio HIDROPLANAS, UAB KV. ATESTATO NR. 84 - PmAT					Asociacijos „Lašupės melioracija“ nariams priklausančių ir valstybinių melioracijos sistemų rekonstravimas Puntuko ir Graživių kadastro vietovėse			
Pareigos	V. Pavardė	Kv. atest. Nr.	Parašas	Data	PLANAS	Studija	Lapas	Lapų sk.
Direktorė	E. Balčiūnienė	S-338-PmAT	1GKV-812	2022		TDP	6	6
PV	R. Kiudulas	S-626-PmAT		2022		Mastelis	M	1 : 2000