

Naudotųjų ribos

Rekonstruojamo ploto riba

Esamas drenažas

Projektuojami rinktuvai

Projektuojami sausintuvai

Projektuojamas paslėptas drenažo šulinys

Projektuojamas paviršinis vandens nuleistuvai

Projektuojamas patankavos šulinys

Krūmų šalinimas nuo griovio šlaitų



Rekonstruojamos žiotys


3(6a)

Griovio dugno valymas nuo sąnašų ir žolinės augmenijos

Išvalomos pralaidos

Išvalomos pralaidos

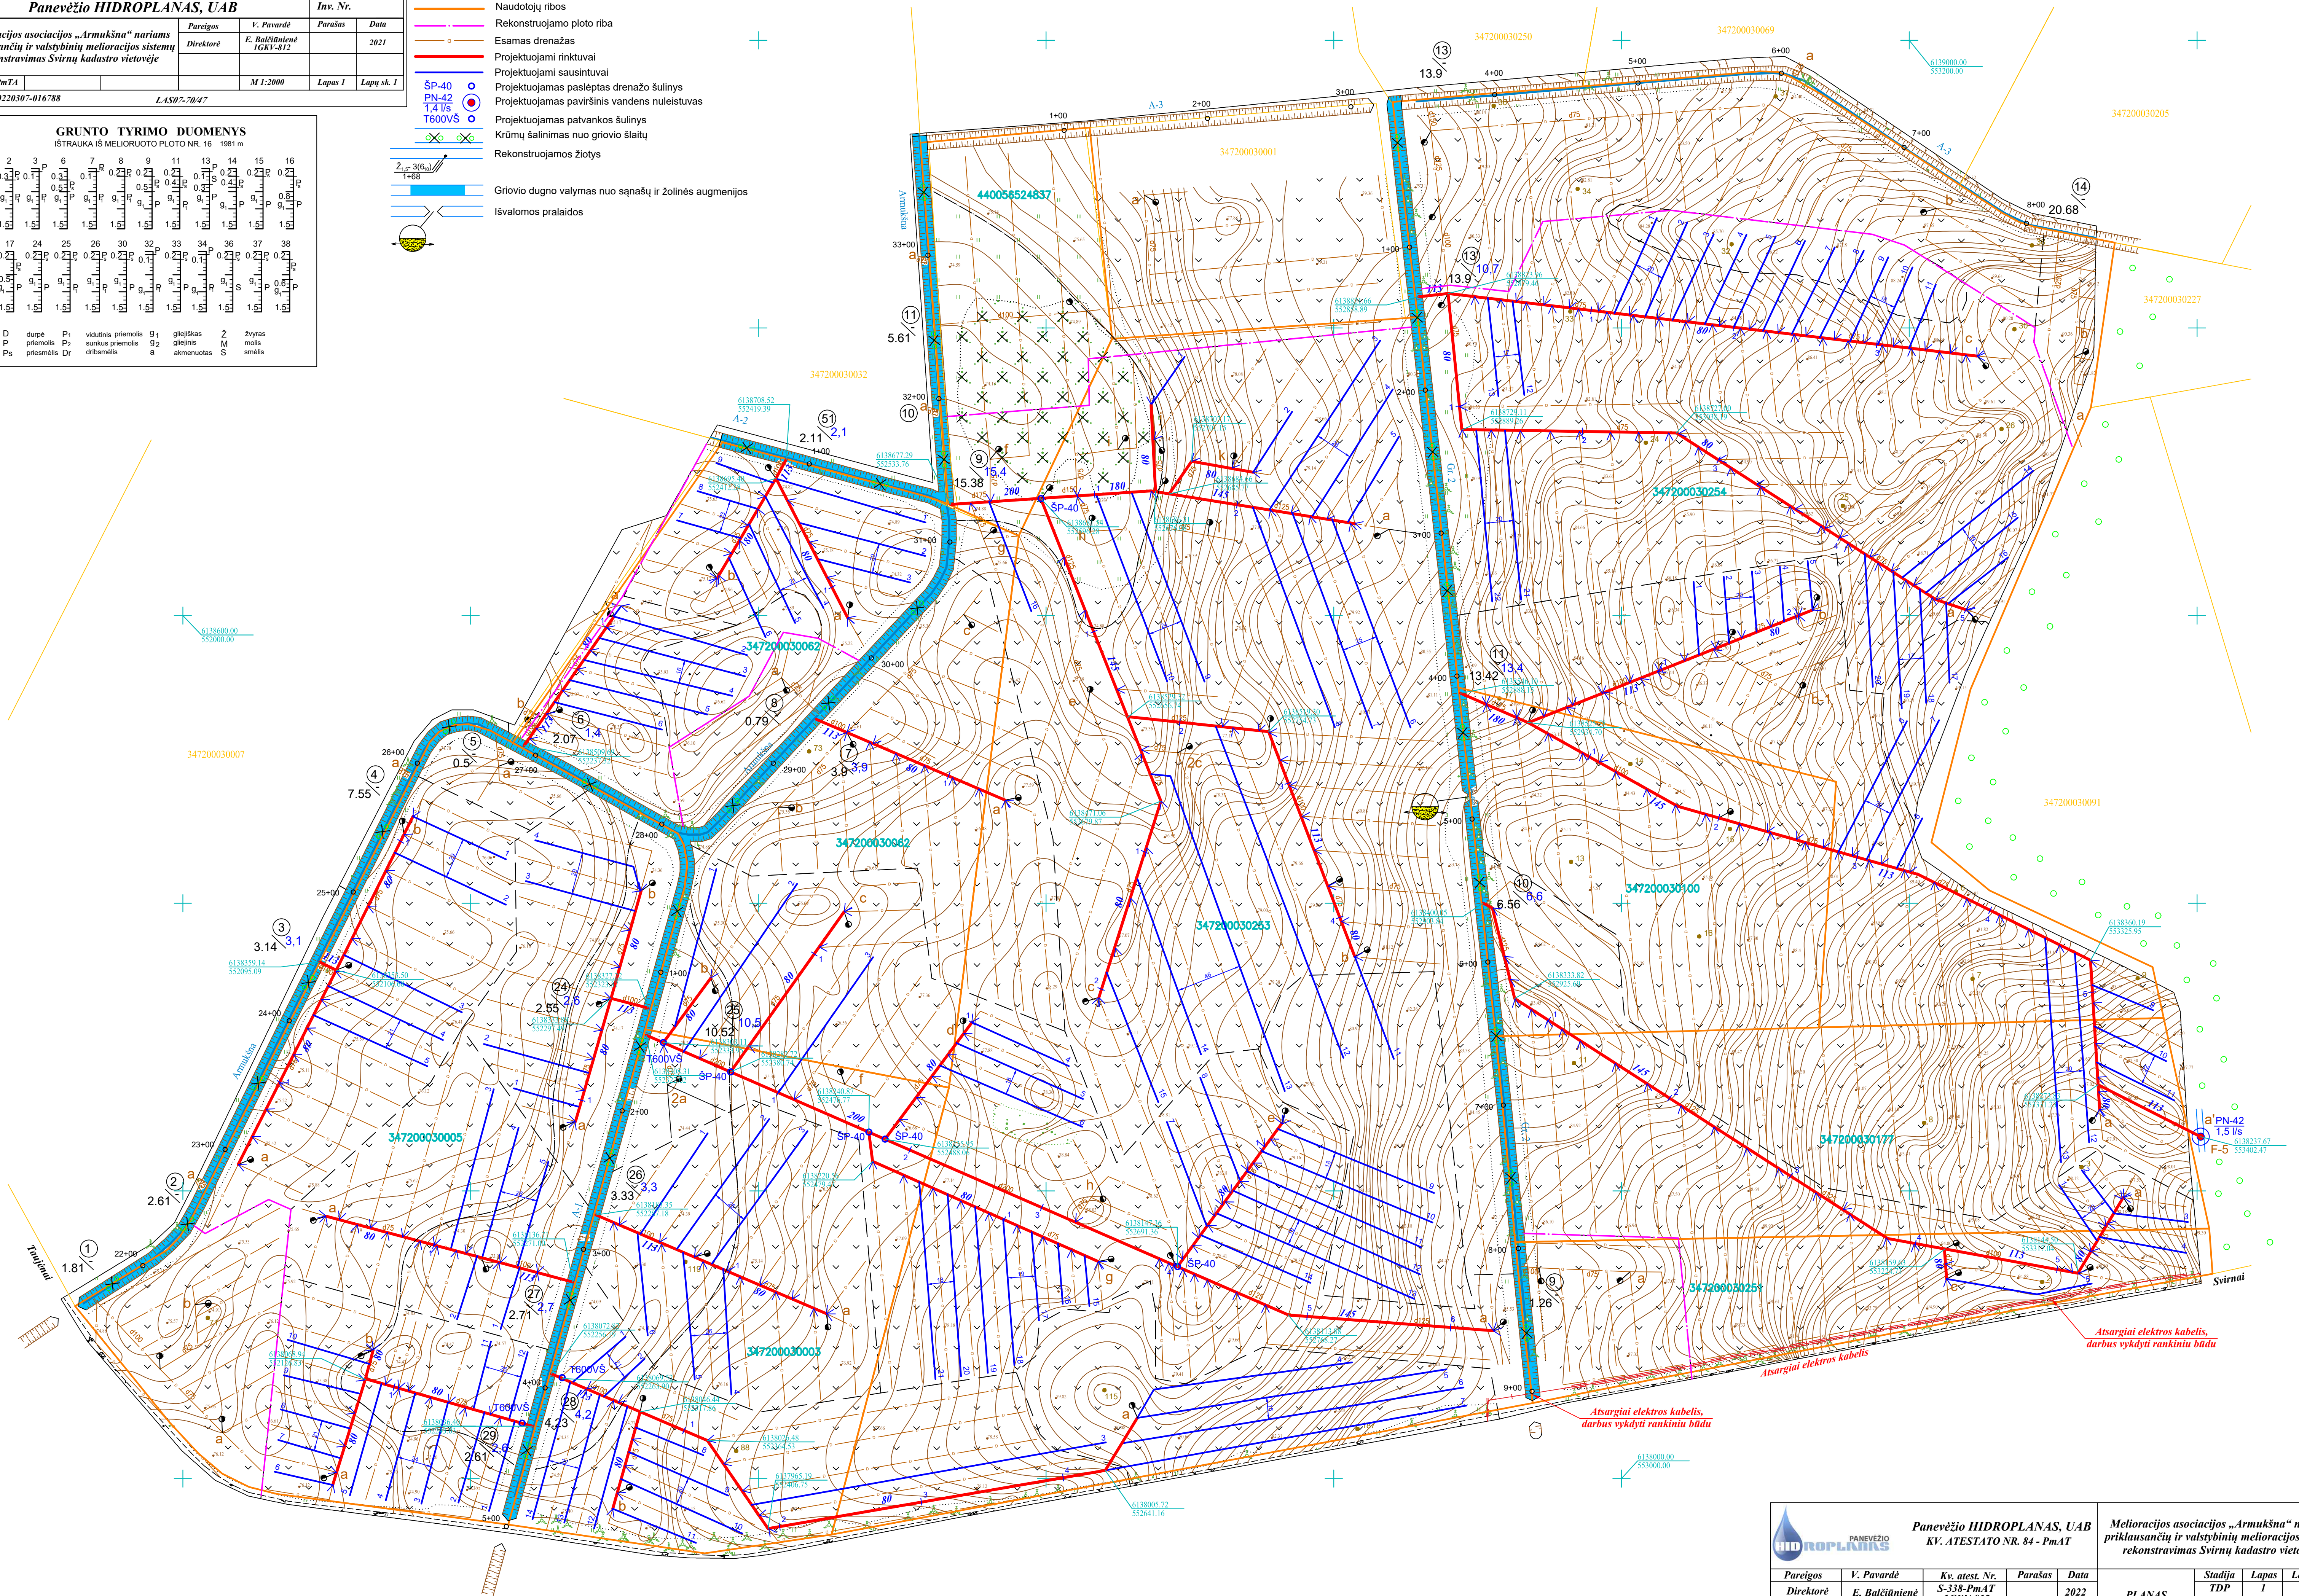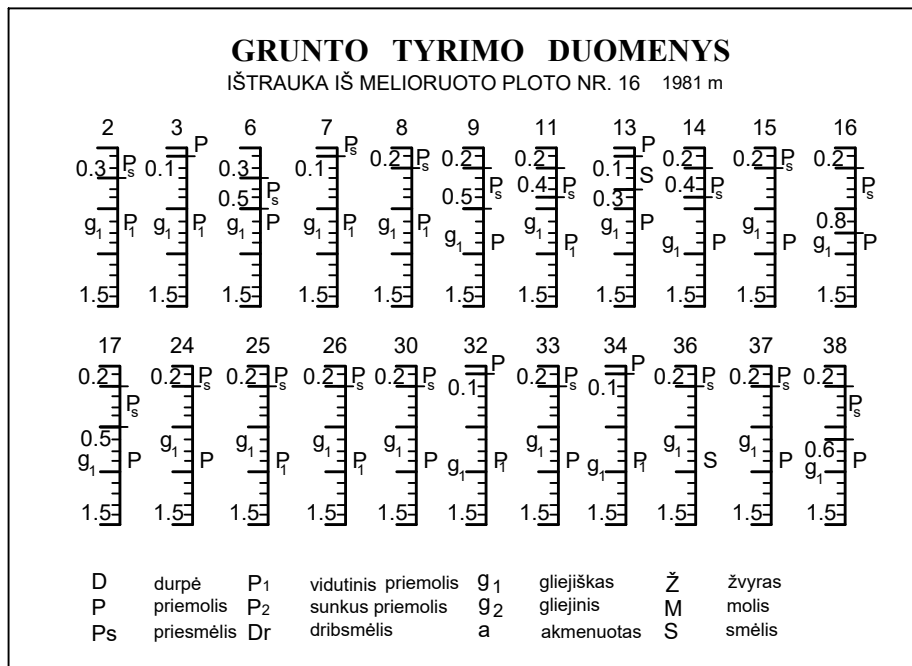

 

PANEVĖŽIO

HIDROPLANAS, UAB

PANEVĖŽIO

HIDROPLANAS, UAB

KV. ATESTATO NR. 84 - PmAT

Melioracijos asociacijos „Armukšna“ nariams
priklausantių ir valstybinių melioracijos sistemų
rekonstravimas Švirkų kadastro vietovėje

Pareigos	V. Pavardė	Kv. atest. Nr.	Parašas	Data	PLANAS	Stadija	Lapas	Lapy sk.
Direktorė	E. Balčiūnienė	S-338-PmAT 1GKY-812		2022		TDP	I	I
PV	R. Kiudulas	S-626-PmAT		2022		Mastelis	M	1 : 2000