



SUTARTINIAI ŽYMĖJIMAI

Esami lapuočiai medžiai

Esami spygliuočiai medžiai

Projektuojami lapuočiai medžiai

Kiti projektuojami želdiniai

Naikinamas medis (1 vnt.)

Želdinių zonos, tipas A

Želdinių zonos, tipas B

Veja

Kieta danga, tipas A, betono plytelės

Kieta danga, tipas B, betono plytelės

Medisnos paviršiai - suolai, terasa

Dviračių ir paspirtukų parakvimas

Vėliavos


0	2022-06	Projektiniai pasiūlymai				
Laida	Išleidimo data	Laidos statusas, keitimo priežastis (jei taikoma)				
Kval. patv. dok. Nr.	III URBANLINE Liepkalnio g. 85, LT-02120 Vilnius; Tel. Nr.: 8 699 19380; Įmonės kodas: 300149157		Statinio projekto pavadinimas PĖSČIŲJŲ - DVIRAČIŲ TAKO J. BILIŪNO G., ANYKŠČIŲ M., ANYKŠČIŲ RAJ. SAV. KAPITALINIO REMONTO PROJEKTAS. AIKŠTELĖS STATYBOS ŽEMĖS SKLYPE, KAD. NR. 3403/0014:71, IR AIKŠTELĖS STATYBOS ŽEMĖS SKLYPE, KAD. NR. 3403/0014:69, ANYKŠČIŲ M., ANYKŠČIŲ R. SAV. PROJEKTAS			
25326	SPV	V. Aleksandrovas				
29450	SPDV S	V. Aleksandrovas				
			Statinio numeris ir pavadinimas			
	Š A Atelier +37069939671 info@sarkauskai.com +37067379898 sarkauskai.com					
A2231	SPDV	G. Šarkauskienė	Statinio numeris ir pavadinimas, dokumento pavadinimas VISŲ SPRENDIMŲ ZONOS PLANAS M 1:1000			
	Arch.	A. Šarkauskas				
LT	Statytojas ir (arba) Užsakovas ANYKŠČIŲ RAJONO SAVIVALDYBĖ		Dokumento žymuo		Lapas	Lapų
			UL-21-0217-XX-PP.B-01		1	1



SUTARTINIAI ŽYMĖJIMAI

- Esamų želdynų zona. Parko atmosfera. Miško tako elementas.
- Pereinamoji zona. Skvero atmosfera, srautų pasiskirstymas. Liepto ar tilto elementas.
- Aikštelės zona. Miesto atmosfera. Terasos elementas.
- Šaligatvis

0	2022-06	Projektiniai pasiūlymai		
Laida	Išleidimo data	Laidos statusas, keitimo priežastis (jei taikoma)		
Kval. patv. dok. Nr.	III URBANLINE Liepkalnio g. 85, LT-02120 Vilnius; Tel. Nr.: 8 699 19380; Įmonės kodas: 300149157		Statinio projekto pavadinimas PĖSČIŲJŲ - DVIRAČIŲ TAKO J. BILIŪNO G., ANYKŠČIŲ M., ANYKŠČIŲ RAJ. SAV. KAPITALINIO REMONTO PROJEKTAS. AIKŠTELĖS STATYBOS ŽEMĖS SKLYPE, KAD. NR. 3403/0014:71, IR AIKŠTELĖS STATYBOS ŽEMĖS SKLYPE, KAD. NR. 3403/0014:69, ANYKŠČIŲ M., ANYKŠČIŲ R. SAV. PROJEKTAS	
25326	SPV	V. Aleksandrovas		Statinio numeris ir pavadinimas - <

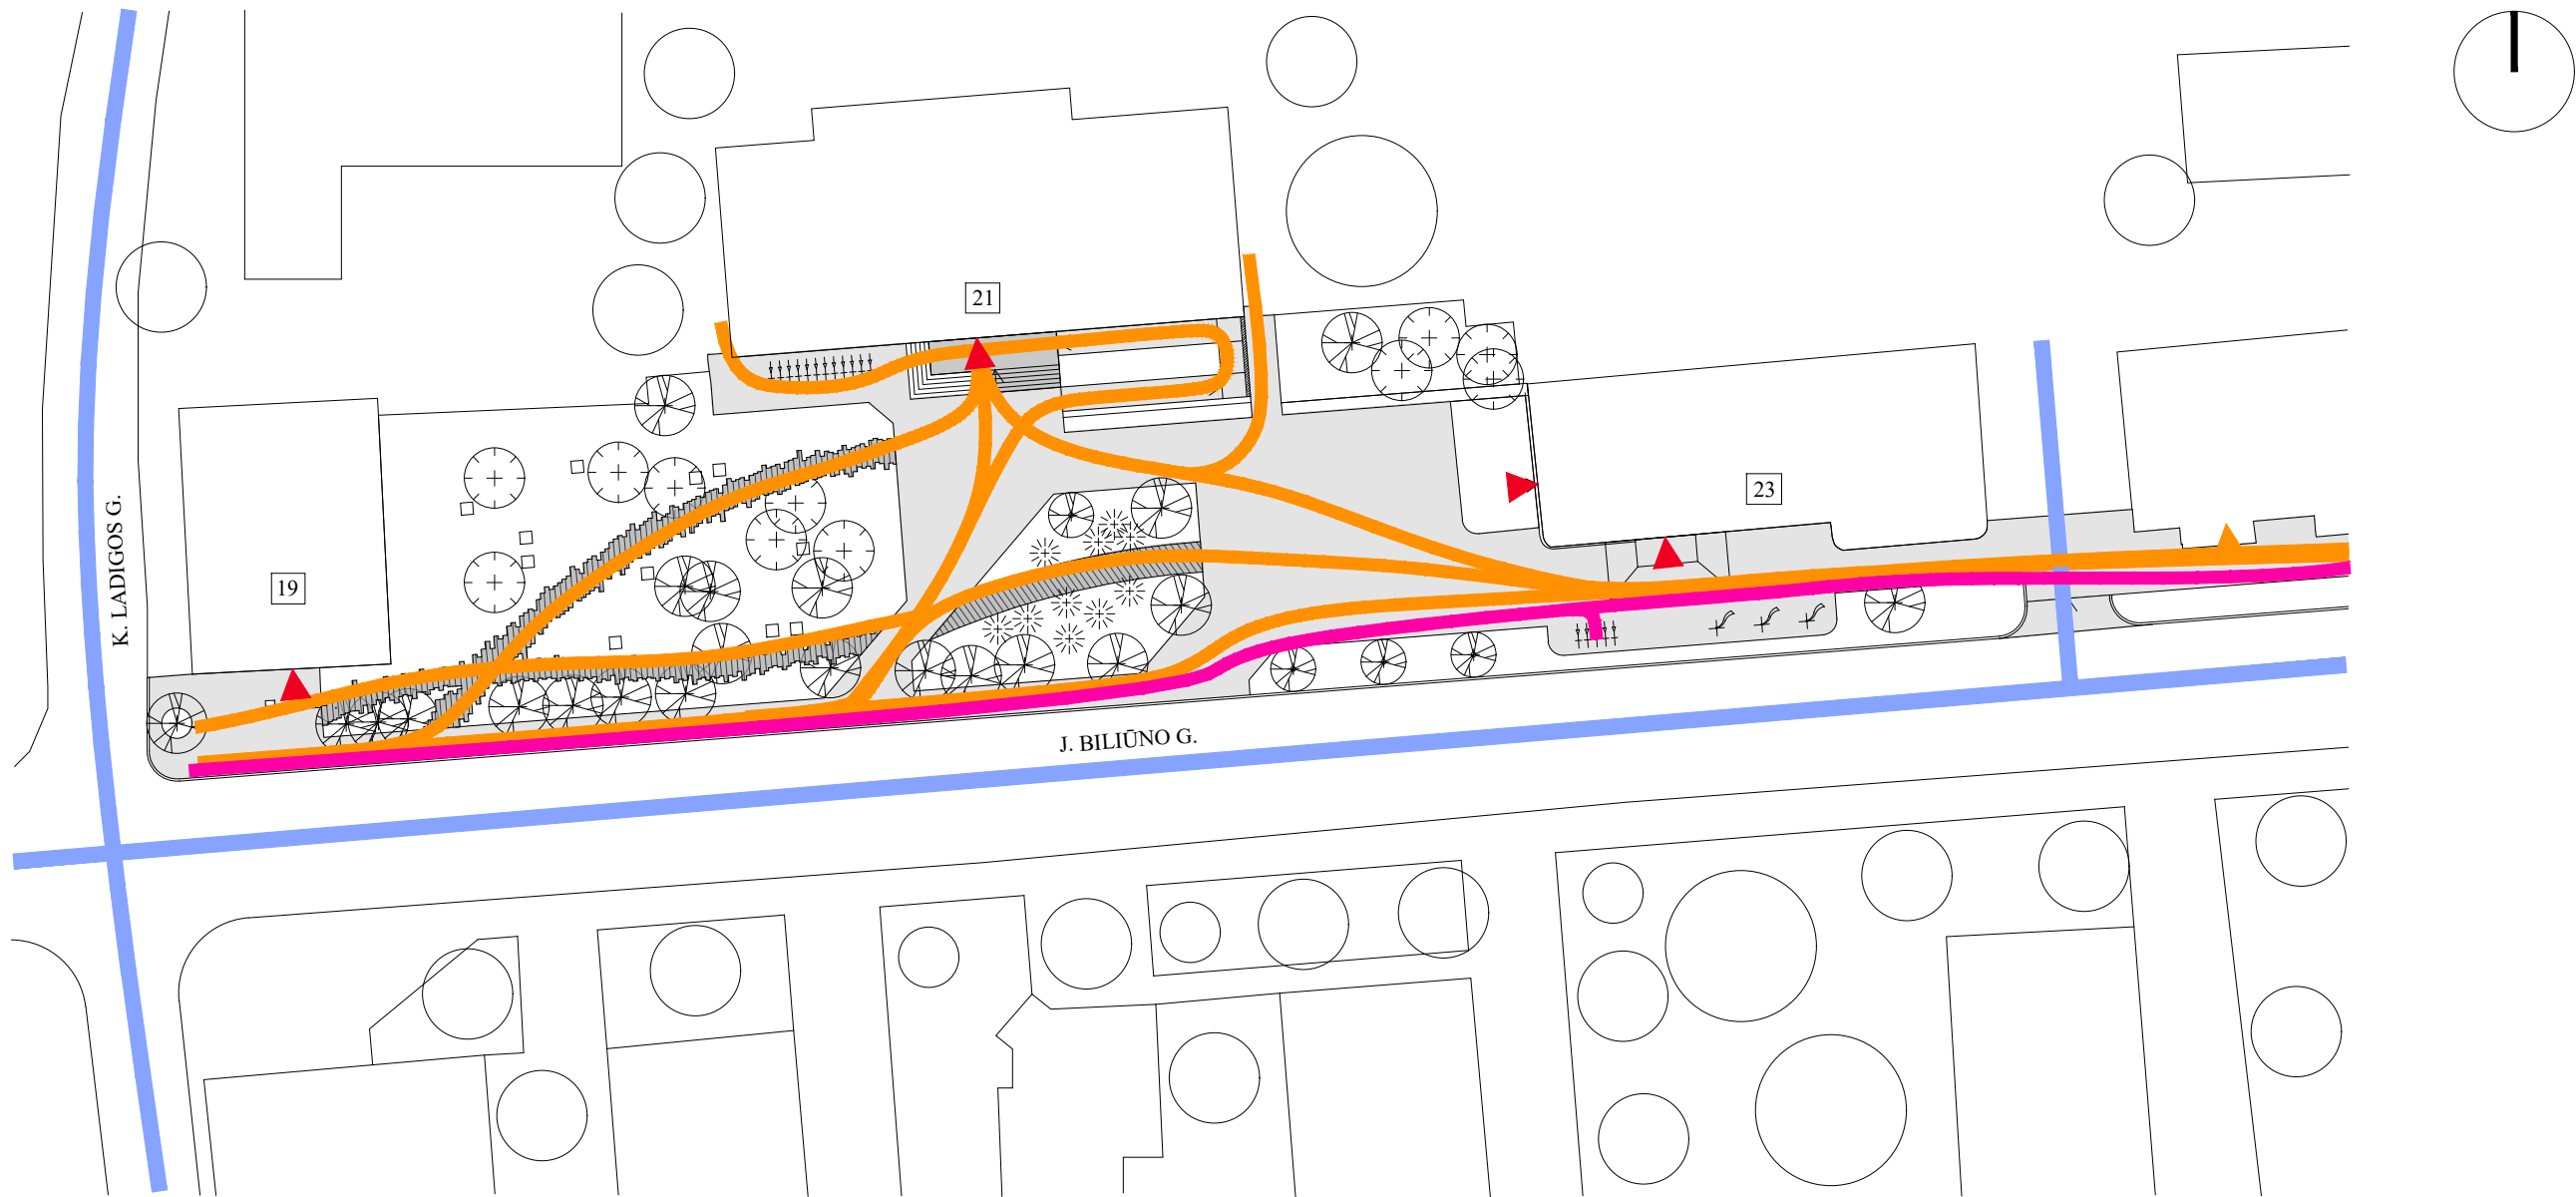

SUTARTINIAI ŽYMĖJIMAI

- Pėsčiųjų srautai
- Dviračių srautai
- ▲ Patekimai į pastatus
- Automobilių srautai


0	2022-06		Projektiniai pasiūlymai			
Laida	Išleidimo data		Laidos statusas, keitimo priežastis (jei taikoma)			
Kval. patv. dok. Nr.	III URBANLINE Liepkalnio g. 85, LT-02120 Vilnius; Tel. Nr.: 8 699 19380; Įmonės kodas: 300149157		Statinio projekto pavadinimas PĖSČIŲJŲ - DVIRAČIŲ TAKO J. BILIŪNO G., ANYKŠČIŲ M., ANYKŠČIŲ RAJ. SAV. KAPITALINIO REMONTO PROJEKTAS. AIKŠTELĖS STATYBOS ŽEMĖS SKLYPE, KAD. NR. 3403/0014:71, IR AIKŠTELĖS STATYBOS ŽEMĖS SKLYPE, KAD. NR. 3403/0014:69, ANYKŠČIŲ M., ANYKŠČIŲ R. SAV. PROJEKTAS			
25326	SPV	V. Aleksandrovas				
29450	SPDV S	V. Aleksandrovas				
	Š A Atelier +37069939671 info@sarkauskai.com +37067379898 sarkauskai.com		-			
A2231	SPDV	G. Šarkauskienė		Statinio numeris ir pavadinimas, dokumento pavadinimas	Laida	
	Arch.	A. Šarkauskas			0	
LT	Statytojas ir (arba) Užsakovas		Dokumento žymuo		Lapas	Lapų
	ANYKŠČIŲ RAJONO SAVIVALDYBĖ		UL-21-0217-XX-PP.B-03		1	1




SUTARTINIAI ŽYMĖJIMAI

-  Želdinių zonos - akustinė ir vizualinė apsauga nuo automobilių eismo, pavėsiai, erdvių formavimo priemonė.
-  Medisnos paviršiai - suolai, suoliukai, terasa.
-  Dviračių ir paspirtukų parakvimas
-  Vėliavos
-  Numatomos vietos meno objektams
-  Numatoma zona lauko baldams, laikiniams paviljonams renginių metu (esant poreikiui)

0		2022-06		Projektiniai pasiūlymai	
Laida		Išleidimo data		Laidos statusas, keitimo priežastis (jei taikoma)	
Kval. patv. dok. Nr.		III URBANLINE Liepkalnio g. 85, LT-02120 Vilnius; Tel. Nr.: 8 699 19380; Įmonės kodas: 300149157		Statinio projekto pavadinimas	
				PĖSČIŲJŲ - DVIRAČIŲ TAKO J. BILIŪNO G., ANYKŠČIŲ M., ANYKŠČIŲ RAJ. SAV. KAPITALINIO REMONTO PROJEKTAS. AIKŠTELĖS STATYBOS ŽEMĖS SKLYPE, KAD. NR. 3403/0014:71, IR AIKŠTELĖS STATYBOS ŽEMĖS SKLYPE, KAD. NR. 3403/0014:69, ANYKŠČIŲ M., ANYKŠČIŲ R. SAV. PROJEKTAS	
				25326 SPV V. Aleksandrovas	
				29450 SPDV S V. Aleksandrovas	
				Statinio numeris ir pavadinimas	
		ŠAAtelier +37069939671info@sarkauskai.com +37067379898sarkauskai.com		-	
A2231	SPDV	G. Šarkauskienė		Statinio numeris ir pavadinimas, dokumento pavadinimas	
	Arch.	A. Šarkauskas		Laida	
				0	
LT	Statytojas ir (arba) Užsakovas ANYKŠČIŲ RAJONO SAVIVALDYBĖ			Dokumento žymuo	
				UL-21-0217-XX-PP.B-04	
				Lapas	Lapų
				1	1

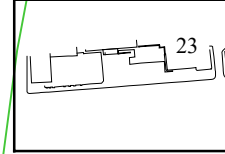

0		2022-06		Projektiniai pasiūlymai	
Laida		Išleidimo data		Laidos statusas, keitimo priežastis (jei taikoma)	
Kval. patv. dok. Nr.		III URBANLINE Liepaknio g. 85, LT-01210 Vilnius; Tel. Nr.: 8 699 19380; Įmonės kodas: 300149157		Statinio projekto pavadinimas PĖŠČIŲJŲ - DVIRAČIŲ TAKO J. BILIŪNO G., ANYKŠČIŲ M., ANYKŠČIŲ RAJ. SAV. KAPITALINIO REMONTO PROJEKTAS. AIKŠTELĖS STATYBOS ŽEMĖS SKLYPE, KAD. NR. 3403/0014:71, IR AIKŠTELĖS STATYBOS ŽEMĖS SKLYPE, KAD. NR. 3403/0014:69, ANYKŠČIŲ M., ANYKŠČIŲ R. SAV. PROJEKTAS	
25326	SPV	V. Aleksandrovas		Statinio numeris ir pavadinimas	
29450	SPDV S	V. Aleksandrovas			
	Š A Atelier +37069939671 info@sarkauskai.com +37067379898 sarkauskai.com		Statinio numeris ir pavadinimas, dokumento pavadinimas DANGŲ PLANAS M 1:250		
A2231	SPDV	G. Šarkauskienė			
	Arch.	A. Šarkauskas			
LT	Statytojas ir (arba) Užsakovas		Dokumento žymuo		Lapas
	ANYKŠČIŲ RAJONO SAVIVALDYBĖ		UL-21-0217-XX-PP.B-05		Lapų
				1	3

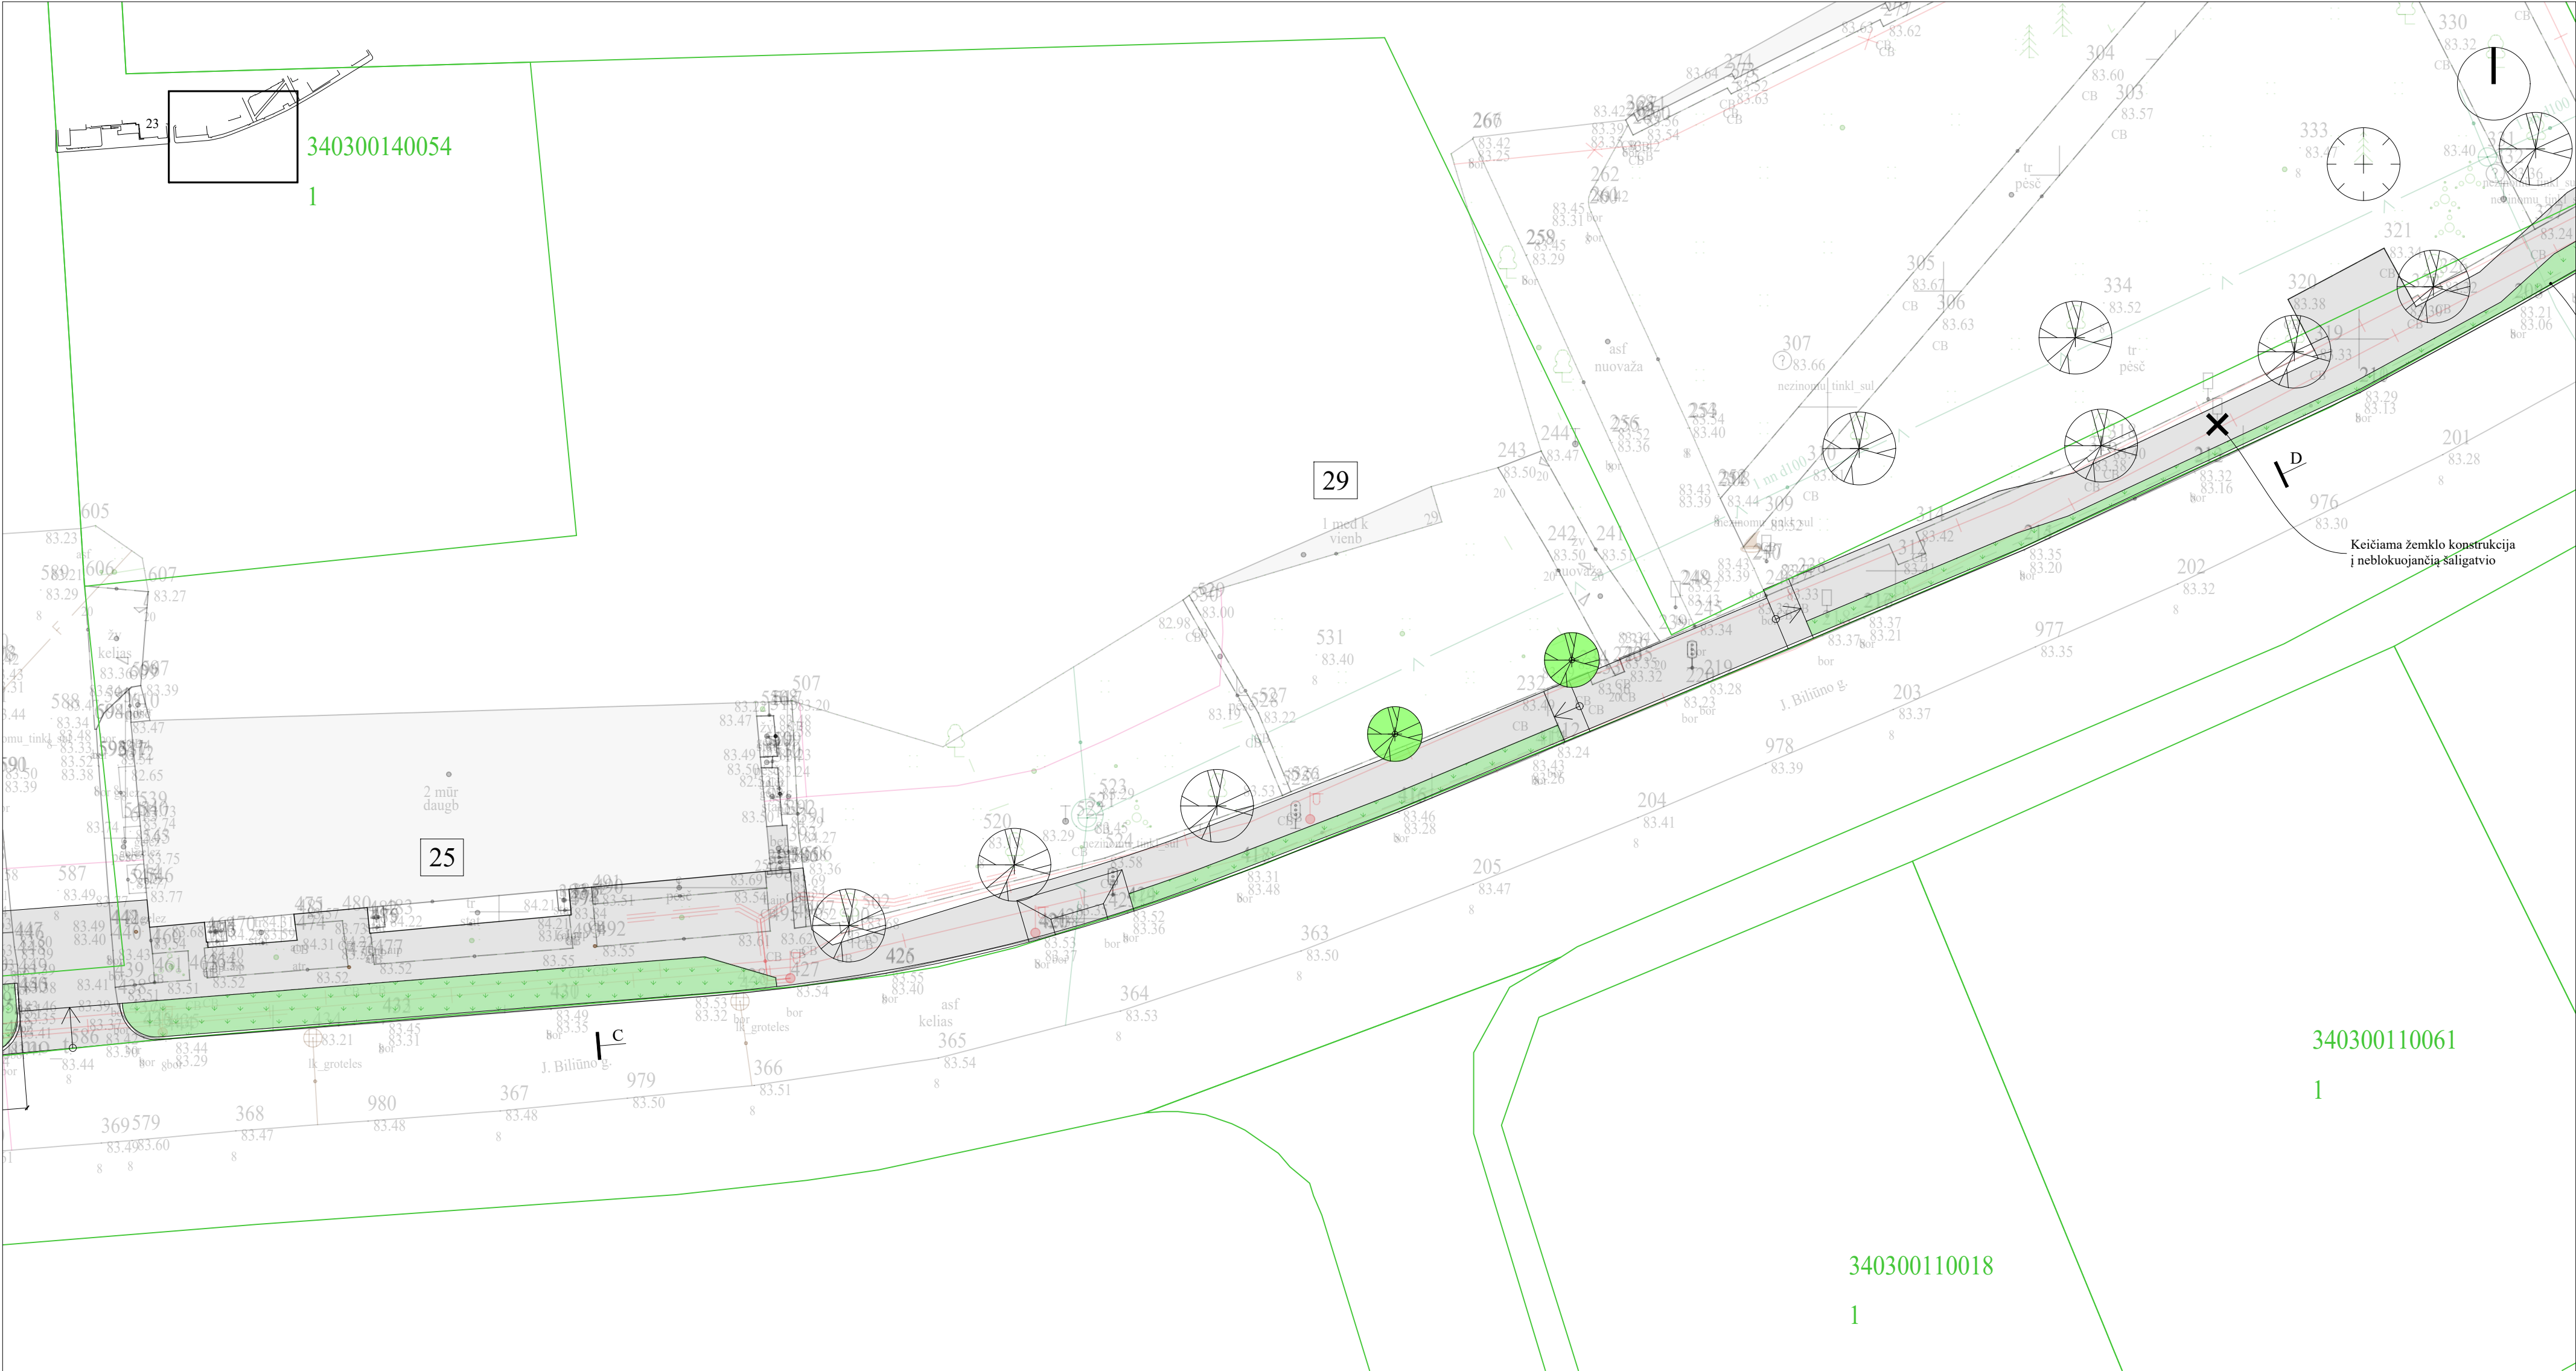

SUTARTINIAI ŽYMĖJIMAI

-  Esami lapuočiai medžiai
-  Esami spygliuočiai medžiai
-  Projektuojami lapuočiai medžiai
-  Želdinių zonos, tipas A
-  Kieta danga, tipas A, betono plytelės


Statinio numeris ir pavadinimas, dokumento pavadinimas		Laida
DANGŲ PLANAS M 1:250		0
Dokumento žymuo	Lapas	Lapų
UL-21-0217-XX-PP.B-05	2	3




SUTARTINIAI ŽYMĖJIMAI

- Esami lapuočiai medžiai
- Esami spygliuočiai medžiai
- Želdinių zonos, tipas A
- Kieta danga, tipas A, betono plytelės



Statinio numeris ir pavadinimas, dokumento pavadinimas		Laida
DANGŲ PLANAS M 1:250		0
Dokumento žymuo	Lapas	Lapų
UL-21-0217-XX-PP.B-05	3	3

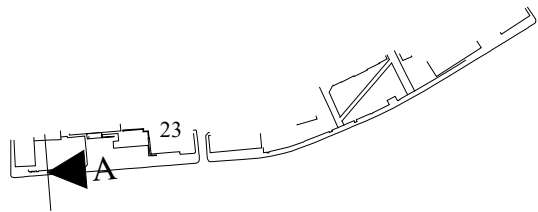

PJŪVIS A

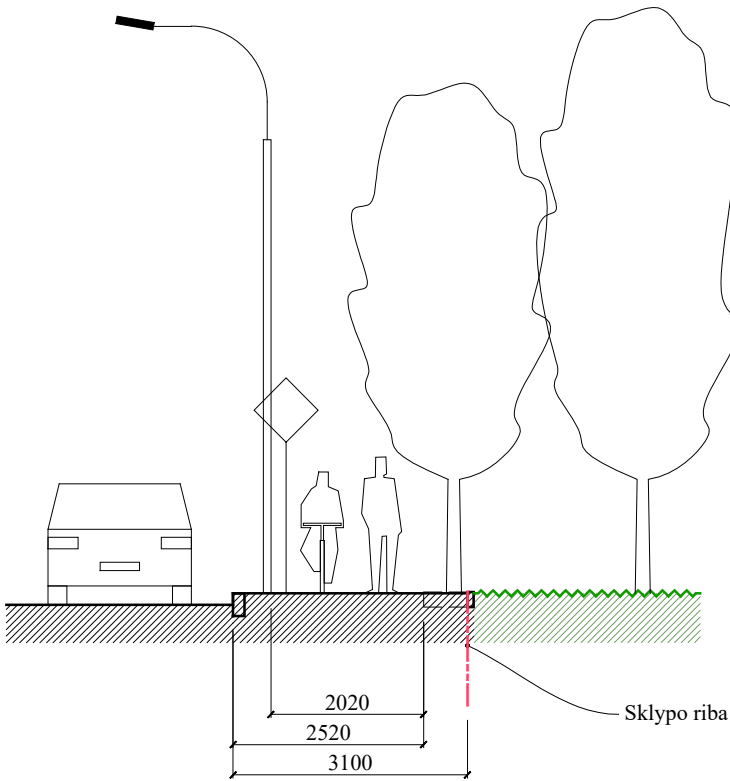


ESAMA PADĖTIS

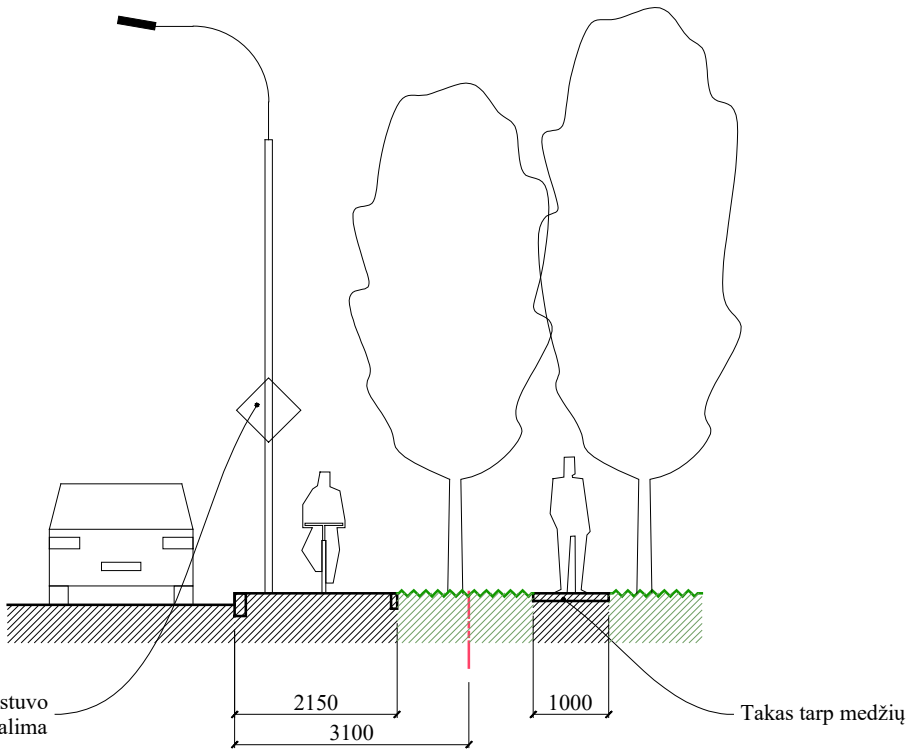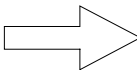


PROJEKTUOJAMA

0	2022-06	Projektiniai pasiūlymai		
Laida	Išleidimo data	Laidos statusas, keitimo priežastis (jei taikoma)		
Kval. patv. dok. Nr.	III URBANLINE Liepkalnio g. 85, LT-02120 Vilnius; Tel. Nr.: 8 699 19380; Įmonės kodas: 300149157		Statinio projekto pavadinimas PĖSČIŲJŲ - DVIRAČIŲ TAKO J. BILIŪNO G., ANYKŠČIŲ M., ANYKŠČIŲ RAJ. SAV. KAPITALINIO REMONTO PROJEKTAS. AIKŠTELĖS STATYBOS ŽEMĖS SKLYPE, KAD. NR. 3403/0014:71, IR AIKŠTELĖS STATYBOS ŽEMĖS SKLYPE, KAD. NR. 3403/0014:69, ANYKŠČIŲ M., ANYKŠČIŲ R. SAV. PROJEKTAS	
25326	SPV	V. Aleksandrovas		Statinio numeris ir pavadinimas - <

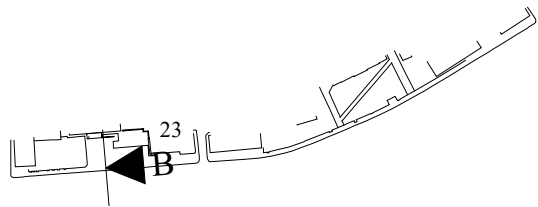


PJŪVIS B

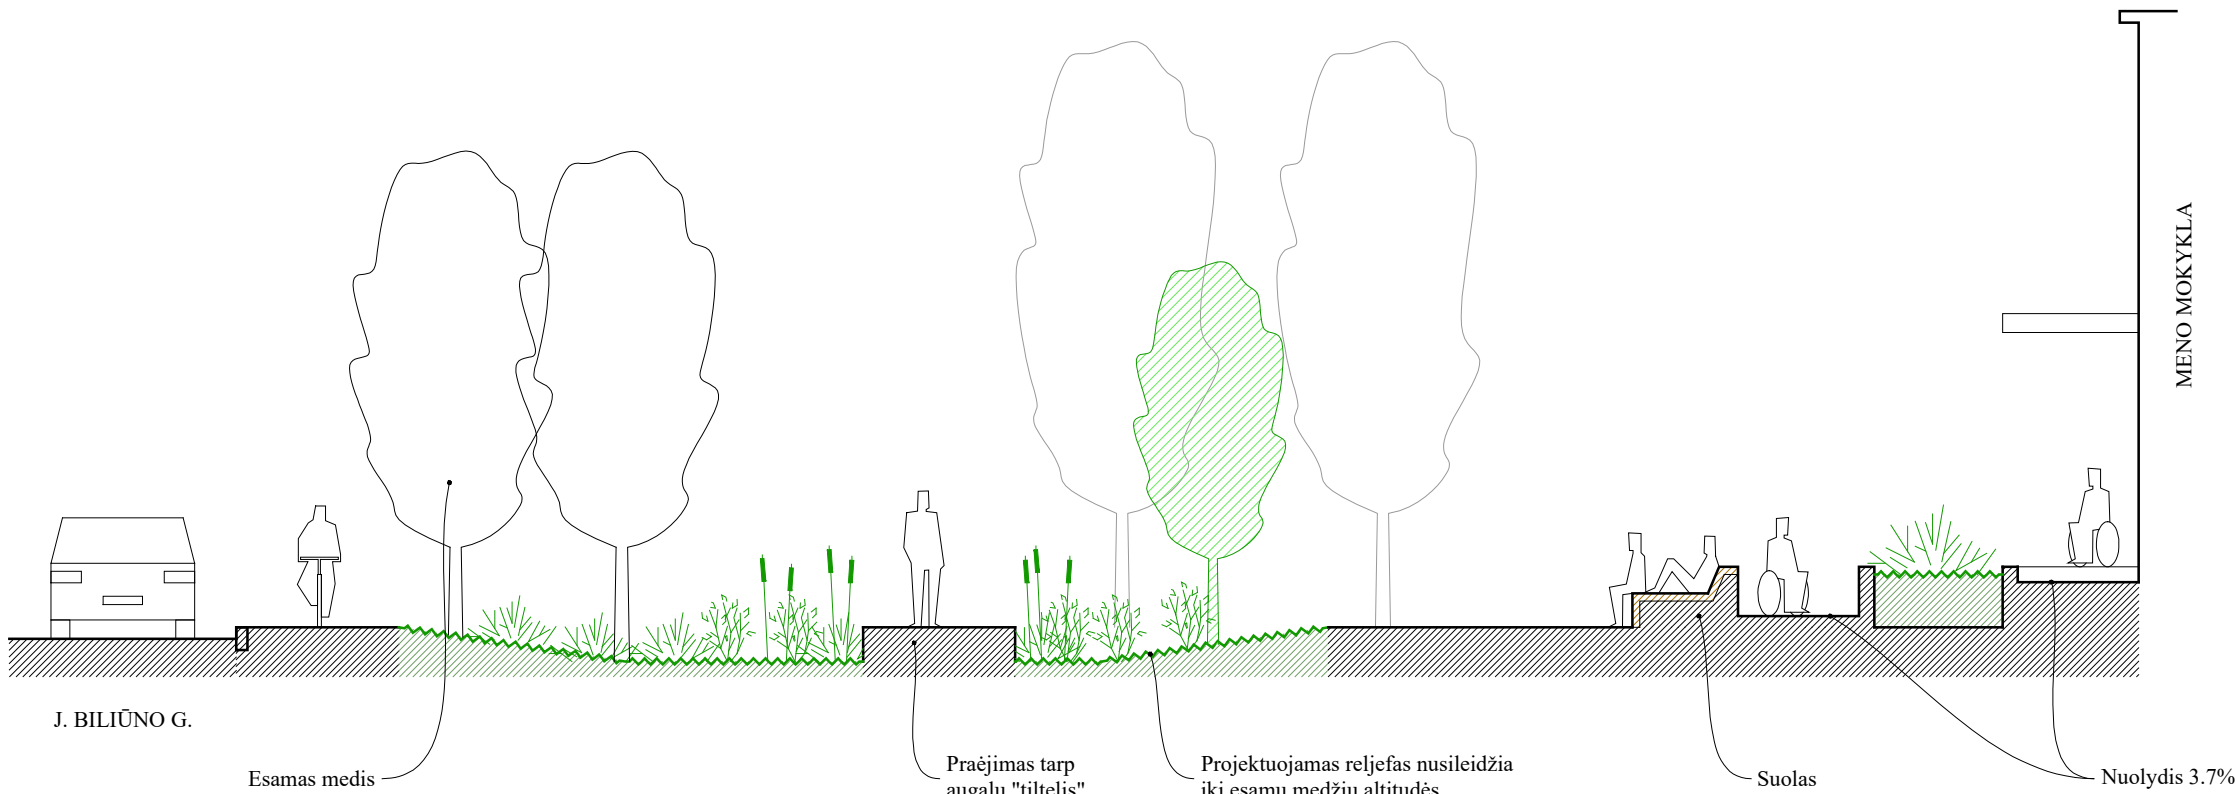


PROJEKTUOJAMA


Statinio numeris ir pavadinimas, dokumento pavadinimas		Laida
PJŪVIAI M 1:100		0
Dokumento žymuo	Lapas	Lapų
UL-21-0217-XX-PP.B-06	2	5

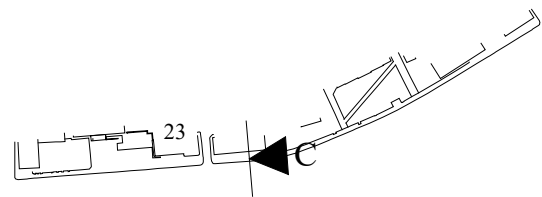


PJŪVIS C

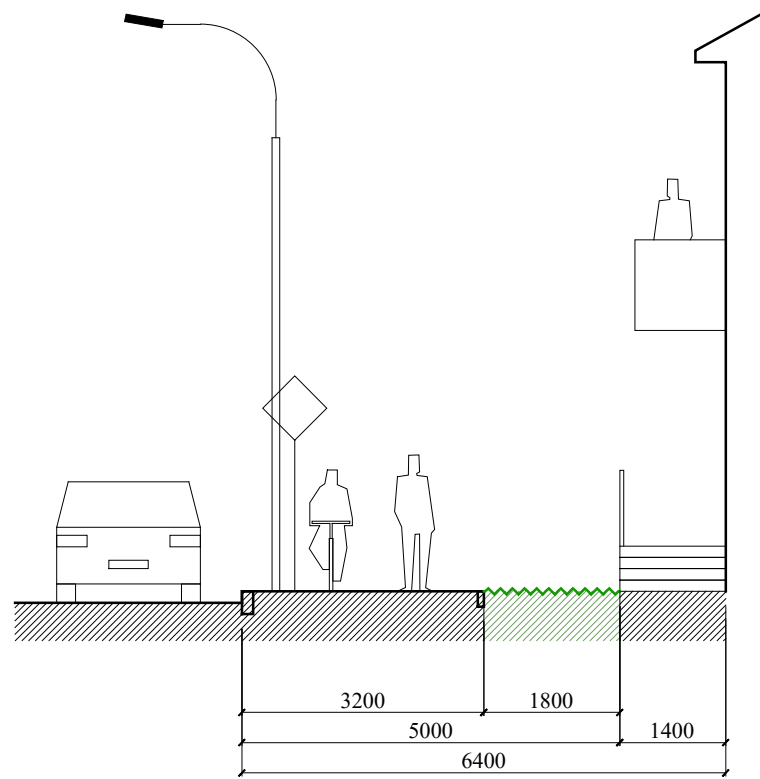

ESAMA PADĒTIS

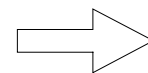


Atkarpoje buvo iškirsti medžiai,
siūlomas medžių sodinimas

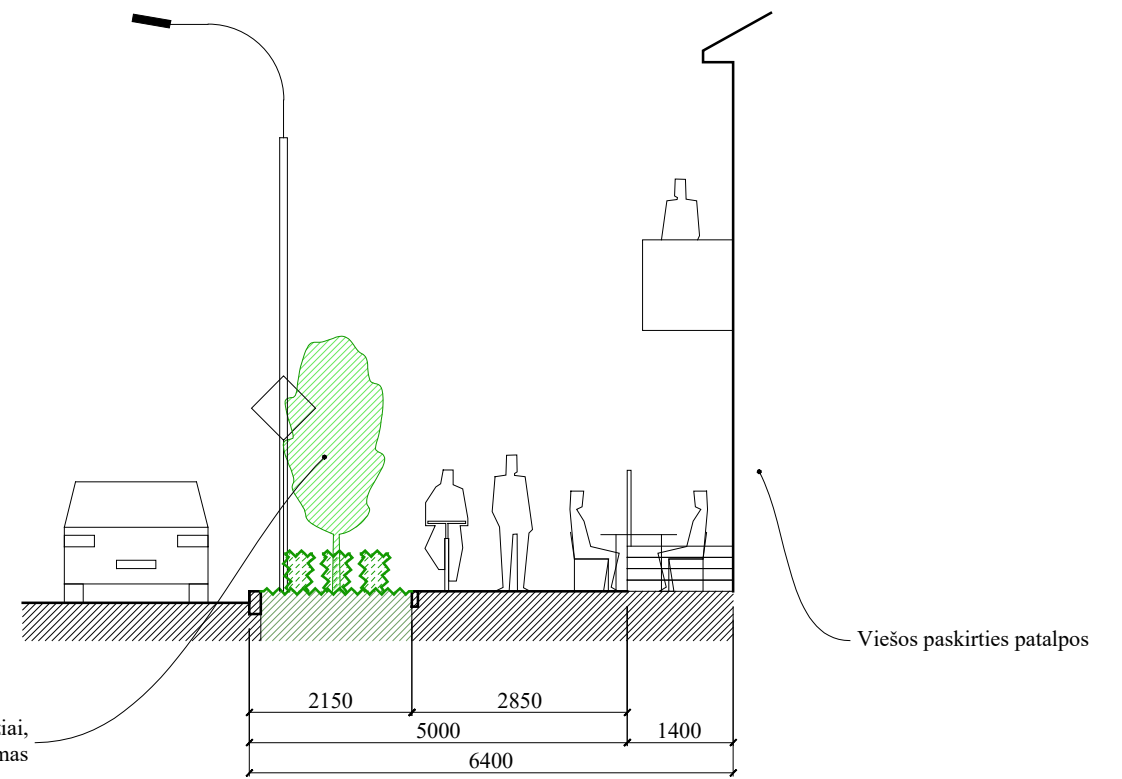


PROJEKTUOJAMA



Statinio numeris ir pavadinimas, dokumento pavadinimas		Laida
PJŪVIAI M 1:100		0
Dokumento žymuo	Lapas	Lapų
UL-21-0217-XX-PP.B-06	3	5

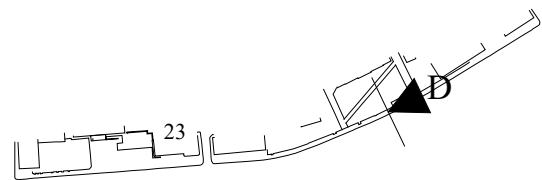

PJŪVIS D

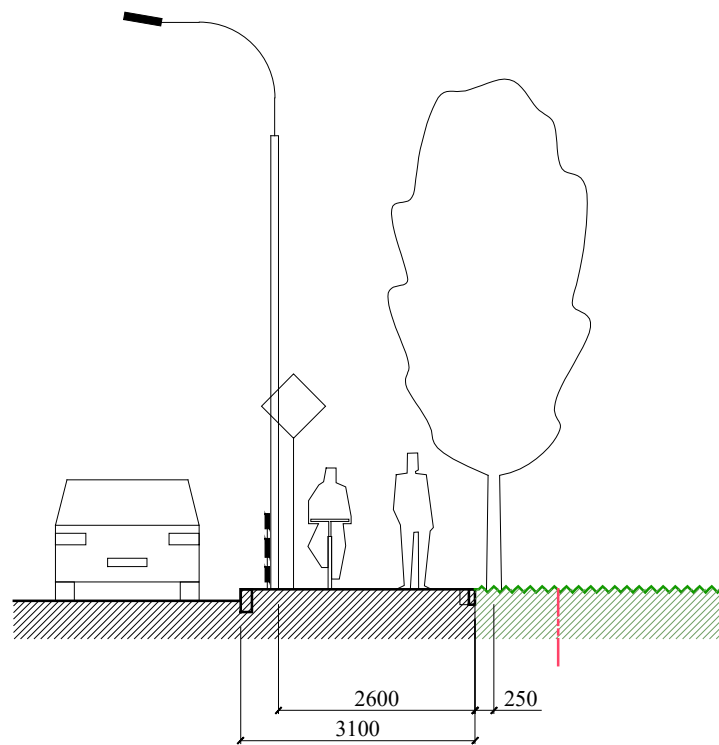


ESAMA PADĒTIS

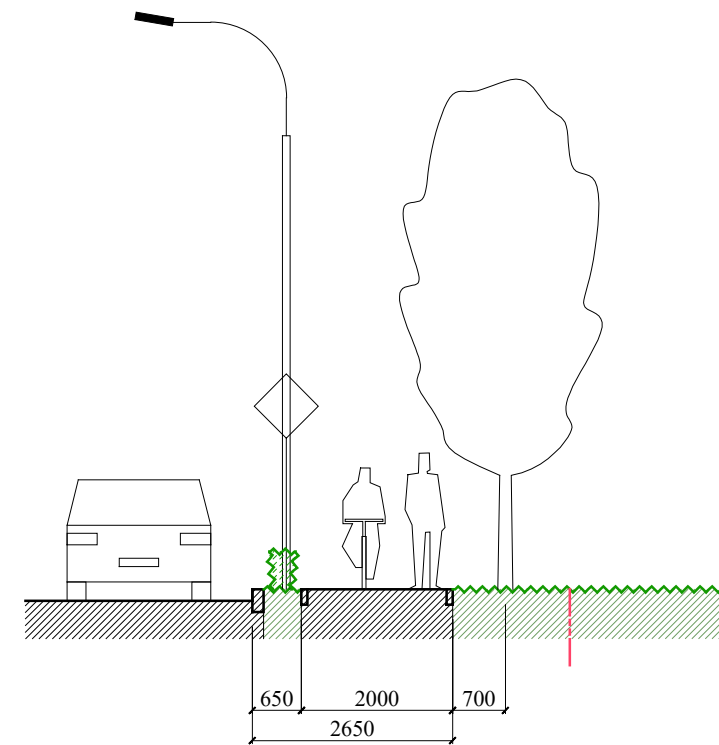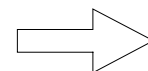


PROJEKTUOJAMA



Statinio numeris ir pavadinimas, dokumento pavadinimas		Laida
PJŪVIAI M 1:100		0
Dokumento žymuo	Lapas	Lapų
UL-21-0217-XX-PP.B-06	4	5

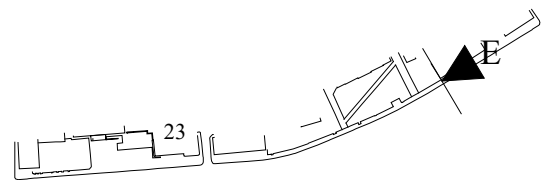

PJŪVIS E

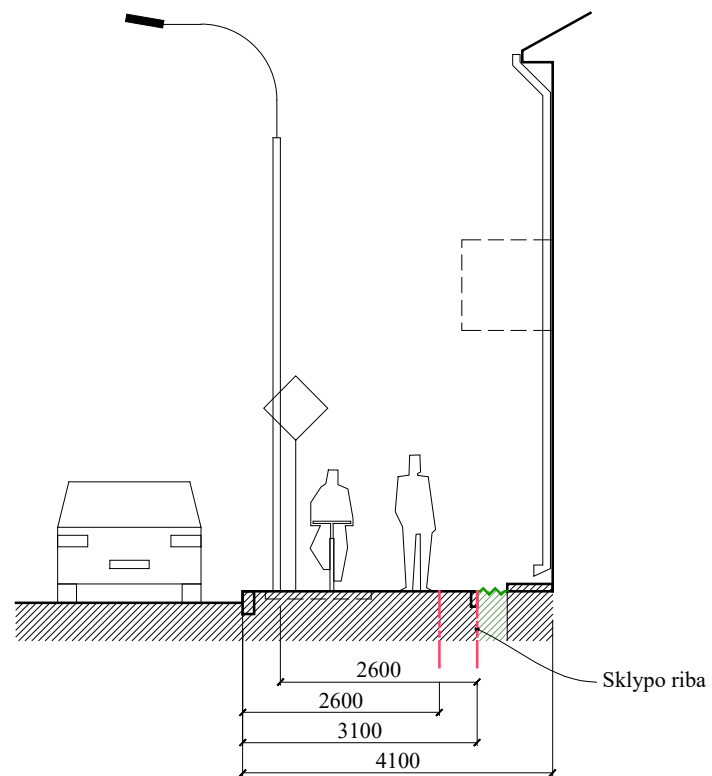

ESAMA PADĒTIS

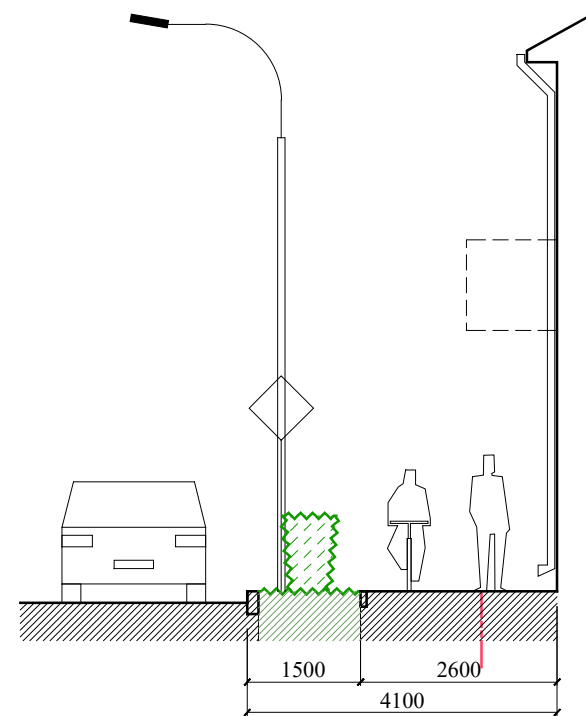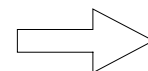

Statinio numeris ir pavadinimas, dokumento pavadinimas		Laida
PJŪVIAI M 1:100		0
Dokumento žymuo	Lapas	Lapų
UL-21-0217-XX-PP.B-06	5	5



Statinio numeris ir pavadinimas, dokumento pavadinimas		Laida
AKSONOMETRIJA		0
Dokumento žymuo	Lapas	Lapų
UL-21-0217-XX-PP.B-07	1	1



- ŽELDYNŲ JUOSTOS TARP PĖSČIŲJŲ IR VAŽIUOJAMOSIOS DALIES;
- TAKAI PRISITAIKO PRIE ESAMŲ MEDŽIŲ;
- NAUJI MEDŽIAI KOMPONUOJAMI ŽELDYNŲ ZONOSE.
FORMUOJAMAS GATVĖS - ALĖJOS APŽELDINIMĄ.

ŠALIGATVIO PAVYZDŽIAI

Statinio numeris ir pavadinimas, dokumento pavadinimas		Laida
PAVYZDŽIAI		0
Dokumento žymuo	Lapas	Lapų
UL-21-0217-XX-PP.B-08	1	5




- ESAMO PRAMINTO TAKELIO VIETOJE SIŪLOMAS KIETOS DANGOS TAKAS;
- EINANT TAKU ATSIRIBOJAMA NUO AUTOMOBILIŲ EISMO;
- APLINKA - ESAMI MEDŽIAI IR PIEVA.



TAKO PAVYZDŽIAI

Statinio numeris ir pavadinimas, dokumento pavadinimas		Laida
PAVYZDŽIAI		0
Dokumento žymuo	Lapas	Lapų
UL-21-0217-XX-PP.B-08	2	5

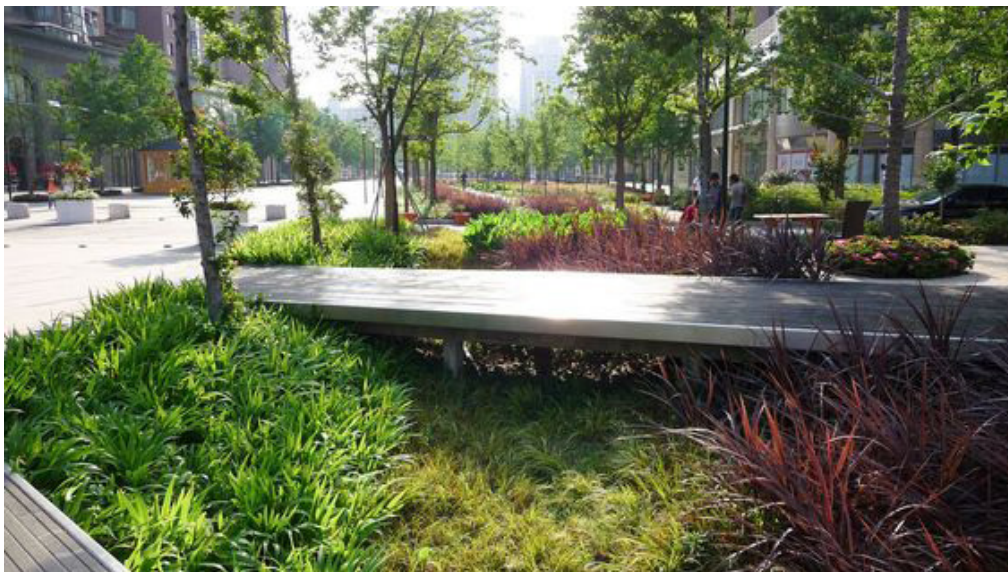


- PAPRASTOMIS PRIEMONĖMIS SUKURIAMAS TILTO, LIEPTO ĮSPŪDIS;
- SPRENDIMAS PRISITAIKO PRIE SKVERE ESAMŲ MEDŽIŲ KAMIENŲ ALTITUDĖS.




PERĖJIMO, TILTELIO PAVYZDŽIAI

Statinio numeris ir pavadinimas, dokumento pavadinimas		Laida
PAVYZDŽIAI		0
Dokumento žymuo	Lapas	Lapų
UL-21-0217-XX-PP.B-08	3	5

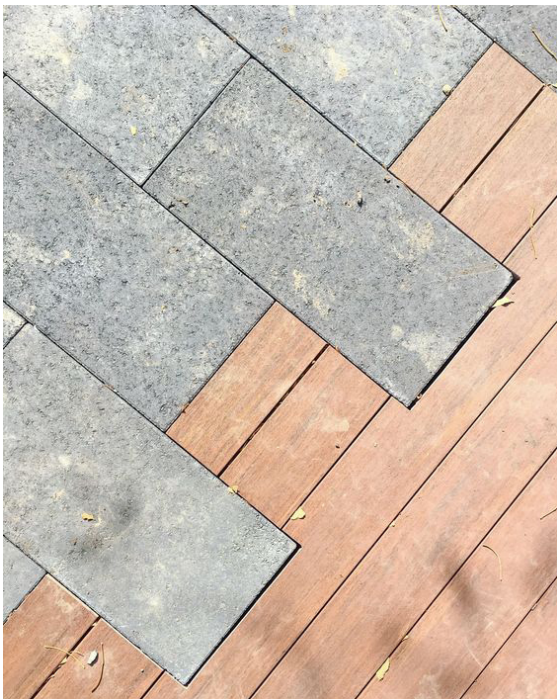

- MEDŽIO IR KIETOS DANGOS
SUJUNGIMAS VIENAME AUKŠTYJE.

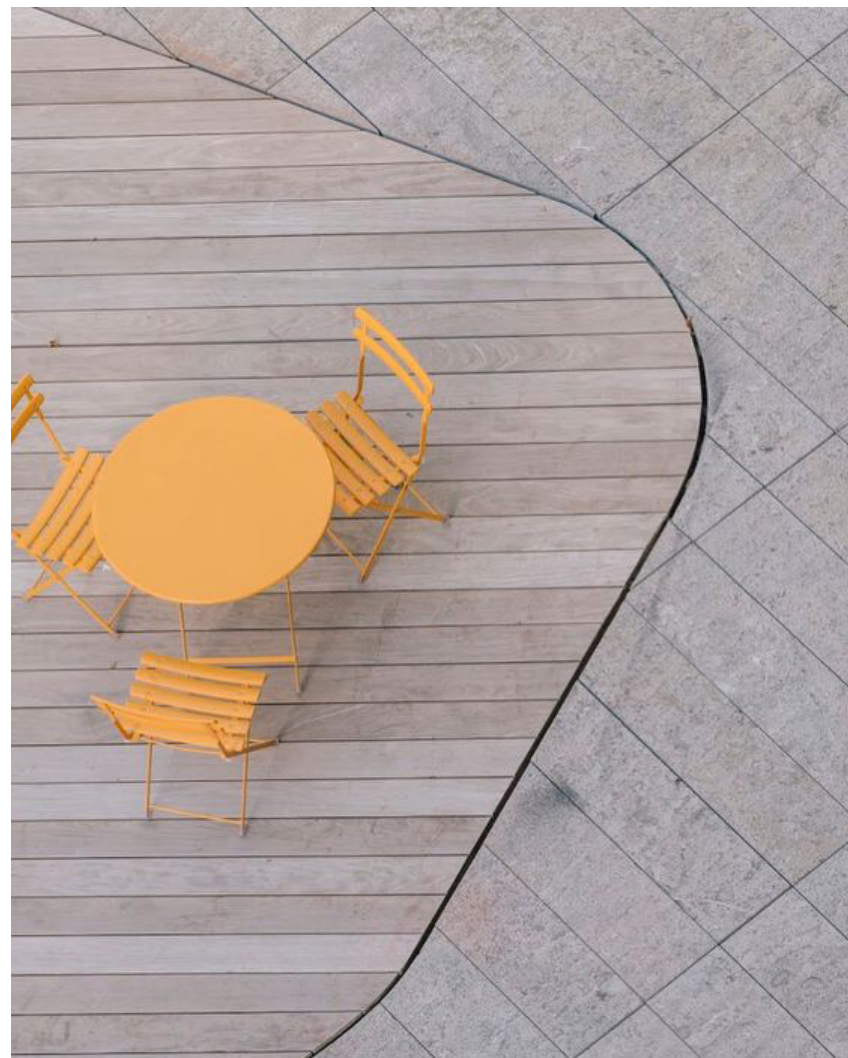

TERASOS DANGOS PAVYZDŽIAI

Statinio numeris ir pavadinimas, dokumento pavadinimas		Laida
PAVYZDŽIAI		0
Dokumento žymuo	Lapas	Lapų
UL-21-0217-XX-PP.B-08	4	5



- INTEGRALIOS MEDINĖS PLOKŠTUMOS ATSIŠĖDIMUI;
- LAIPTŲ IR ATRAMINIŲ SIENUČIŲ PRITAIKYMAS POILSIUI.



SĖDIMŲ VIETŲ MOKYKLAI IR TERASAI PAVYZDŽIAI

Statinio numeris ir pavadinimas, dokumento pavadinimas		Laida
PAVYZDŽIAI		0
Dokumento žymuo	Lapas	Lapų
UL-21-0217-XX-PP.B-08	5	5