


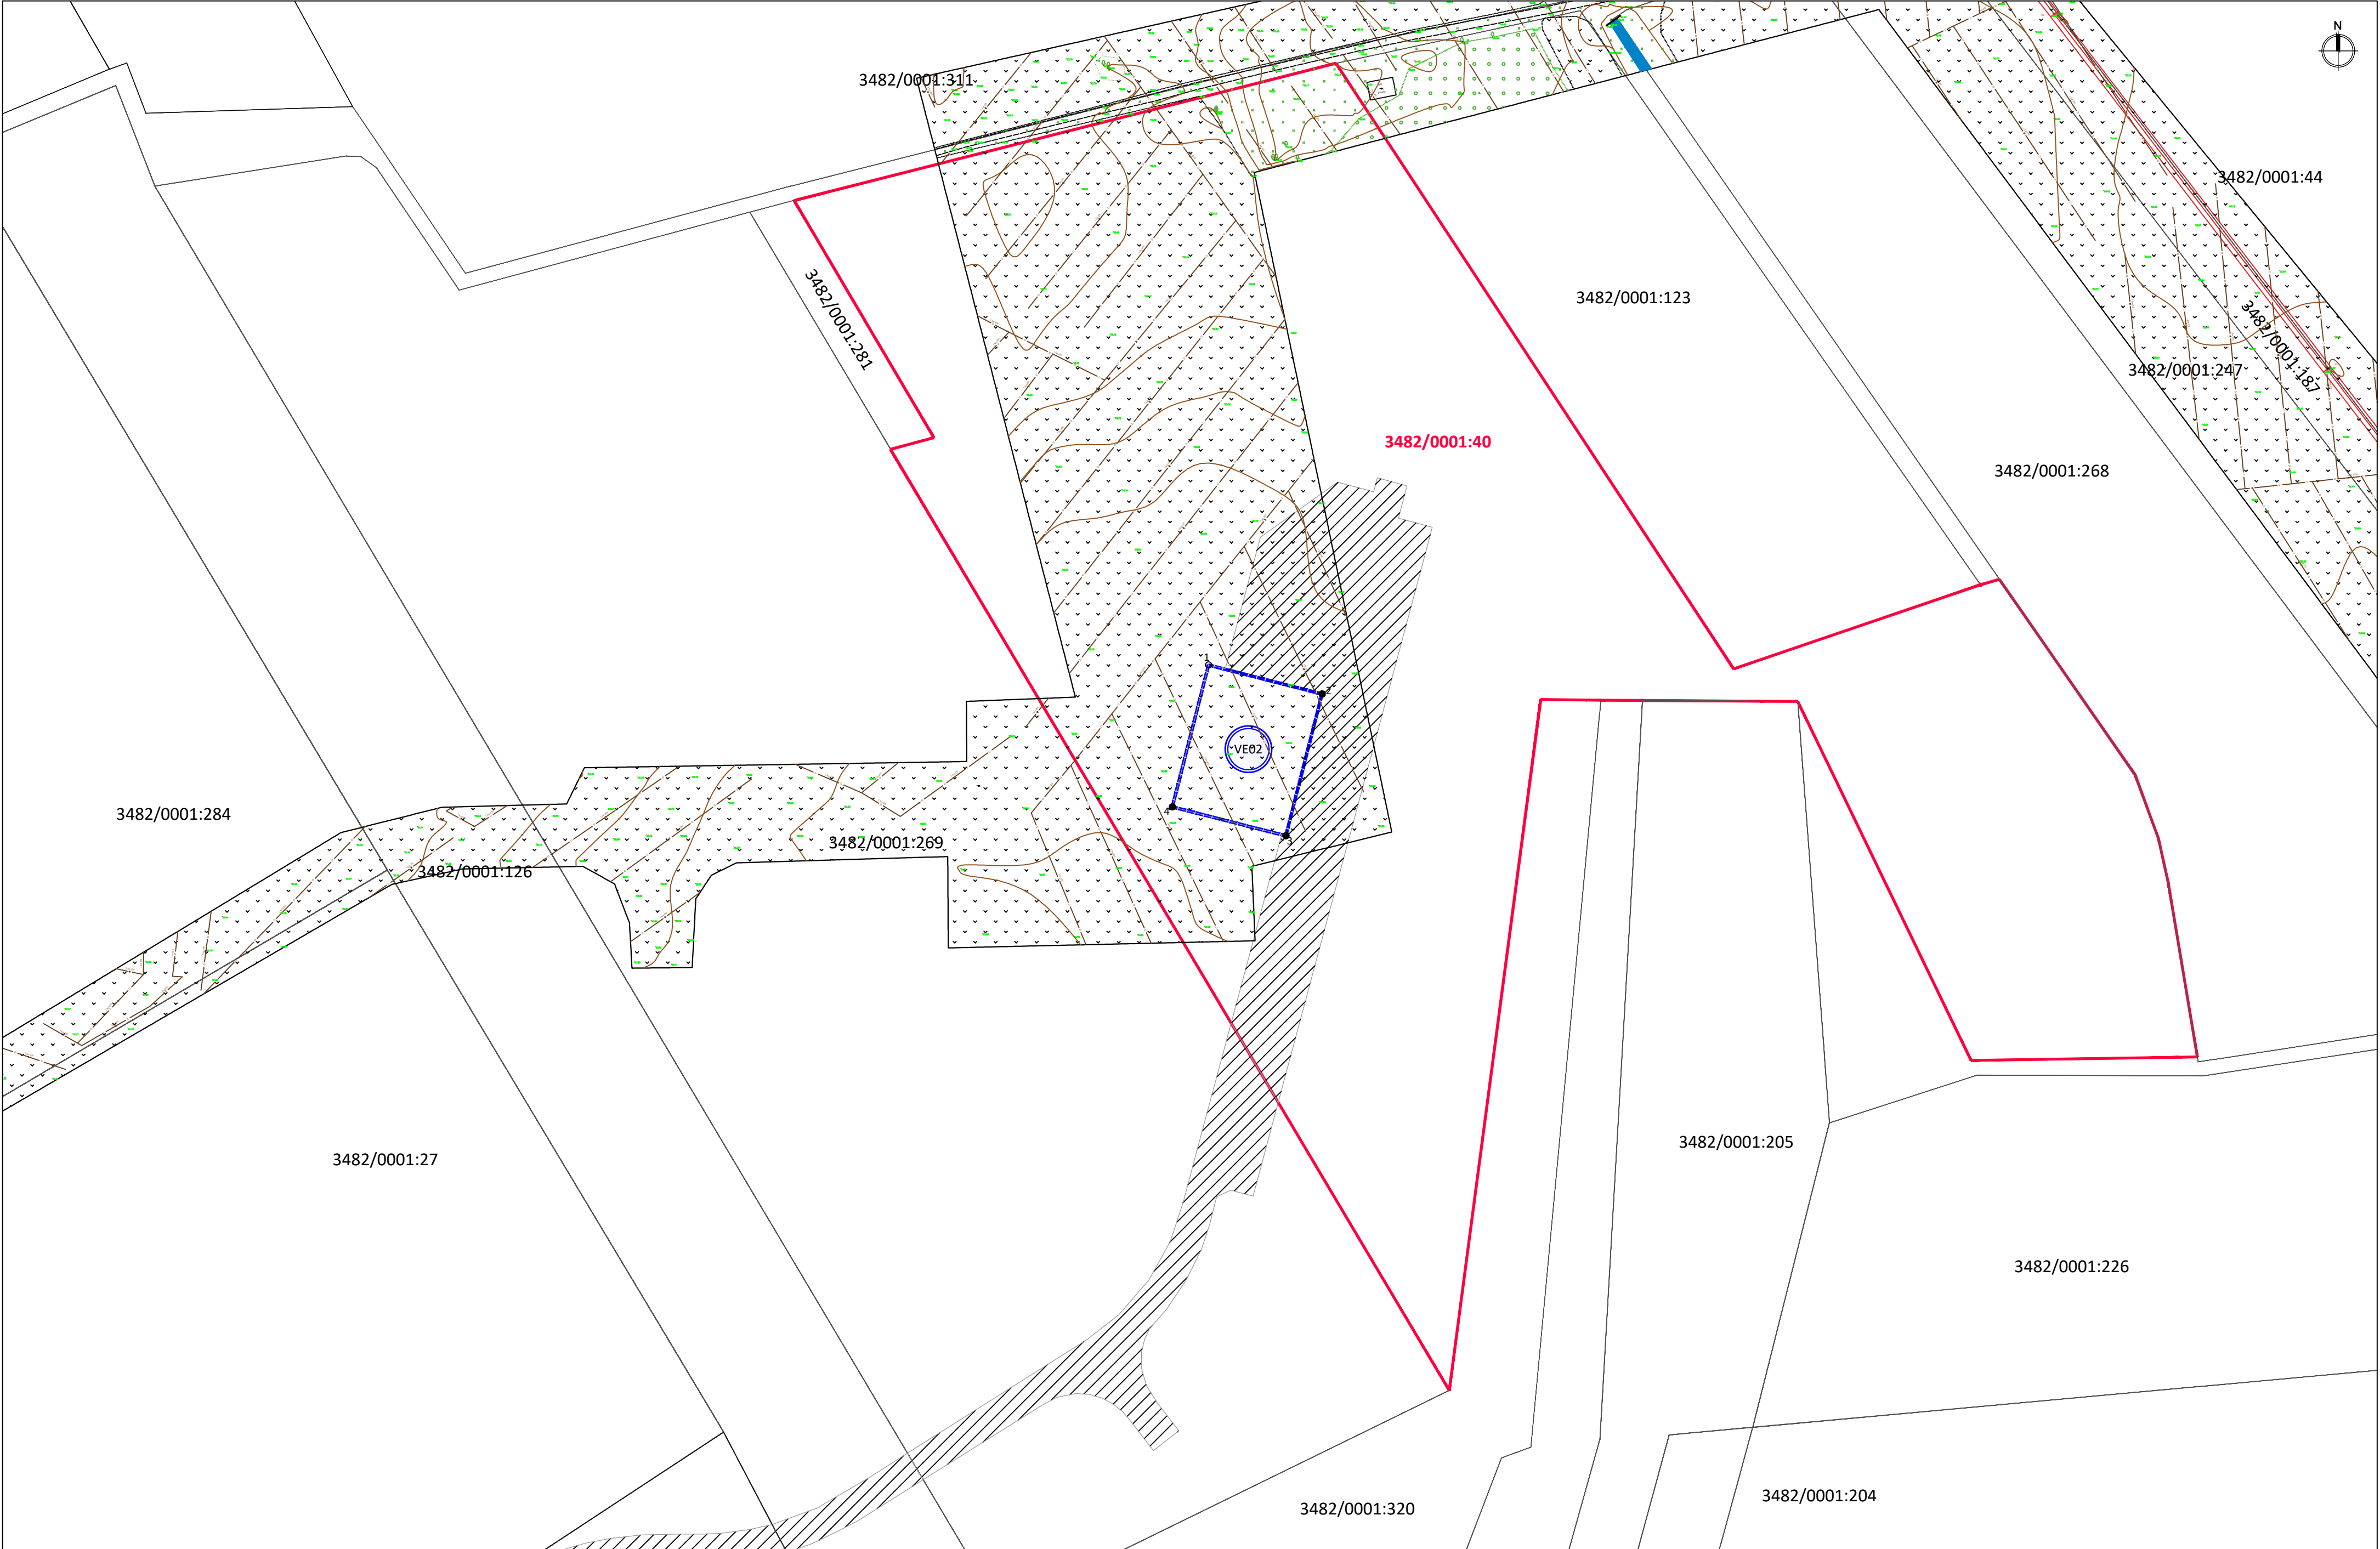

Atestato Nr.	 UAB „ARCHSTUDIJA“ Konstitucijos pr. 9-41 09308 Vilnius j. k. 300 056 347 Tel.: (8 5) 210 1297				PROJEKTO PAVADINIMAS: KITOS PASKIRTIES INŽINERINIO STATINIO (VĖJO ELEKTRINĖS) ANYKŠČIŲ R. SAV., TROŠKŪNŲ SEN., DUBRIŠKIO K. (SKLYPO KAD. Nr. 3482/0001:40) STATYBOS PROJEKTAS			
A 1731	PV	Norbertas Jadello		2024	BRĖŽINYS:			Laida
					SITUACIJOS SCHEMA M 1:30 000			0
Stadija	STATYTOJAS/UŽSAKOVAS:				BRĖŽINIO NR.:			Lapas
pp	UAB „Surdegio vėjas“ (j. k. 304961362), Konstitucijos pr. 9-41, 09308, Vilnius				SV-VE02-TP 2.1			Lapų
								1
								1



EKSPLIKACIJA:


- žemės sklypo riba
- nuomojamos žemės sklypo dalies riba, kurioje yra planuojama vėjo elektrinė
- vėjo elektrinės vieta
- pateikimas į vėjo elektrinės žemės sklypą (servitutas) (privižiavimai ir aikštelės prie vėjo elektrinės bus rengiami atskiru projektu)

Pastabos:
1. Privižiavimai, aikštelės ir kabeliai prie vėjo elektrinės bus rengiami atskiras projektais.


Nuomojamos žemės sklypo dalies, kurioje yra planuojama vėjo elektrinė, koordinatės:			
1	6265624.91	555389.68	
2	6265625.03	555428.43	
3	6265566.58	555416.08	
4	6265576.46	555377.32	

1. kad. Nr. 3482/0001:40 (1 vėjo elektrinės statybai)			
1.1. sklypo plotas	m²	78978	
1.1. sklypo plotas (nuomojama dalis)	m²	2000	

Atestato Nr.		 UAB „ARCHISTUDIJA“ Konstitucijos pr. 9-41 09308 VILNIUS t. k. 304961362 Tel.: (8 51) 210 1297		PROJEKTO PAVADINIMAS: KITOS PASKIRTIES INŽINERINIO STATINIO (VĖJO ELEKTRINĖS) ANYKŠČIŲ R. SAV., TROŠKŪNŲ SEN., DUBIRSKIO K. (SKLYPO KAD. NR. 3482/0001:40) STATYBOS PROJEKTAS				
A 1731	PV	Norbertas Jadelio	2024	brėžinis:	SPRENDINIŲ BRĖŽINYS M 1:1000		Laida	0
Stadija	STATYBOS DOKUMENTAS		UAB „Surdegio vėjas“ (į. k. 304961362), Konstitucijos pr. 9-41, 09308 Vilnius		brėžimo nr.:	SV-VE02-PP 2.2	Lapas	Lapų
PP							1	1

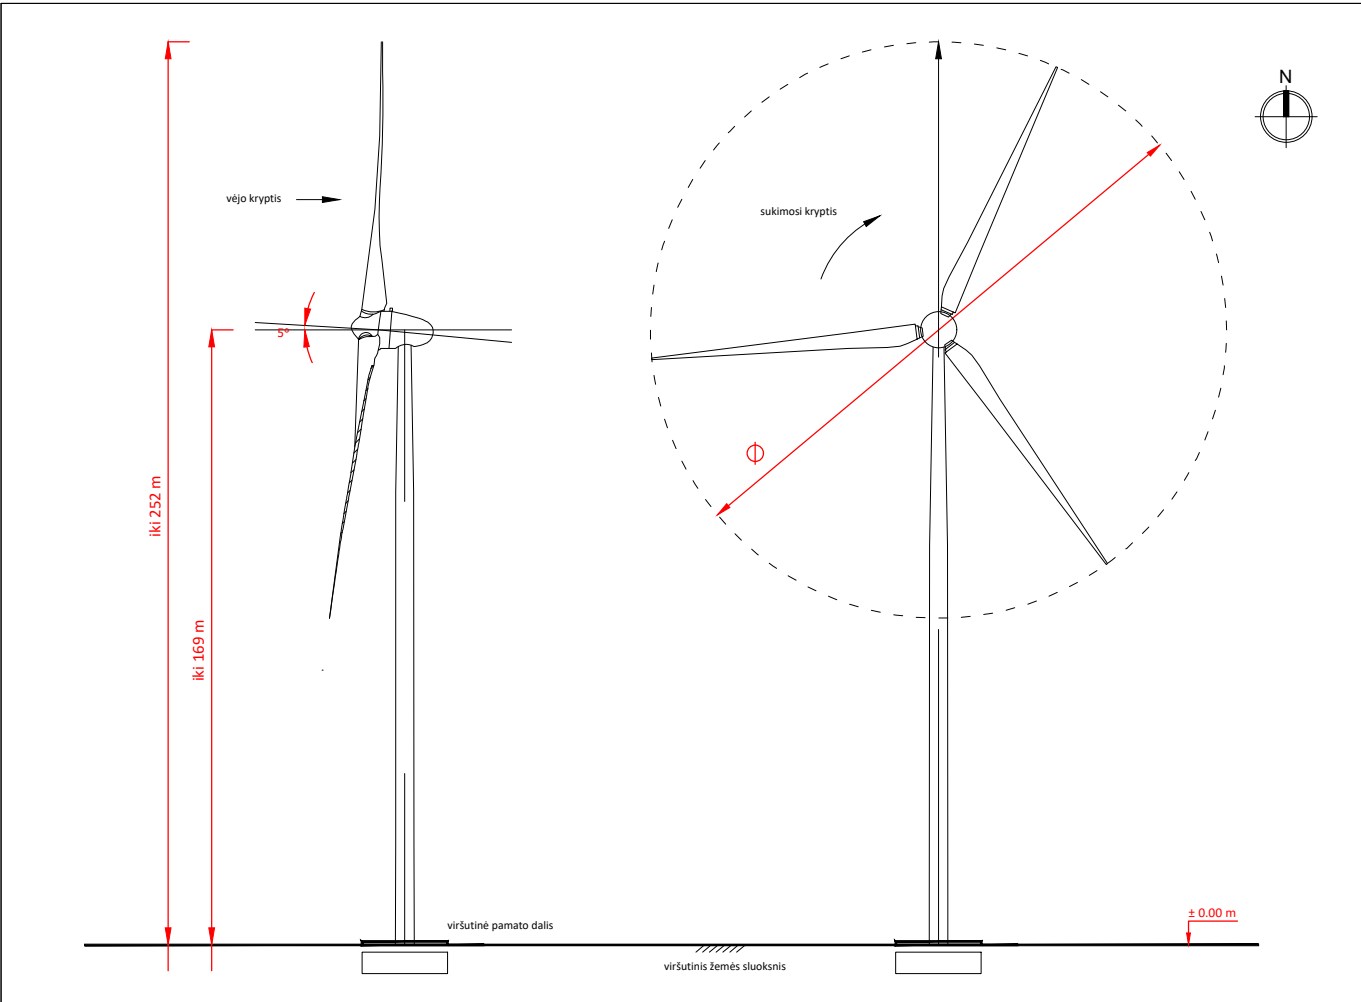

Atestato Nr.	Arch Studija modernūs sprendimai UAB „ARCHSTUDIJA“ Konstitucijos pr. 9-41 09308 Vilnius j. k. 300 056 347 Tel.: (8 5) 210 1297				PROJEKTO PAVADINIMAS: KITOS PASKIRTIES INŽINERINIO STATINIO (VĖJO ELEKTRINĖS) ANYKŠČIŲ R. SAV., TROŠKŪNŲ SEN., DUBRIŠKIO K. (SKLYPO KAD. Nr. 3482/0001:40) STATYBOS PROJEKTAS				
A 1731	PV	Norbertas Jadello		2024	BRĖŽINYS: VIZUALIZACIJA			Laida	
								0	
Stadija	STATYTOJAS/UŽSAKOVAS: UAB „Surdegio vėjas“ (j. k. 304961362), Konstitucijos pr. 9-41, 09308, Vilnius				BRĖŽINIO NR.: SV-VE02-PP 2.3			Lapas	Lapų
pp								1	1

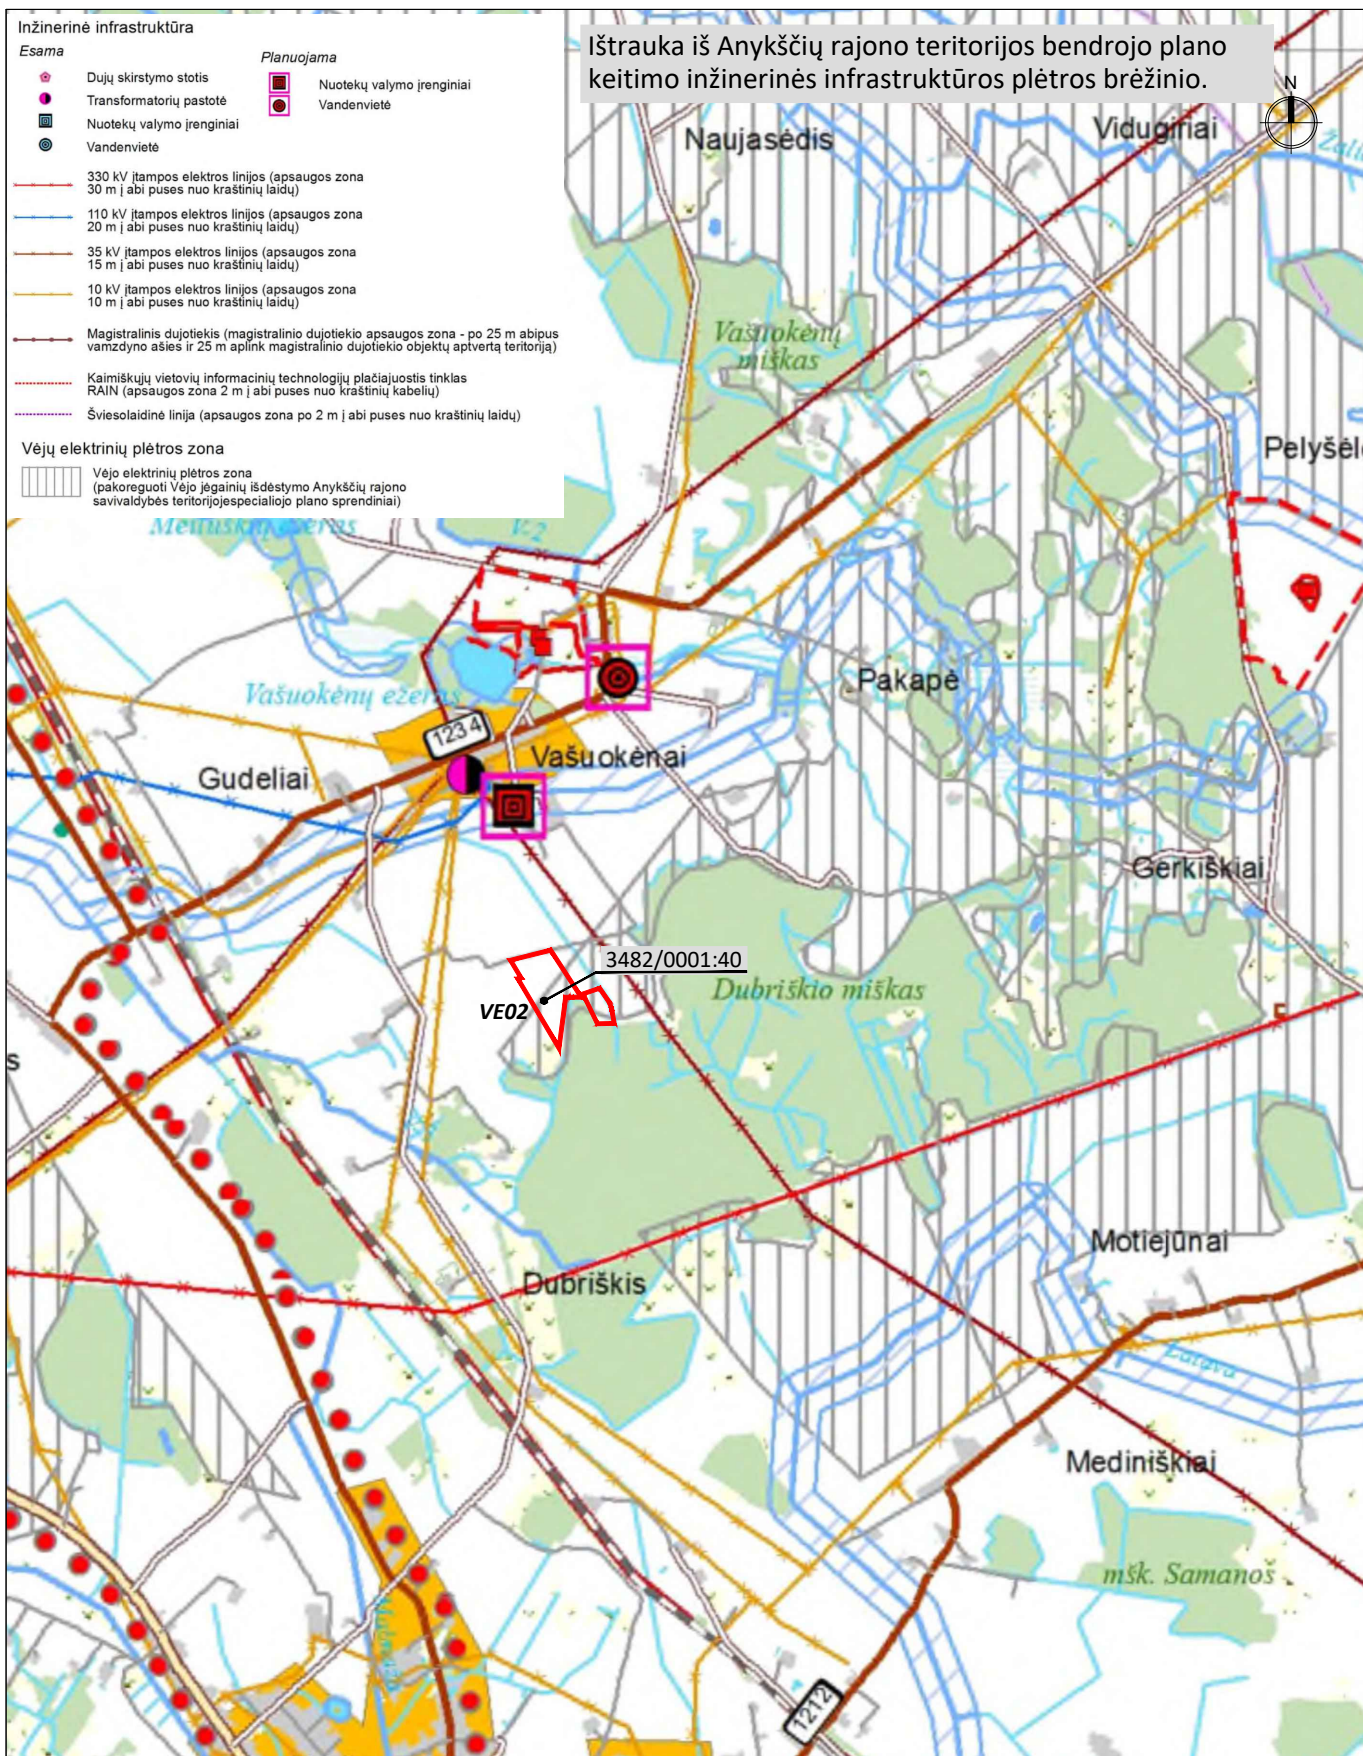

Atestato Nr.	 modernūs sprendimai			UAB „ARCHSTUDIJA“ Konstitucijos pr. 9-41 09308 Vilnius j. k. 300 056 347 Tel.: (8 5) 210 1297	PROJEKTO PAVADINIMAS: KITOS PASKIRTIES INŽINERINIO STATINIO (VĖJO ELEKTRINĖS) ANYKŠČIŲ R. SAV., TROŠKŪNŲ SEN., DUBRIŠKIO K. (SKLYPO KAD. Nr. 3482/0001:40) STATYBOS PROJEKTAS		
A 1731	PV	Norbertas Jadello		2024	BRĖŽINYS:		Laida
					IŠTRAUKA IŠ BENDROJO PLANO		0
Stadija	STATYTOJAS/UŽSAKOVAS:				BRĖŽINIO NR.:		Lapas
pp	UAB „Surdegio vėjas“ (j. k. 304961362), Konstitucijos pr. 9-41, 09308, Vilnius				SV-VE02-TP 2.4		Lapų
							1
							1