

Projektavimo stadija	PROJEKGINIAI PASIŪLYMAI
Kompleksas	NOA/1-SU-378-PP
Projektuotojas	UAB „NOARCHITECTS“, Kalvarijų g. 1, LT-09310 VILNIUS
Projekto pavadinimas	ANYKŠČIŲ A. VIENUOLIO - ŽUKAUSKO PAMINKLO TERITORIJOS SKLYPO DALIES SUTVARKYMO TECHNINIS DARBO PROJEKTAS
Statybos adresas	Anykščių m., Anykščių r. sav.
Statinio kategorija	Nesudėtingieji statiniai
Statybos rūšis	REMONTAS
Teritorija	ANYKŠČIŲ SENOJO MIESTO VIETA (17147) ANYKŠČIŲ MIESTO ISTORINĖ DALIS (17071) ANYKŠČIŲ REGIONINIS PARKAS (947) PAMINKLAS A. VIENUOLIUI - ŽUKAUSKUI (15283) NATURA 2000

Pareigos	Vardas, pavardė	Parašas
PROJEKTUOTOJAS	UAB NOARCHITECTS	
STATYTOJAS	ANYKŠČIŲ RAJONO SAVIVALDYBĖS ADMINISTRACIJA	

BRĖŽINIŲ IR TEKSTINIŲ DOKUMENTŲ SĄRAŠAS

Eil. Nr.	Dokumento Nr.	Laida	Dokumento pavadinimas
<i>Bendrieji duomenys</i>			
1.	NOA/1-SU-378/PP.SŽ	0	Projekto dokumentų sudėties žiniaraštis
2.	NOA/1-SU-378/PP.BR		Bendryjų rodiklių lentelė
3.	NOA/1-SU-378/PP.AR	0	Aiškinamasis raštas
<i>Brėžiniai</i>			
4.	NOA/1-SU-378/PP.BR-01	0	Sklypo planas
5.	NOA/1-SU-378/PP.BR-02	0	Vaizdas iš paukščio skrydžio
6.	NOA/1-SU-378/PP.BR-03	0	Vaizdas iš A. Vienuolio gatvės pusės
7.	NOA/1-SU-378/PP.BR-04	0	Vaizdas nuo Šventosios upės pusės
<i>Pritarimų, sutikimų ir kitų dokumentų sąrašas</i>			
8.		0	

0	2020 10 29		Projektiniai pasiūlymai
Laida	Išleidimo data		Laidos statusas ir išleidimo priežastis
 UAB Noarchitects JK 302806477 Kalvarijų g. 1 LT-09310, Vilnius Info@noarchitects.lt 860415920			Objektas: ANYKŠČIŲ A. VIENUOLIO - ŽUKAUSKO PAMINKLO TERITORIJOS SKLYPO DALIES SUTVARKYMO TECHNINIS DARBO PROJEKTAS
			Vieta: ANYKŠČIŲ R. SAV., ANYKŠČIŲ M.
ARCH.	M. GRINEVIČIUS	2020 10 29	DOKUMENTŲ SUDĖTIES ŽINIARAŠTIS
ARCH.	U. GRINEVIČIŪTĖ	2020 10 29	
ARCH. ASIST.	V. STASIŪNAS	2020 10 29	
LT	ANYKŠČIŲ RAJONO SAVIVALDYBĖS ADMINISTRACIJA	NOA/1-SU-378-PP.SŽ	LAPAS
			LAPŲ
			1
			1

BENDRIEJI STATINIO RODIKLIAI (SKLYPE)

Pavadinimas	Mato vienetas	Kiekis	Pastabos
I. SKLYPAS			Nr. 4400-3166-1911
1. sklypo plotas	m ²	6014	
2. užstatomas sklypo plotas	m ²	4540	
V. KITI INŽINERINIAI STATINIAI			
Takai:			
5. Granitinių plokščių	m ²	437.22	nauja statyba
6. Granitinių plokščių	m ²	85.81	tvarkoma 2 etapu
7. Betoninių trinkelų	m ²	746.20	nauja statyba
8. Ažūrinių trinkelų	m ²	179.47	nauja statyba
Atraminė sienutė			nauja statyba
Pandusas			nauja statyba
Granitiniai laiptai	m ²	54.47	pakopos valomos ir naudojamos vėl
Betoniniai laiptai	m ²		

BENDRIEJI STATINIO RODIKLIAI (UŽ SKLYPO RIBŲ)

Pavadinimas	Mato vienetas	Kiekis	Pastabos
Pėsčiųjų tako šaligatvis			
1. Pėsčiųjų takas prie A. Vienuolio gatvės (betoninių trinkelų)	m ²	321,02	Nr. 4400-5091-8922
2. Pėsčiųjų tako dalis už sklypo ribų (betoninių trinkelų)	m ²	9.08	nauja statyba
3. Pėsčiųjų tako dalis už sklypo ribų (ažūrinių trinkelų)	m ²	37.21	nauja statyba

TVIRTINU:
Užsakovas

Anykščių rajono savivaldybės administracija

0	2020 10 29		Projektiniai pasiūlymai
Laida	Išleidimo data		Laidos statusas ir išleidimo priežastis
 UAB Noarchitects JK 302806477 Kalvarijų g. 1 LT-09310, Vilnius Info@noarchitects.lt 860415920	Objektas: ANYKŠČIŲ A. VIENUOLIO - ŽUKAUSKO PAMINKLO TERITORIJOS SKLYPO DALIES SUTVARKYMO TECHNINIS DARBO PROJEKTAS Vieta: ANYKŠČIŲ R. SAV., ANYKŠČIŲ M.		
	ARCH. M. GRINEVIČIUS	2020 10 29	AIŠKINAMASIS RAŠTAS
	ARCH. U. GRINEVIČIŪTĖ	2020 10 29	
	ARCH. ASIST. V. STASIŪNAS	2020 10 29	
LT	ANYKŠČIŲ RAJONO SAVIVALDYBĖS ADMINISTRACIJA		NOA/1-SU-378-PP.BR
			LAPAS LAPŲ 1 1

AIŠKINAMASIS RAŠTAS

TURINYS

1. Projekto rengimo pagrindas.....	2
2. Projekto tikslas.....	2
3. Vieta mieste. Sklypo apibūdinimas.....	2
4. Bendrieji sprendiniai.....	2
5. Sklypo sutvarkymas.....	2
6. Architektūra/ Konstrukcijos.....	3
7. Elektrotechnika.....	3

0	2020 10 29		Projektiniai pasiūlymai
Laida	Išleidimo data		Laidos statusas ir išleidimo priežastis
	UAB Noarchitects JK 302806477 Kalvarijų g. 1 LT-09310, Vilnius Info@noarchitects.lt 860415920		Objektas: ANYKŠČIŲ A. VIENUOLIO - ŽUKAUSKO PAMINKLO TERITORIJOS SKLYPO DALIES SUTVARKYMO TECHNINIS DARBO PROJEKTAS Vieta: ANYKŠČIŲ R. SAV., ANYKŠČIŲ M.
ARCH.	M. GRINEVIČIUS	2020 10 29	AIŠKINAMASIS RAŠTAS
ARCH.	U. GRINEVIČIŪTĖ	2020 10 29	
ARCH. ASIST.	V. STASIŪNAS	2020 10 29	
LT	ANYKŠČIŲ RAJONO SAVIVALDYBĖS ADMINISTRACIJA	NOA/1-SU-378-PP.AR	LAPAS 1
			LAPŲ 3

1. Projekto rengimo pagrindas

Aikštės remonto projektas (toliau - Projektas) parengtas vadovaujantis Statybos įstatymu ir kitais įstatymais, reglamentuojančiais statinio saugos ir paskirties reikalavimus, teisės aktais, reglamentuojančiais esminius statinio reikalavimus ir statinio techninius parametrus, pagal statinių ar statybos produktų charakteristikų lygius ir klases, kitais teisės aktais, teritorijų planavimo ir normatyviniais statybos techniniais dokumentais, normatyviniais statinio saugos ir paskirties dokumentais.

Juridinis pagrindas – projektavimo sutartis Nr. NR. NOA/1-SU-378. Privalomųjų dokumentų sąrašas:

1. žemės sklypo teisinės registracijos Lietuvos Respublikos nekilnojamojo turto registre dokumentai ir žemės sklypo nuomos (panaudos) dokumentai;
2. statinių kadastrinių matavimų ir teisinės registracijos Nekilnojamojo turto registre dokumentai;
3. statinių kadastrinių matavimų bylų kopijos;
4. sklypo topografiniai matavimai, atlikti 2017 m. Atliko VĮ „Valstybinės žemės fondas“;
5. specialiųjų reikalavimų dokumentai;
6. prisijungimo sąlygos Nr. 2E-4311, išduotos Lietuvos automobilių kelių direkcijos 2018-10-31 d.;
7. Planuojamos ūkinės veiklos įgyvendinimo poveikio įsteigtoms ar potencialioms „NATURA 2000“, teritorijoms reikšmingumo išvada Nr. NV2-7 (8.9.), išduota 2017-04-25 d.;
8. 2018 m. UAB „Geomira“ atliktų Projektinių inžinerinių geologinių ir geotechninių tyrimų ataskaita;
9. 2019 m. Nacionalinės žemės tarnybos sutikimas tiesi susisiektis komunikacijas, inžinerinius tinklus ir statyti jiems funkcionuoti būtinus statinius valstybinėje žemėje, kurioje nesuformuoti žemės sklypai;
10. UAB „Želdynų vizija“ atlikta sklypo želdinių inventorizacija 2018 m.;
11. 2013 m. sklypo dalyje atliktų archeologinių žvalgomųjų tyrimų planas;
12. Nekilnojamojo kultūros paveldo vertinimo tarybos 2019-09-16 d. aktas Nr. KPD-AV-1459;
13. Papildomi archyviniai dokumentai.

2. Projekto tikslas

Projektu siekiama sklype Anykščių mieste, Anykščių rajono savivaldybėje (sklypo kad. nr. 44/1761651 (Žemės sklypas su statiniais), sutvarkyti A. Vienuolio - Žukausko paminklo teritorijos sklypo dalį.

3. Vieta mieste. Sklypo apibūdinimas

Darbai numatomi vykdyti miesto aikštės teritorijoje, suformuotuose, valstybei priklausančiuose žemės sklypuose Anykščių mieste, Anykščių rajono savivaldybėje. Sklype tvarkomos esamos aikštės erdvė prie paminklo, atnaujinama ir papildoma esama takų sistema, įvedamas naujas ažūrinis takas link Šventosios upės užtvankos esančios sklypo šiaurinėje dalyje. Sklypas yra šalia Šventosios upės. Sklypo reljefas kintantis. Šiaurės vakarų pusėje sklypo teritorijoje yra du šlaitai dalinantys sklypą į tris upės terasas. Viršutinėje yra A. Vienuolio paminklas. Bendras sklypo plotas 6014 m².

4. Bendrieji sprendiniai

Siekiame atnaujinti viešąją erdvę, pabrėžiant senojo architekto V.Gabriūno idėją - siūlome atnaujinti autentiškas medžiagas, išryškinti architekto suplanuotas erdvės ašis, įvesti naujas mažosios architektūros formas, kurios įkvėps miestiečius atrasti naujas funkcijas, naudoti erdvę.

Norime, jog nuo gatvės kylantis pandusas pakviestų žmones užsukti į erdvę stebėti vakarėjančią upę, leistų viešąją erdvę naudotis ir ribotus funkcinius gebėjimus turintiems asmenims. Naujas elementas (pandusas) kompoziciškai atnaujins erdvę, privers smalsauti dėl naujo savo medžiagiškumo.

5. Sklypo sutvarkymas

Numatomas A. Vienuolio - Žukausko paminklo teritorijos sutvarkymas išskyrus teritorijos dalį, esančią krantinės pusėje. Projekte siekiame išlaikyti susiformavusią sklypo planinę struktūrą bei centrinius laiptus su atraminėmis sienelėmis:

Projektuojamas esamų takų dangų ir atraminių sienučių apdailos atnaujinimas;

Numatome centrinių laiptų remontą, atnaujinant esamas laiptų pakopas iš granito dangos;

NOA/2020/04-02-PP.AR	LAPAS	LAPŲ
	2	3

Numatome kitų sklype esančių laiptų remontą bei turėklų įrengimą;
Atnaujinant dangą prie paminklo, numatome vietą esamai paminklo autoriaus lentelei;
Pritaikant prie dabartinių srautų, pakoreguojame esamų, susiformavusių takų išdėstymą;
Želdinių tarpų pagalba sklypo teritoriją atriojame nuo A. Vienuolio gatvės erdvės (pėsčiųjų tako A. Vienuolio gatvėje), tačiau išsaugojame erdvę monumento apžvalgai;
Įrengiame pandusą ir teritoriją pritaikome patekimui žmonėms su negalia bei suteikiame galimybę paprasčiau judėti teritorijoje.

6. Architektūra/ Konstrukcijos

Takų dangų keitimui bei sklypo dalyje tarp laiptų ir gatvės, atliepdami kitoje upės pusėje projektuojamai teritorijai ir siekiant vientisumo, parenkame natūralias medžiagas - tamsiai pilkas betonines trinkeles be nuožulnų. Viršutinėje sklypo dalyje aplink A. Vienuolio paminklą numatoma granitinių plokščių danga. Naujai jungčiai einančiai nuo aikštelės prie A. Vienuolio paminklo iki šiaurinės sklypo dalies siūloma ažūrinė danga. Ypatingą dėmesį skiriame parenkamų medžiagų estetikai ir suderinamumui su aplinka. Parenkame mažosios architektūros formas: suoliukus, šiukšliadėžes, dviračių stovus. Kuriame skulptūrinį suoliuką, kuris pabrėžia architekto V. Gabriūno projekto idėją.

7. Elektrotechnika

Erdvės jaukumui siūlome subtilų apšvietimą prie architektūrinių detalių - suoliukų, panduso, skulptūros, V. Gabriūno medžių alėjos, kuris rodys kelią miestiečiams. Numatome pabrėžti vertingą skvero savybę - mažalapių liepų eilę apšviesdami jų lajas.

NOA/2020/04-02-PP.AR	LAPAS	LAPŲ
	3	3

BRĖŽINIŲ ŽINIARAŠTIS

Eil. Nr.	Dokumento Nr.	Laida	Dokumento pavadinimas
<i>Brėžiniai</i>			
1.	NOA/1-SU-378/PP.BR-00	0	Brėžinių žiniaraštis
2.	NOA/1-SU-378/PP.BR-01	0	Sklypo planas
3.	NOA/1-SU-378/PP.BR-02	0	Vaizdas iš paukščio skrydžio
4.	NOA/1-SU-378/PP.BR-03	0	Vaizdas iš A. Vienuolio gatvės pusės
5.	NOA/1-SU-378/PP.BR-04	0	Vaizdas nuo Šventosios upės pusės

0	2020 10 29		Projektiniai pasiūlymai			
Laida	Išleidimo data		Laidos statusas ir išleidimo priežastis			
	UAB Noarchitects JK 302806477 Kalvarijų g. 1 LT-09310, Vilnius Info@noarchitects.lt 860415920		Objektas: ANYKŠČIŲ A. VIENUOLIO - ŽUKAUSKO PAMINKLO TERITORIJOS SKLYPO DALIES SUTVARKYMO TECHNINIS DARBO PROJEKTAS			
			Vieta: ANYKŠČIŲ R. SAV., ANYKŠČIŲ M.			
	ARCH.	M. GRINEVIČIUS		2020 10 29	BRĖŽINIŲ ŽINIARAŠTIS	LAIDA
	ARCH.	U. GRINEVIČIŪTĖ		2020 10 29		0
ARCH. ASIST.	V. STASIŪNAS		2020 10 29			
LT	ANYKŠČIŲ RAJONO SAVIVALDYBĖS ADMINISTRACIJA		NOA/2020/04-02-PP.BR-00		LAPAS	LAPŲ
					1	1



objekto vieta

SUDERINTA
UAB "ANYKŠČIŲ VANDENYS"
Pastabos:

Atvydas Gervinskis
2017.05.09

Suderinti
Gintaras Gutauskas

Tinklo resursų administravimo komanda
inžinierius
2017.05.09

SUDERINTA
UAB "Anykščių šiluma"
vyriausiasis inžinierius
Gintaras Strolia
2017 m. 05 mėn. 09 d.

AB Energijos skirstymo operatorius
2017-05-09

Techninės dokumentacijos
grupės technikas
Valentina Pabonick

Architektūros ir urbanistikos
skyriaus vyriausias specialistas
Gaulius PESLIAKAS
2017-05-09

VŽF Valstybės įmonė Valstybės žemės fondas Konstitucijos pr. 23-401 korpusas A, Vilnius. Tel. 8 5 262 3000 Įmonės kodas 120093212 kval. paž. Nr. 1GKV-902				
pareigos	v. pavardė	Parašas	data	
Gr.vadovas	R. Kaulinis		2017-05-08	
Vyr. specialistas	J. Šiaučiulis		2017-05-08	A.V.
UŽSAKOVAS	Anykščių rajono savivaldybė			
OBJEKTAS	Topografinė nuotrauka M 1:500 Anykščių m. Antano Vienuolio g. skveras.			
	Lapų skaičius	Lapo Nr.	Koordinacių sistema – LKS-94	
	1	1	Aukščių sistema – LAS-07	

Žymėjimas	Pavadinimas	Vaizdas	Žymėjimas	Pavadinimas	Vaizdas
	Granitinės plokštės (šviesiai pilkos)		• SV _{medis}	Medžio lajų apšvietimas	
	Betoninės trinkelės (100x100) (tamsiai pilkos)		— SV _{pandusa}	Panduso apšvietimas	
	Ažūrinė danga (tamsiai pilka)		— SV _{paminklo}	Paminklo apšvietimas	
			— SV _{suoliuko}	Suoliukų apšvietimas	
			— SV _{laiptų}	Laiptų apšvietimas	
			□ SV _{žemi}	Žemi takelio šviestuvai	

0	2020 10 29	
Laida	Išleidimo data	
no architects	UAB Noarchitects JK 302806477 Kalvarijų g. 1 LT-09310, Vilnius 860415920, info@noarchitects.lt	
ARCH.	M. GRINEVIČIUS	2020 10 29
ARCH.	U. GRINEVIČIUTĖ	2020 10 29
ARCH. ASIST.	V. STASIŪNAS	2020 10 29
LT	ANYKŠČIŲ RAJONO SAVIVALDYBĖS ADMINISTRACIJA	

EKSPLIKACIJA		
Nr.	Pavadinimas	Pastabos
1.	Rašytojo Antano Žukausko - Vienuolio paminklas (15283, DR 1301)	Esamas
2.	Paminklo autoriaus lentelė	Projektuojama
3.	Laiptų vieta	Esama
4.	Laiptų vieta	Esama
5.	Laiptų vieta	Esama
6.	Medžių eilė	Esama
7.	Skulptūrinis suoliukas	Projektuojamas
8.	Pandusas	Projektuojamas
9.	Granitiniai laiptai	Restauruojami
10.	Panduso atraminės sienutės	Projektuojamos

SUTARTINIAI ŽYMĖJIMAI	
---	Sklypo ribos
---	Nekilnojamosios kultūros vertybės apibrėžtos teritorijos ribos (Nr. 15283)
---	Kelio - pėsčiųjų tako prie A. Vienuolio gatvės ribos
---	Pastatai
---	Upė
---	Esami medžiai (57 vnt.)
---	Projektuojami medžiai (10 vnt.)
---	Projektuojami suoliukai
---	Projektuojamas pandusas
---	Pėsčiųjų srutai
---	Atraminės sienelės
---	Projekto dalių ribos, tvarkomos 2 etapu

SKLYPO RODIKLIAI			
Nr.	Pavadinimas	Mato vnt.	Kiekis
Sklypas			
1.	Sklypo plotas	m²	6014


DANGŲ EKSPLIKACIJA		
Sklypo ribose		
	Granitinės plokštės (šviesiai pilkos)	437.22 m² 85.81 m² (tvarkoma 2 etapu)
	Betoninės trinkelės (100x100) (tamsiai pilkos) be nuožulnų	746.20 m²
	Ažūrinė danga (tamsiai pilka)	179.47 m²
	Veja	4211.20 m²
	Gėlynai	15.85 m²
	Granitiniai laiptai (pakopos valomos (viršutinė dalis) ir naudojamos (montuojamos) vėl)	54.47 m²
	Betoniniai laiptai	
Už sklypo ribų		
	Ažūrinės trinkelės (tamsiai pilkos)	37.21 m²
	Betoninės trinkelės (100x100) (tamsiai pilkos) be nuožulnų	330.10 m²

ŠVIESTUVŲ KIEKIŲ LENTELĖ			
Tipas	Pavadinimas	Kiekis, vnt.	
SV _{medis}	Medžio lajų apšvietimas	22	
SV _{pandusa}	Panduso apšvietimas	2	
SV _{paminklo}	Paminklo apšvietimas	1	
SV _{suoliuko}	Suoliukų apšvietimas	4	
SV _{laiptų}	Laiptų apšvietimas	2	
SV _{žemi}	Žemi takelio šviestuvai	18	


ELEMENTŲ KIEKIŲ LENTELĖ			
Tipas	Pavadinimas	Žymėjimas	Kiekis, vnt.
■	Šiuksliadėžė		21
—	Turėklai	T1-T6	6
■	Suoliukai		9

PASTABOS:
1. Visos naudojamos medžiagos ir gaminiai turi atitikti
galiojančias priešgaisrines ir sanitarines - higienines normas,
rangovas privalo pateikti galiojančius atitikties sertifikatus;
2. Visus pakeitimus derinti su projekto autoriais.


NE STATYBOS DARBAMS			
Projektiniai pasiūlymai			
Laidos statusas ir išleidimo priežastis			
Objektas: ANYKŠČIŲ A. VIENUOLIO - ŽUKAUSKO PAMINKLO TERITORIJOS SKLYPO DALIES SUTVARKYMO TECHININIS DARBO PROJEKTAS			
Vieta: ANYKŠČIŲ R. SAV., ANYKŠČIŲ M.			
SKLYPO PLANAS M 1:500			Laida
			0
			Lapas
			1
NOA/1-SU-378. BR-01			Lapų
			1

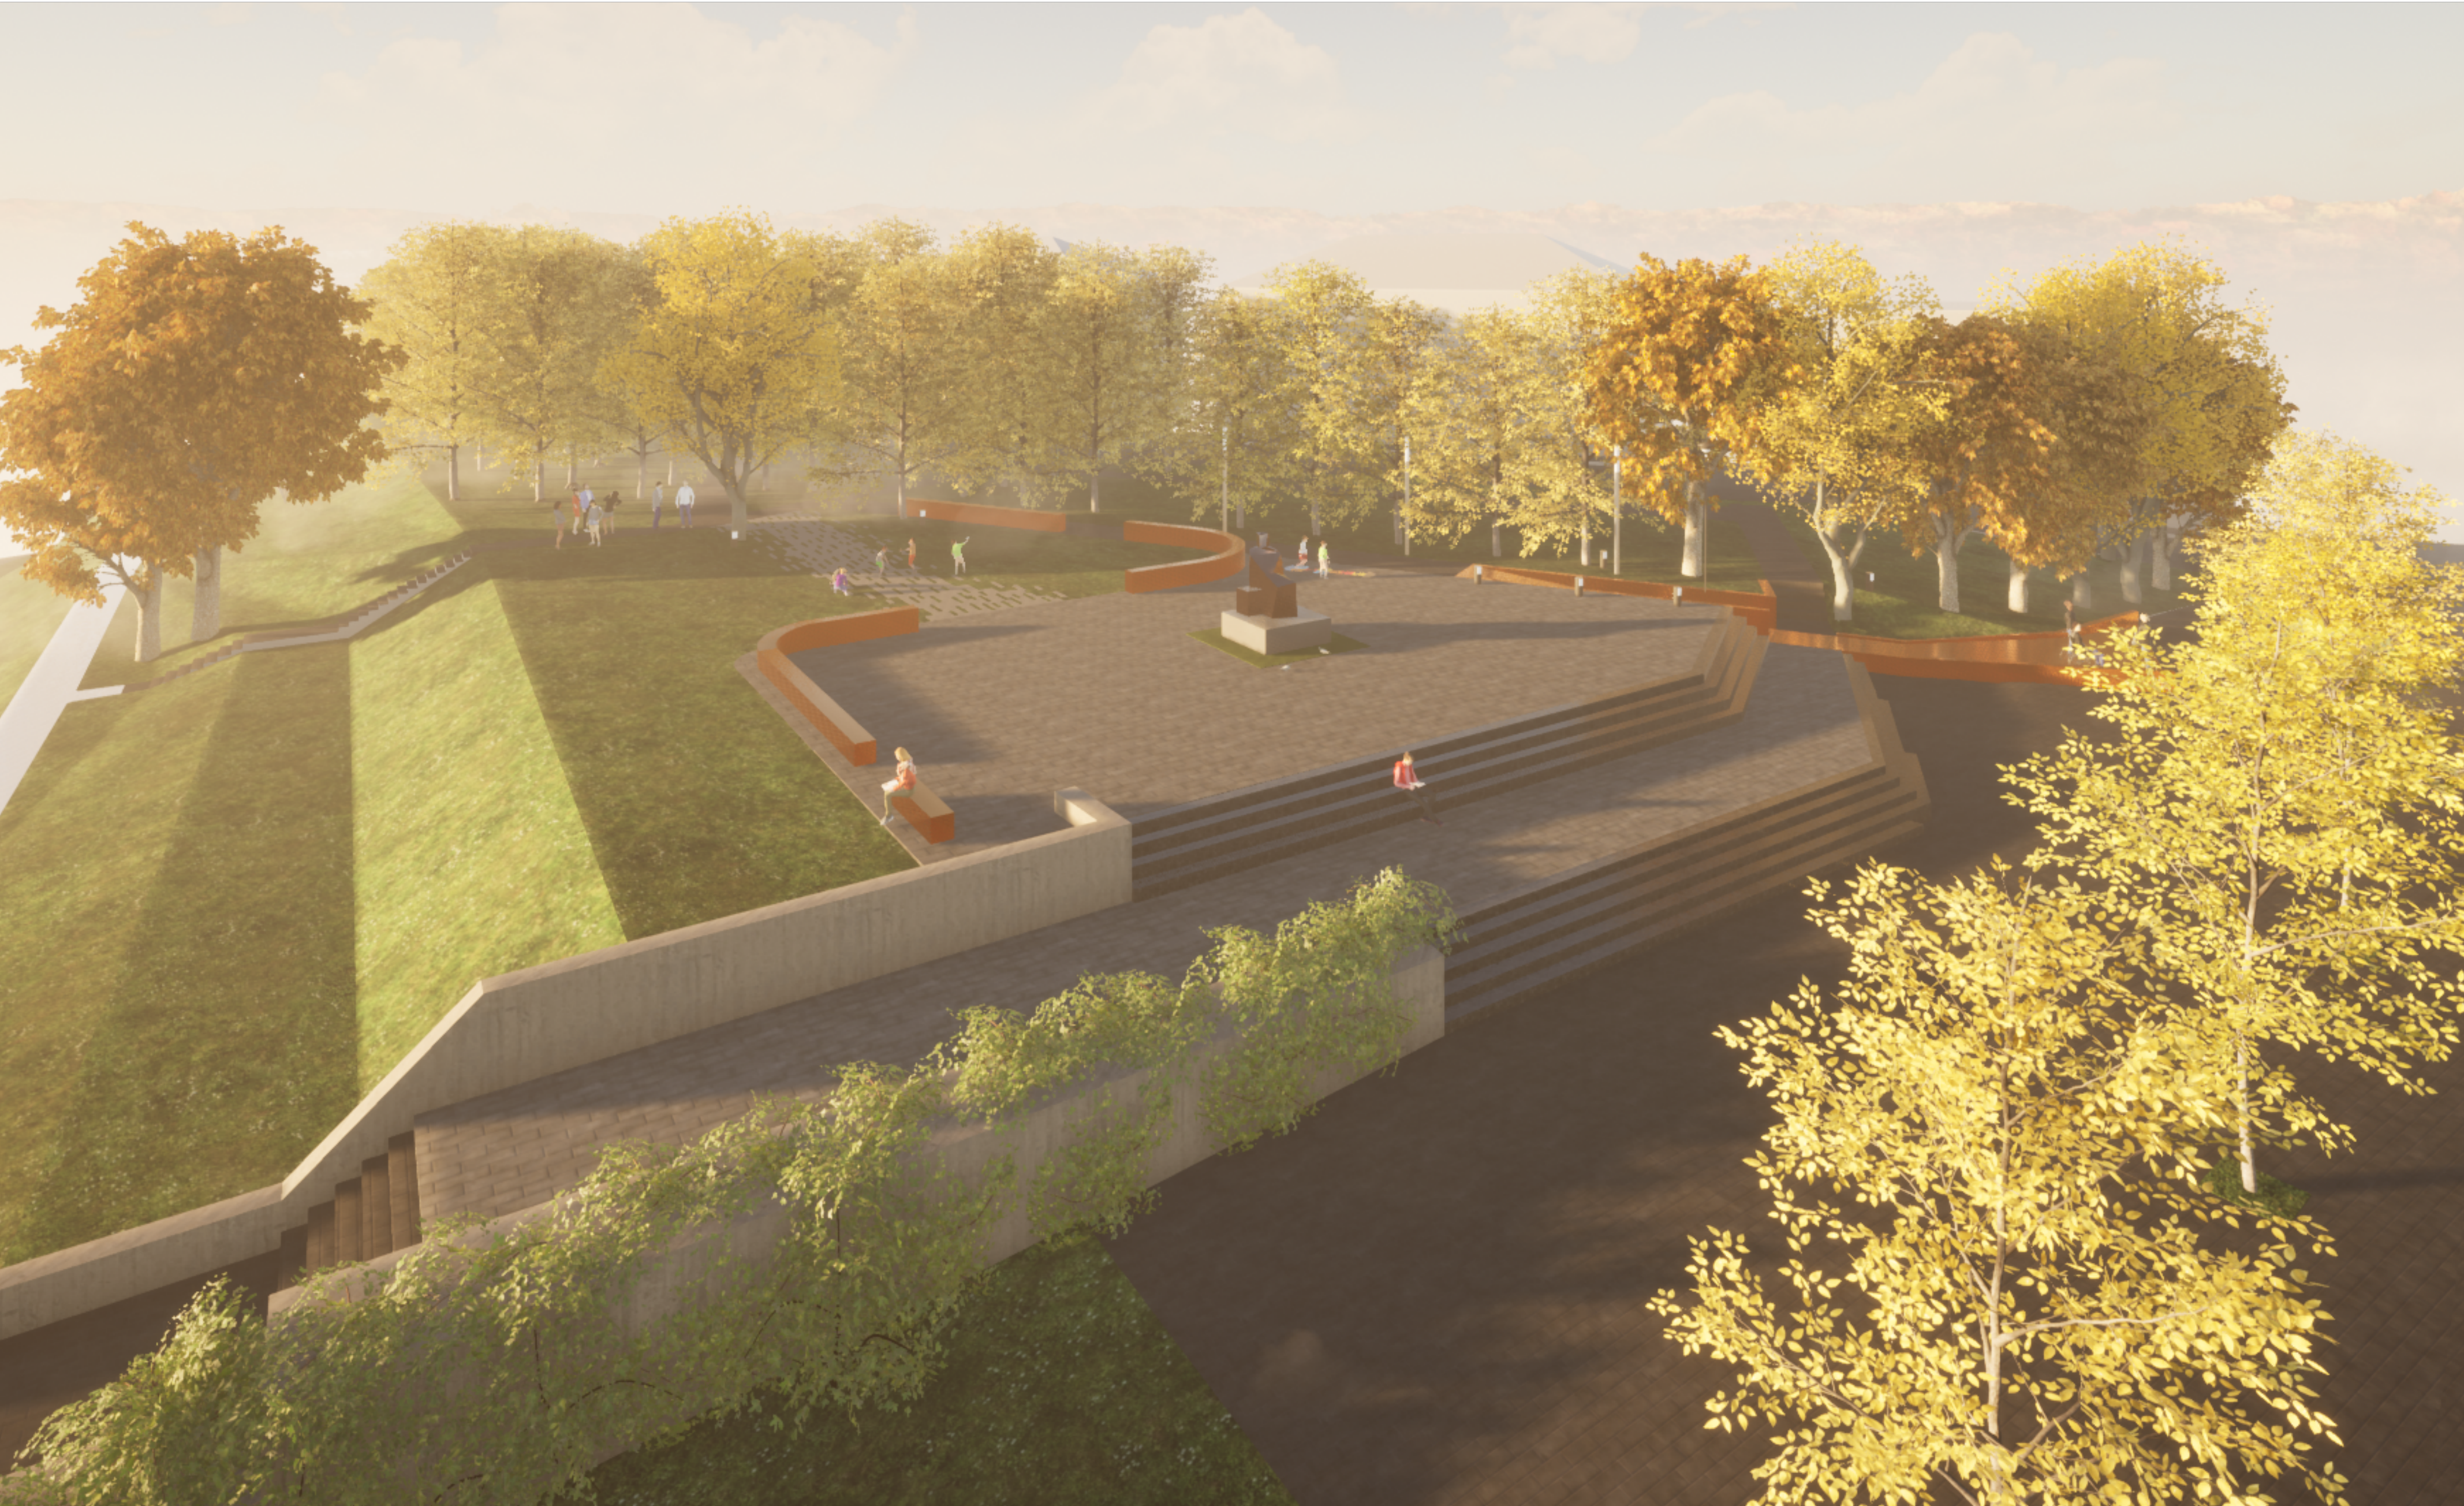

0	2020 10 29		Projektiniai pasiūlymai		
Laida	Išleidimo data		Laidos statusas ir išleidimo priežastis		
noarchitects	UAB Noarchitects JK 302806477 Kalvarijų g. 1 LT-09310, Vilnius 860415920, info@noarchitects.lt		Objektas: ANYKŠČIŲ A. VIENUOLIO - ŽUKAUSKO PAMINKLO TERITORIJOS SKLYPO DALIES SUTVARKYMO TECHININIS DARBO PROJEKTAS		
			Vieta: ANYKŠČIŲ R. SAV., ANYKŠČIŲ M.		
	ARCH.	M. GRINEVIČIUS	2020 10 29	VAIZDAS IŠ PAUKŠČIO SKRYDŽIO	
	ARCH.	U. GRINEVIČIŪTĖ	2020 10 29		
	ARCH. ASIST.	V. STASIŪNAS	2020 10 29		
LT	ANYKŠČIŲ RAJONO SAVIVALDYBĖS ADMINISTRACIJA		NOA/1-SU-378. BR-02	Lapas	Lapų
				1	1

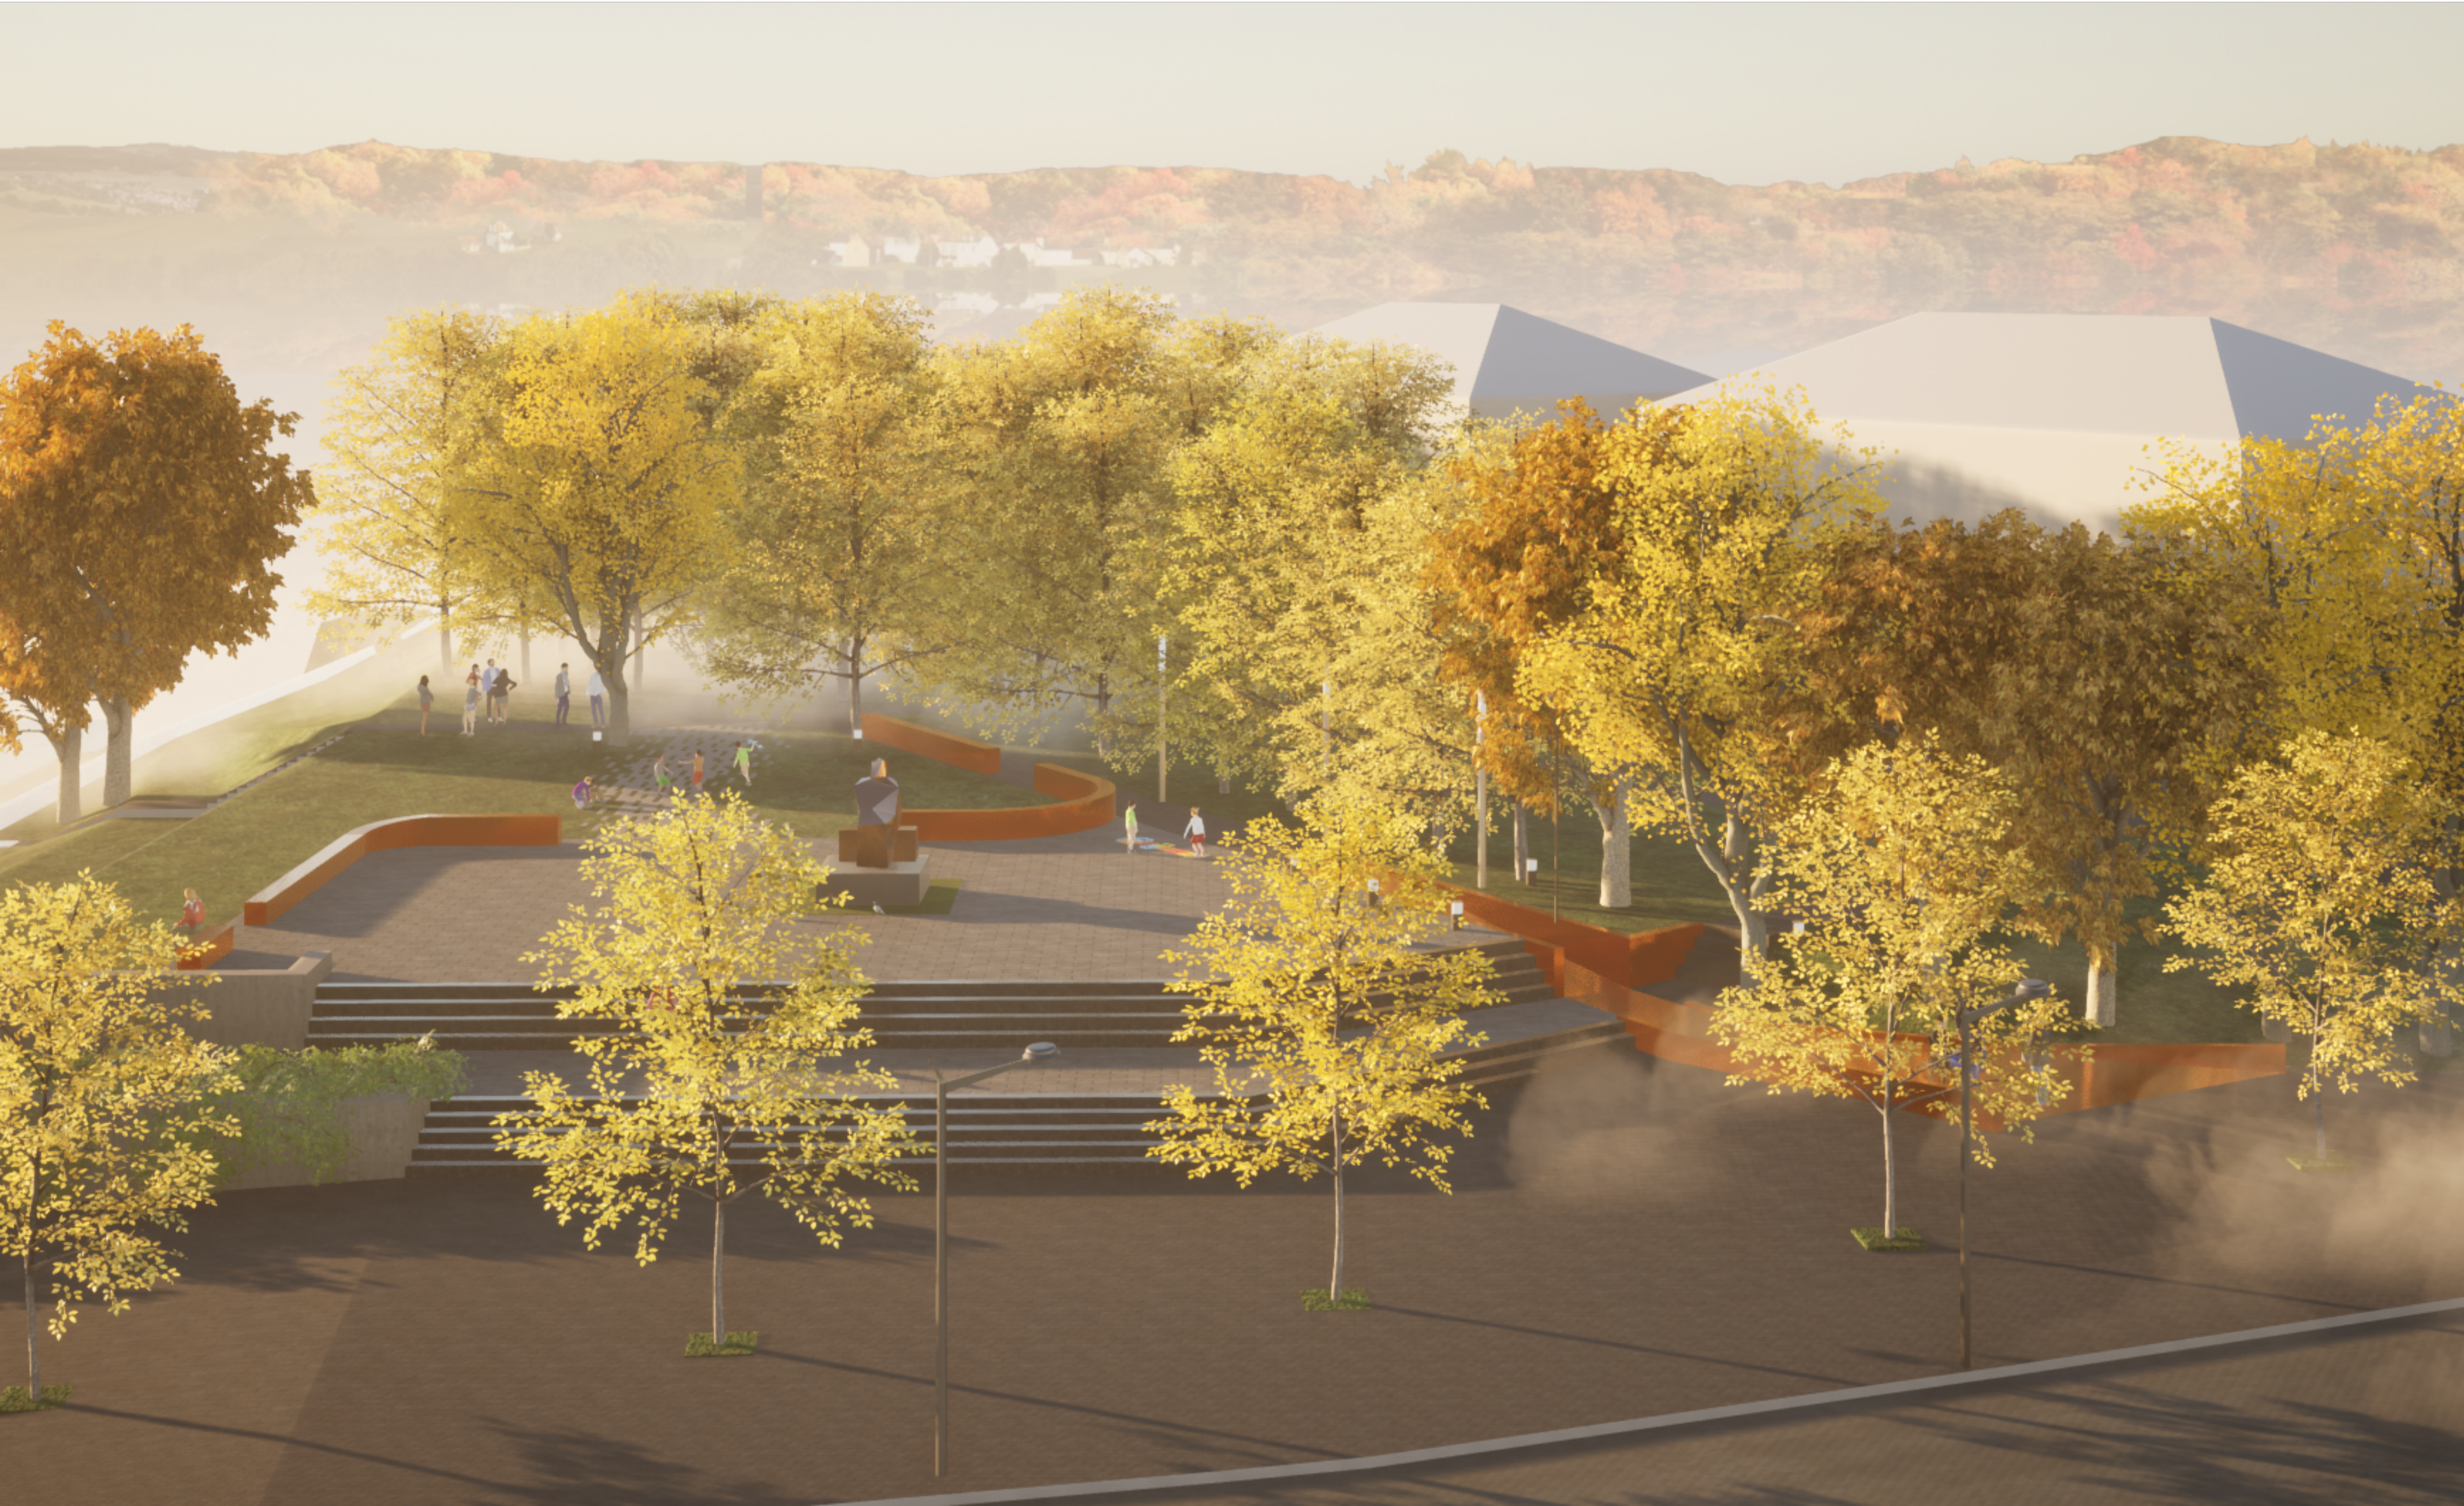

0		2020 10 29		Projektiniai pasiūlymai			
Laida		Išleidimo data		Laidos statusas ir išleidimo priežastis			
no architects		UAB Noarchitects JK 302806477 Kalvarijų g. 1 LT-09310, Vilnius 860415920, info@noarchitects.lt		Objektas: ANYKŠČIŲ A. VIENUOLIO - ŽUKAUSKO PAMINKLO TERITORIJOS SKLYPO DALIES SUTVARKYMO TECHININIS DARBO PROJEKTAS			
				Vieta: ANYKŠČIŲ R. SAV., ANYKŠČIŲ M.			
ARCH.	M. GRINEVIČIUS		2020 10 29	VAIZDAS IŠ A. VIENUOLIO GATVĖS PUSĖS		Laida	
ARCH.	U. GRINEVIČIŪTĖ		2020 10 29			0	
ARCH. ASIST.	V. STASIŪNAS		2020 10 29				
LT	ANYKŠČIŲ RAJONO SAVIVALDYBĖS ADMINISTRACIJA			NOA/1-SU-378. BR-03		Lapas 1	Lapų 1

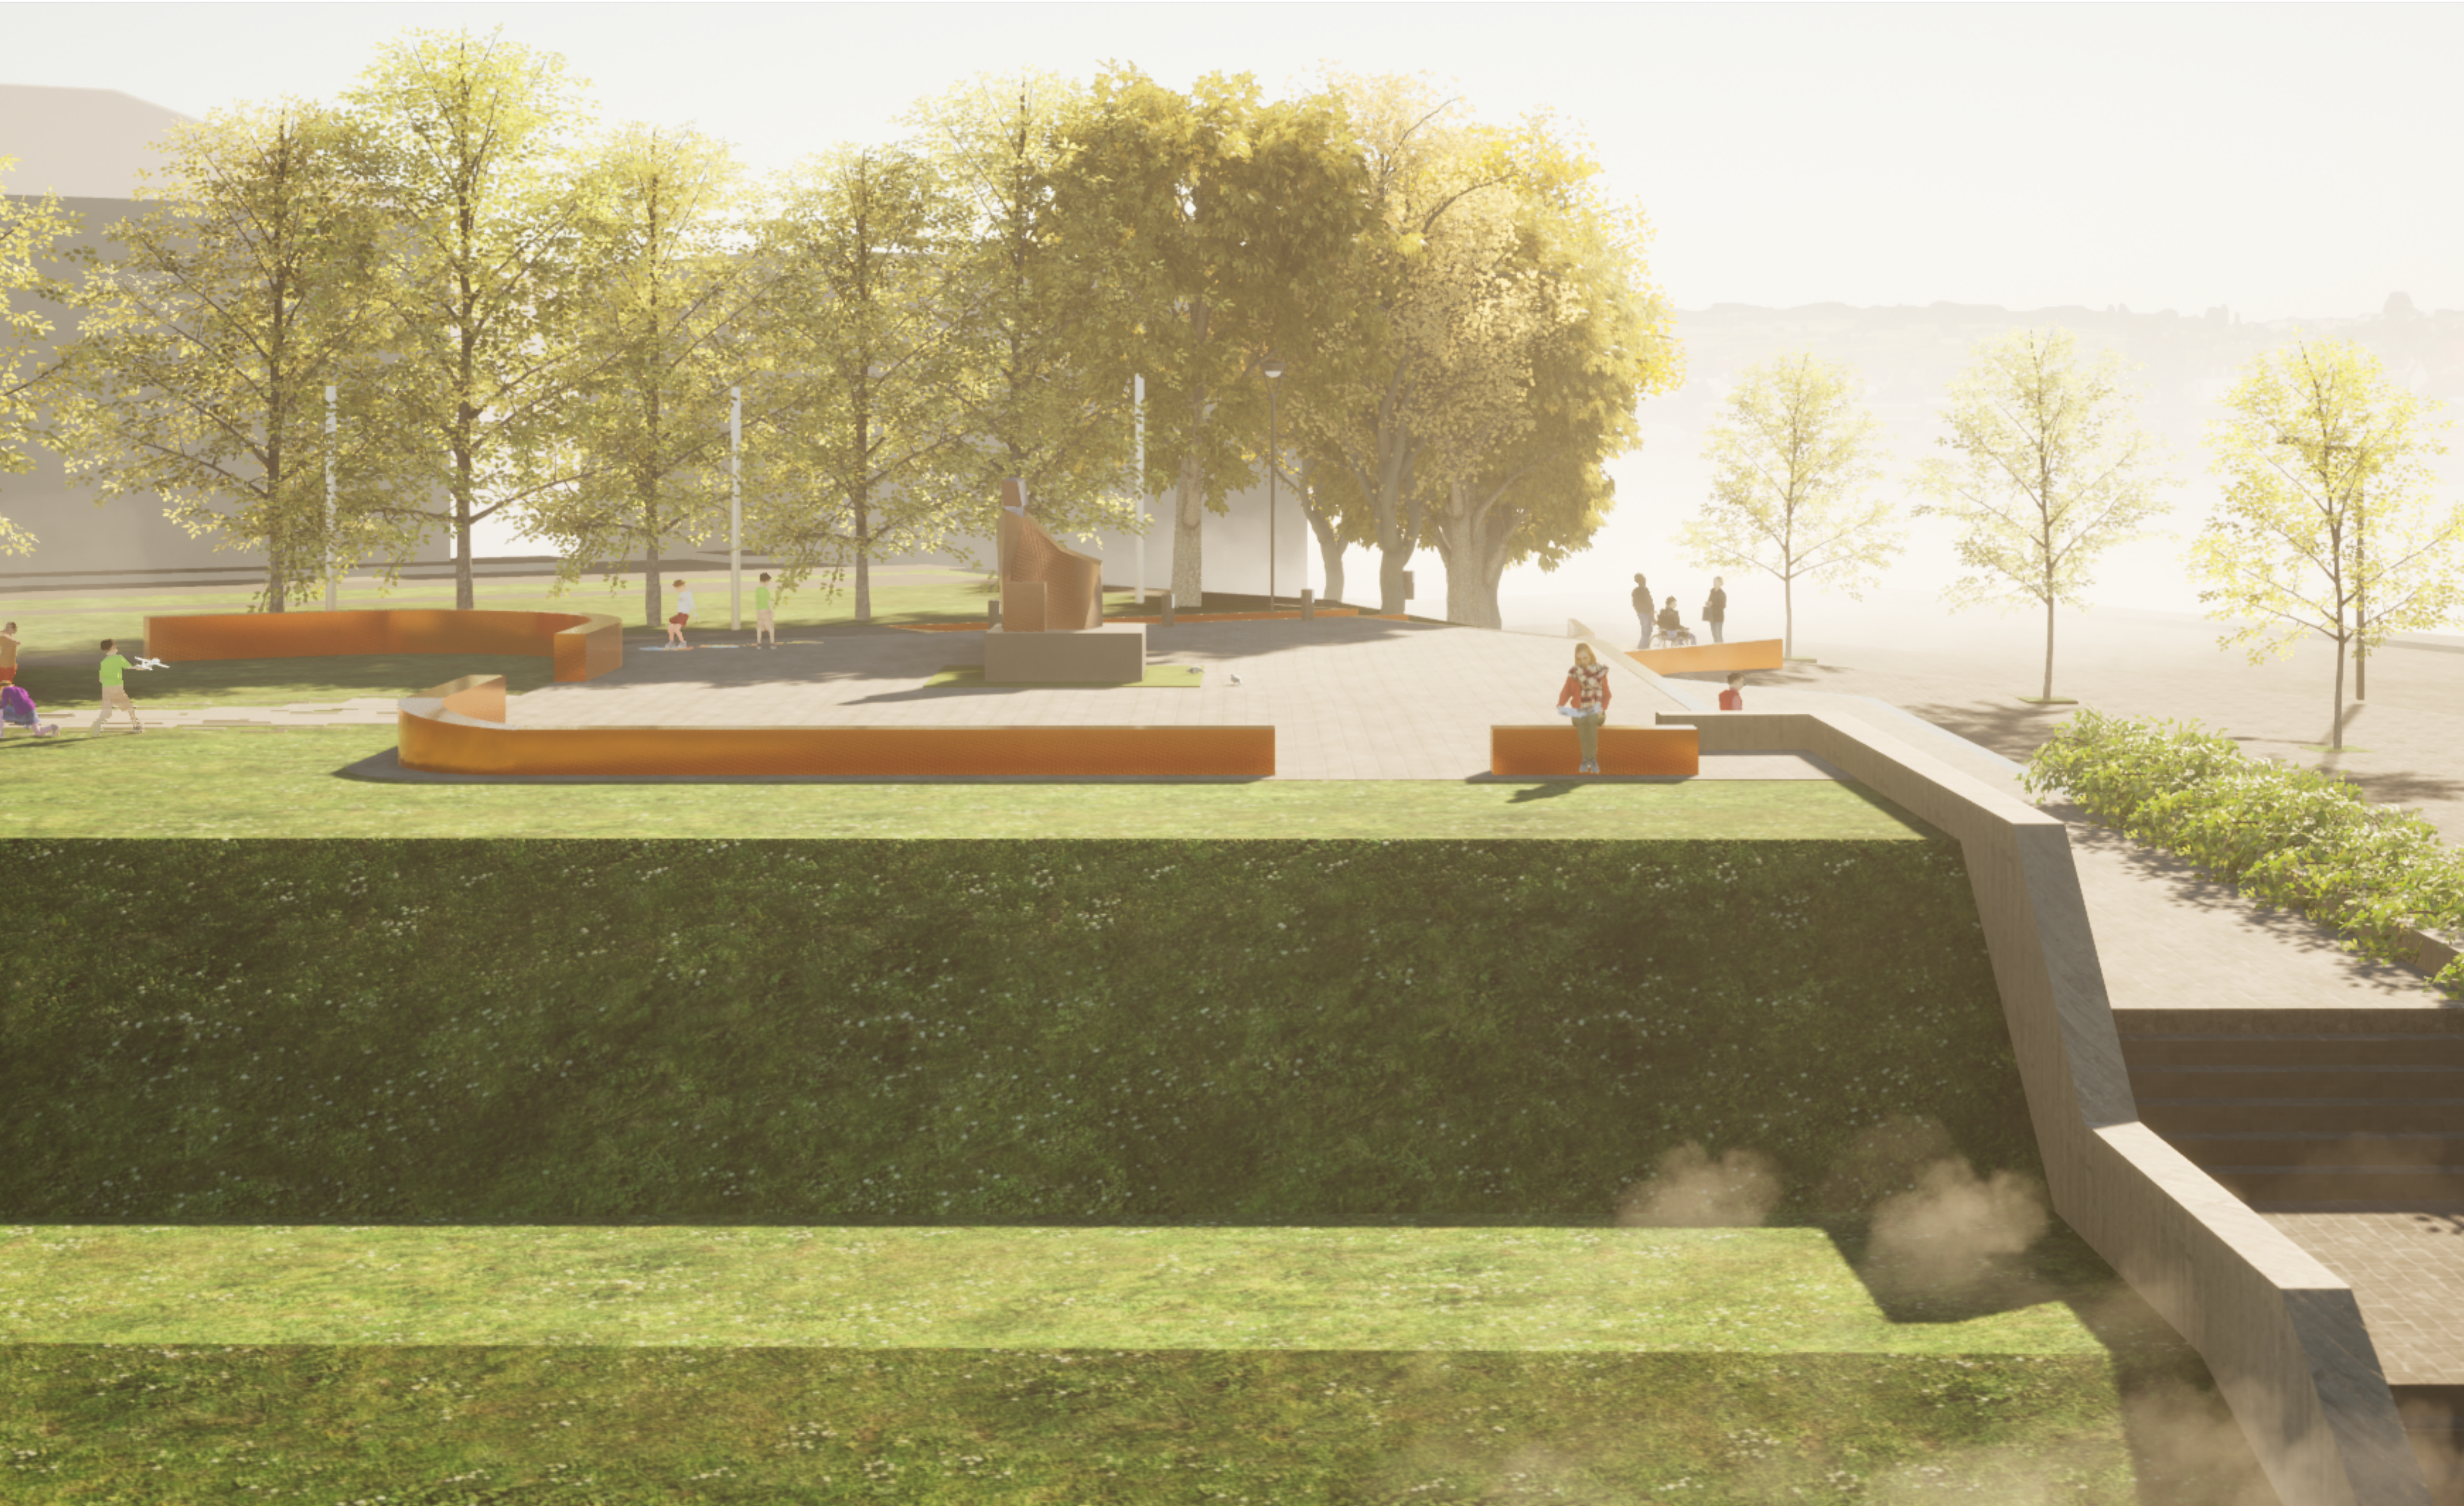

0	2020 10 29		Projektiniai pasiūlymai		
Laida	Išleidimo data		Laidos statusas ir išleidimo priežastis		
no architects	UAB Noarchitects JK 302806477 Kalvarijų g. 1 LT-09310, Vilnius 860415920, info@noarchitects.lt		Objektas: ANYKŠČIŲ A. VIENUOLIO - ŽUKAUSKO PAMINKLO TERITORIJOS SKLYPO DALIES SUTVARKYMO TECHININIS DARBO PROJEKTAS		
			Vieta: ANYKŠČIŲ R. SAV., ANYKŠČIŲ M.		
	ARCH.	M. GRINEVIČIUS	2020 10 29	VAIZDAS NUO ŠVENTOSIOS UPĖS PUSĖS	
	ARCH.	U. GRINEVIČIŪTĖ	2020 10 29		
	ARCH. ASIST.	V. STASIŪNAS	2020 10 29		
LT	ANYKŠČIŲ RAJONO SAVIVALDYBĖS ADMINISTRACIJA		NOA/1-SU-378. BR-04	Lapas	Lapų
				1	1