


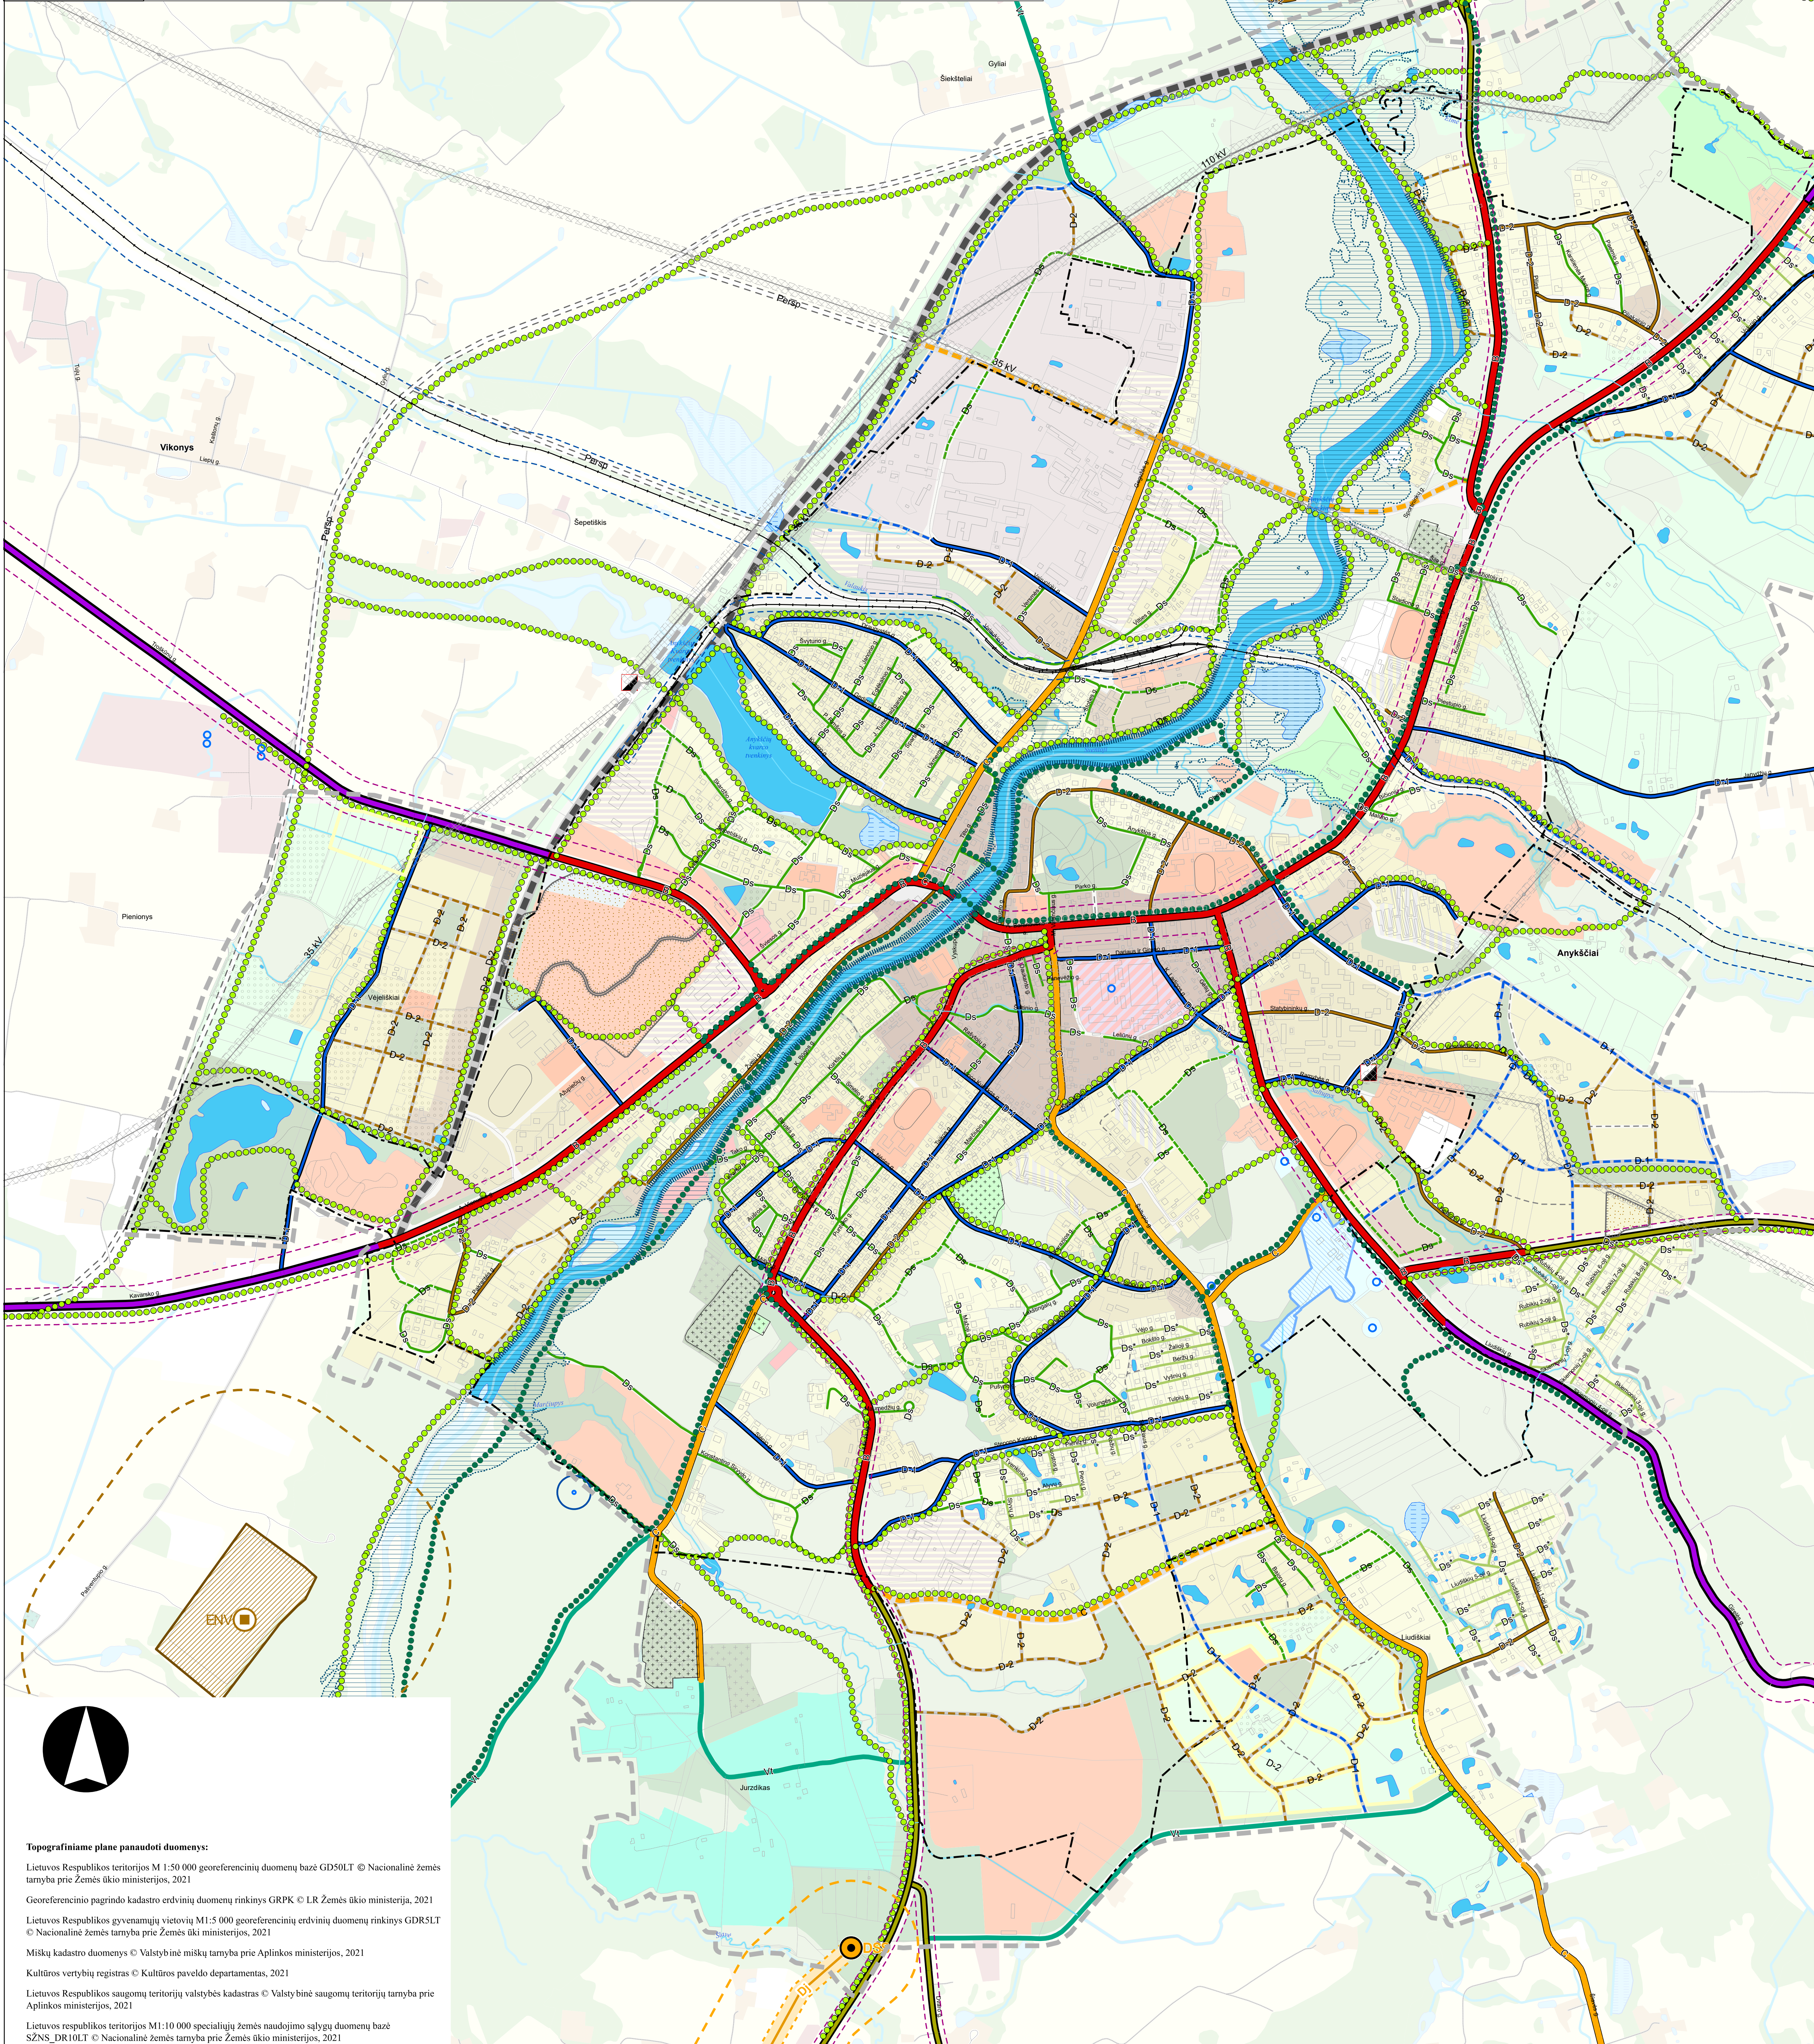

ANYKŠČIŲ MIESTO TERITORIJOS BENDROJO PLANO KEITIMAS
BENDRŲJŲ SPRENDINIŲ FORMAVIMAS
SUSISIEKIMO SISTEMA M 1:7500



SUTARTINIAI ŽYMĖJIMAI

- Anykščių miesto riba
Planuojama teritorija
Gyvenamųjų teritorijų rezervas
Anykščių miesto istorinė dalis (statusas - registrinis)
Anykščių senjojo miesto vieta (statusas - valstybės saugomas)
Kitos kultūros paveldo objektų teritorijos (Statusas - registrinis)
Kitos kultūros paveldo objektų teritorijos (Statusas - valstybės saugomas)
- Saugomos teritorijos**
Draustiniai
Natura 2000 teritorija (BAST)
Regioninis parkas
- Susisiekimo infrastruktūra**
Krašto keliai
Rajoniniai keliai
B kategorijos gatvė
C kategorijos gatvė
D kategorijos gatvė (D-1 tipas)
D kategorijos gatvė (D-2 tipas)
Ds kategorijos gatvė
Ds* kategorijos gatvė
Vietiniai keliai
Kitos esamos pagalbinės gatvės, keliai, pravažiavimai, takai
Numatomas aplinkkelis - II alternatyva
Numatomos aptarnaujančios gatvės
Numatomos pagalbinės D kategorijos gatvės (D-1 tipas)
Numatomos pagalbinės D kategorijos gatvės (D-2 tipas)
Numatomos pagalbinės Ds kategorijos gatvės
Perspektyvinės gatvės
Kiti vieši pravažiavimai / praėjimai
Siaurasis geležinkelis
Geležinkelio kelių ir jų įrenginių, geležinkelio želdinių apsaugos zona
- Kelių apsaugos zonos
Dviračių ir pėsčiųjų takai
Numatomi dviračių ir/ar pėsčiųjų takai
Upės pakrantės, kuriose gali būti įrengtos prieplaukos
- Elektrų tiekimo infrastruktūra**
110 kV elektrų tiekimo orinė linija
35 kV elektrų tiekimo orinė linija
110 kV transformatorių pastotės
Elektrų oro linijų apsaugos zonos
- Dujų tiekimo infrastruktūra**
Magistralinis dujotiekis
Magistralinio dujotiekio pirmos vietovės klasės teritorija (po 200 m į abi puses nuo vamzdyno ašies)
Magistralinio dujotiekio apsaugos zona (po 25m į abi puses nuo vamzdyno ašies) ir žemės juosta, kurios ribos yra 25m atstumu aplink teritoriją, kuriose yra magistralinio dujotiekio ringiniai ar statiniai, aptvėrimą
Dujų skirstymo stotis
Butinių nuotekų valyklos teritorija
Nuotekų valyklos sanitarinė apsaugos zona (SAZ)
Esama buitinių nuotekų valykla
- Statiniai aukštesni nei 30 m**
Stiebai
Kaminai
Vandentiekio bokštai
Bažnyčios bokštas
Autobusų stotis
Geležinkelio stotis
Degalinė
Kempingas
Informacijos centras
Piliai (sami)
Piliai (numatomi)
Apžvalgos aikštelė
- Rekreaciniai objektai**
Kempingas
Informacijos centras
Piliai (sami)
Piliai (numatomi)
Apžvalgos aikštelė

Topografiniame plane panaudoti duomenys:

Lietuvos Respublikos teritorijos M 1:50 000 georeferencinių duomenų bazė GD50LT © Nacionalinė žemės tarnyba prie Žemės ūkio ministerijos, 2021
Georeferencinio pagrindo kadastro erdvinių duomenų rinkinys GRPK © LR Žemės ūkio ministerija, 2021
Lietuvos Respublikos gyvenamųjų vietovių M1:5 000 georeferencinių erdvinių duomenų rinkinys GDRSLT © Nacionalinė žemės tarnyba prie Žemės ūkio ministerijos, 2021
Miškų kadastro duomenys © Valstybinė miškų tarnyba prie Aplinkos ministerijos, 2021
Kultūros vertybių registras © Kultūros paveldo departamentas, 2021
Lietuvos Respublikos saugomų teritorijų valstybės kadastras © Valstybinė saugomų teritorijų tarnyba prie Aplinkos ministerijos, 2021
Lietuvos Respublikos teritorijos M1:10 000 specialiuji žemės naudojimo sąlygų duomenų bazė SZNS_DR10LT © Nacionalinė žemės tarnyba prie Žemės ūkio ministerijos, 2021

0 0,5 1 2 3 4 5 km

UAB „Elberta“					ANYKŠČIŲ MIESTO TERITORIJOS BENDROJO PLANO KEITIMAS				
A1397	PV	E. Ramauskas			SPRENDINIŲ KONKRETIZAVIMAS				
A1360	Arch.	J. Mištinis							
A0713	Arch.	N. Staponaitis			SUSISIEKIMO INFRASTRUKTŪRA M 1:7500				
	Inf.	P. Kulbauskienė							
Planavimo organizatorius:					Teritorijos planavimo įgyvendinimo žemėlapis				
ANYKŠČIŲ MIESTO SAVIVALDYBĖS ADMINISTRACIJOS DIREKTORIUS					Teritorijos planavimo dokumento žemėlapis				
					Braiž. Nr. S-3				
					Lapas 1				
					Klasifikacija				