



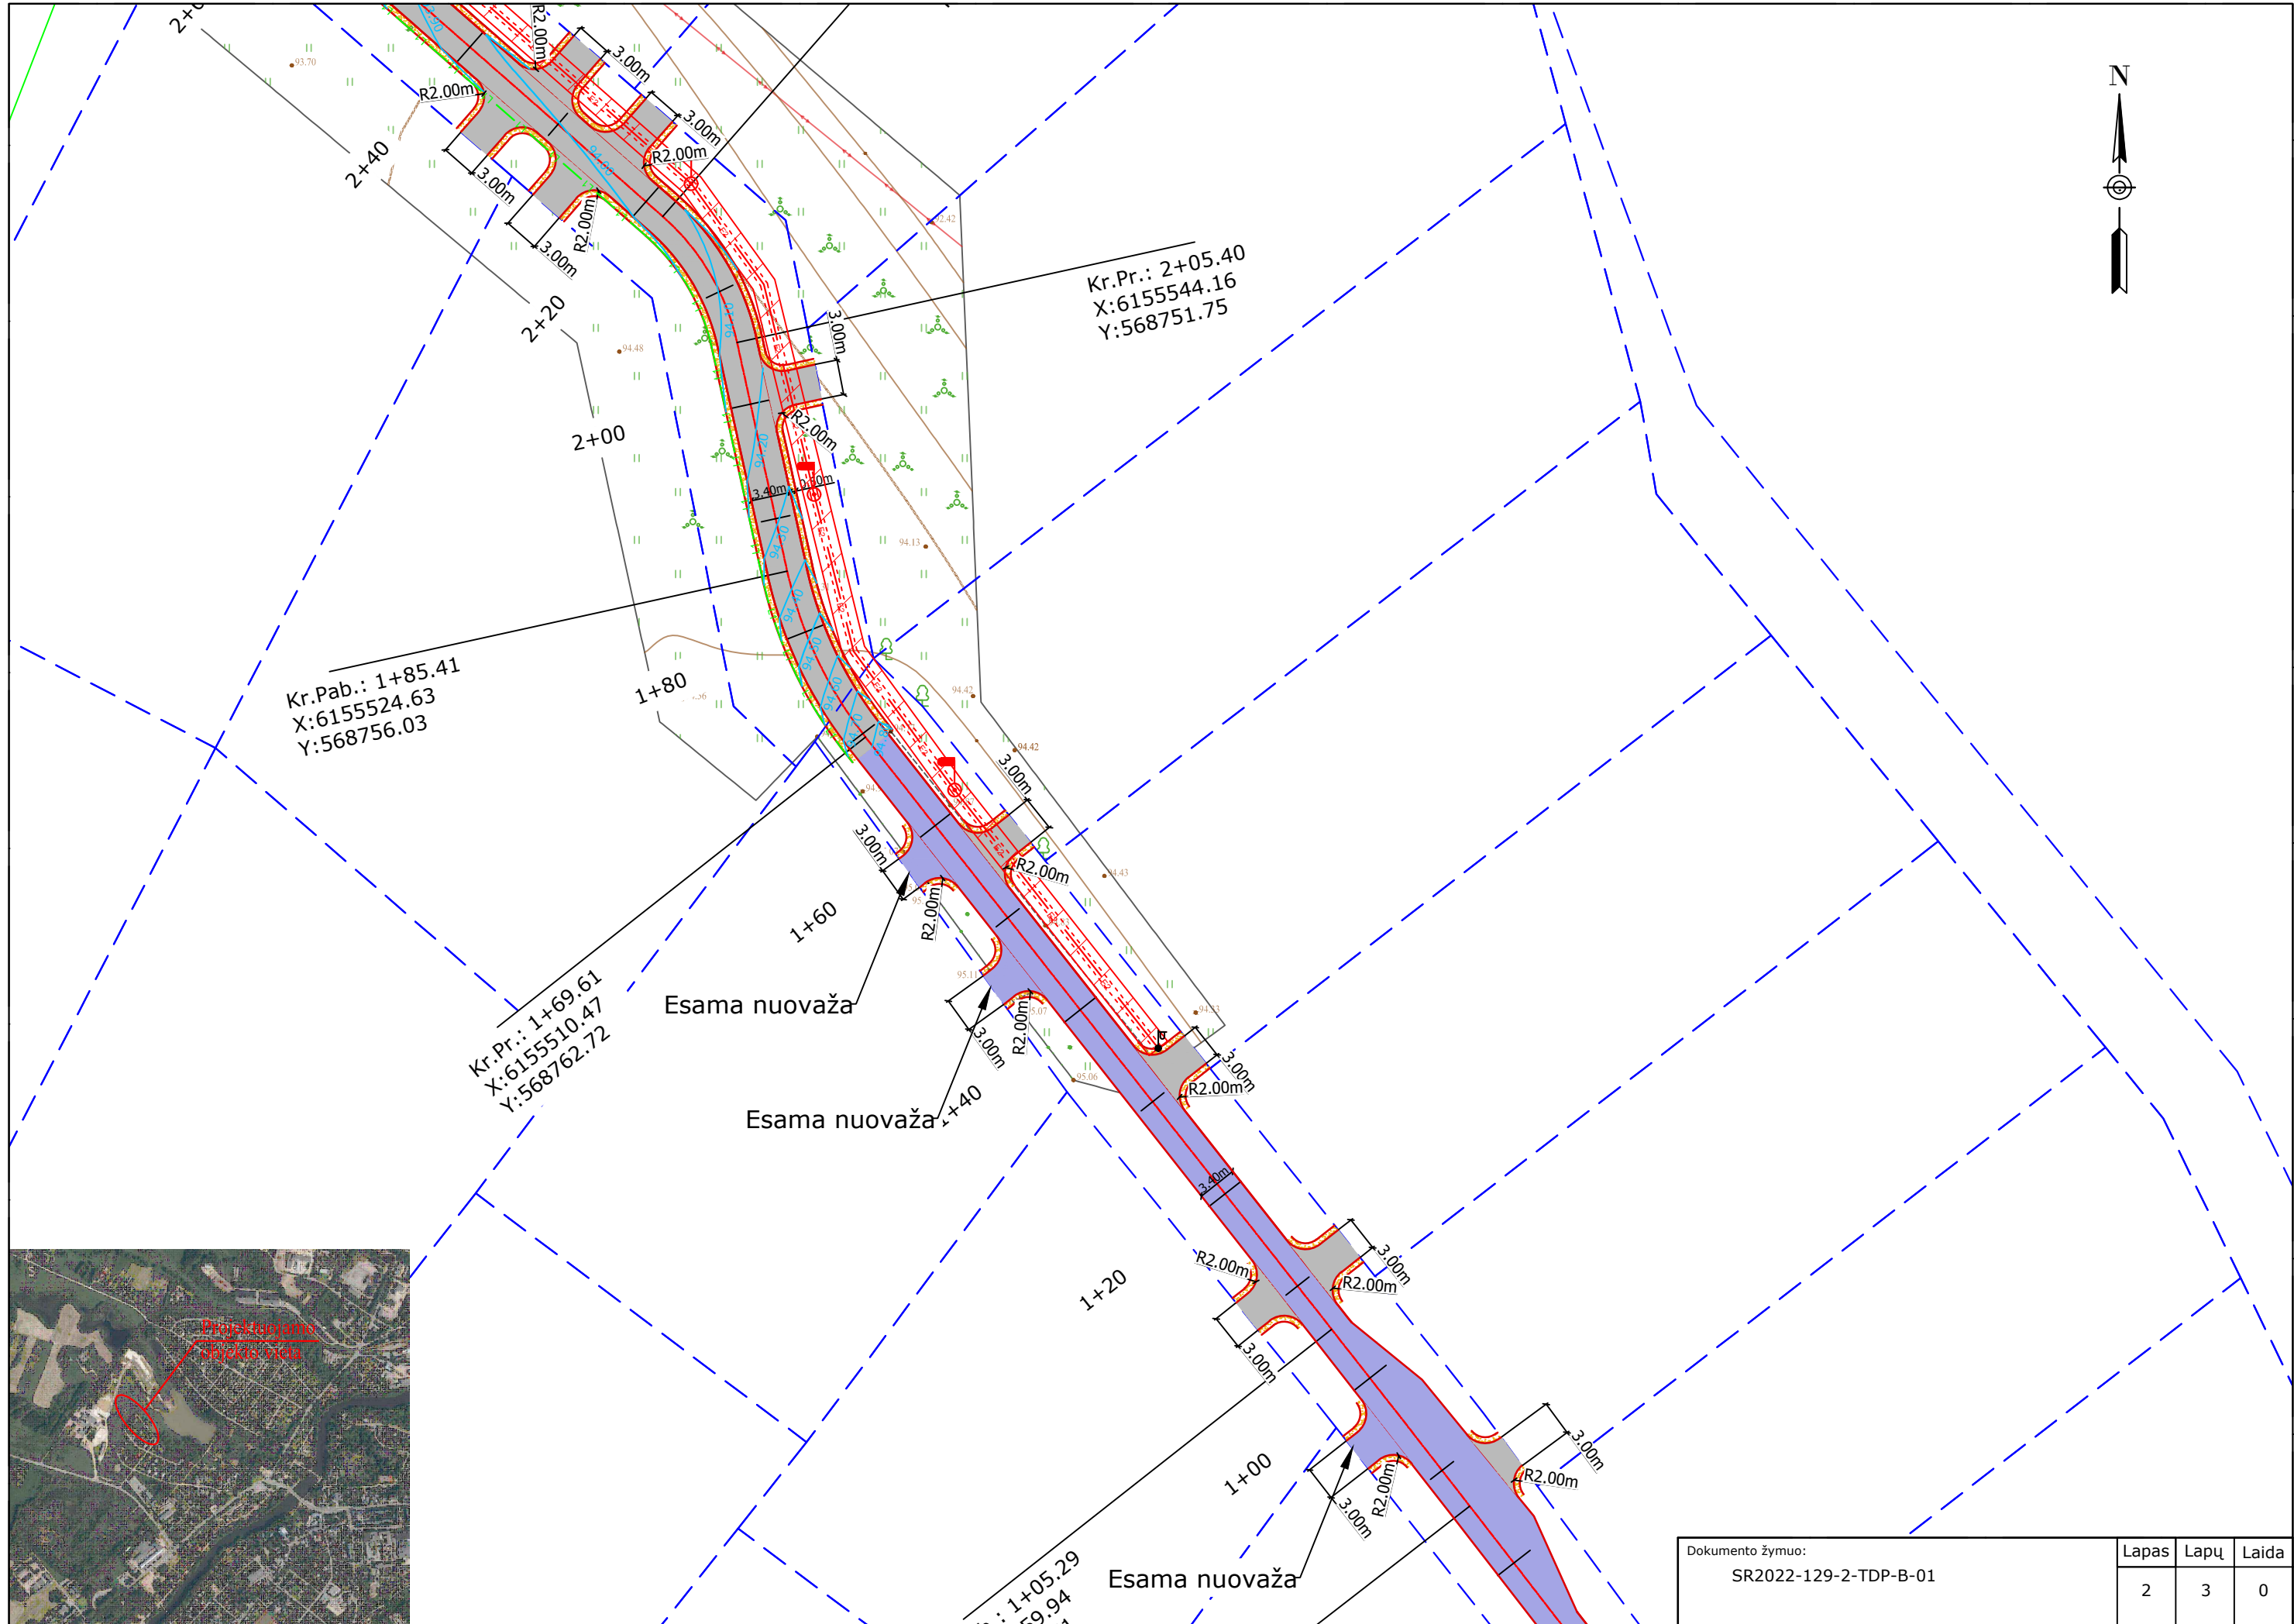

Dokumento žymuo: SR2022-129-2-TDP-B-01	Lapas	Lapų	Laida
	2	3	0

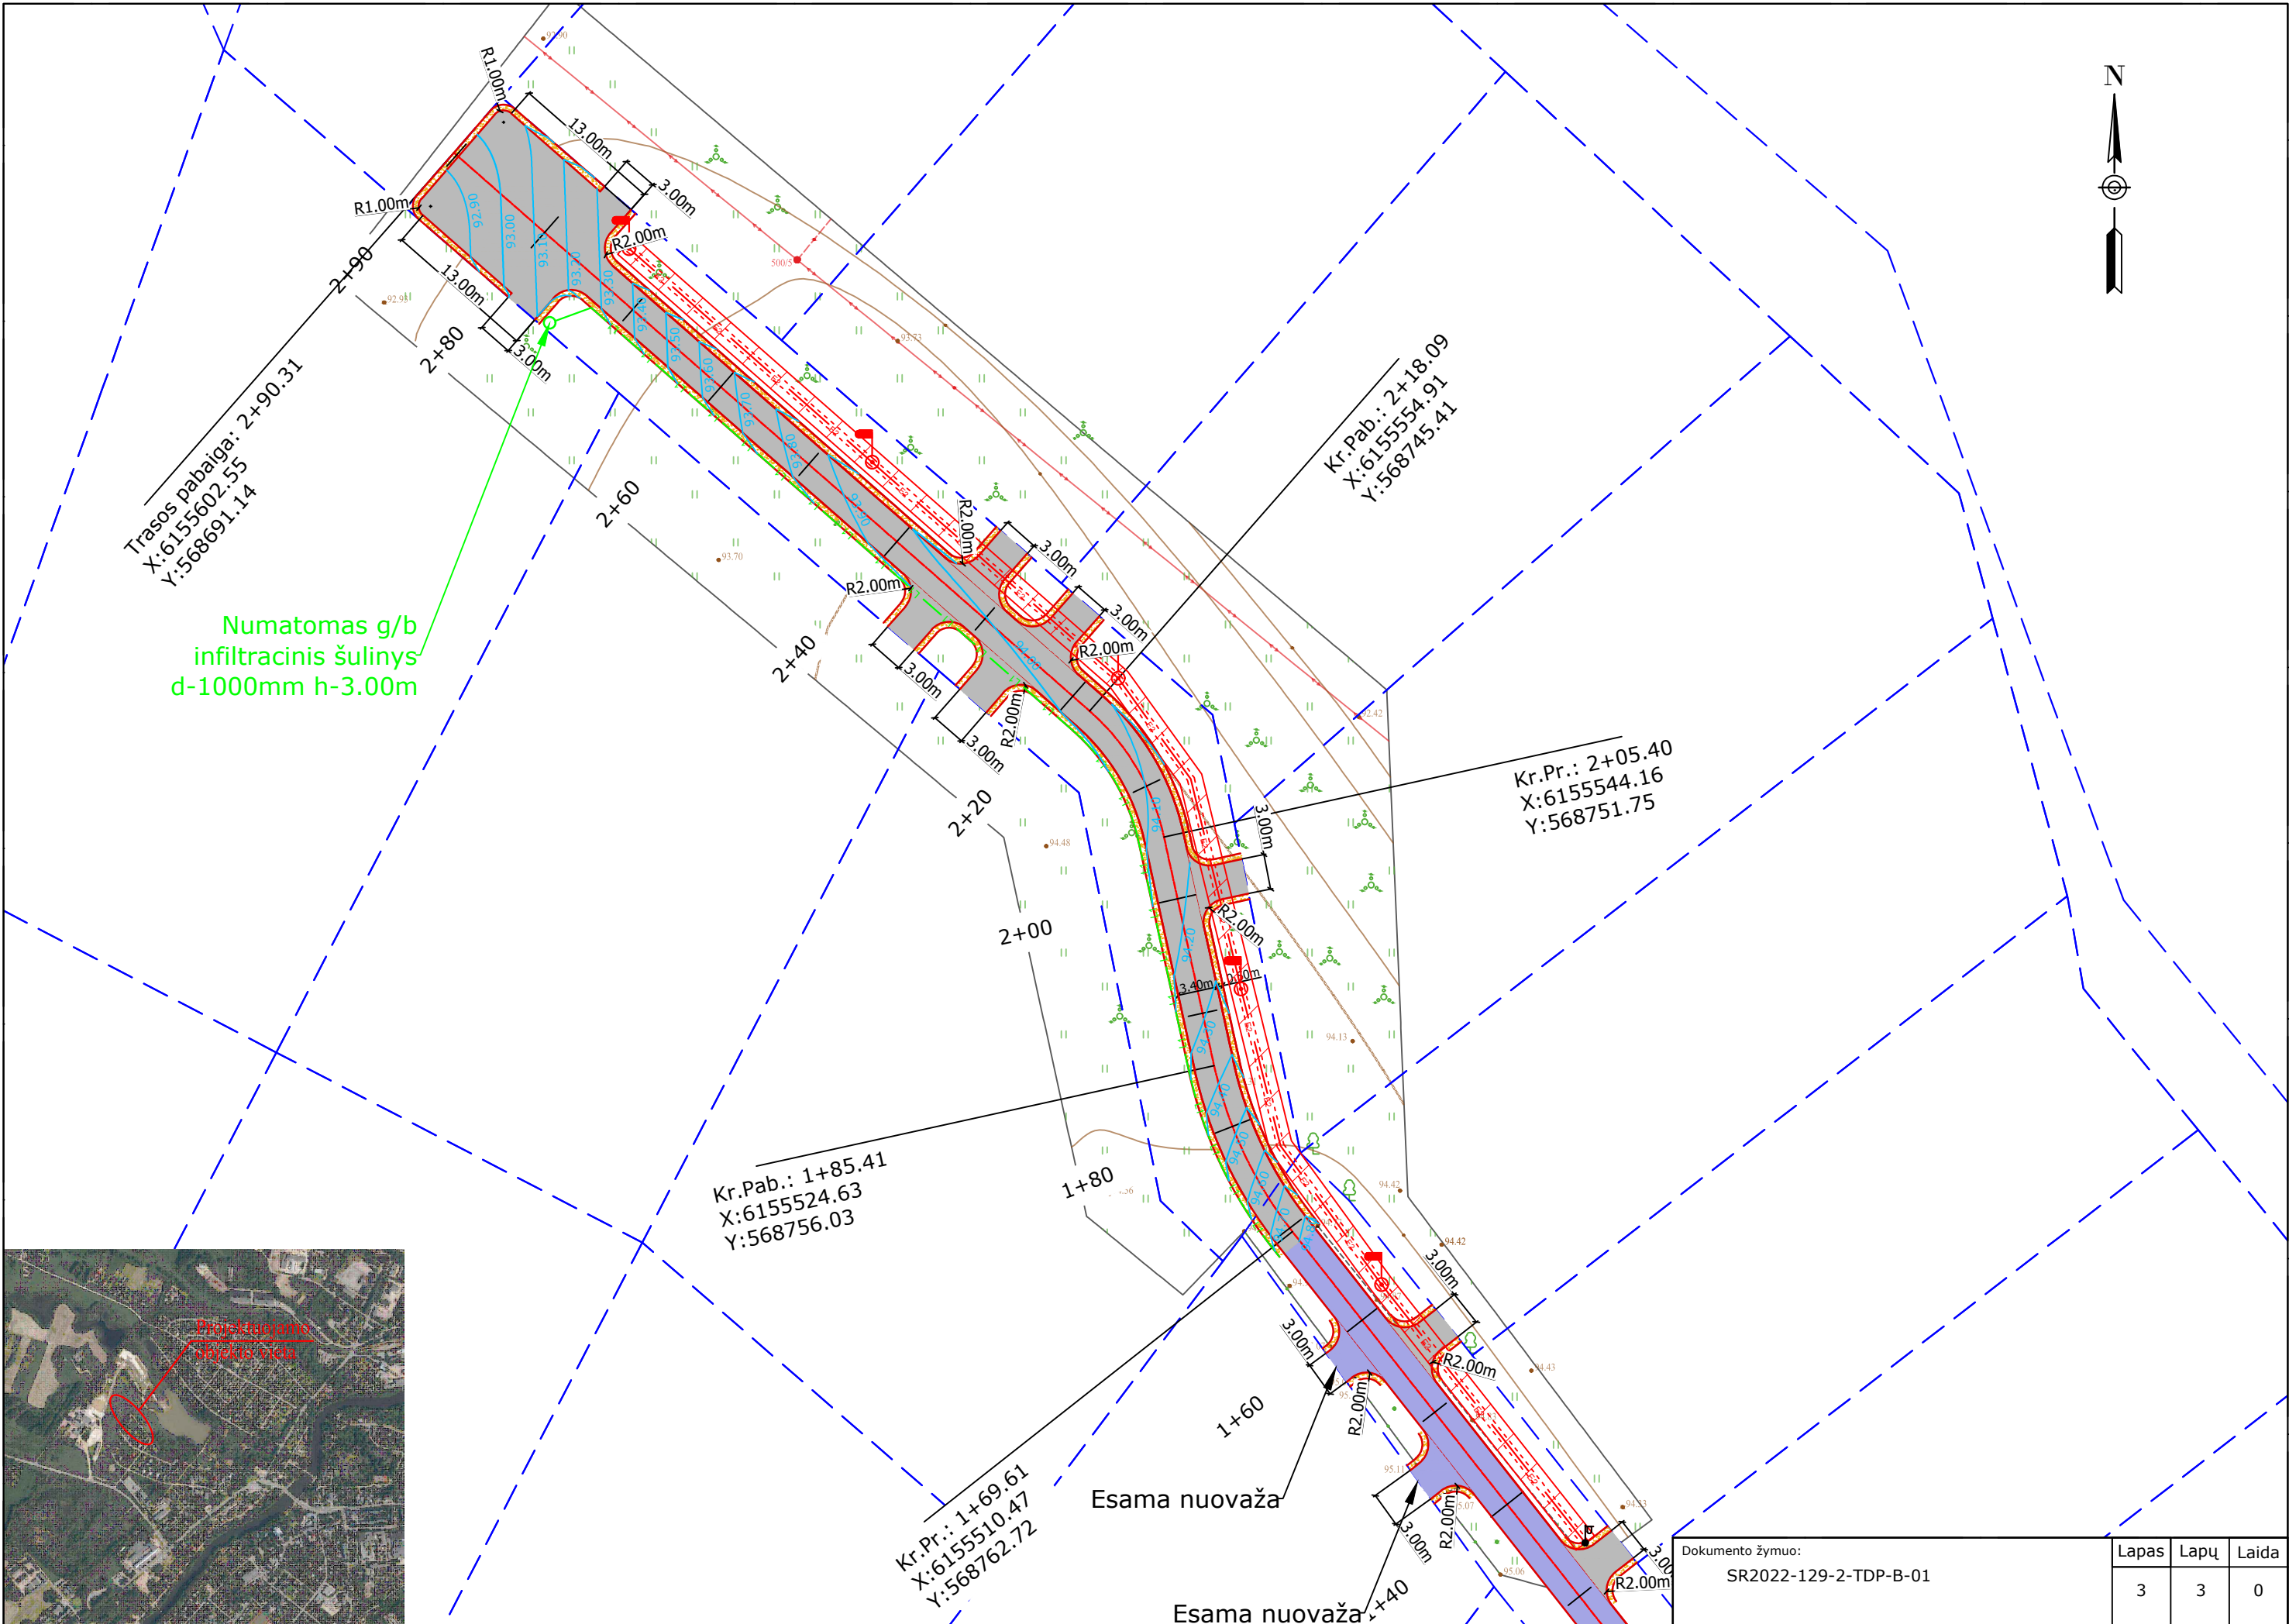

Dokumento žymuo: SR2022-129-2-TDP-B-01	Lapas	Lapų	Laida
	3	3	0

(Pk 1+68 - Pk 2+73)

85% skaldis ir 15% dirvožemio mišinys
fr. 11/16, užsėtas žole, h-5cm

0.50m

3.40m

0.50m

0.03m

8.0%

2.5%

8.0%

1:1.5

1:1.5

4.0%

1:0.75

1:0.75

≥1.20m

0.40m

0.10m

110d PVC drenažo vamzdis
įsuktas į geosintetinę medžiagą

žvyro skaldelė 5/8

85% skaldis ir 15% dirvožemio mišinys
fr. 11/16, užsėtas žole, h-5cm

Asfalto pagrindo-dangos sluoksnis AC 16 PD	8cm
Žvyro pagrindo sluoksnis iš nesurišto mineralinių medžiagų mišinio, fr: 0/45, (Ev≥120 MPa)	30cm
Šalčiui nejautrus sluoksnis (Ev≥80 MPa)	37cm
Kelio sankasa (Ev≥45 MPa)	

(Pk 2+73 - Pk 2+90)

85% skaldos ir 15% dirvožemio mišinys
fr. 11/16, užsėtas žole, h-5cm

0.50m

3.40m-5.75m

0.50m

0.03m

8.0%

2.5%


8.0%

1:1.5

4.0%

1:1.5

Asfalto pagrindo-dangos sluoksnis AC 16 PD	8cm
Žvyro pagrindo sluoksnis iš nesurišto mineralinių medžiagų mišinio, fr: 0/45, ($E_v \geq 120$ MPa)	30cm
Šalčiui nejautrus sluoksnis ($E_v \geq 80$ MPa)	37cm
Kelio sankasa ($E_v \geq 45$ MPa)	

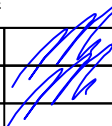0	2022-11		Statybos leidimui, konkursui ir statybai				
Laida	Išleidimo data		Laidos statusas. Keitimo priežastis (jei taikoma)				
Kval. Patv. Dok. Nr.			UAB „Inžinerinis projektavimas“ Smolensko g. 10C, Vilnius info@projektavimas.net		Statinio projekto pavadinimas: Anykščių r., sav., Anykščių miesto Skardžio gatvės (Nr. 63AM) rekonstravimo projektas		
36475	PV	Karolis Mickevičius		Statinio numeris ir pavadinimas, dokumento pavadinimas:		Laida	
36476	PDV	Karolis Mickevičius		Skersiniai profiliai M1:50		0	
LT	Statytojas ir (arba) užsakovas: Anykščių rajono savivaldybės administracija			Dokumento žymuo: SR2022-129-2-TDP-B-03		Lapas 1	Lapų 1