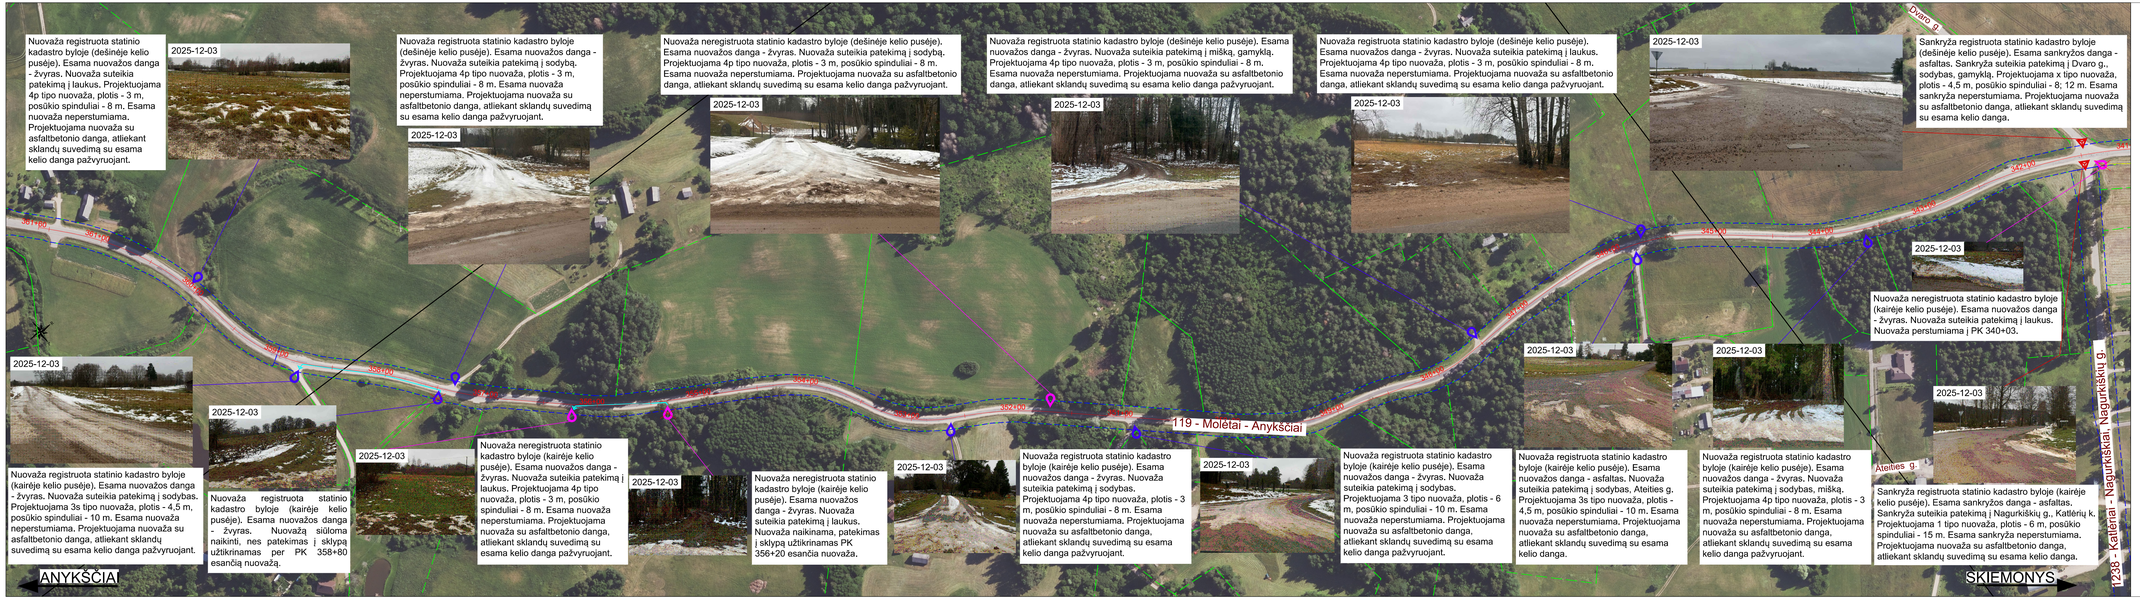

Dokumento žymuo	Lapas	Lapų	Laida
22009-119-28_36-EB-BCA-ABI-SRP-CAA-01-PP-SdB_01	4	4	0

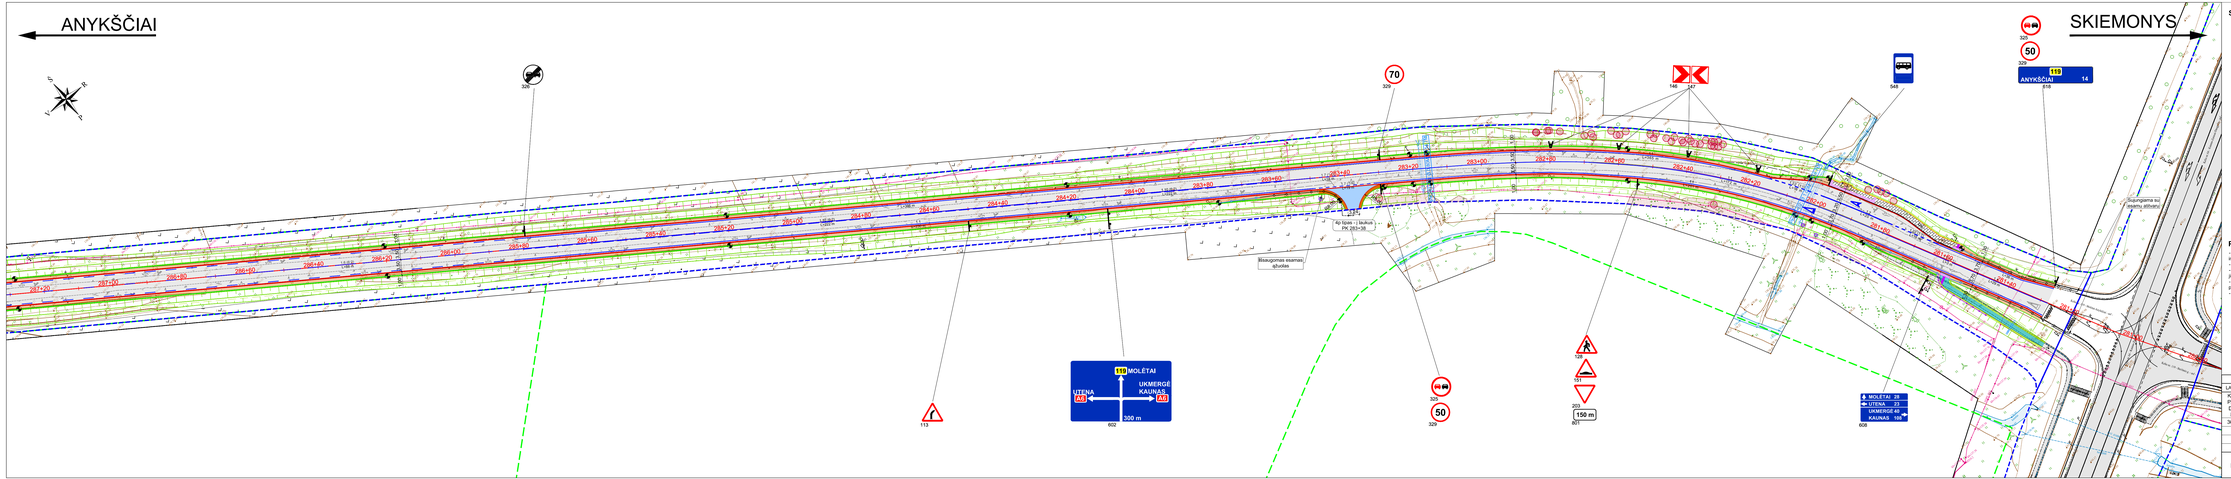
ANYKŠČIAI
SKIEMONYS
MOLĖTAI
UKMERGĖ
KAUNAS
ANYKŠČIAI
14
Esamos eismo juostos ašis
Projektuojamos eismo juostos ašis

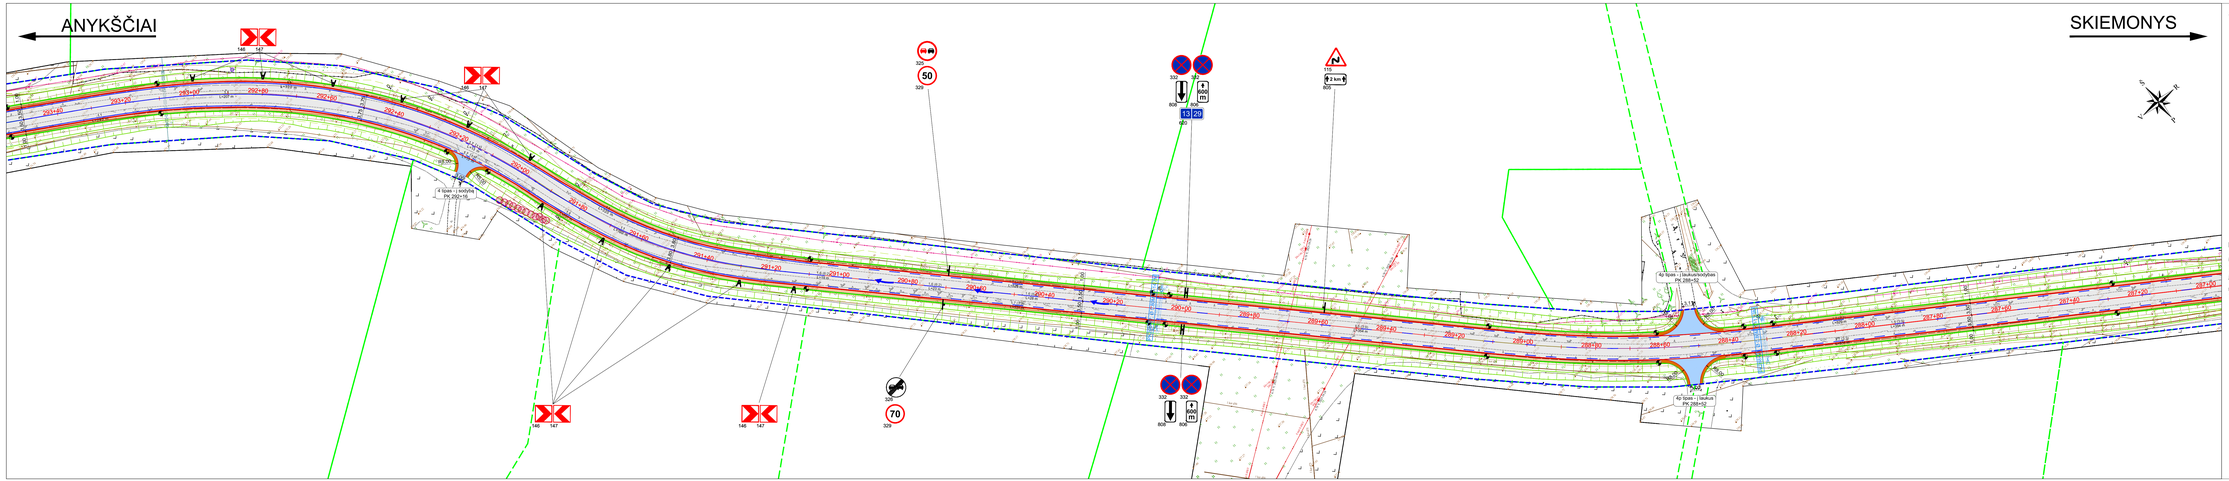

SUTARTINIAI ŽYMĖJIMAI:

- kadastrinių sklypų ribos
- kelio sklypo riba
- projektuojamo asfalto dangos kraštas
- projektuojamo kelkraščio kraštas
- projektuojama asfalto danga
- projektuojami kelkraščiai
- projektuojami šlaitai ir griovia
- veja apžėlbtirti plotai
- projektuojama asfalto danga takuose ir šaligatviuose
- projektuojama nuovažų asfalto dangos konstrukcija
- projektuojamas nuovažų sujungimas su esamu paviršiumi
- projektuojama betoninių trinkelių danga
- sprendinių suvedimas
- projektuojamas žmonių su negalia judėjimasis paviršius
- projektuojamas žmonių su negalia vedimo paviršius
- projektuojami betoniniai kelio bortai
- projektuojamas bordiūras 0 cm virš proj. dangos
- projektuojamas įvažiavimo bordiūras
- projektuojami betoniniai veja bortai
- projektuojami apsaugines kelio atitvarai
- projektuojami apsaugines kelio atitvarų PUDK
- projektuojamos pėsčiųjų tvorelės
- projektuojami signalinės stulpelai (A grupės)
- projektuojamas horizontalaus ženklinimas
- projektuojamas vertikalaus ženklinimas (su atramai/arti apšviestimo atramos)
- apšviestimo atramos
- kartiniai pavieniai medžiai
- šalinami krūmai
- šalinami krūmynai
- suolukas ir šiukšlinė
- kabelių laukimo įsėdėjimai (su loninėmis senutėmis/be loninių sienutėų)

PASTABOS:

- Žemės darbai prie esamų inžinerinių tinklų, vykdomi rankiniu būdu ir dalyvaujant attinkamų Žinybų atstovams. Statybos darbų metu esantiems požeminiams tinklams būti saugomiems projektiniuose sprendiniuose numatyta kitaip.
- Prieš vykdant darbus privalomai patikslinti tikslų ūmoje esamų inžinerinių tinklų altitudes ir padėtį.
- Sprendinių įgyvendinimui trukdantys žeidimai yra šalinami, tačiau statybos metu pasekėkiąs, kad žeidimai netrukdo įgyvendinti sprendinių, jie išsaugomi.
- Nuovažos bei sankryžos su vietinės reikšmės keliais su žvyro danga turi būti suvedamos tolygiai su esamu dangos paviršiumi panaudojant žvyro dangą.
- Kelio ženklų akytės - užfiksuotye akytės projektuojam 2 dydžio, likusyna ženklą Nr. 413 - projektuojam 0 dydžio.

Dokumento žymuo	Lapas	Lapų	Laida
2209/-110-25_3KEB-BCA-AS-SRP-CAA-01-PP-0-B_02	2	15	0

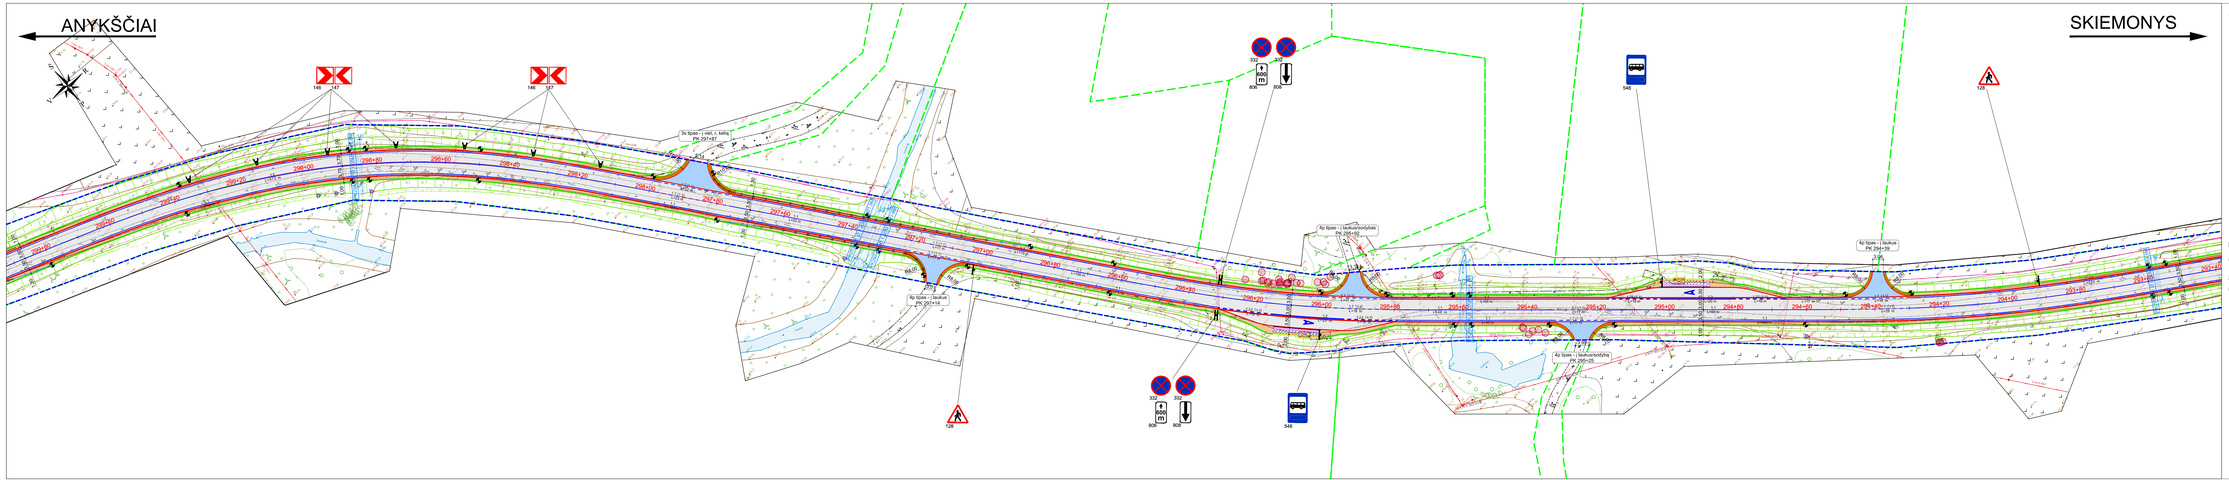

SUTARTINIAI ŽYMĖJIMAI:

- kadastrinių sklypų ribos
- kelio sklypo riba
- projektuojamo asfalto dangos kraštas
- projektuojamo kelkraščio kraštas
- projektuojama asfalto danga
- projektuojami kelkraščiai
- projektuojami šlaitai ir griovia
- veja apželdinti plotai
- projektuojama asfalto danga takuose ir šaligatvuose
- projektuojama nuovažų asfalto dangos konstrukcija
- projektuojamas nuovažų suvedimas su esamu paviršiumi
- projektuojama betoninių trinkelių danga
- sprendinių suvedimas
- projektuojamas žmonių su negalia įspėjamasis paviršius
- projektuojamas žmonių su negalia vedimo paviršius
- projektuojami betoninai kelio bortai
- projektuojamas bordiūras 0 cm virš proj. dangos
- projektuojamas įvažiavimo bordiūras
- projektuojami betoninai veja bortai
- projektuojami apsaugoniai kelio atitvarai
- projektuojami apsaugoniai kelio atitvarų PUDK
- projektuojamos pėsčiųjų tvorelės
- projektuojami signalinės stulpelai (A grupės)
- projektuojamas horizontalaus ženklinimas
- projektuojamas vertikalaus ženklinimas (su atramai/arit apšvietimo atramos)
- apšvietimo atramos
- kartiniai poveikiai medžiai
- šalinami krūmai
- šalinami krūmynai
- suskiulės ir šiukšlės
- kaktinių laukimo įsaidžiniai (su loninėmis sienutėmis/be loninių sienutės)

PASTABOS:

- Žemės darbai prie esamų inžinerinių tinklų, vykdomi rankiniu būdu ir dalyvaujant attinkamų Žinybų atstovams. Statybos darbų metu esantys inžineriniai tinklai būti saugomi, jokiai projektiniuose sprendiniuose numatyta kitaip.
- Prieš vykdant darbus privalomai patikslinti tikrąjį sinoje esamų inžinerinių tinklų altitudes ir padėtį.
- Sprendinių įgyvendinimui trukdantys žeidiniai yra šalinami, tačiau statybos metu pasireiškęs, kad žeidiniai netrukdo įgyvendinti sprendinių, jie išsaugomi.
- Nuovados bei sankryžos su vietinės reikšmės keliais su žvyro danga turi būti suvedamos tolygiai su esamu dangos paviršiumi panaudojant žvyro dangą.
- Kelio ženklų akyda - užfiksetyje akyda projektuojami 2 dydžio, likusyna ženklų Nr. 413 - projektuojami 0 dydžio.

Dokumento žymuo	Lapas	Lapų	Laida
2209/-110-25_3KEB-BCA-KB-SPP-CAA-01-PP-0-8_02	3	15	0