


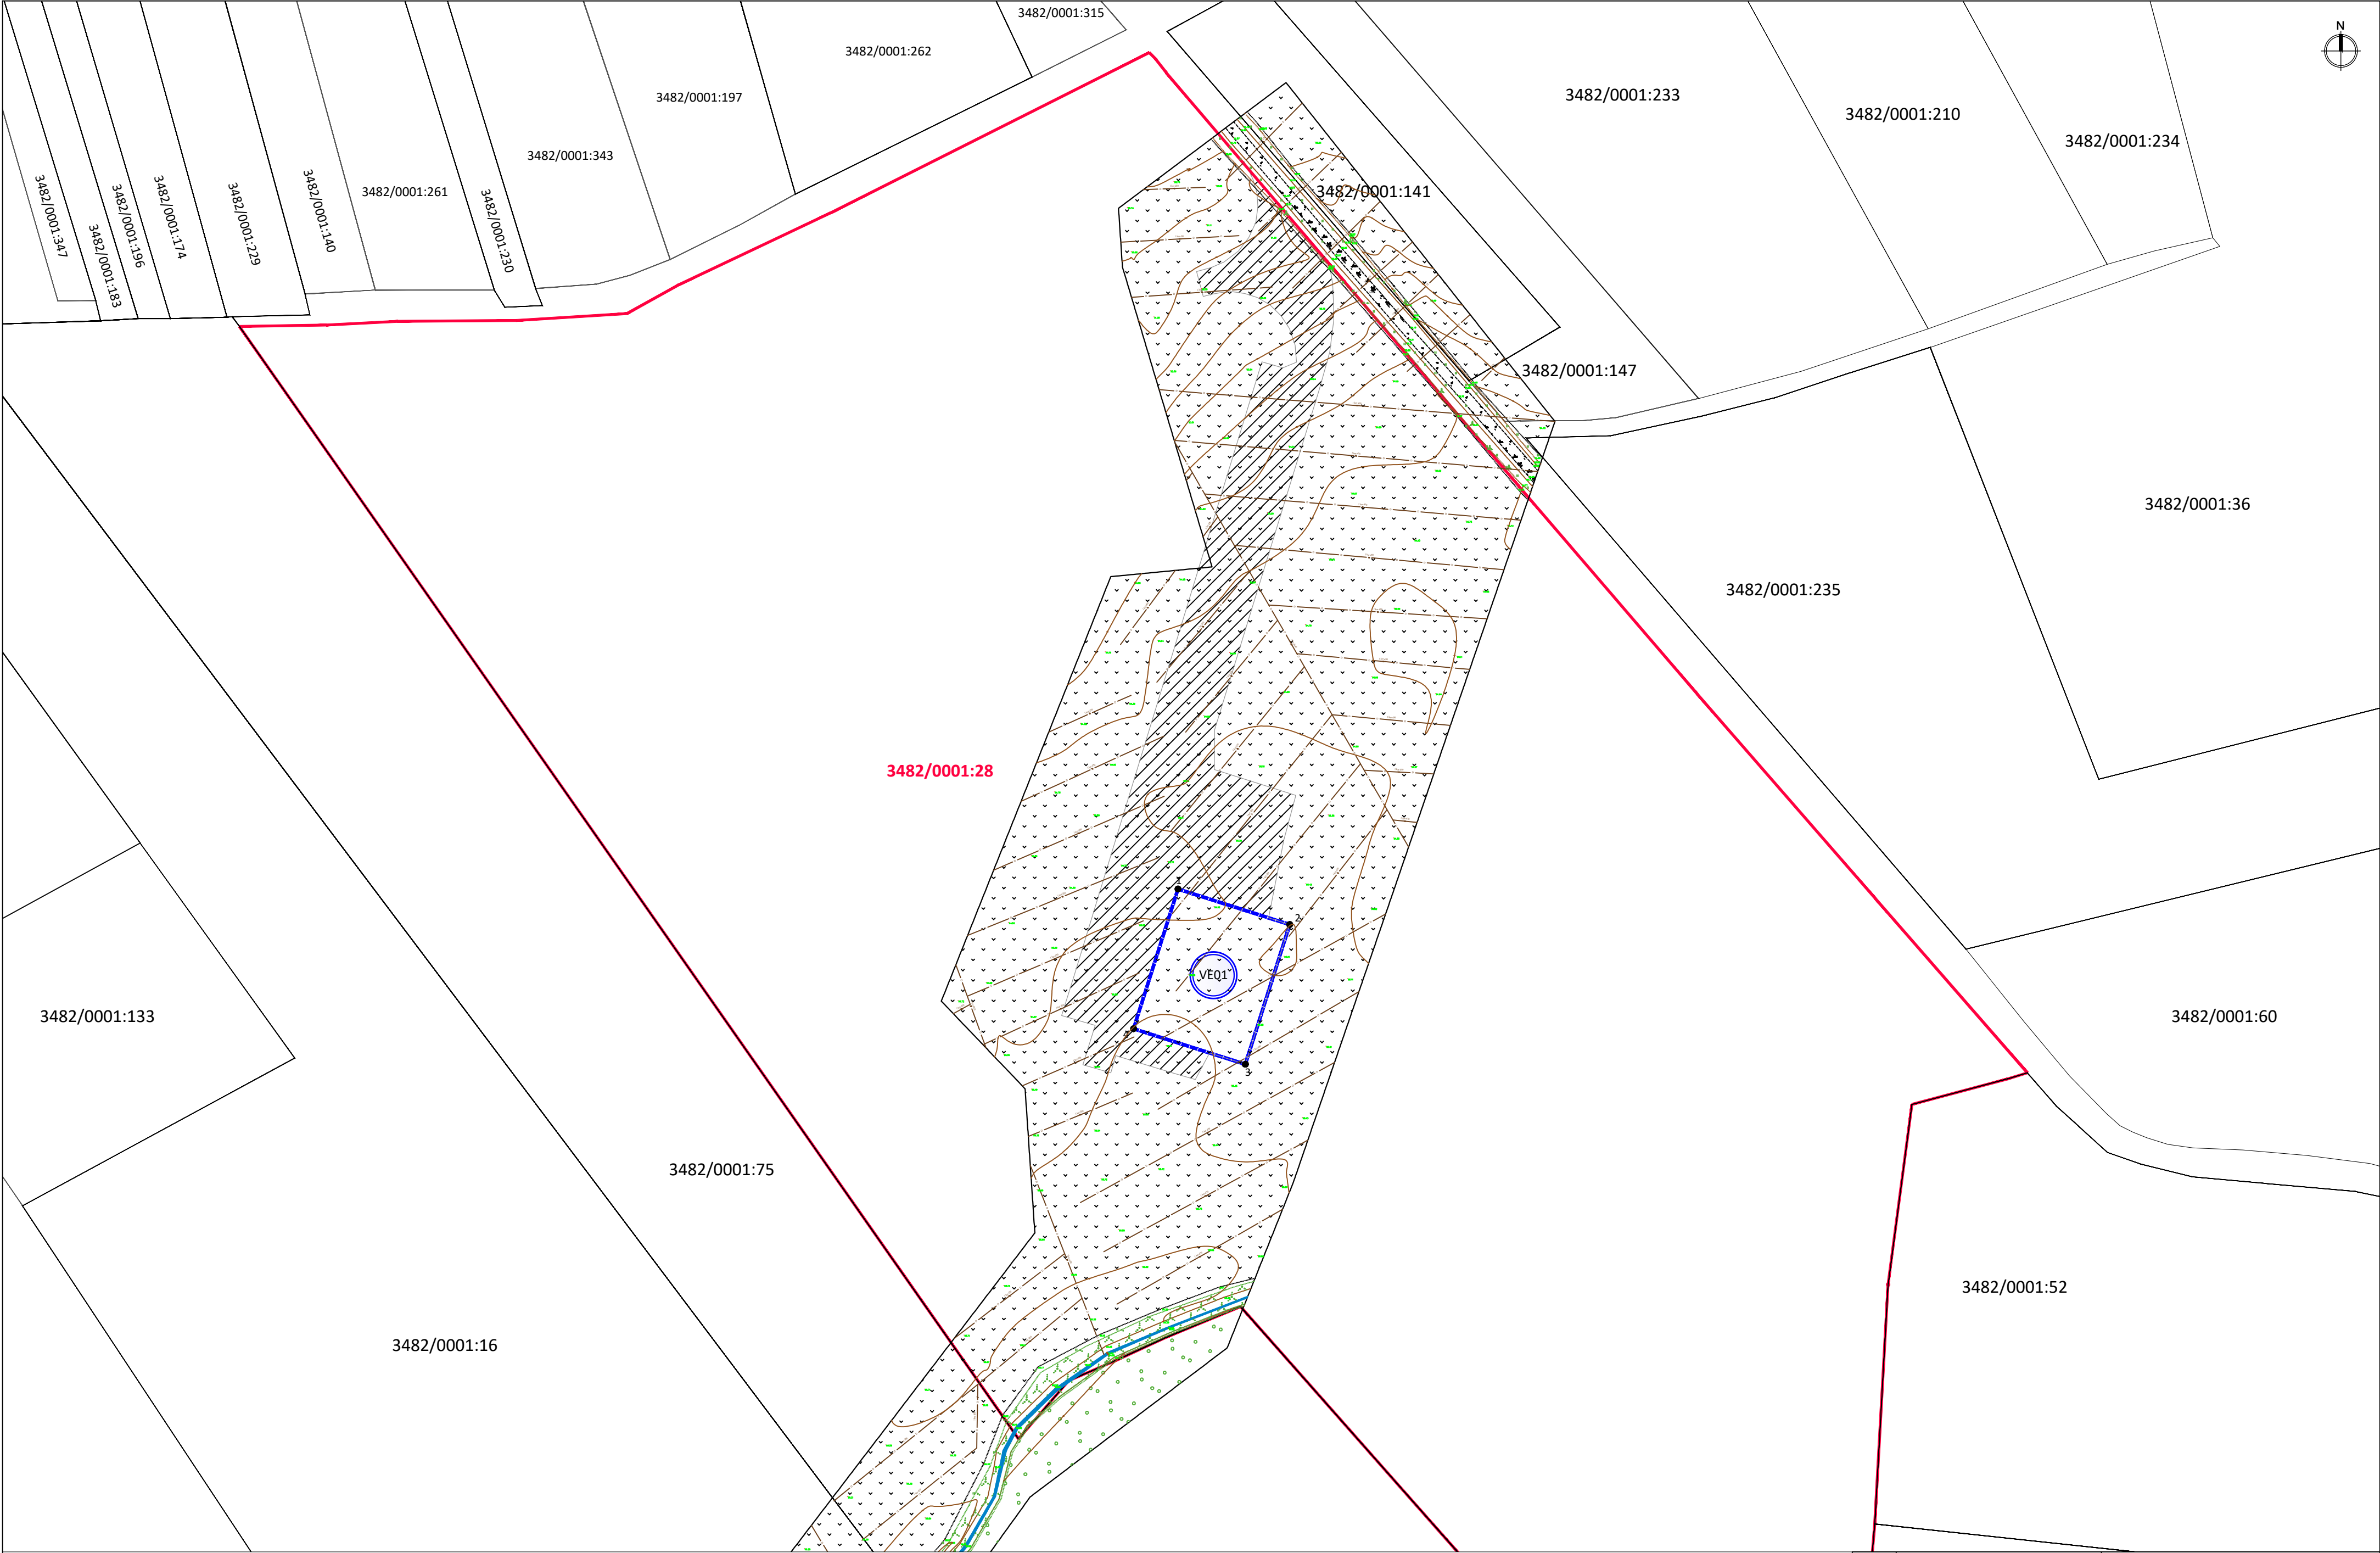

Atestato Nr.	 UAB „ARCHSTUDIJA“ Konstitucijos pr. 9-41 09308 Vilnius j. k. 300 056 347 Tel.: (8 5) 210 1297				PROJEKTO PAVADINIMAS: KITOS PASKIRTIES INŽINERINIO STATINIO (VĖJO ELEKTRINĖS) ANYKŠČIŲ R. SAV., TROŠKŪNŲ SEN., KARČEKŲ VS. (SKLYPO KAD. Nr. 3482/0001:28) STATYBOS PROJEKTAS			
A 1731	PV	Norbertas Jadello		2024	BRĖŽINYS:			Laida
					SITUACIJOS SCHEMA M 1:30 000			0
Stadija	STATYTOJAS/UŽSAKOVAS:				BRĖŽINIO NR.:			Lapas
pp	UAB „Surdegio vėjas“ (j. k. 304961362), Konstitucijos pr. 9-41, 09308, Vilnius				SV-VE01-TP 2.1			Lapų
								1
								1



EKSPLIKACIJA:


- žemės sklypo riba
- nuomojamos žemės sklypo dalies riba, kurioje yra planuojama vėjo elektrinė
- vėjo elektrinės vieta
- pateikimas į vėjo elektrinės žemės sklypą (servitutas) (privižiavimai ir akstelės prie vėjo elektrinės bus rengiami atskiru projektu)

Pastabos:
1. Privižiavimai, akstelės ir kabeliai prie vėjo elektrinės bus rengiami atskiru projektu.


Nuomojamos žemės sklypo dalies, kurioje yra planuojama vėjo elektrinė, koordinatės:			
1	6256380.42	555981.88	
2	6256386.30	556020.00	
3	6256320.65	556004.86	
4	6256332.76	555966.74	

1. kad. Nr. 3482/0001:28 (1 vėjo elektrinės statybai)			
1.1. sklypo plotas	m²	173007	
1.1. sklypo plotas (nuomojama dalis)	m²	2000	

Atestato Nr.				UAB „ARCHISTUDIJA“ Konstitucijos pr. 9-41 09308 Vilnius Į. k. 304961362 Tel.: (8 51) 210 1297		KITOS PASKIRTIES INŽINERINIO STATINIO (VĖJO ELEKTRINĖS) ANYKŠČIŲ R. SAV., TROŠKŪNŲ SEN., KARČEKŲ VS. (SKLYPO KAD. NR. 3482/0001:28) STATYBOS PROJEKTAS				
A 1731	PV	Norbertas Jadelio		2024	BŪDŽAVIS:	SPRENDINIŲ BRĖŽINYS M 1:1000		Laida	0	
Stadija		STATYBOS BŪDŽAVIS:		BŪDŽAVIO NR.:		SV-VE01-PP 2.2		Lapas	Lapų	
PP	UAB „Surdegio vėjas“ (į. k. 304961362), Konstitucijos pr. 9-41, 09308 Vilnius								1	1

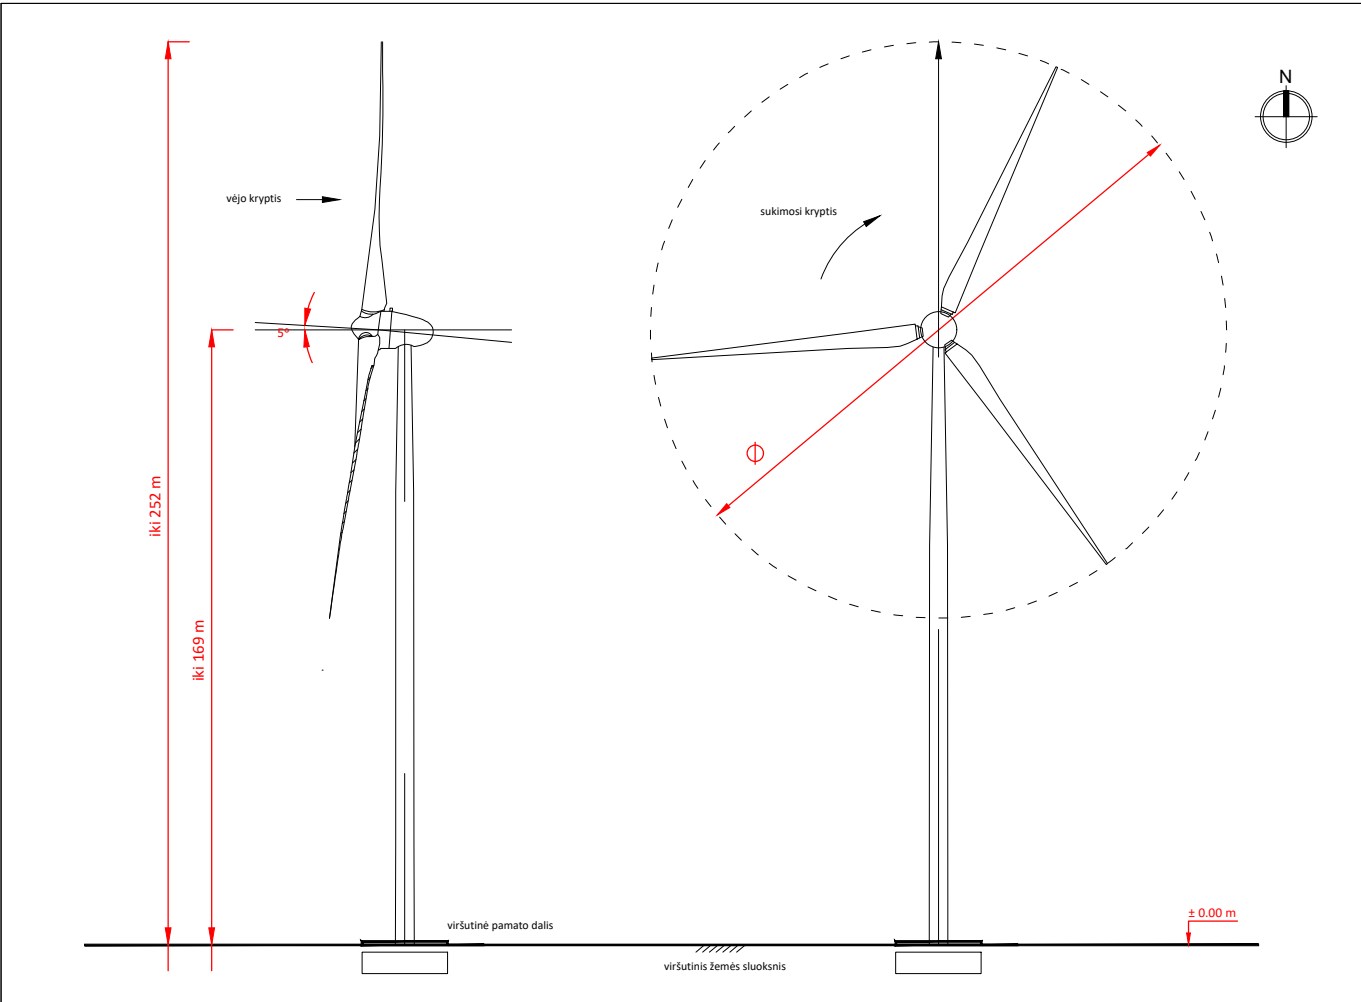

Atestato Nr.	 modernūs sprendimai UAB „ARCHSTUDIJA“ Konstitucijos pr. 9-41 09308 Vilnius j. k. 300 056 347 Tel.: (8 5) 210 1297				PROJEKTO PAVADINIMAS: KITOS PASKIRTIES INŽINERINIO STATINIO (VĖJO ELEKTRINĖS) ANYKŠČIŲ R. SAV., TROŠKŪNŲ SEN., KARČEKŲ VS. (SKLYPO KAD. Nr. 3482/0001:28) STATYBOS PROJEKTAS					
A 1731	PV	Norbertas Jadello		2024	BRĖŽINYS: VIZUALIZACIJA				Laida	
				0						
Stadija	STATYTOJAS/UŽSAKOVAS: UAB „Surdegio vėjas“ (j. k. 304961362), Konstitucijos pr. 9-41, 09308, Vilnius				BRĖŽINIO NR.: SV-VE01-PP 2.3				Lapas	Lapų
pp									1	1

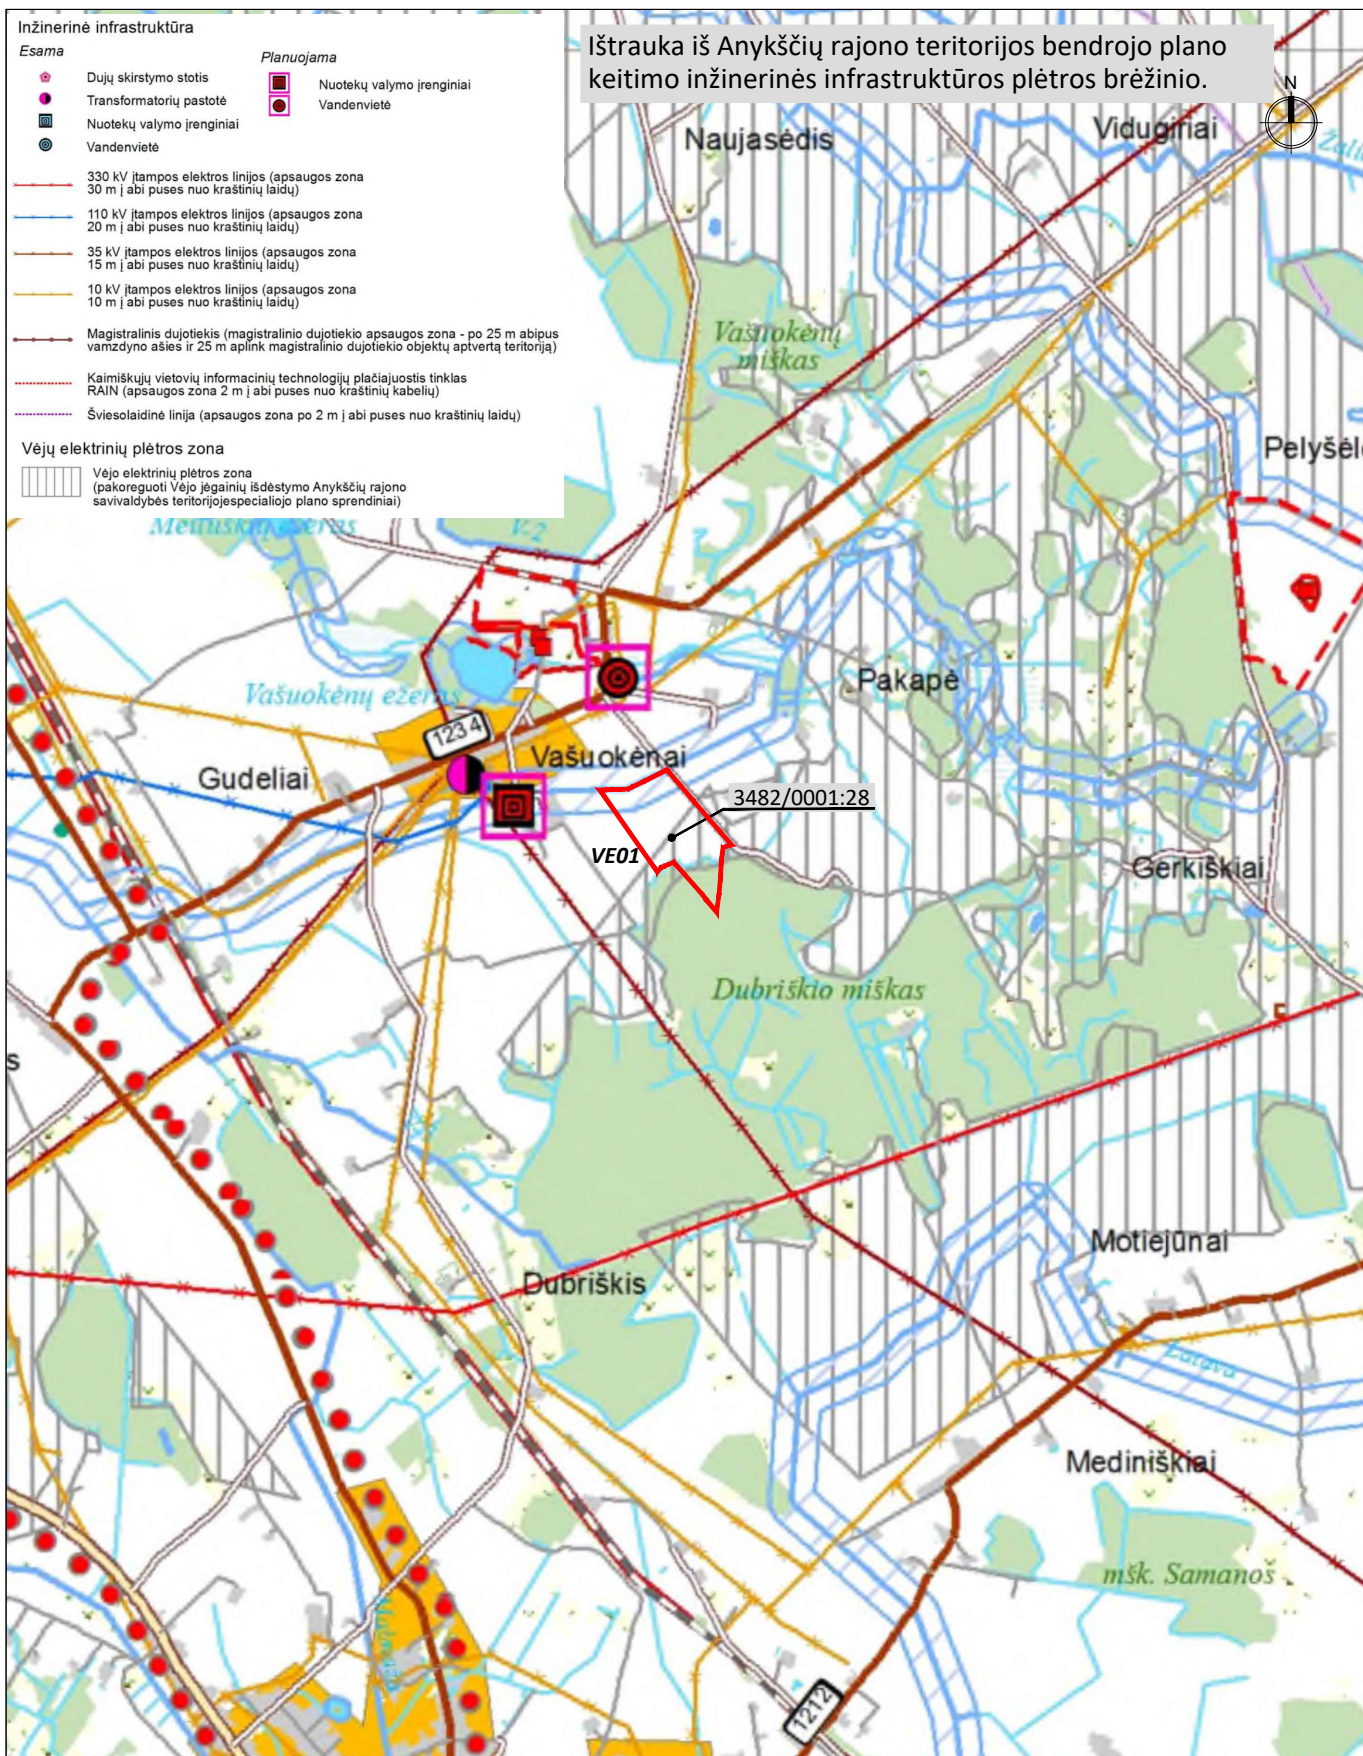

Atestato Nr.	 UAB „ARCHSTUDIJA“ Konstitucijos pr. 9-41 09308 Vilnius j. k. 300 056 347 Tel.: (8 5) 210 1297				PROJEKTO PAVADINIMAS: KITOS PASKIRTIES INŽINERINIO STATINIO (VĖJO ELEKTRINĖS) ANYKŠČIŲ R. SAV., TROŠKŪNŲ SEN., KARČEKŲ VS. (SKLYPO KAD. Nr. 3482/0001:28) STATYBOS PROJEKTAS				
A 1731	PV	Norbertas Jadello		2024	BREŽINYS: IŠTRAUKA IŠ BENDROJO PLANO			Laida	
				0					
Stadija	STATYTOJAS/UŽSAKOVAS:				BREŽINIO NR.: SV-VE01-TP 2.4			Lapas	Lapų
pp	UAB „Surdegio vėjas“ (j. k. 304961362), Konstitucijos pr. 9-41, 09308, Vilnius							1	1