
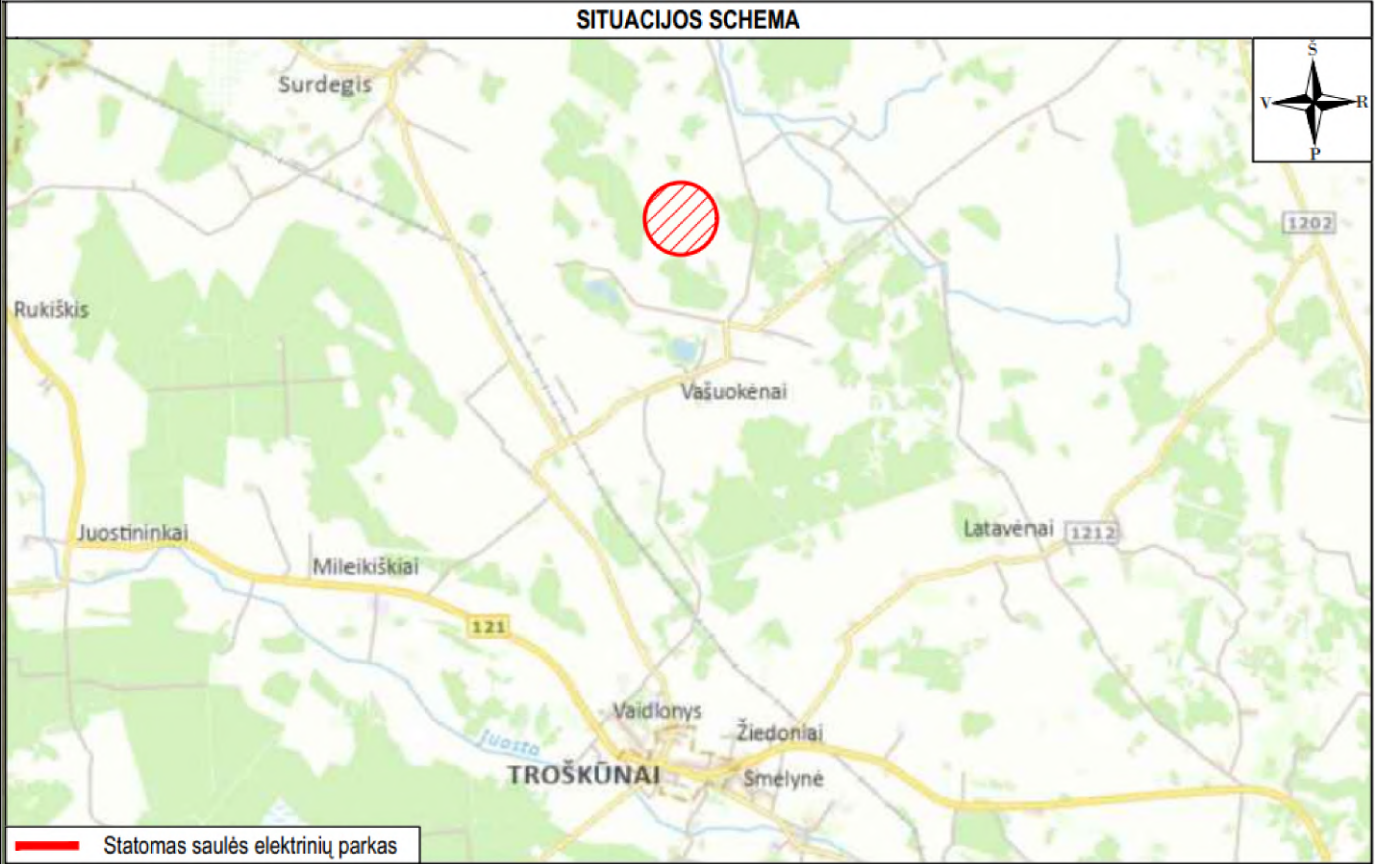


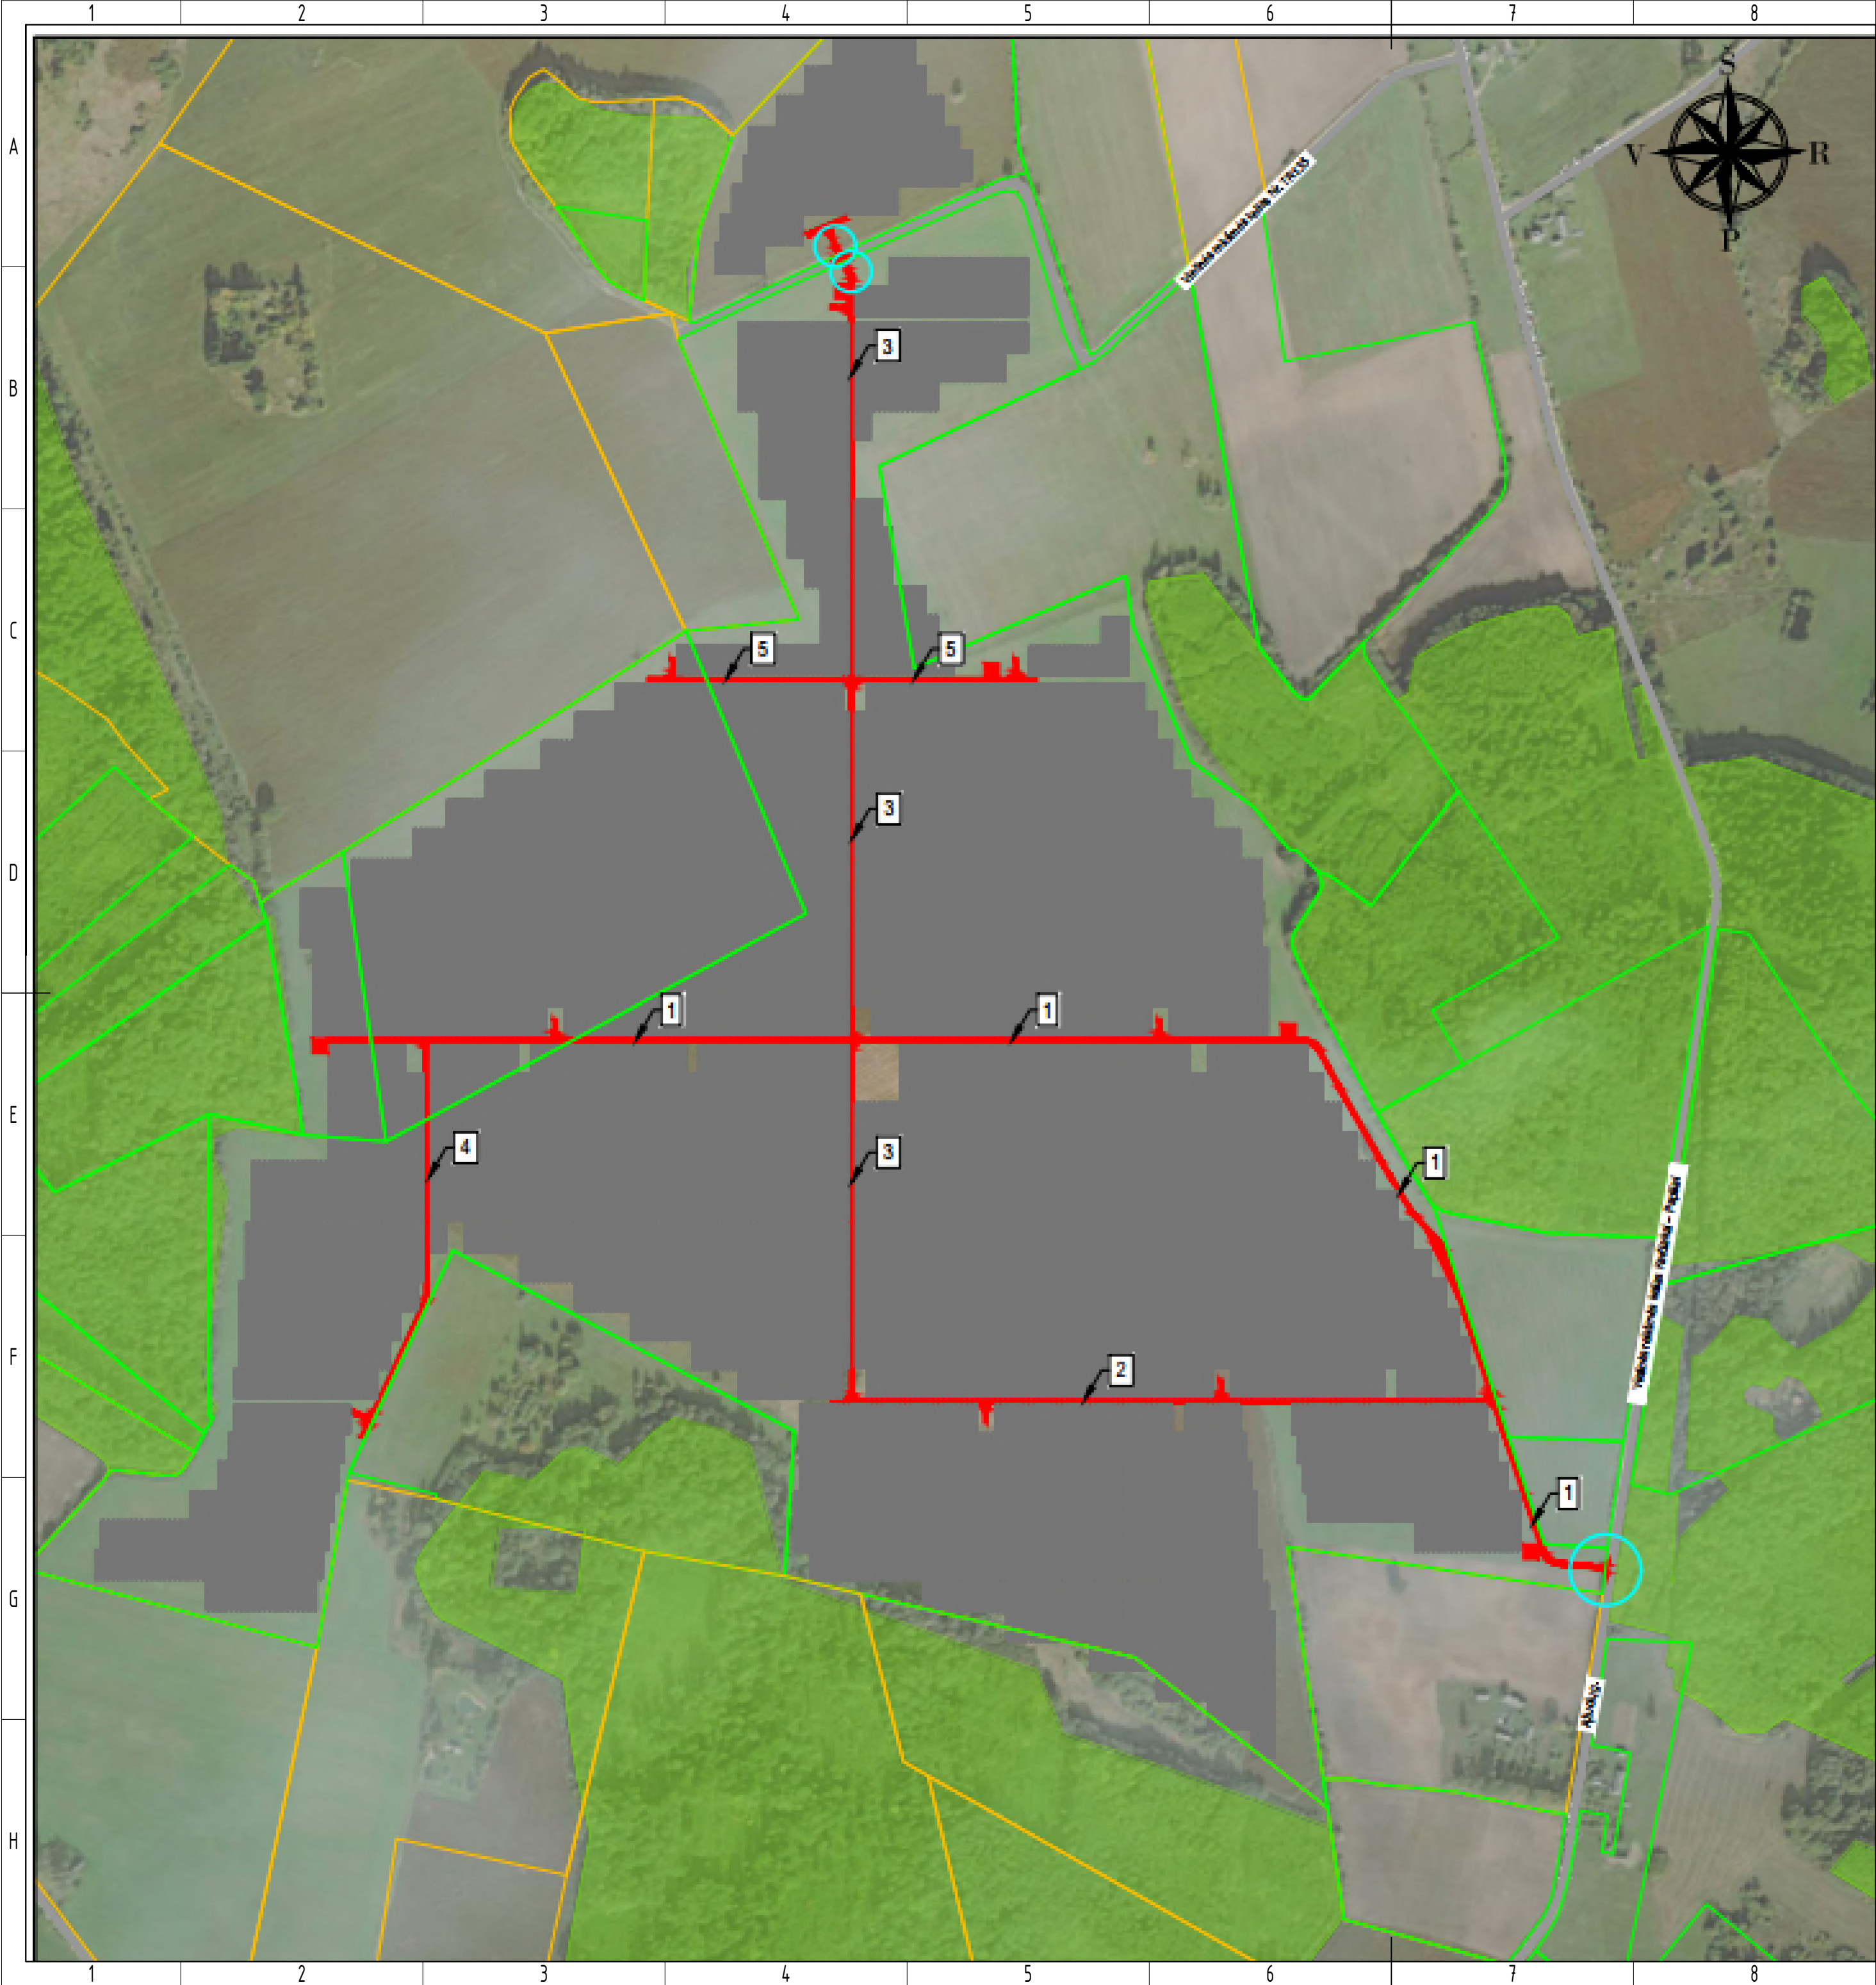


Statinio Nr.	Statinio pavadinimas	Statybos rūšis
1	Vašuokėnų k. Ažuolų g. (unik. Nr. 4400-5594-2322)	Statinio paprastas remontas (nuovaža į teritoriją)
2	Vietinės reikšmės kelias Nr. TR135	Statinio paprastas remontas (nuovaža į teritoriją)
3	Kiti inžineriniai statiniai: kitos paskirties inžineriniai statiniai: vidaus privažiavimo kelias Nr. 1	Nauja statinio statyba
4	Kiti inžineriniai statiniai: kitos paskirties inžineriniai statiniai: vidaus privažiavimo kelias Nr. 2	Nauja statinio statyba
5	Kiti inžineriniai statiniai: kitos paskirties inžineriniai statiniai: vidaus privažiavimo kelias Nr. 3	Nauja statinio statyba
6	Kiti inžineriniai statiniai: kitos paskirties inžineriniai statiniai: vidaus privažiavimo kelias Nr. 4	Nauja statinio statyba


Sutartiniai žymėjimai

Eil. Nr.	Pavadinimas	Žymėjimas	Pastabos
1	Projektuojamos 30/110 kV Meiluškių SE TP ribos		
2	Projektuojamos aikštelės ir (vidaus) keliai		
3	Registruotų žemės sklypų ribos		
4	Registruotų žemės sklypų preliminarios ribos		
5	Saulės modulių išdėstymas (SE)		
6	Įrengiama nauja nuovaža vietinės reikšmės kelyje		
7	Privažių miškų teritorijos		

0	2023 01	Visuomenės viešinimui			
LAIDA	ĮSILEIDIMO DATA	LAIDOS STATUSAS: KEITIMO PRIEŽASTIS (JEI TAIKOMA)			
KVAL. PATV. DOK. NR.	Energetikos projektai PROJEKTAVIMAS IR KONSULTACIJOS		STATINIO PROJEKTO PAVADINIMAS Kitos paskirties inžinerinio statinio (saulės elektrinės), Anykščių r. sav., Troškūnų sen., Vašuokėnų k., Ažuolų g. 38, Vašuokėnų k., Ažuolų g. 34A, Naujasėdžio k. 5, Naujasėdžio k. 4, statybos projektas		
37744	PV	Renatas Jančiauskas	 	STATINIO NUMERIS IR PAVADINIMAS, DOKUMENTO PAVADINIMAS	LAIDA
	Inž.	Audrius Jakas		Situacijos planas (M 1:3500)	0
It	STATYTOJAS IR (ARBA) UŽSAKOVAS UAB "Anykščiai PV"			DOKUMENTO ŽYMUO 2022-48-05-XX-STP-PP-B.01	LAPAS 1 LAPŲ 1

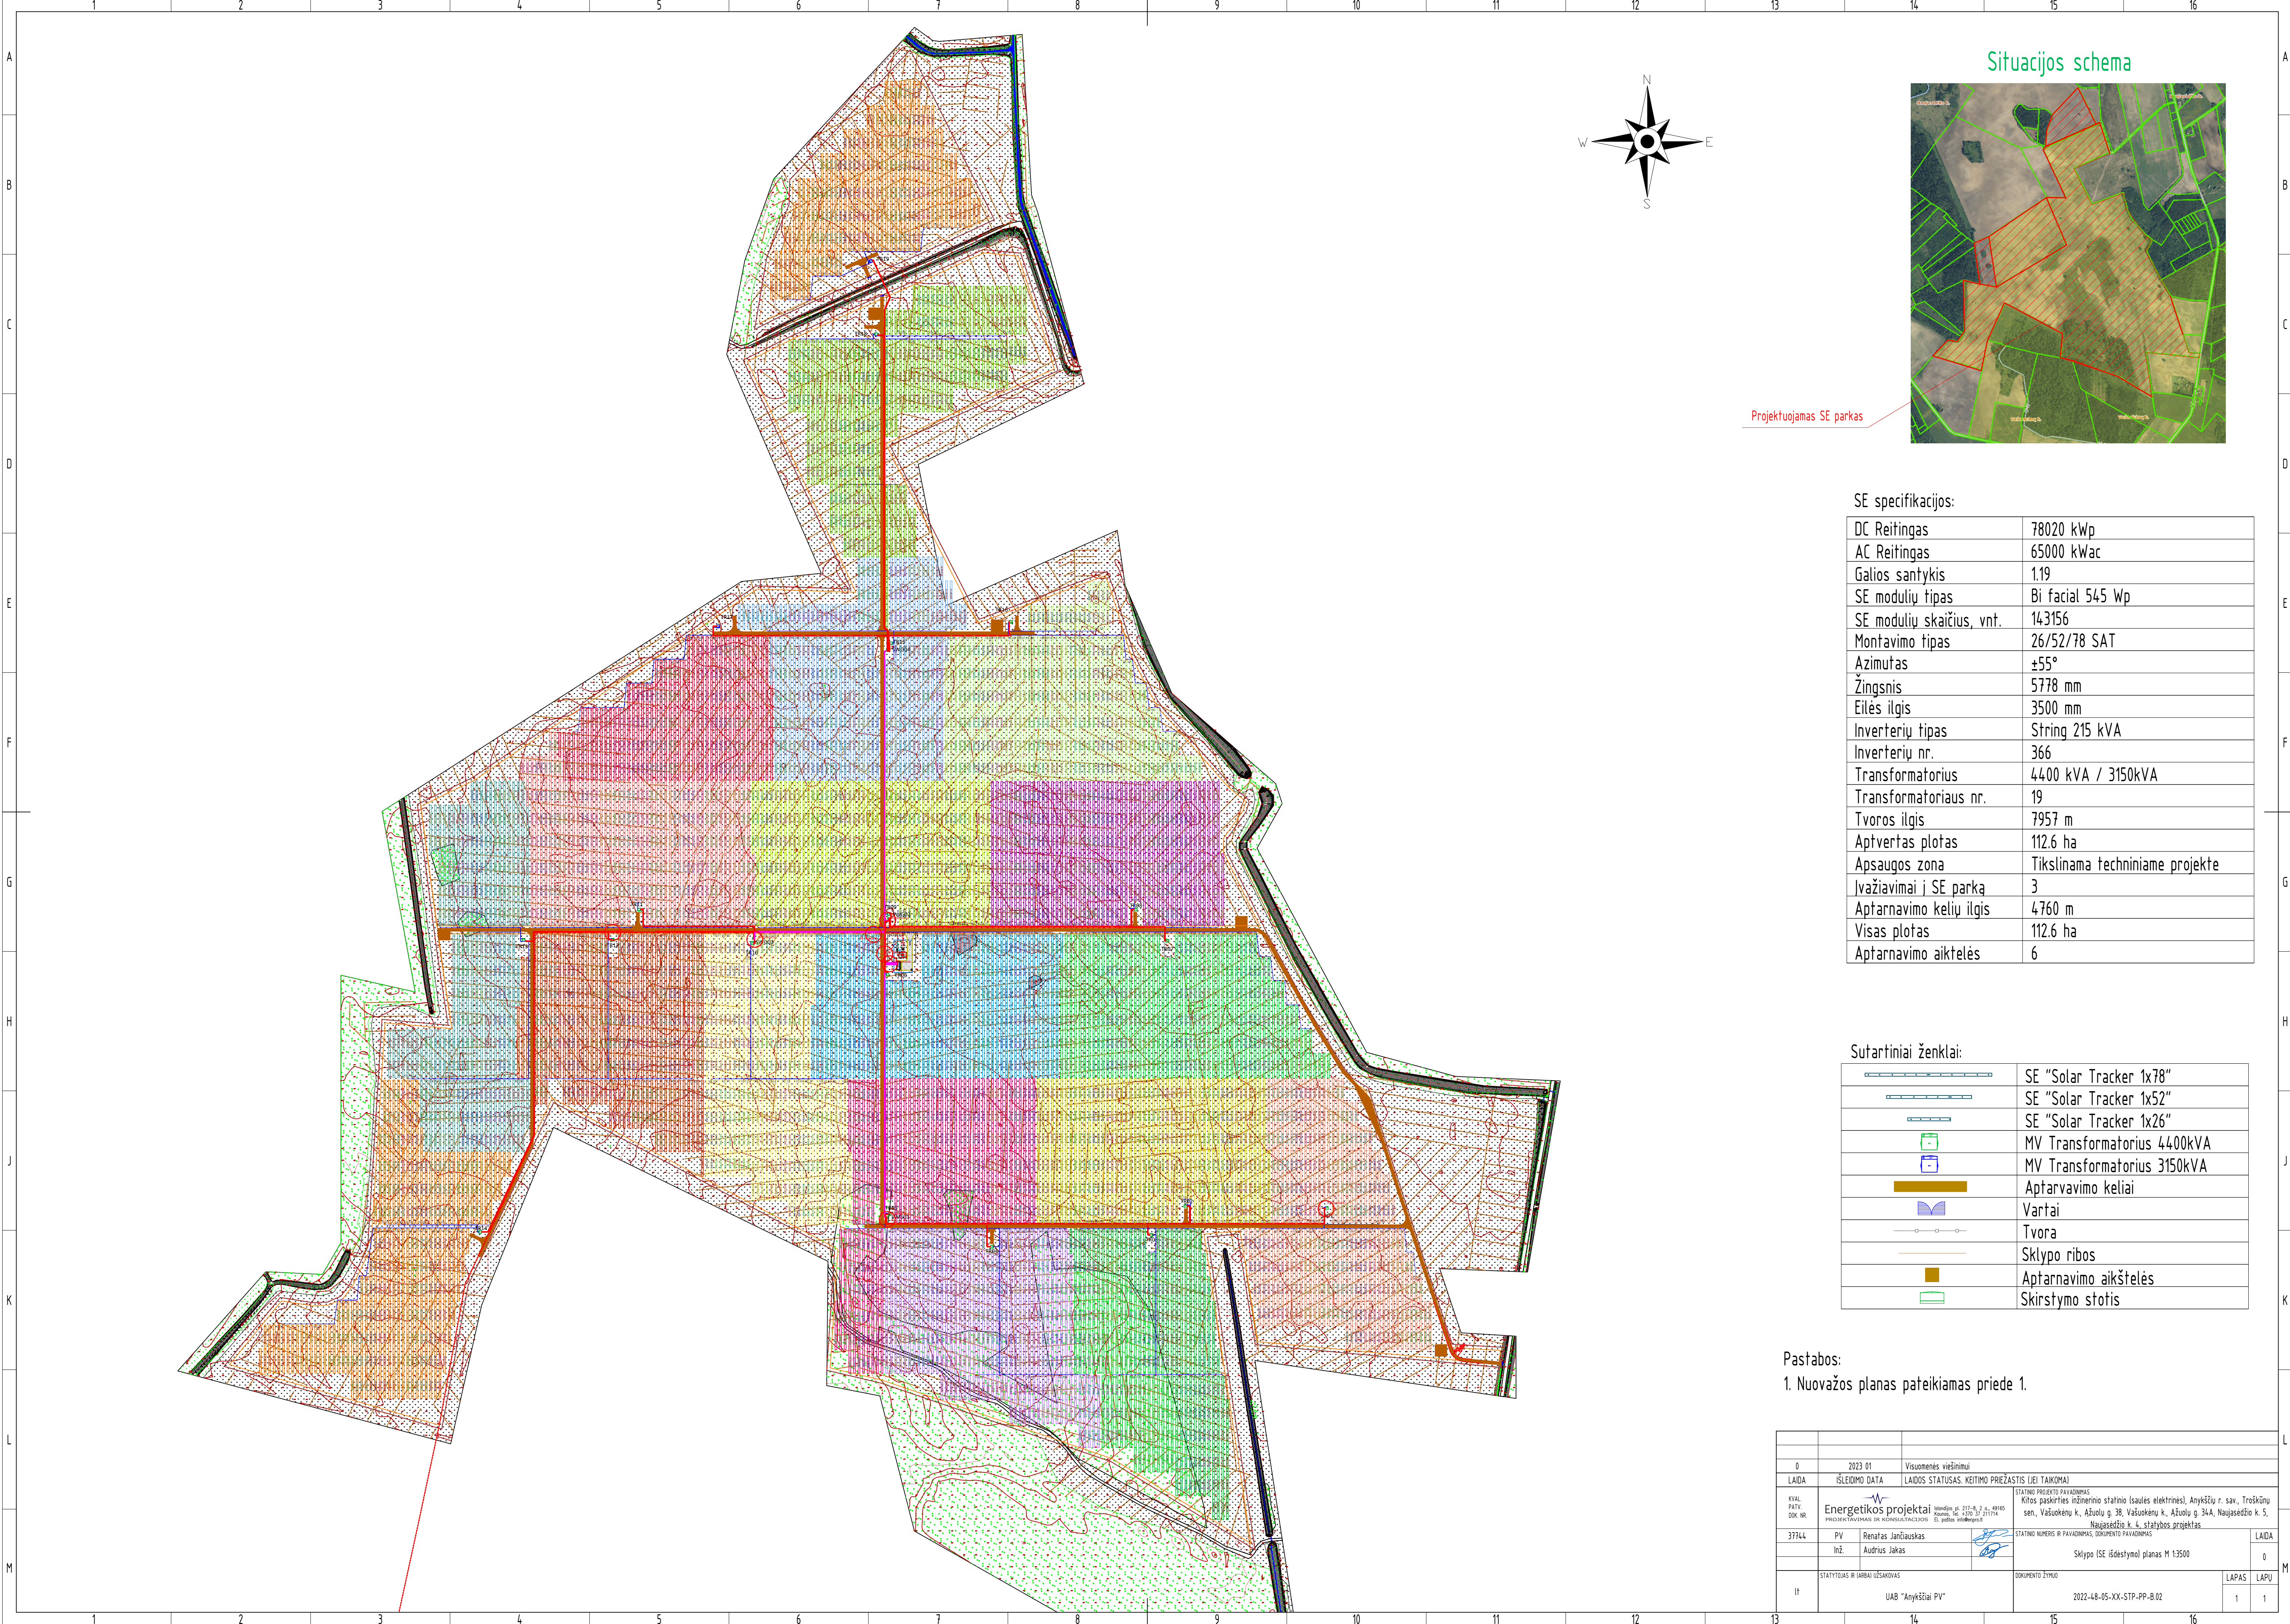

Situacijos schema

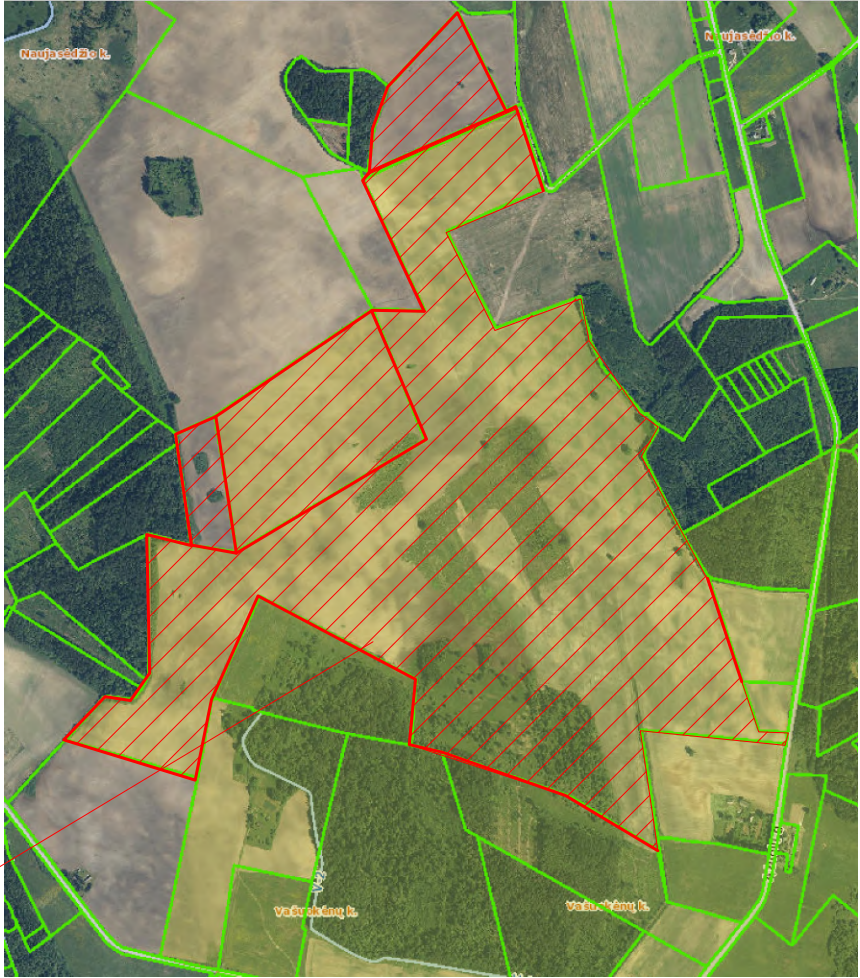

Projektuojamas SE parkas

SE specifikacijos:

DC Reitingas	78020 kWp
AC Reitingas	65000 kWac
Galios santykis	1.19
SE modulių tipas	Bi facial 545 Wp
SE modulių skaičius, vnt.	143156
Montavimo tipas	26/52/78 SAT
Azimutas	±55°
Žingsnis	5778 mm
Eilės ilgis	3500 mm
Inverterių tipas	String 215 kVA
Inverterių nr.	366
Transformatorius	4400 kVA / 3150kVA
Transformatoriaus nr.	19
Tvoros ilgis	7957 m
Aptvertas plotas	112.6 ha
Apsaugos zona	Tikslinama techniniame projekte
Ivažiavimai į SE parką	3
Aptarnavimo kelių ilgis	4760 m
Visas plotas	112.6 ha
Aptarnavimo aiktelės	6


Sutartiniai ženklai:

	SE "Solar Tracker 1x78"
	SE "Solar Tracker 1x52"
	SE "Solar Tracker 1x26"
	MV Transformatorius 4400kVA
	MV Transformatorius 3150kVA
	Aptarvavimo keliai
	Vartai
	Tvora
	Sklypo ribos
	Aptarnavimo aikštelės
	Skirstymo stotis



Pastabos:

1. Nuovažos planas pateikiamas priede 1.


0	2023 01	Visuomenės viešinimui			
LAIDA	ISLEIDIMO DATA	LAIDOS STATUSAS. KEITIMO PRIEŽASTIS (JEI TAIKOMA)			
KVAL. PATV. DOK. NR.	Energetikos projektai įmonės įst. 217-18, 2 ir 4, 49163 projektavimas bei konsultacijos El. patalpos inžinerija		STATYMO PROJEKTO PAVADINIMAS Kitos pastatytos inžinerinio statinio (saulės elektrinės), Anykščių r. sav., Troškūnų sen., Vašukėnų k., Ažuolų g. 38, Vašukėnų k., Ažuolų g. 34A, Naujasėdžio k. 5, Naujasėdžio k. 4, statybos projektas		
37744	PV Renatas Jančiauskas	Inž. Audrius Jakas	STATYMO NUMERIS IR PAVADINIMAS. DOKUMENTO PAVADINIMAS	LAIDA	0
			Sklypo ISE išdėstymo planas M 1:3500		
	STATYTIS IR JARBAI UŽSAKOVAS	DOKUMENTO ŽYMOS		LAPAS	LAPŲ
It	UAB "Anykščiai PV"	2022-48-05-XX-STP-PP-B.02		1	1

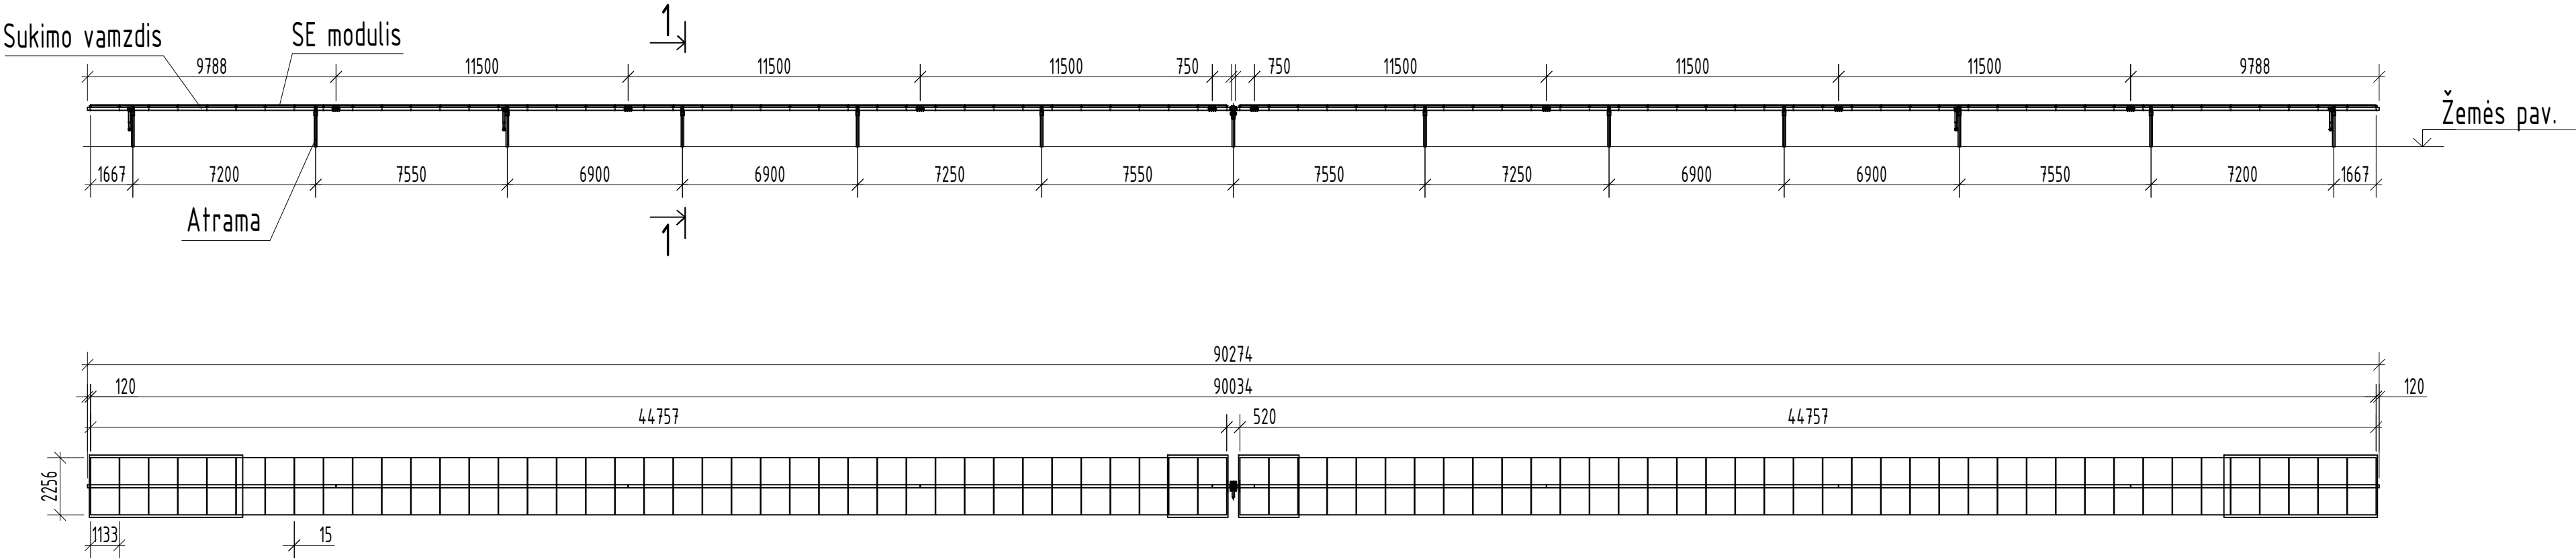


Pjūvis 1-1

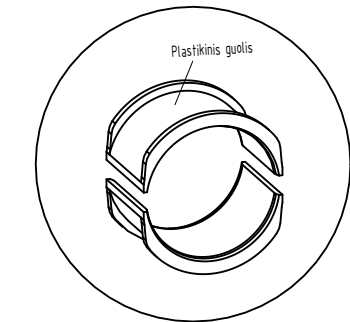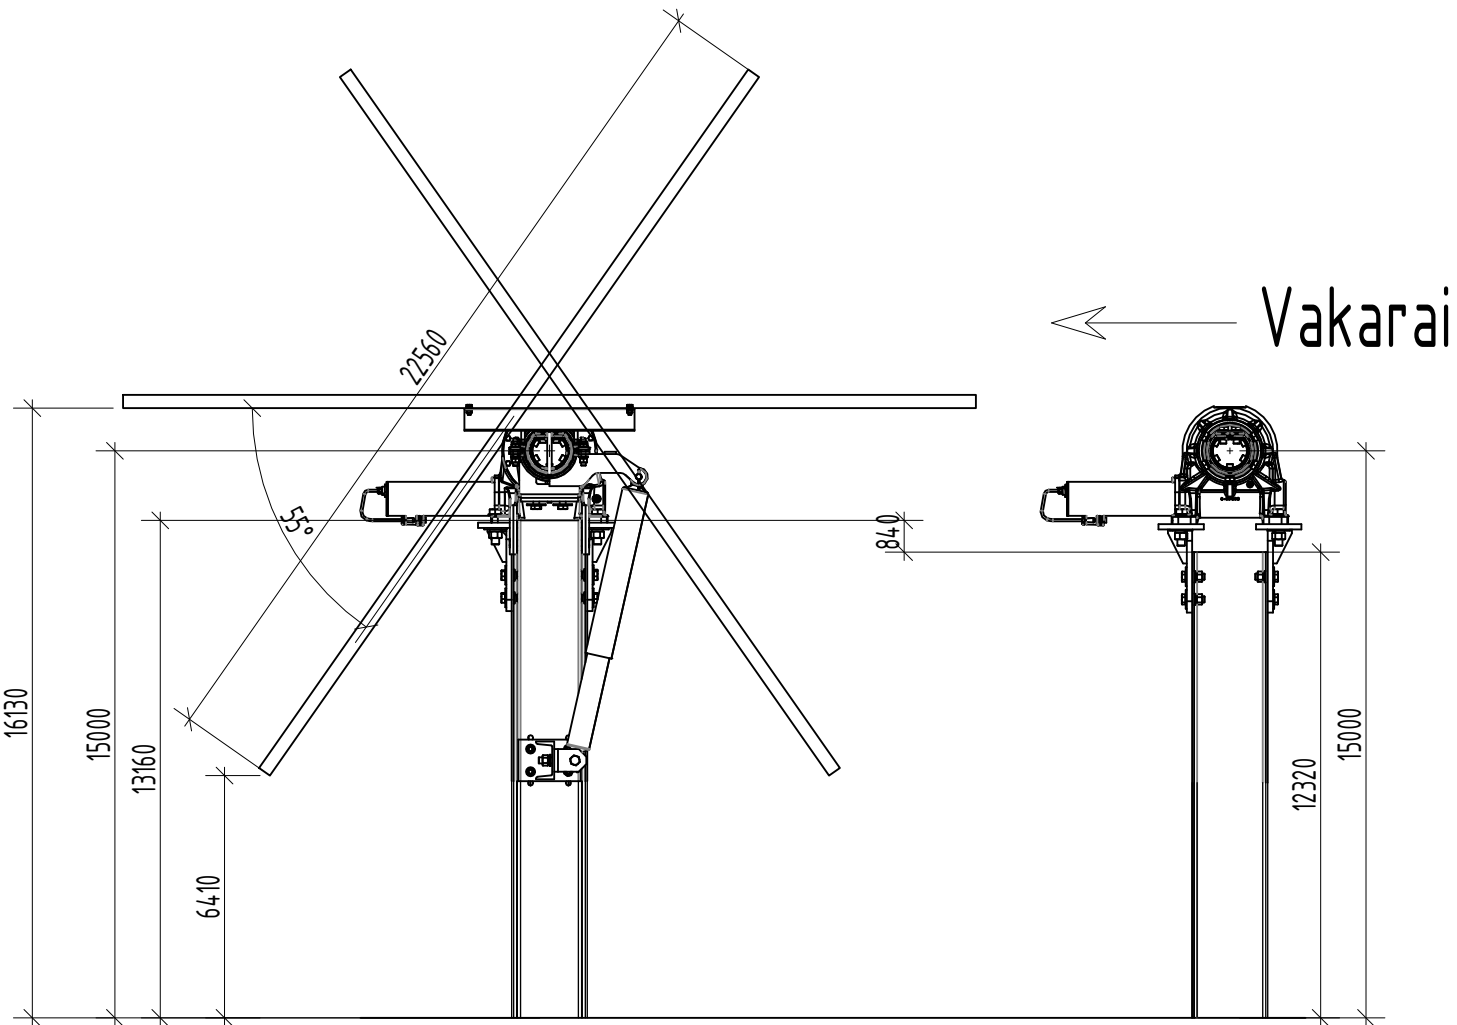


Plastikinio guolio detalė

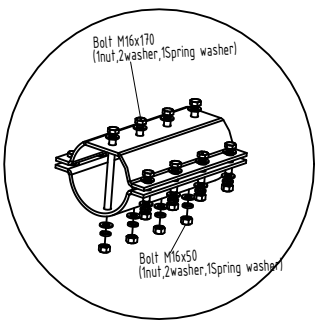


Vamzdžio jungties detalė

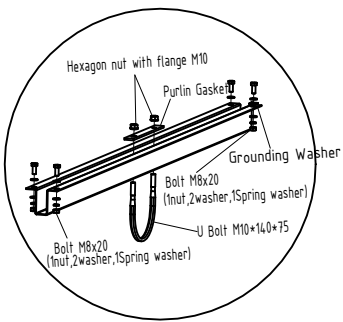


Modulio tvirtinimo detalė

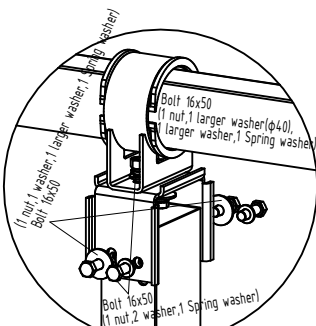

Postamento tvirtinimo detalė

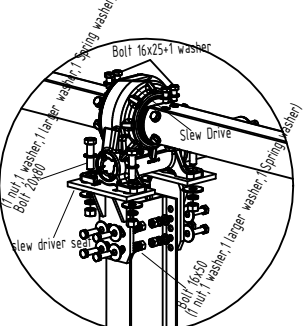


Pavaros montavimo detalė


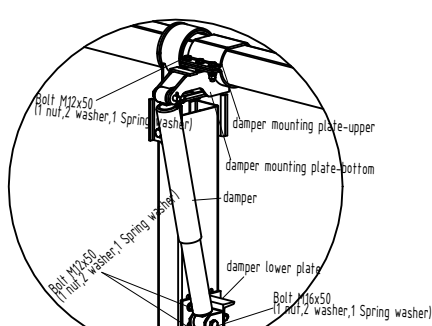


Sklendės tvirtinimo detalė


0		2023 01	Visuomenės viešinimui
LAIDA		ĮSLEIDIMO DATA	LAIDOS STATUSAS: KEITIMO PRIEŽASTIS (JEI TAIKOMA)
KVAL. PATV. DOK. NR.	Energetikos projektai		STATINIO PROJEKTO PAVADINIMAS
	Islandijos pl. 217-B, 2 o. 49165 Klaipėda, Tel. +370 37 211714 El. paštas info@enerpro.lt		Kitos paskirties inžinerinio statinio (saulės elektrinės), Anykščių r. sav., Troškūnų sen., Vašuokėnų k., Ažuolų g. 38, Vašuokėnų k., Ažuolų g. 34A, Naujasėdžio k. 5, Naujasėdžio k. 4, statybos projektas
37744	PV	Renatas Jančiauskas	STATINIO NUMERIS IR PAVADINIMAS, DOKUMENTO PAVADINIMAS
	Inž.	Audrius Jakas	SE tvirtinimo konstrukcijos
STATYTOJAS IR (ARBA) UŽSAKOVAS		DOKUMENTO ŽYMŲ	
UAB "Anykščiai PV"		2022-48-05-XX-STP-PP-B.03	
		LAPAS	LAPŲ
		1	3

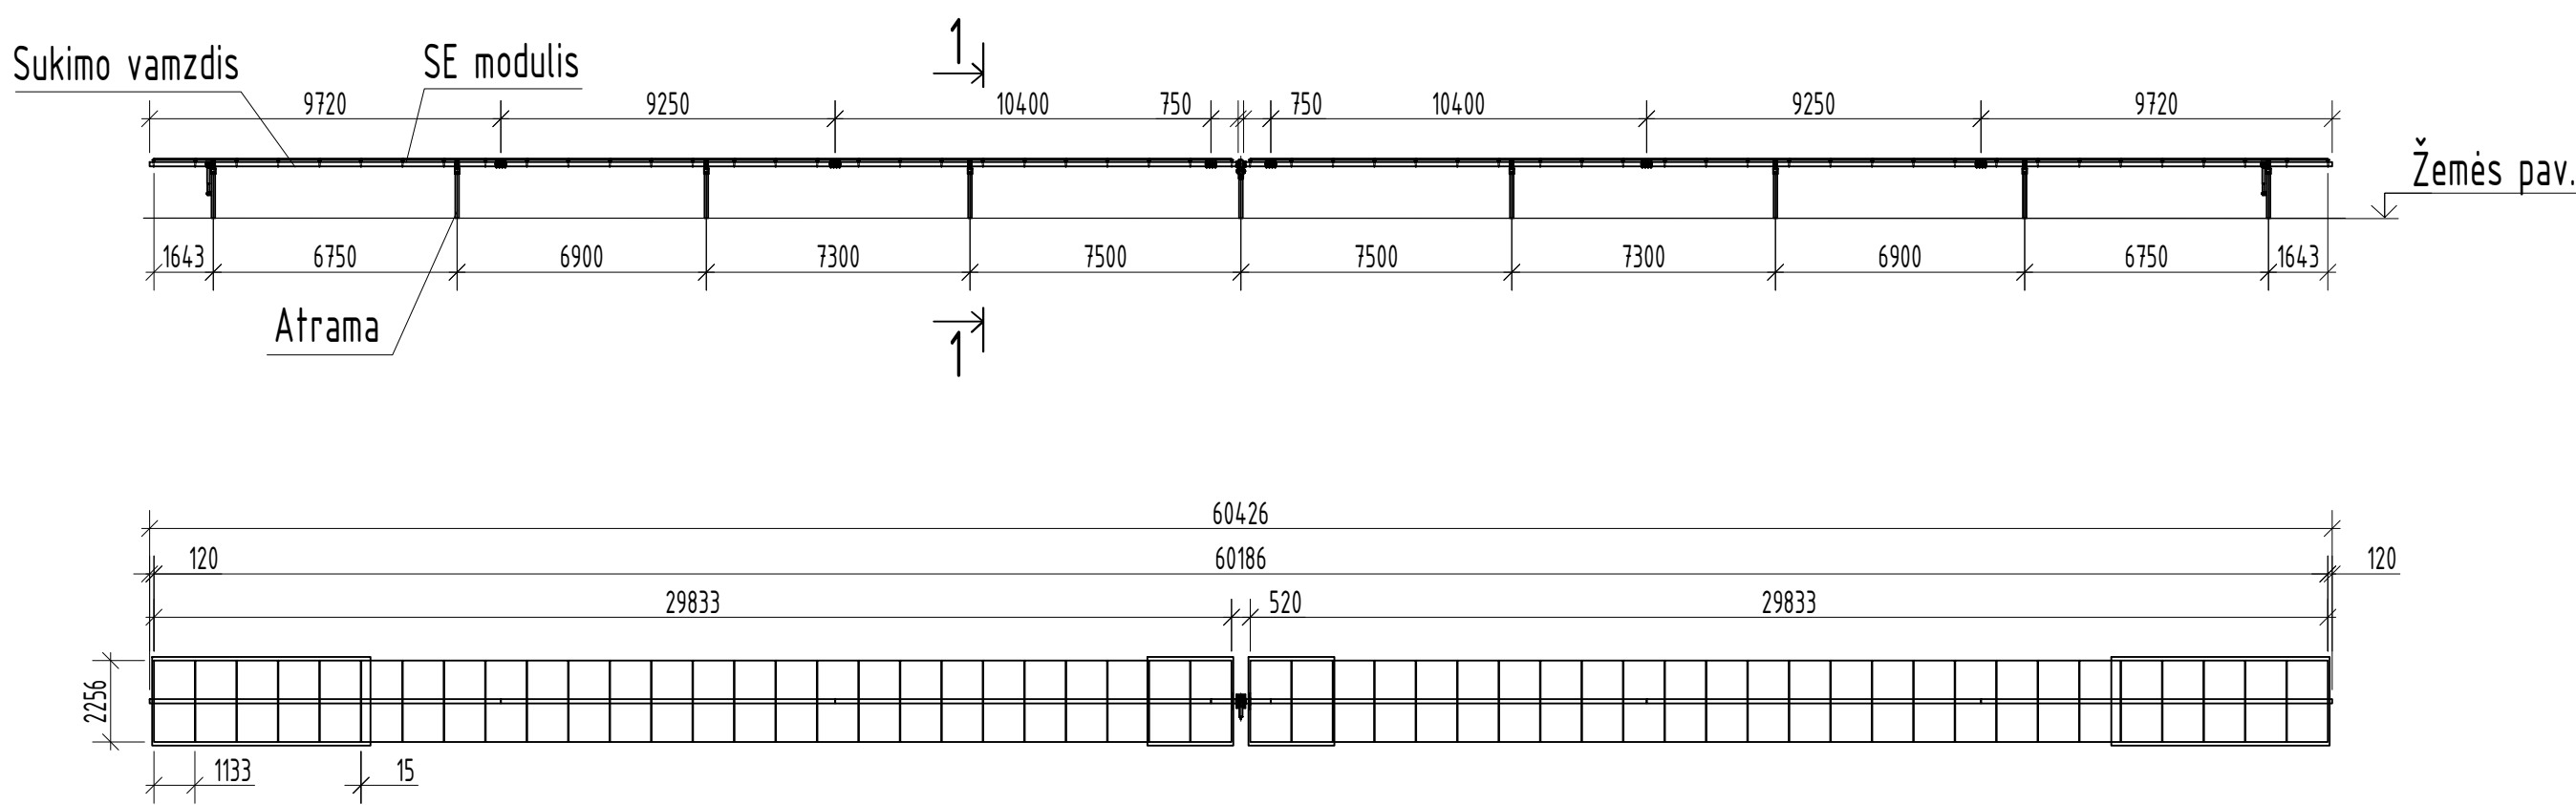


Pjūvis 1-1

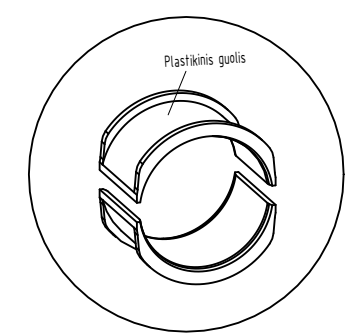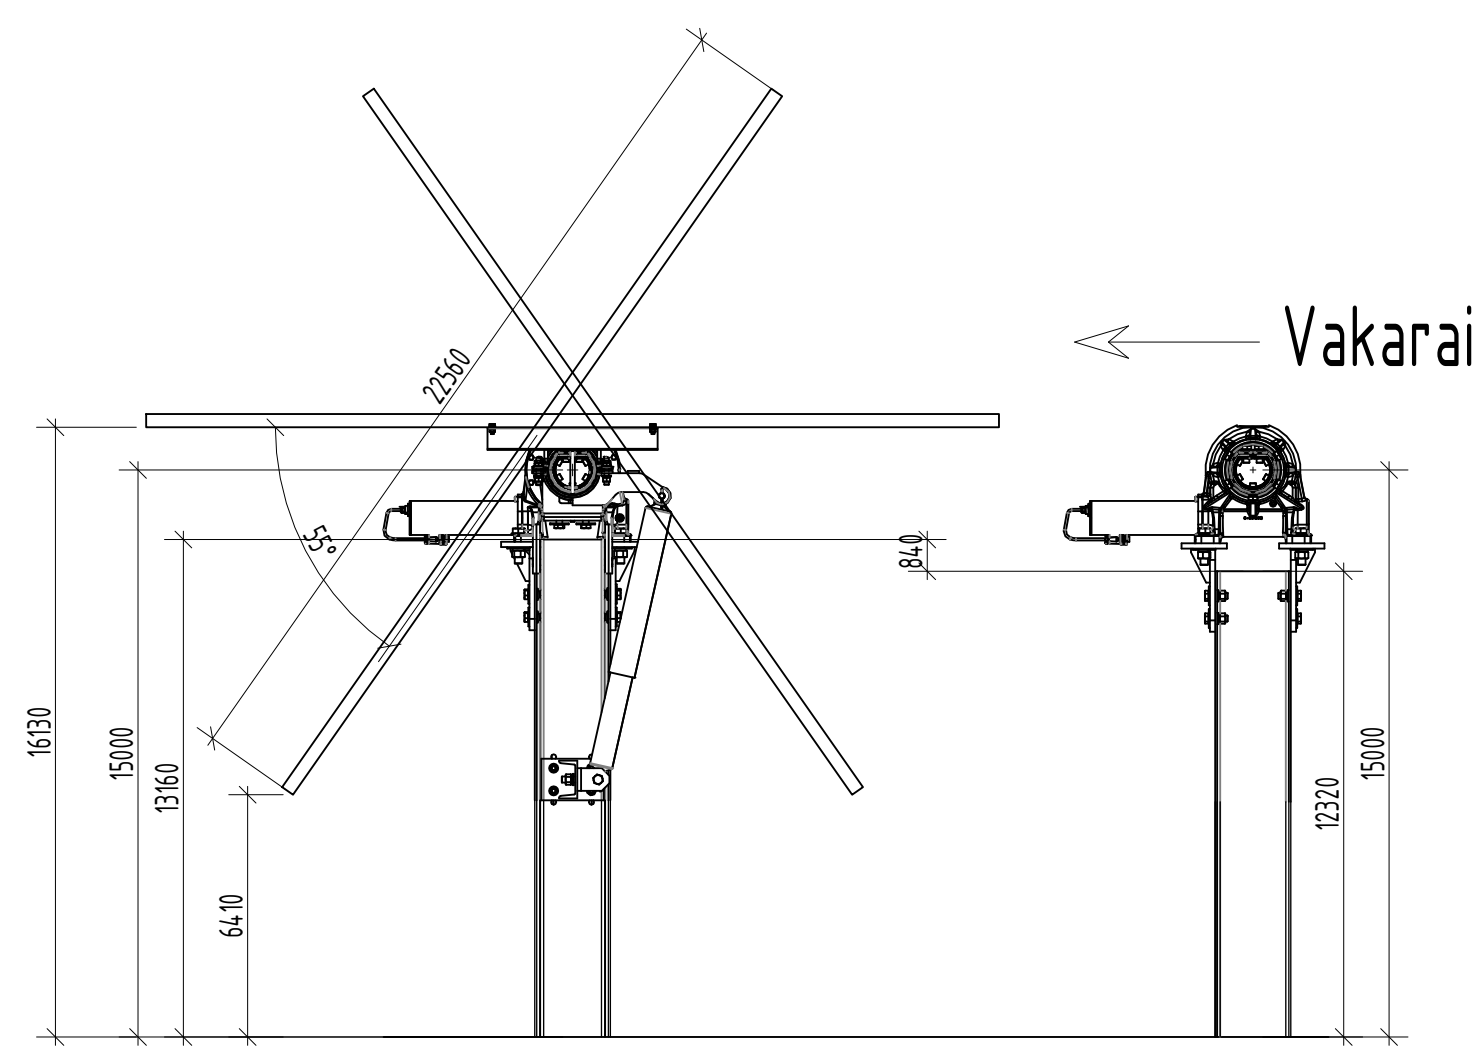


Plastikinio guolio detalė

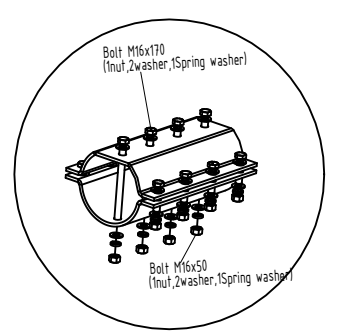


Vamzdžio jungties detalė

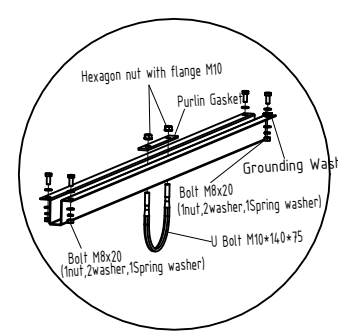


Modulio tvirtinimo detalė

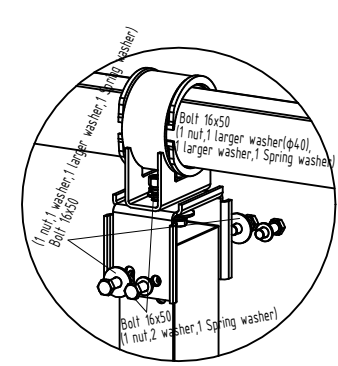


Postamento tvirtinimo detalė

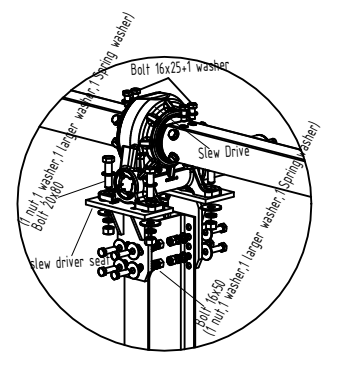


Pavaros montavimo detalė

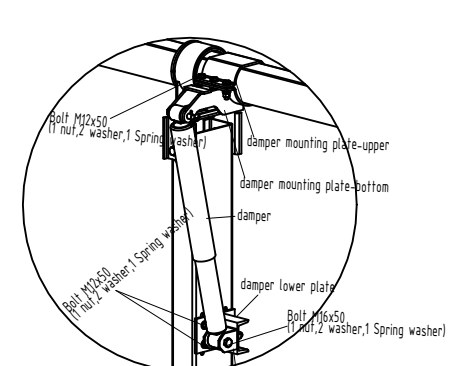


Sklendės tvirtinimo detalė

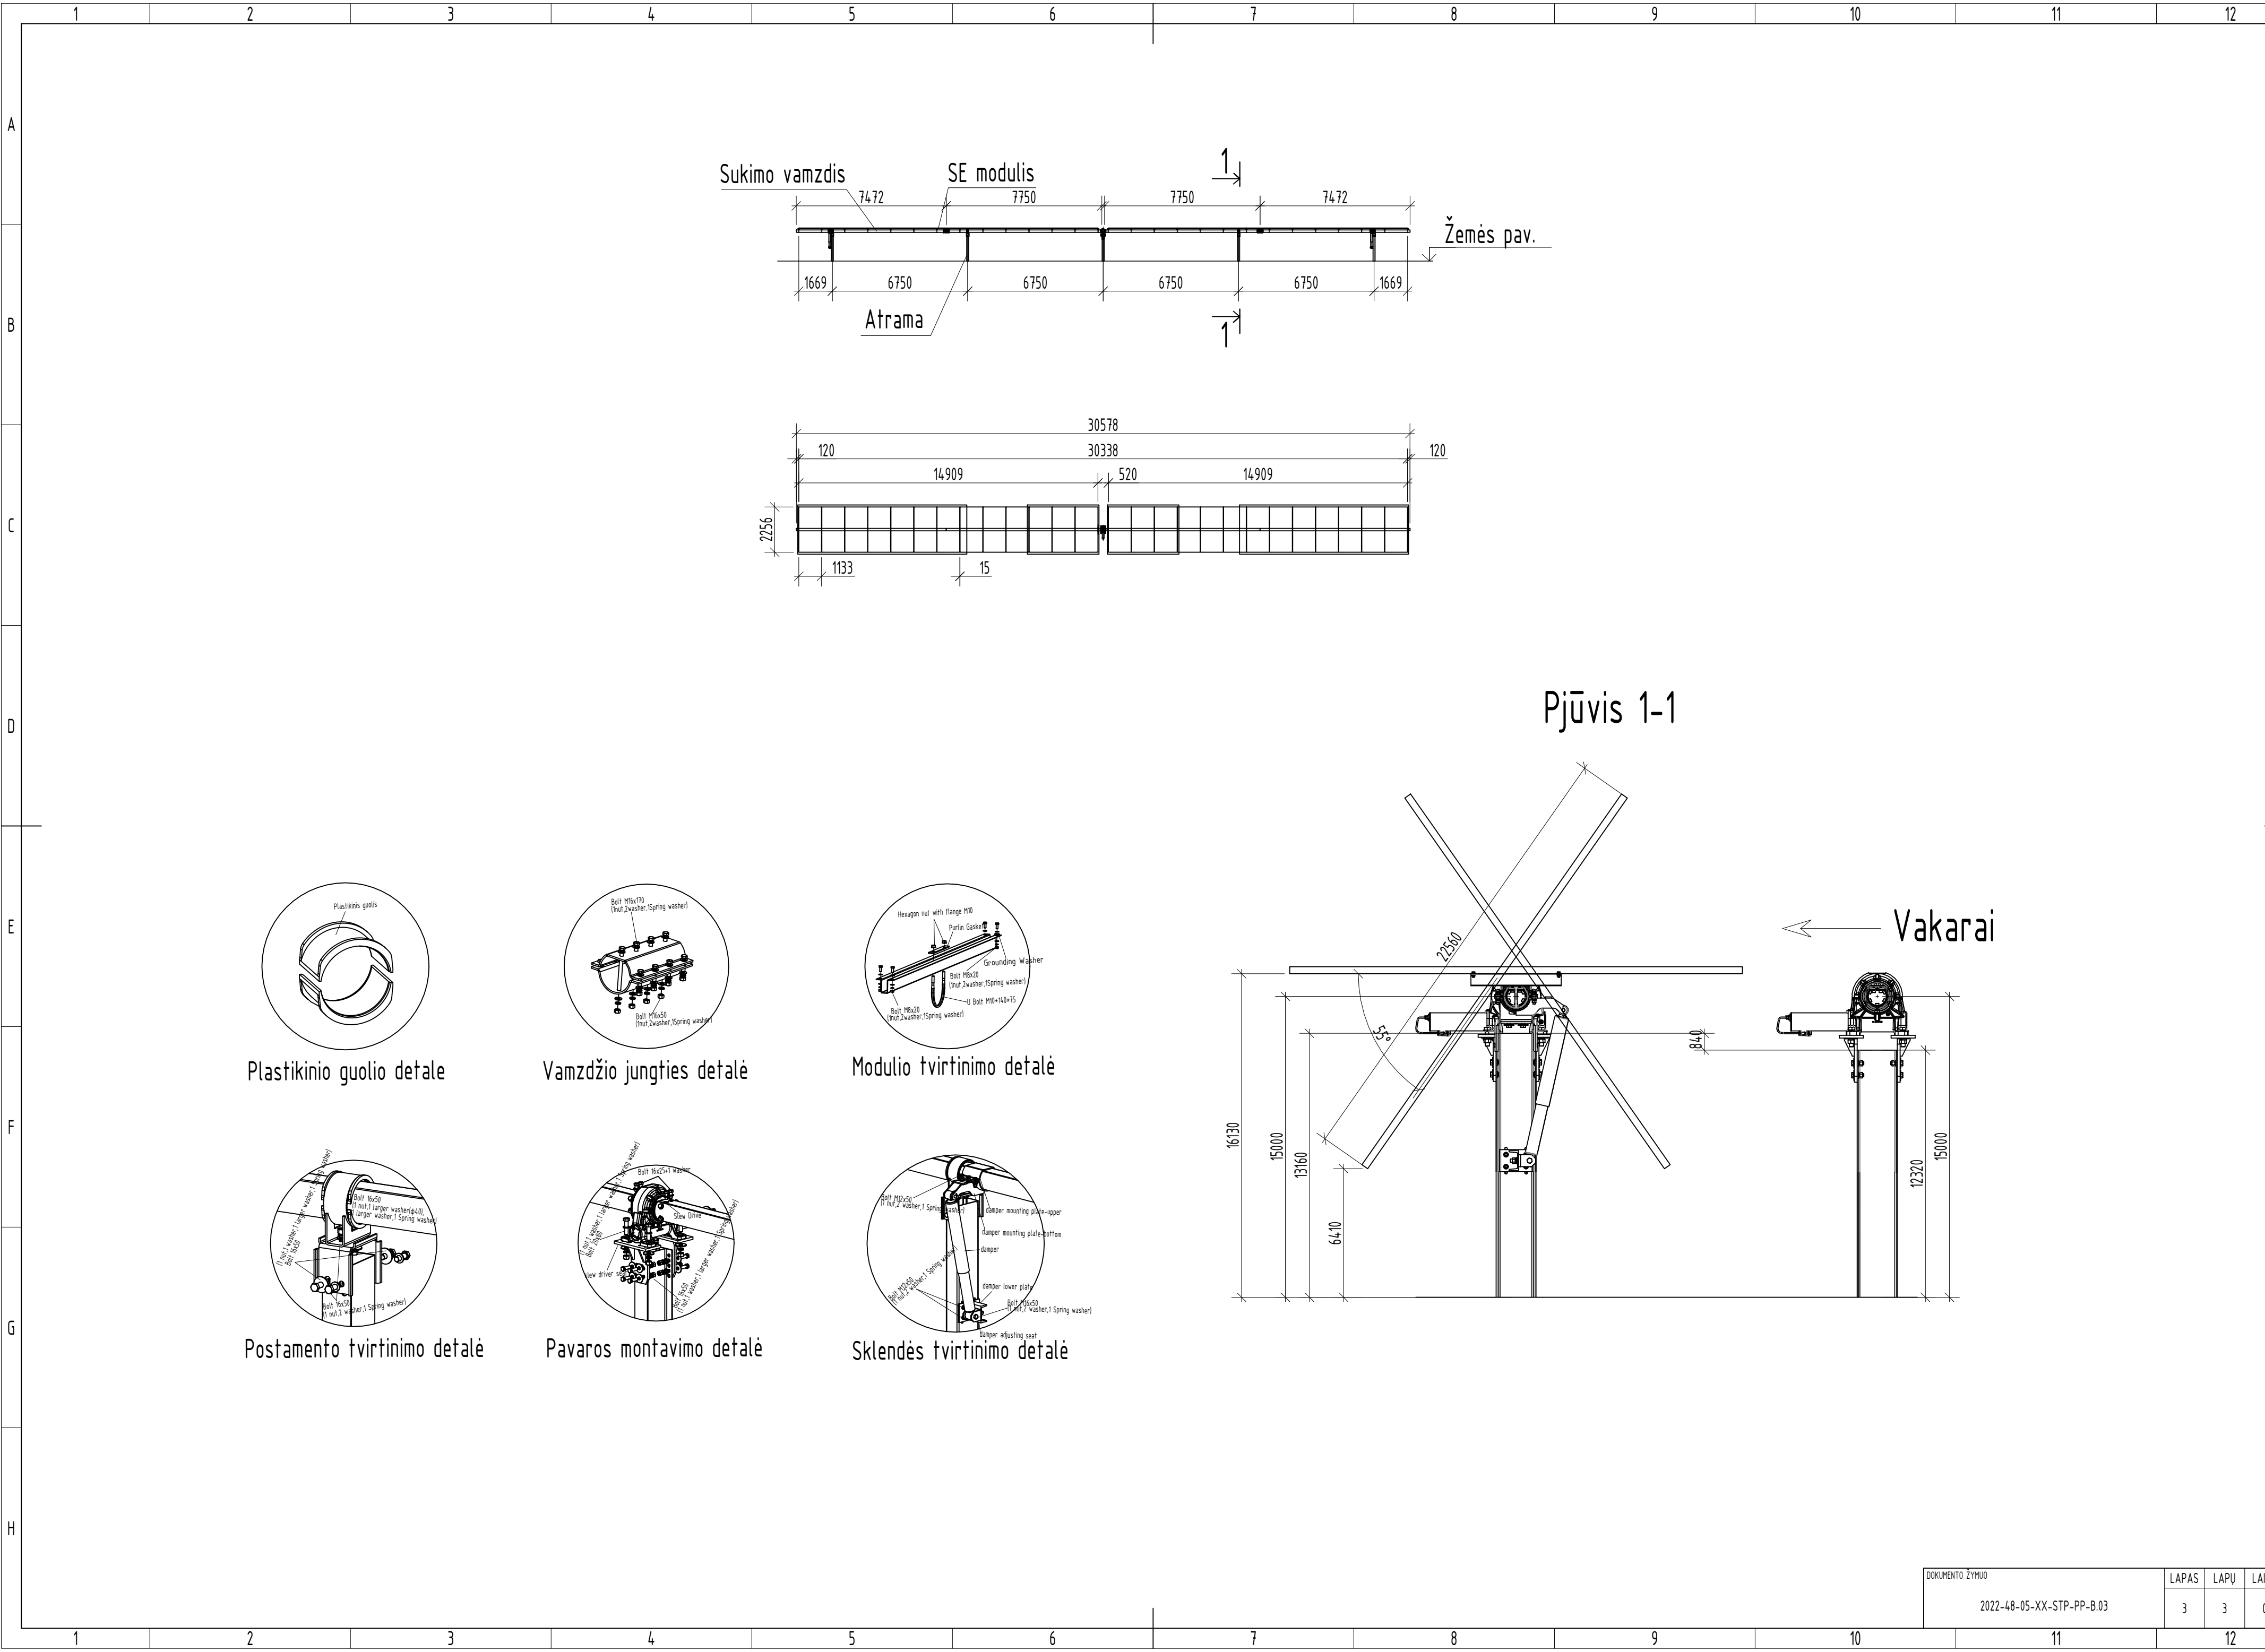

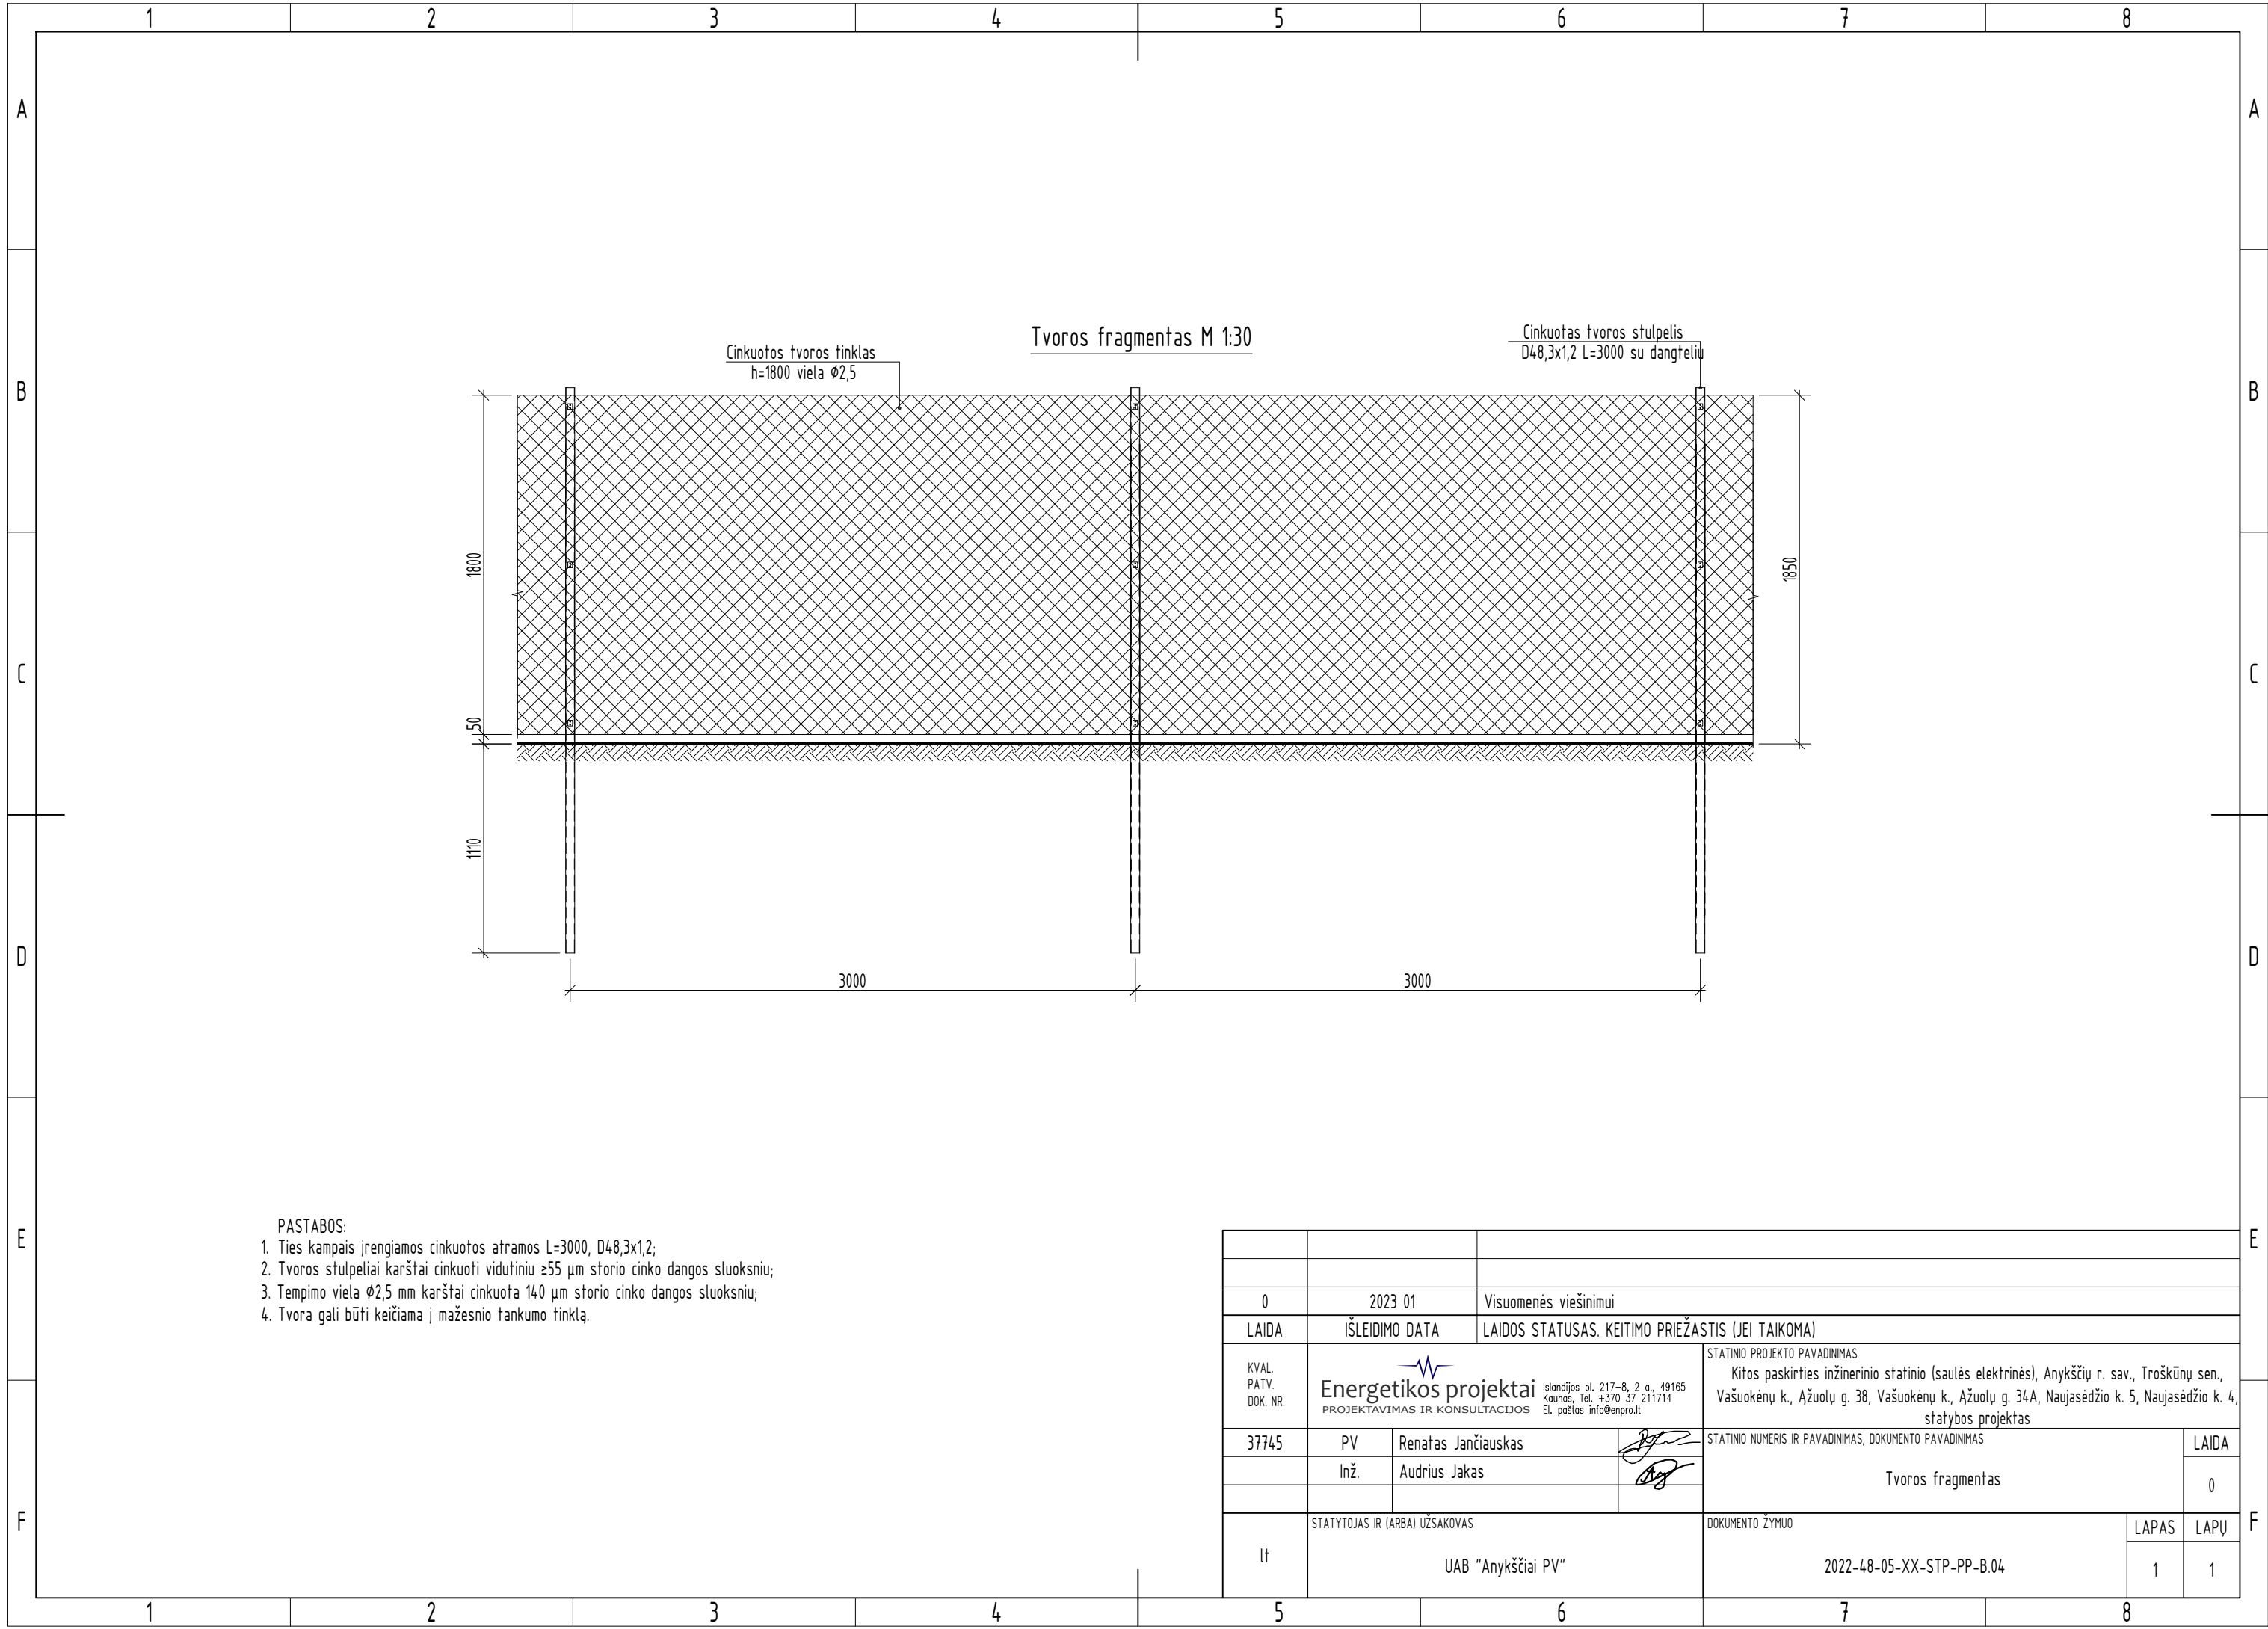

0	2023 01	Visuomenės viešinimui
LAIDA	IŠLEIDIMO DATA	LAIDOS STATUSAS. KEITIMO PRIEŽASTIS (JEI TAIKOMA)
KVAL. PATV. DOK. NR.	Energetikos projektai PROJEKTAVIMAS IR KONSULTACIJOS Islandijos pl. 217-8, 2 a., 49165 Kaunas, Tel. +370 37 211714 El. paštas info@enpro.lt	
37745	PV	Renatas Jančiauskas
	Inž.	Audrius Jakas
lt	STATYTOJAS IR (ARBA) UŽSAKOVAS	DOKUMENTO ŽYMUO
	UAB "Anykščiai PV"	2022-48-05-XX-STP-PP-B.04
		LAPAS LAPŲ
		1 1

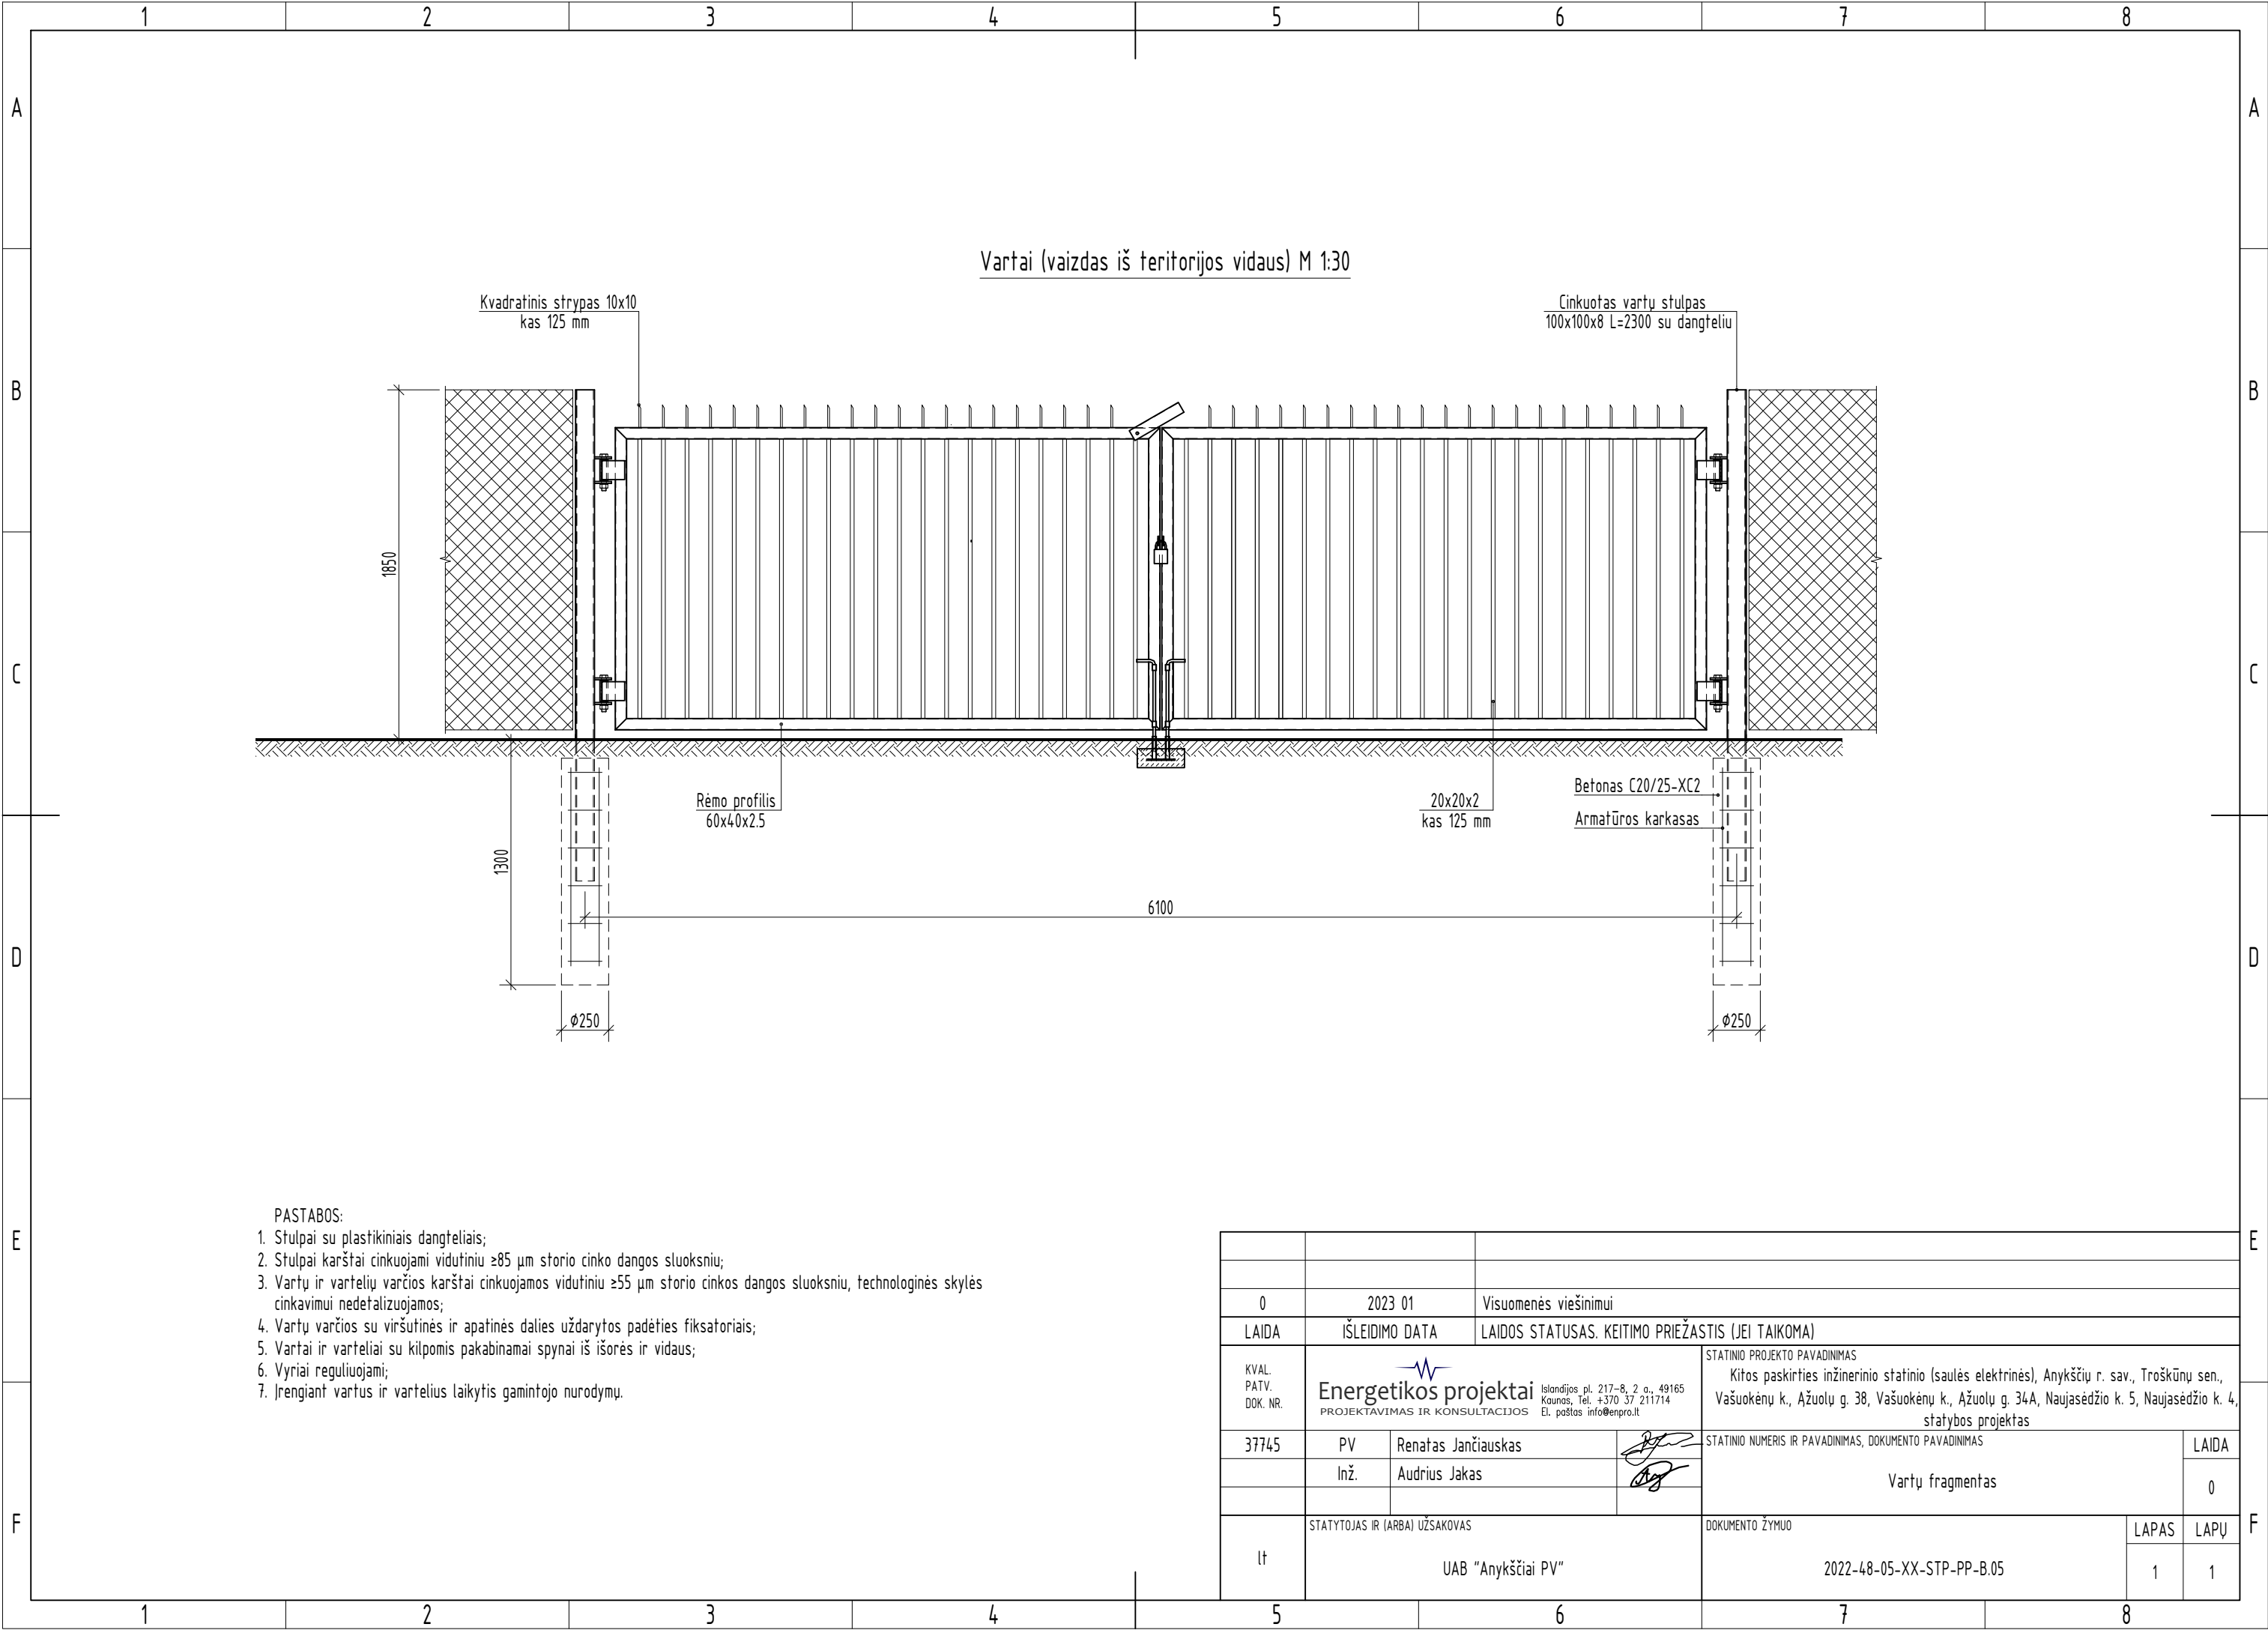

0	2023 01	Visuomenės viešinimui				
LAIDA	IŠLEIDIMO DATA	LAIDOS STATUSAS. KEITIMO PRIEŽASTIS (JEI TAIKOMA)				
KVAL. PATV. DOK. NR.	Energetikos projektai PROJEKTAVIMAS IR KONSULTACIJOS Islandijos pl. 217-8, 2 a., 49165 Kaunas, Tel. +370 37 211714 El. paštas info@enpro.lt		STATINIO PROJEKTO PAVADINIMAS Kitos paskirties inžinerinio statinio (saulės elektrinės), Anykščių r. sav., Troškūnų sen., Vašuokėnų k., Ažuolų g. 38, Vašuokėnų k., Ažuolų g. 34A, Naujasėdžio k. 5, Naujasėdžio k. 4, statybos projektas			
37745	PV	Renatas Jančiauskas	STATINIO NUMERIS IR PAVADINIMAS, DOKUMENTO PAVADINIMAS Vartų fragmentas		LAIDA	
	Inž.	Audrius Jakas			0	
lt	STATYTOJAS IR (ARBA) UŽSAKOVAS UAB "Anykščiai PV"		DOKUMENTO ŽYMUO 2022-48-05-XX-STP-PP-B.05		LAPAS 1	LAPŲ 1



0	2023 01	Visuomenės informavimui			
LAIDA	ISLEIDIMO DATA	LAIDOS STATUSAS. KEITIMO PRIEŽASTIS (JEI TAIKOMA)			
KVAL. PATV. DOK. NR.	Energetikos projektai PROJEKAVIMAS IR KONSULTACIJOS Islandijos pl. 217–8, 2 o., 49165 Kaunas, Tel. +370 37 211714 El. paštas info@enpro.lt		STATINIO PROJEKTO PAVADINIMAS Kitos paskirties inžinerinio statinio (saulės elektrinės), Anykščių r. sav., Troškūnų sen., Vašuokėnų k., Ažuolų g. 38, Vašuokėnų k., Ažuolų g. 34A, Naujasėdžio k. 5, Naujasėdžio k. 4, statybos projektas		
37745	PV	Renatas Jančiauskas		STATINIO NUMERIS IR PAVADINIMAS, DOKUMENTO PAVADINIMAS	
	Inž.	Audrius Jakas		Specialiojo plano sprendiniai M 1:50000	
				LAIDA	0
lt	STATYTOJAS IR (ARBA) UŽSAKOVAS UAB „Anykščiai PV“			DOKUMENTO ŽYMUO 2022-48-05-XX-PP-B.06	
				LAPAS	LAPŲ
				1	1