


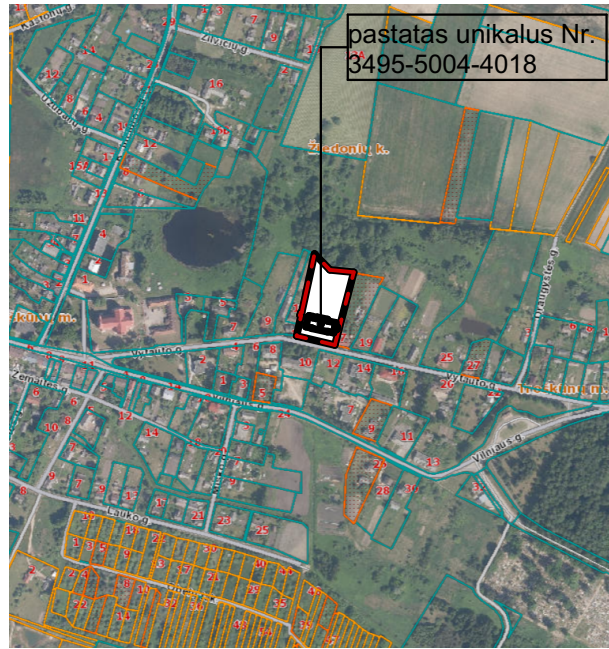


0. teritorijos schema 1:10000



Sutartiniai pažymėjimai	
	gyvenamosios paskirties (įvairių socialinių grupių asmenims) pastatas (unikalus Nr. 3495-5004-4018)
	esami takai betono trinkelio danga
	esami takai ir aikštelė asfaltbetonio danga
	automobilių stovėjimo vietos
	įėjimai į pastatą
	Esama nuožulna
	esama šaligatvio bortelio nuožulna


1:500

Atestato Nr.	Architekto V. Daunoro projektavimo firma				Pastato (unikalus Nr. 3495-5004-4018, Anykščių r.sav., Troškūnų m., Vytauto g. 15) paskirties keitimo iš gydymo į gyvenamąją paskirtį (įvairių socialinių grupių asmenims) projektas			
A885	PV	V. Daunoras		2023-11	sp, teritorijos schema		Laid	
	arch.	V. Daunoras		2023-11				
PPK P	Užsakovas: Anykščių socialinės globos namai				2311-2-PP.1-BD		Lapas	Lapų
							1	9

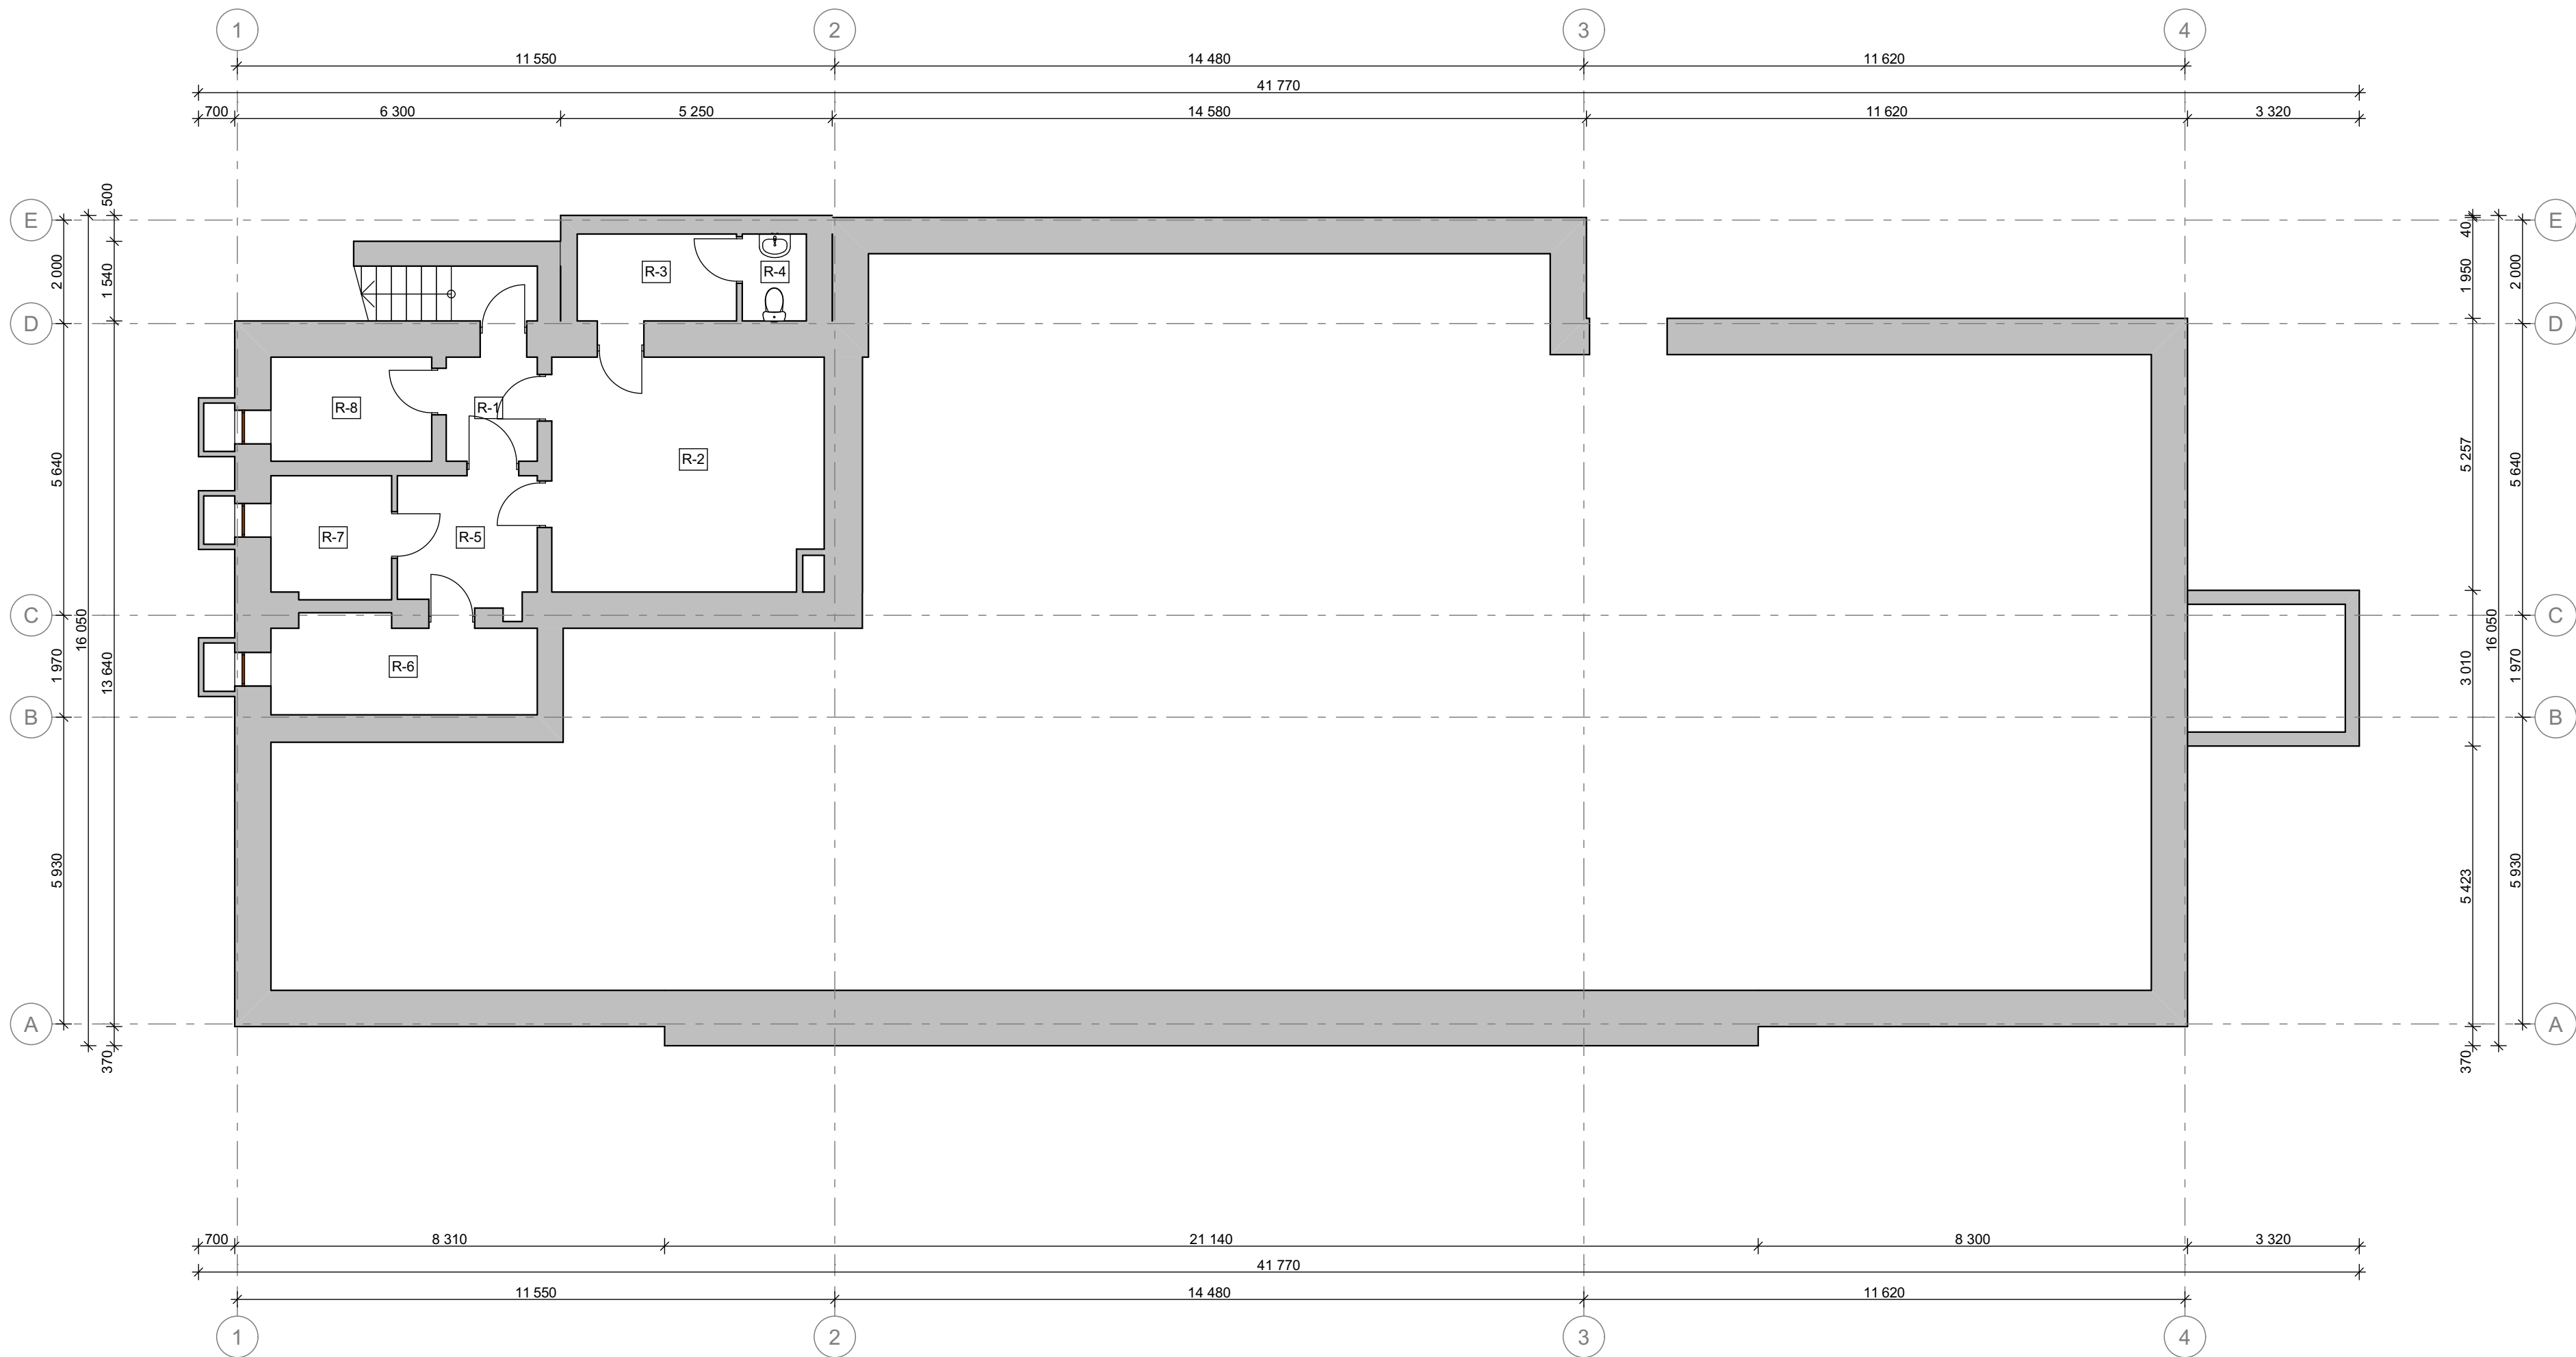


1:100

Atestato Nr.	Architekto V. Daunoro projektavimo firma				Pastato (unikalus Nr. 3495-5004-4018, Anykščių r.sav., Troškūnų m., Vytauto g. 15) paskirties keitimo iš gydymo į gyvenamąją paskirtį (įvairių socialinių grupių asmenims) projektas	
A885	PV	V. Daunoras		2023-11	rūsio planas	Laida
	arch.	V. Daunoras		2023-11		
PPK P	Užsakovas: Anykščių socialinės globos namai				2311-2-PP.2-BD	Lapas Lapų
					2	9

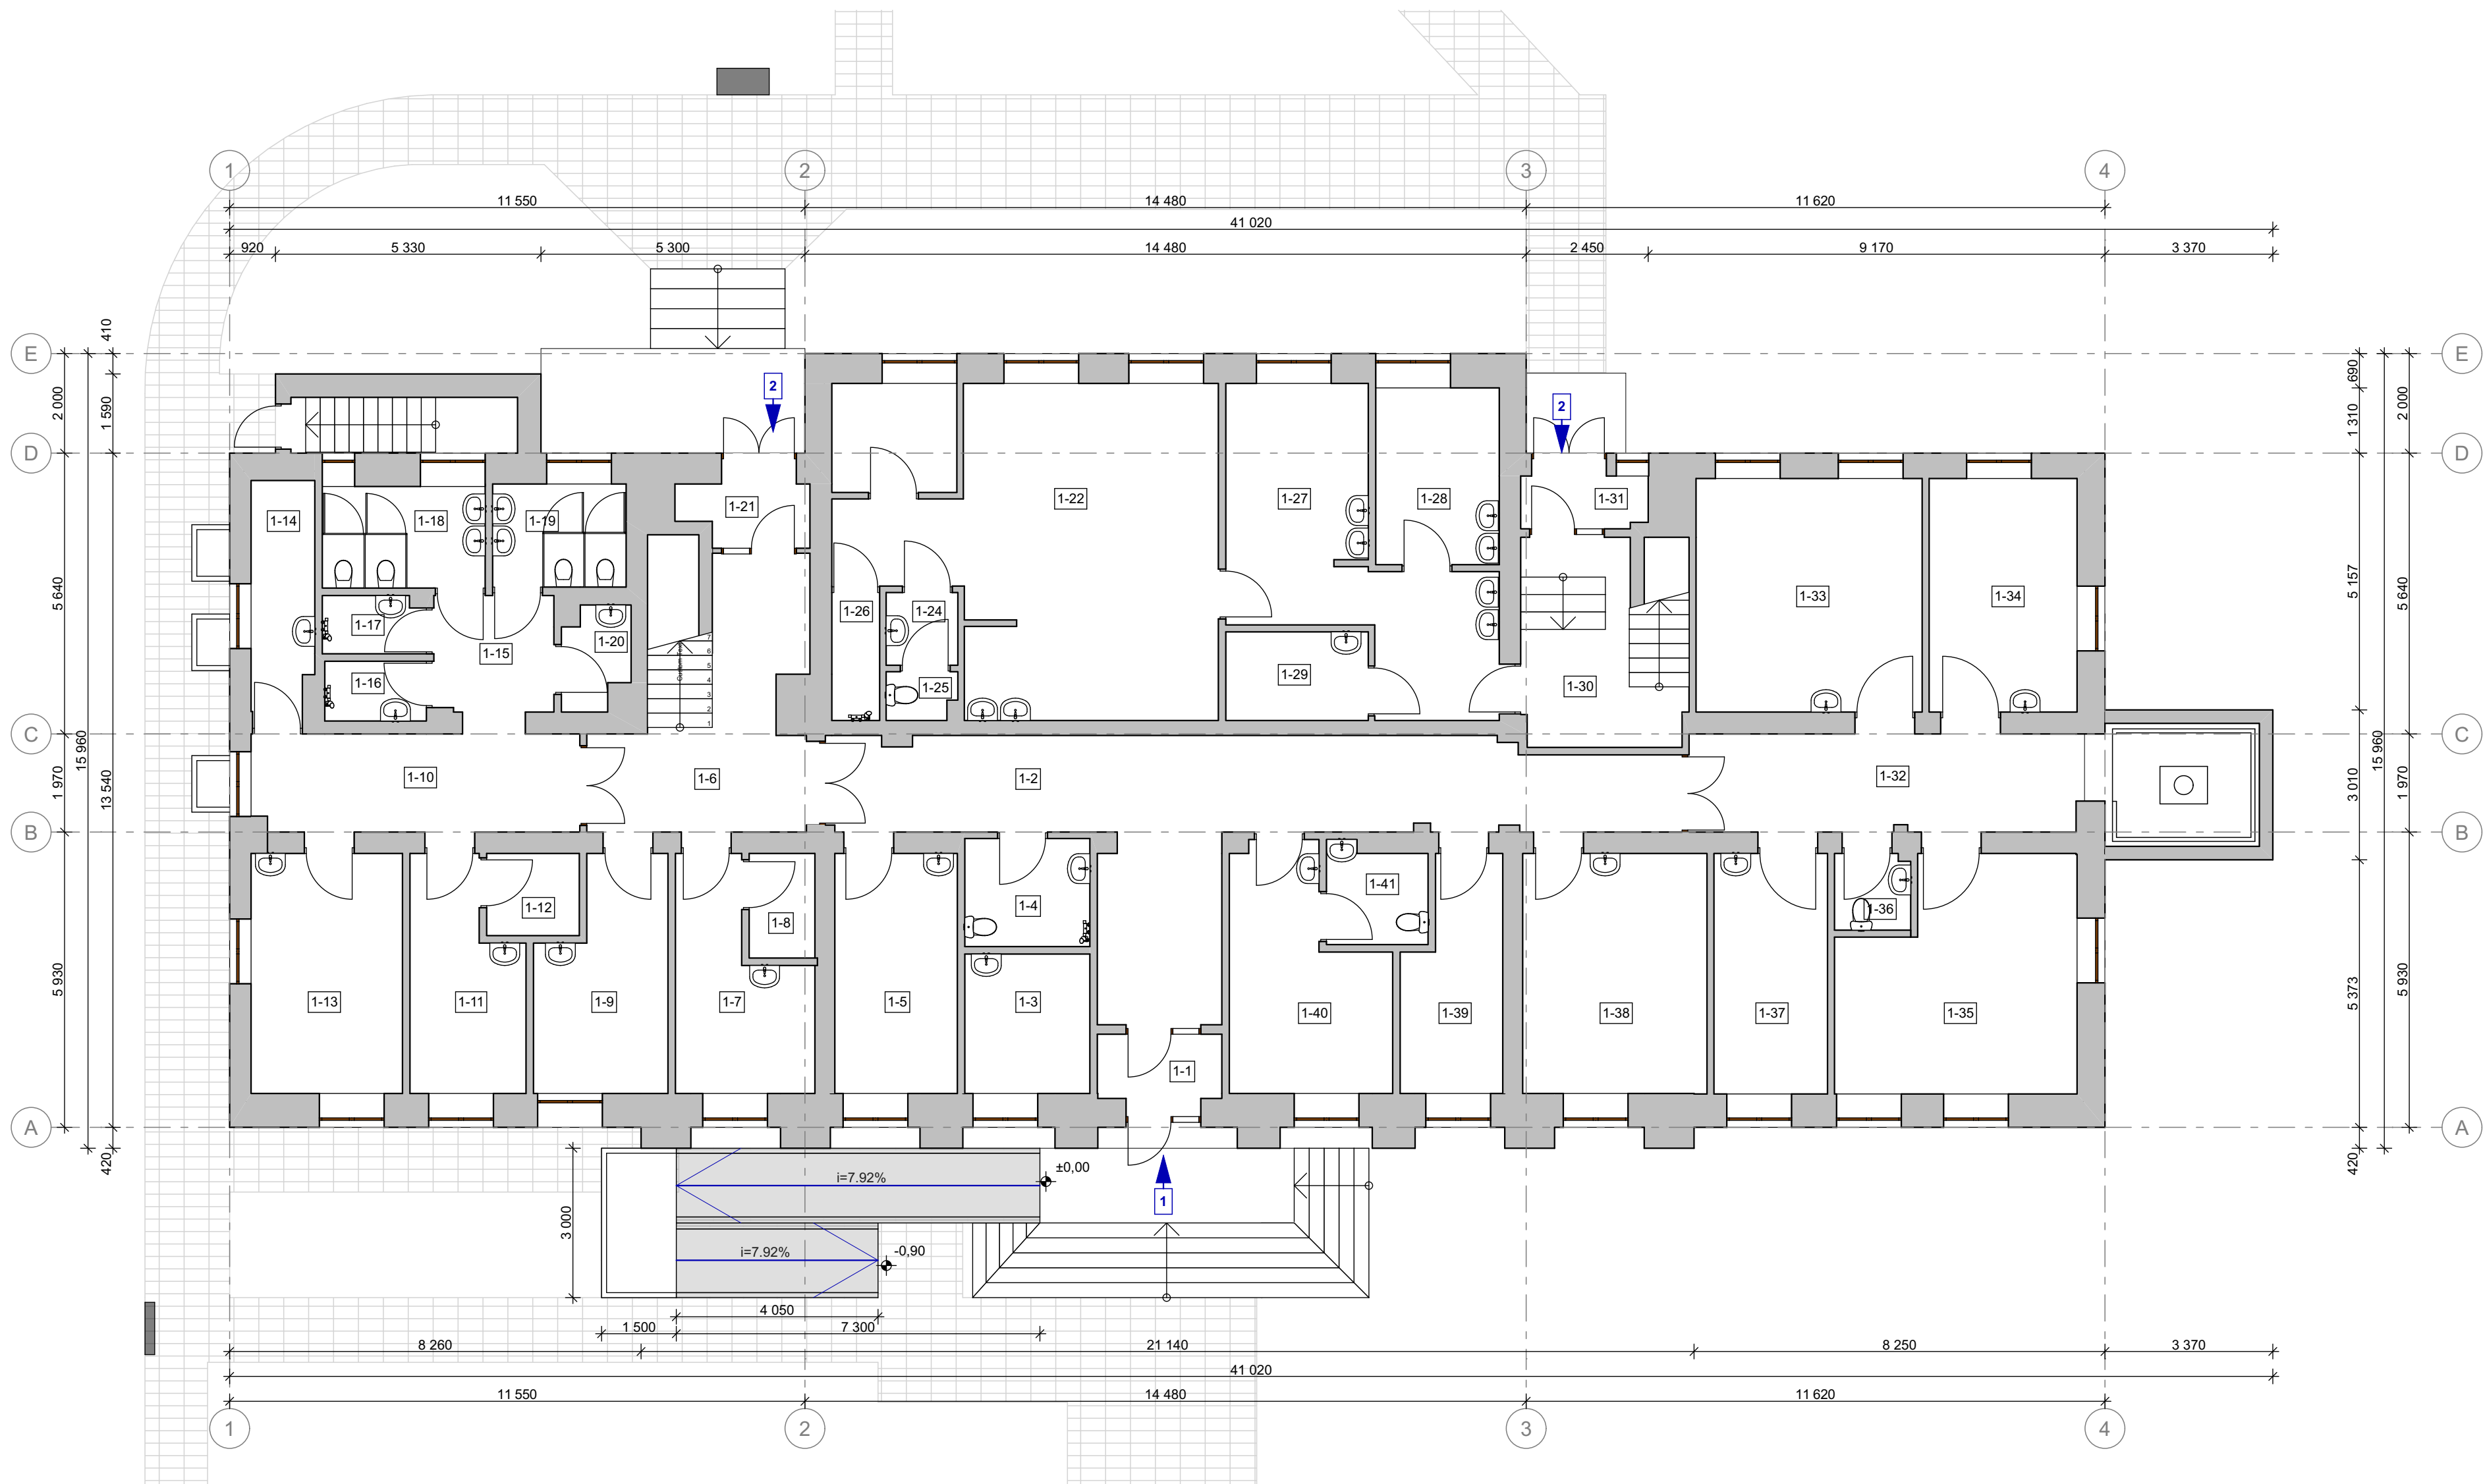


1:100

Atestato Nr.	Architekto V. Daunoro projektavimo firma				Pastato (unikalus Nr. 3495-5004-4018, Anykščių r.sav., Troškūnų m., Vytauto g. 15) paskirties keitimo iš gydymo į gyvenamąją paskirtį (įvairių socialinių grupių asmenims) projektas	
A885	PV	V. Daunoras		2023-11	Pirmo aukšto planas	Laida
	arch.	V. Daunoras		2023-11		
PPK P	Užsakovas: Anykščių socialinės globos namai				2311-2-PP.3-BD	Lapas
						Lapų
						3 9

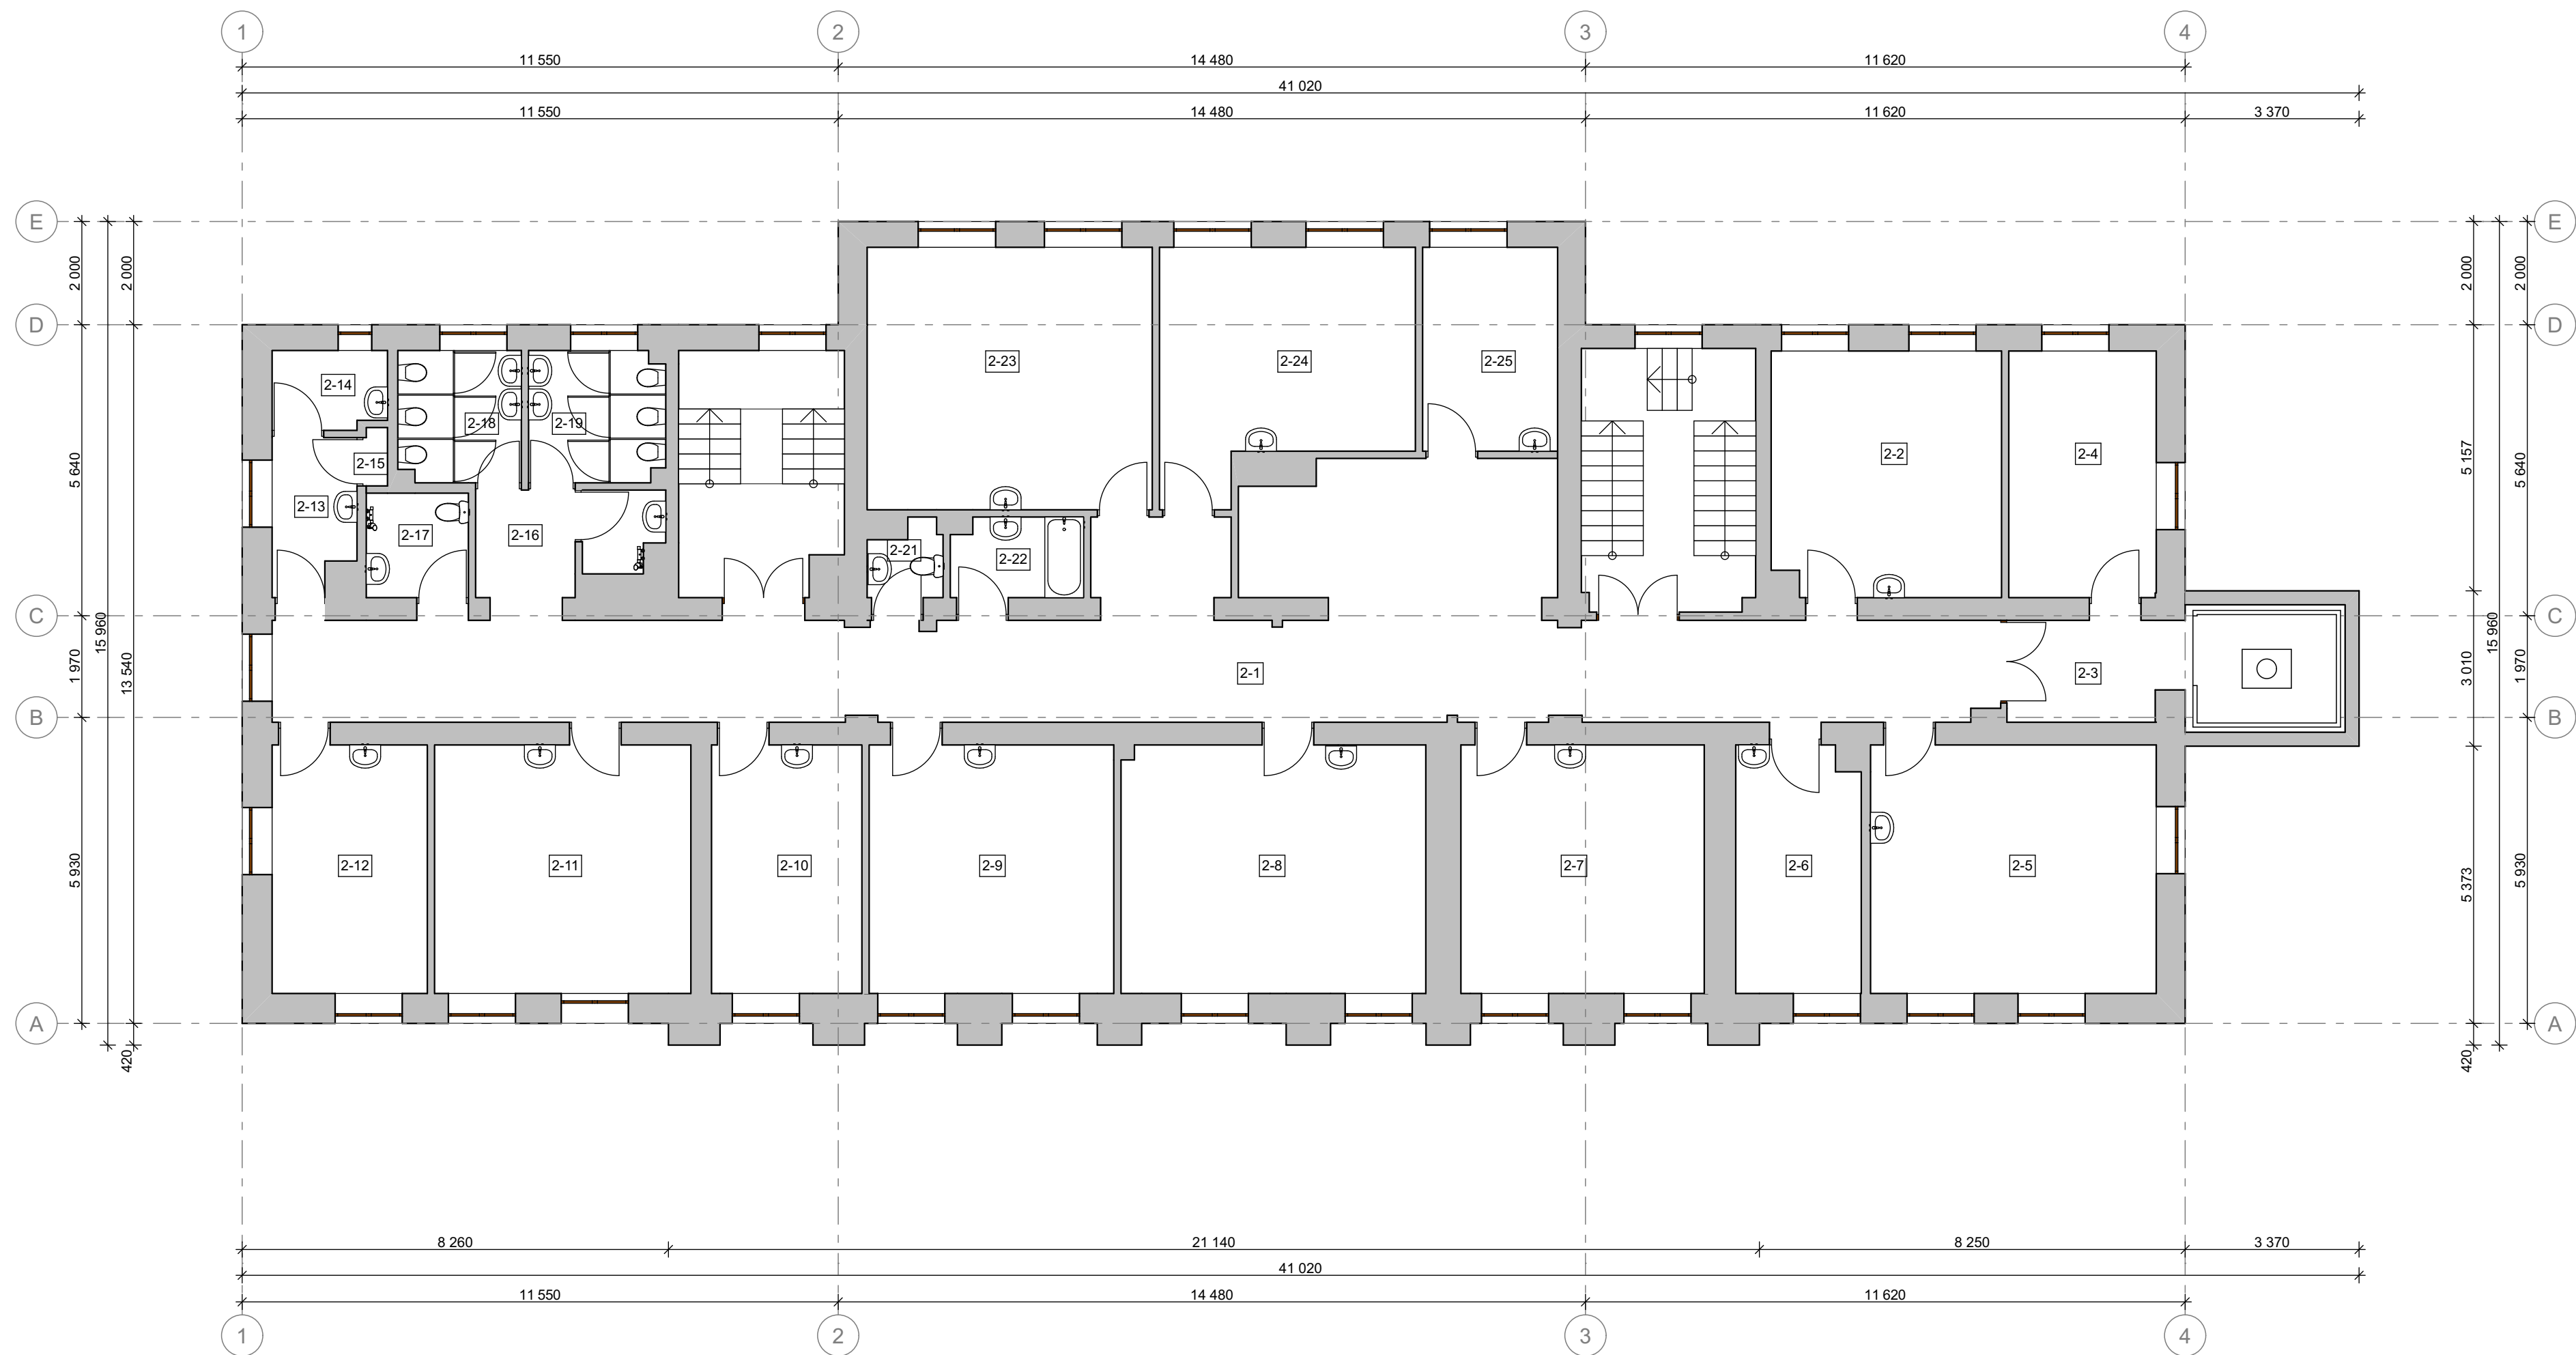

1:100

Atestato Nr.	Architekto V. Daunoro projektavimo firma				Pastato (unikalus Nr. 3495-5004-4018, Anykščių r.sav., Troškūnų m., Vytauto g. 15) paskirties keitimo iš gydymo į gyvenamąją paskirtį (įvairių socialinių grupių asmenims) projektas	
A885	PV	V. Daunoras		2023-11	antro aukšto planas	Laida
	arch.	V. Daunoras		2023-11		
PPK P	Užsakovas: Anykščių socialinės globos namai				2311-2-PP.4-BD	Lapas Lapų 4 9

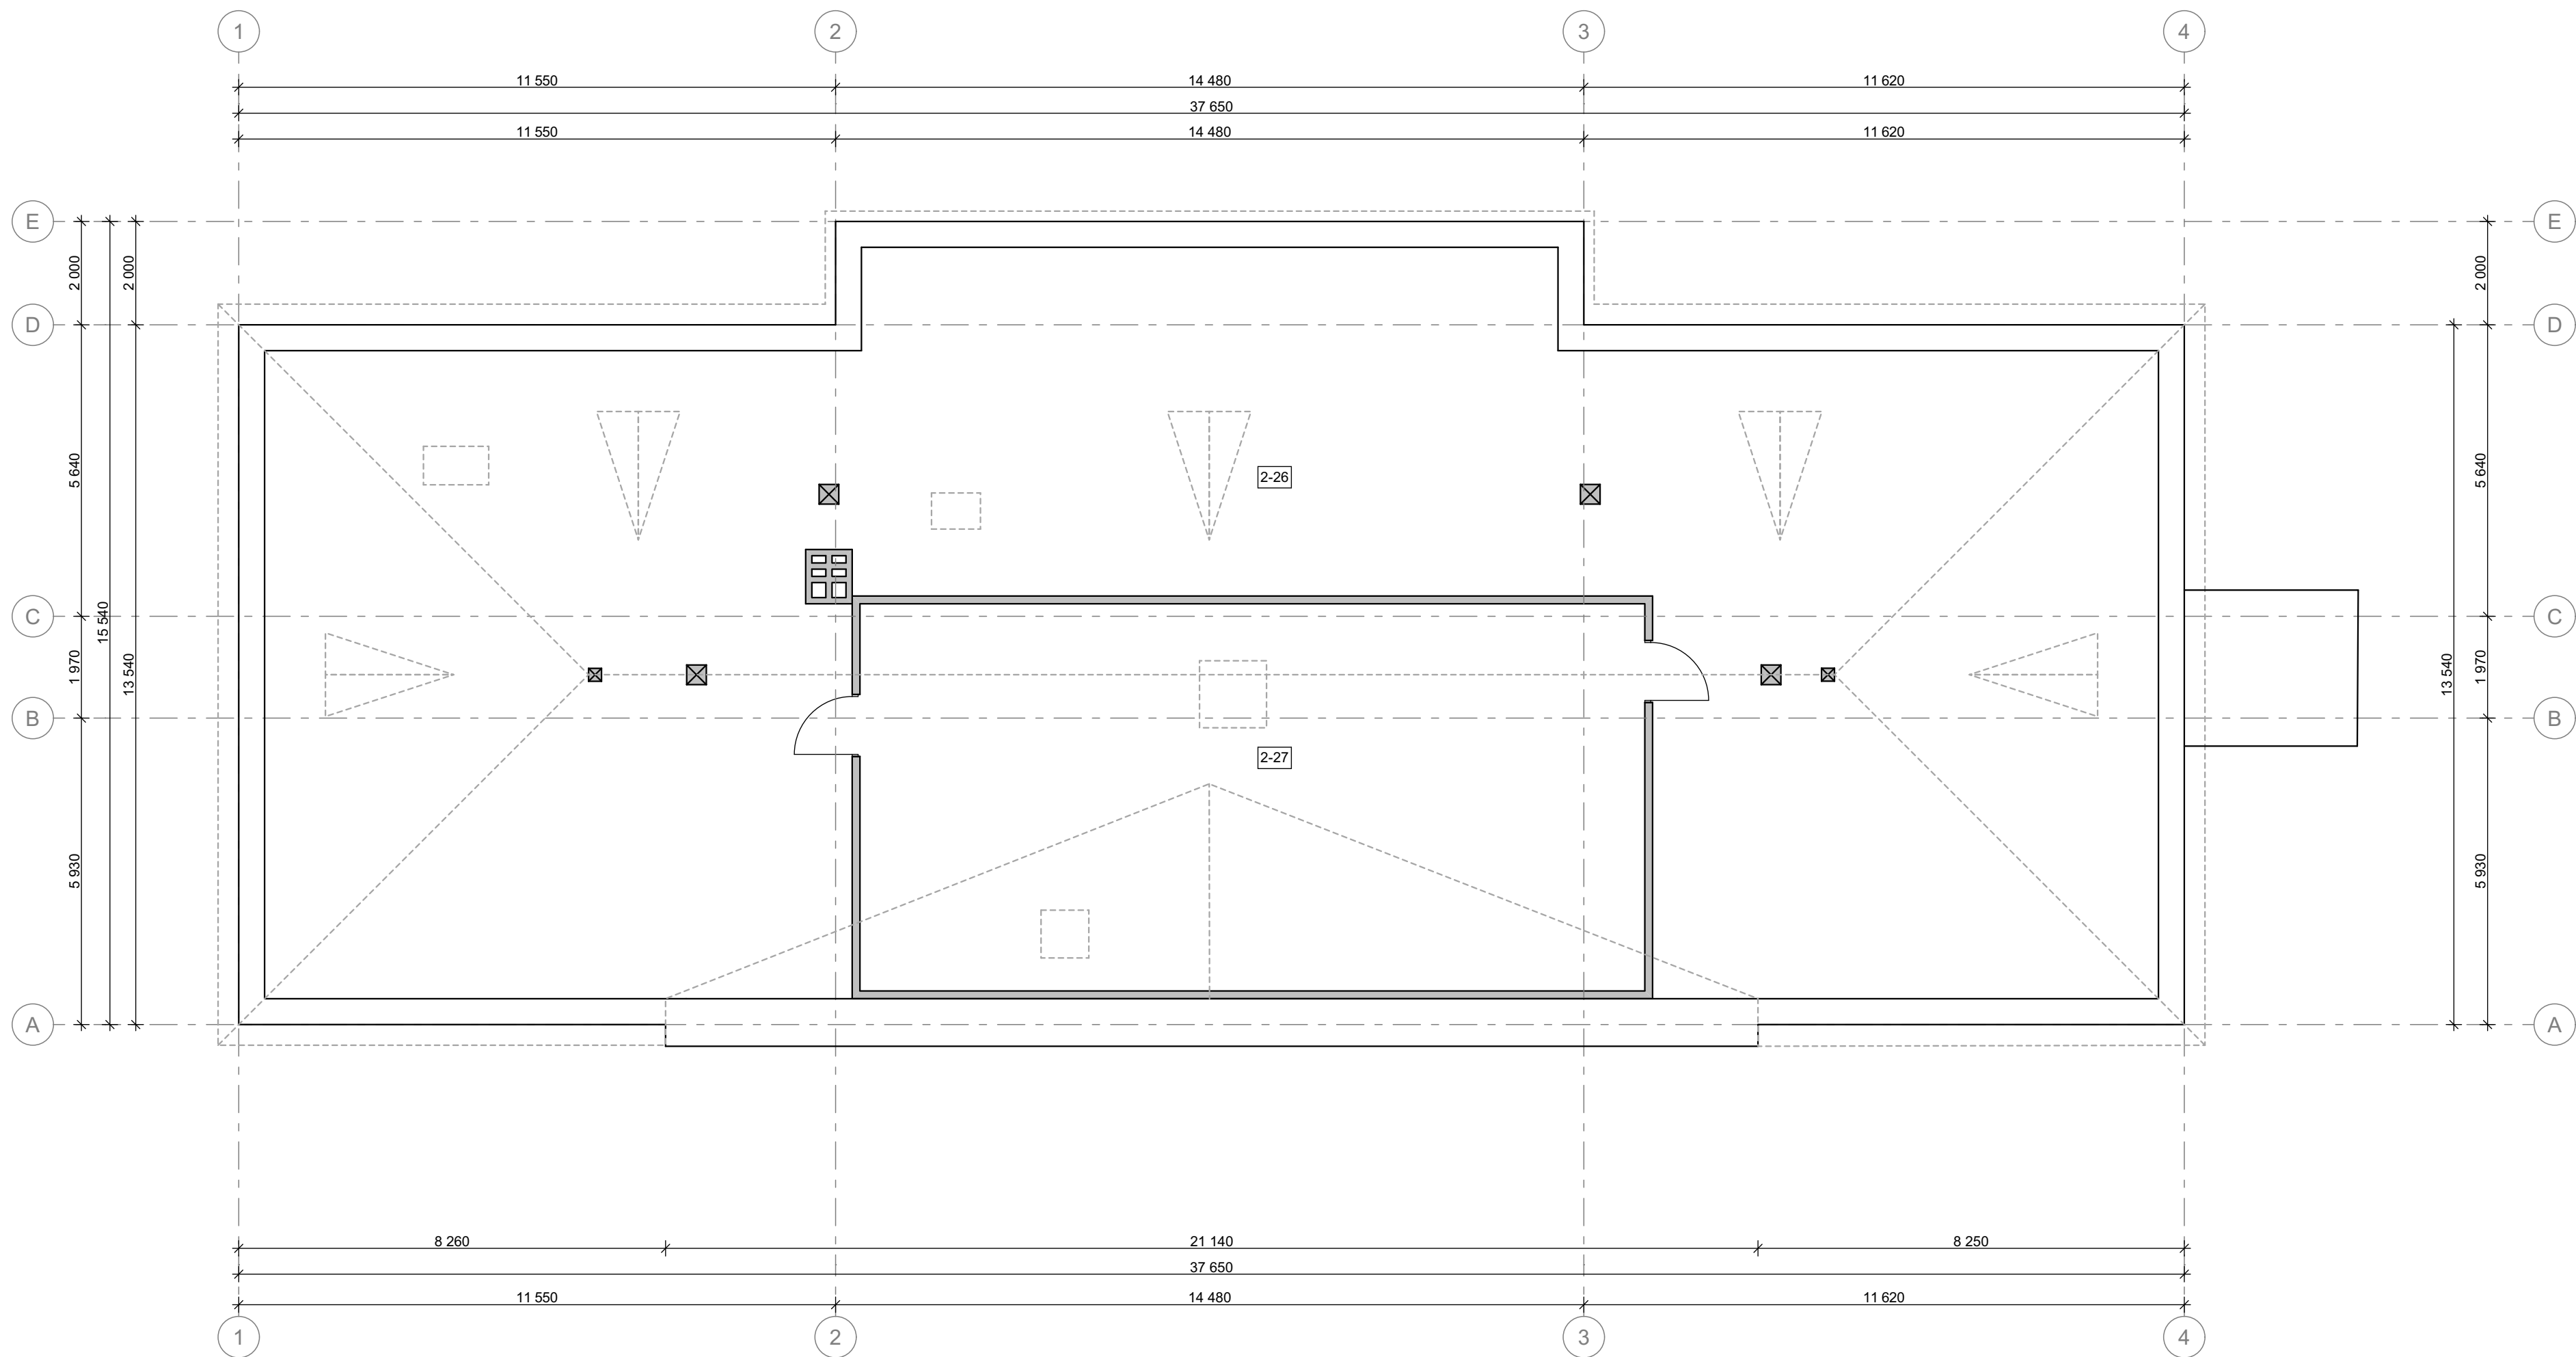

1:100

Atestato Nr.	Architekto V. Daunoro projektavimo firma				Pastato (unikalus Nr. 3495-5004-4018, Anykščių r.sav., Troškūnų m., Vytauto g. 15) paskirties keitimo iš gydymo į gyvenamąją paskirtį (įvairių socialinių grupių asmenims) projektas	
A885	PV	V. Daunoras		2023-11	palėpės planas	Laida
	arch.	V. Daunoras		2023-11		
PPK P	Užsakovas: Anykščių socialinės globos namai				2311-2-PP.5-BD	Lapas Lapų
					5	9

patalpų žiniaraštis iki paskirties pakeitimo		
Nr.	Patalpos pavadinimas	Plotas, m²
Rūsio patalpų eksplikacija		
R-1	koridorius	3,52
R-2	katilinė	23,34
R-3	persirengimo patalpa	5,37
R-4	tualetas	1,97
R-5	koridorius	6,85
R-6	pagalbinė patalpa	8,90
R-7	vandens įvado patalpa	5,50
R-8	el skydinė	6,13
iš viso rūsyje		61,58
Pirmo aukšto patalpų žiniaraštis		
1-1	tambūras	3,20
1-2	kabinetas	42,26
1-3	rūbinė	7,10
1-4	san. mazgas	5,45
1-5	personalo poilsio patalpa	11,78
1-6	koridorius	15,76
1-7	kabinetas	10,18
1-8	inventoriaus patalpa	2,79
1-9	kabinetas	11,16
1-10	koridorius	13,03
1-11	kabinetas	9,47
1-12	inventoriaus patalpa	3,07
1-13	kabinetas	14,56
1-14	švarūs skalbiniai	5,75
1-15	koridorius	5,64
1-16	dušo patalpa	2,42
1-17	dušo patalpa	2,37
1-18	tualetas	6,67
1-19	tualetas	5,55
1-20	valytojos patalpa	2,58
1-21	tambūras	3,10
1-22	virtuvė1	39,09
1-23	kabinetas	5,50
1-24	prausykla	2,88
1-25	tualetas	1,34
1-26	dušo patalpa	2,46
1-27	mėsos paruošimo patalpa	21,34
1-28	daržovių paruošimo patalpa	8,93
1-29	maisto sandėlis	5,09
1-30	koridorius	8,28
1-31	tambūras	2,67
1-32	koridorius	15,97
1-33	palata	21,34

patalpų žiniaraštis iki paskirties pakeitimo		
Nr.	Patalpos pavadinimas	Plotas, m²
1-34	palata	13,96
1-35	palata	20,54
1-36	tualetas	20,33
1-37	masažo kabinetas	10,99
1-38	kineziterapijos kabinetas	17,88
1-39	nešvarūs skalbiniai	8,56
1-40	priimamasis	13,37
1-41	san. mazgas	3,86
iš viso pirmame aukšte		409,49

Antro aukšto patalpų eksplikacija		
2-1	koridorius	89,07
2-2	palata	20,94
2-3	koridorius	6,40
2-4	poilsio patalpa	13,58
2-5	palata	26,90
2-6	palata	11,36
2-7	palata	22,70
2-8	palata	28,48
2-9	palata	22,85
2-10	palata	14,02
2-11	palata	23,86
2-12	palata	14,43
2-13	medicinos prietaisų apdorojimo patalpa	4,85
2-14	medicinos prietaisų apdorojimo patalpa	3,45
2-15	inventoriaus patalpa	0,46
2-16	koridorius	4,01
2-17	san. mazgas	3,98
2-18	tualetas	6,23
2-19	tualetas	6,67
2-20	san. mazgas	2,37
2-21	tualetas	1,93
2-22	vonios patalpa	3,90
2-23	palata	27,77
2-24	palata	21,24
2-25	procedūrų kabinetas	10,41
iš viso antrame aukšte		391,86

Pastpgės patalpų eksplikacija		
m-26	nejrengta pastogė	170,11
m-27	ventiliacijos kamera	111,72
iš viso pastogėje		281,83
iš viso		1144,76

patalpų žiniaraštis po paskirties pakeitimo		
Nr.	Patalpos pavadinimas	Plotas, m²
Rūsio patalpų eksplikacija		
R-1	koridorius	3,52
R-2	katilinė	23,34
R-3	persirengimo patalpa	5,37
R-4	tualetas	1,97
R-5	koridorius	6,85
R-6	pagalbinė patalpa	8,90
R-7	vandens įvado patalpa	5,50
R-8	el skydinė	6,13
iš viso rūsyje		61,58
Pirmo aukšto patalpų žiniaraštis		
1-1	tambūras	3,20
1-2	kabinetas	42,26
1-3	multisensorinis kambarys	7,10
1-4	san. mazgas	5,45
1-5	kabinetas	11,78
1-6	koridorius	15,76
1-7	kabinetas	10,18
1-8	inventoriaus patalpa	2,79
1-9	kabinetas	11,16
1-10	koridorius	13,03
1-11	kabinetas	9,47
1-12	inventoriaus patalpa	3,07
1-13	kabinetas	14,56
1-14	švarūs skalbiniai	5,75
1-15	koridorius	5,64
1-16	dušo patalpa	2,42
1-17	dušo patalpa	2,37
1-18	tualetas	6,67
1-19	tualetas	5,55
1-20	valytojos patalpa	2,58
1-21	tambūras	3,10
1-22	virtuvė1	39,09
1-23	sandėlis	5,50
1-24	prausykla	2,88


patalpų žiniaraštis po paskirties pakeitimo		
Nr.	Patalpos pavadinimas	Plotas, m²
1-25	tualetas	1,34
1-26	dušo patalpa	2,46
1-27	valgomasis	21,34
1-28	virtuvėlė	8,93
1-29	sandėlis	5,09
1-30	koridorius	8,28
1-31	tambūras	2,67
1-32	koridorius	15,97
1-33	kambarys	21,34
1-34	kambarys	13,96
1-35	kambarys	20,54
1-36	tualetas	20,33
1-37	kambarys	10,99
1-38	kineziterapijos kabinetas	17,88
1-39	kabinetas	8,56
1-40	personalo patalpa	13,37
1-41	san. mazgas	3,86
iš viso pirmame aukšte		409,49

Antro aukšto patalpų eksplikacija		
2-1	koridorius	89,07
2-2	kambarys	20,94
2-3	koridorius	6,40
2-4	kambarys	13,58
2-5	kambarys	26,90
2-6	kambarys	11,36
2-7	kambarys	22,70
2-8	kambarys	28,48
2-9	kambarys	22,85
2-10	kambarys	14,02
2-11	kambarys	23,86
2-12	kambarys	14,43
2-13	nešvarūs skalbiniai	4,85
2-14	skalbykla	3,45
2-15	inventoriaus patalpa	0,46

patalpų žiniaraštis po paskirties pakeitimo		
Nr.	Patalpos pavadinimas	Plotas, m²
2-16	koridorius	4,01
2-17	san. mazgas ŽN	3,98
2-18	tualetas	6,23
2-19	tualetas	6,67
2-20	san. mazgas	2,37
2-21	tualetas	1,93
2-22	vonios patalpa	3,90
2-23	poilsio kambarys	27,77
2-24	virtuvėlė, valgomasis	21,24
2-25	kabinetas	10,41
iš viso antrame aukšte		391,86

Pastpgės patalpų eksplikacija		
m-26	nejrengta pastogė	170,11
m-27	ventiliacijos kamera	111,72
iš viso pastogėje		281,83
iš viso		1144,76

Atestato Nr.	Architekto V. Daunoro projektavimo firma				Pastato (unikalus Nr. 3495-5004-4018, Anykščių r.sav., Troškūnų m., Vytauto g. 15) paskirties keitimo iš gydymo į gyvenamąją paskirtį (įvairių socialinių grupių asmenims) projektas		
A885	PV	V. Daunoras		2023-11	patalpų žiniaraščiai		Laida
	arch.	V. Daunoras		2023-11			
PPK P	Užsakovas: Anykščių socialinės globos namai				2311-2-PP.6-BD		Lapas 6Lapų 9

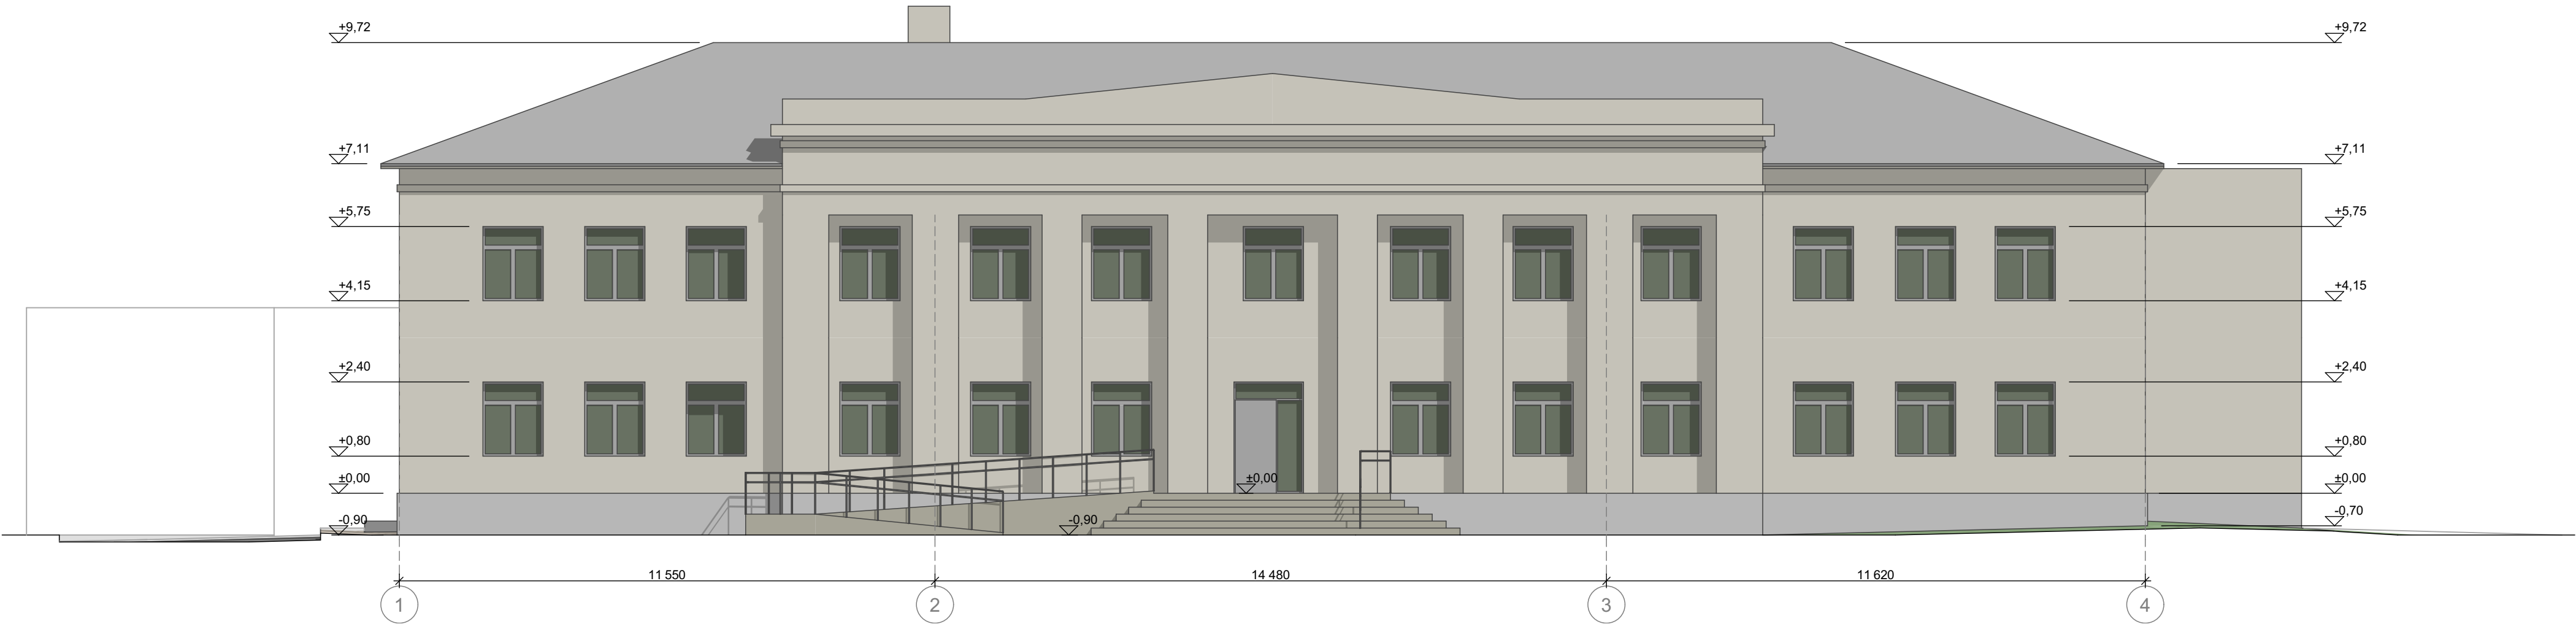

1:100							
Atestato Nr.	Architekto V. Daunoro projektavimo firma				Pastato (unikalus Nr. 3495-5004-4018, Anykščių r.sav., Troškūnų m., Vytauto g. 15) paskirties keitimo iš gydymo į gyvenamąją paskirtį (įvairių socialinių grupių asmenims) projektas		
A885	PV	V. Daunoras		2023-11			Laida
	arch.	V. Daunoras		2023-11			
				fasadas 1-4, fasadas 4-1			
PPK P	Užsakovas: Anykščių socialinės globos namai				2311-2-PP.7-BD	Lapas 7	Lapų 9



1:100

Atestato Nr.	Architekto V. Daunoro projektavimo firma				Pastato (unikalus Nr. 3495-5004-4018, Anykščių r.sav., Troškūnų m., Vytauto g. 15) paskirties keitimo iš gydymo į gyvenamąją paskirtį (įvairių socialinių grupių asmenims) projektas		
A885	PV	V. Daunoras		2023-11	fasadas E-A		
	arch.	V. Daunoras		2023-11			
PPK P	Užsakovas: Anykščių socialinės globos namai				2311-2-PP.8-BD	Lapas 8	Lapų 9


E-04

fasadas A-E

1:100



1:100

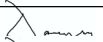Atestato Nr.	Architekto V. Daunoro projektavimo firma				Pastato (unikalus Nr. 3495-5004-4018, Anykščių r.sav., Troškūnų m., Vytauto g. 15) paskirties keitimo iš gydymo į gyvenamąją paskirtį (įvairių socialinių grupių asmenims) projektas		
A885	PV	V. Daunoras		2023-11	fasadas A-E		
	arch.	V. Daunoras		2023-11			
PPK P	Užsakovas: Anykščių socialinės globos namai				2311-2-PP.9-BD	Lapas 9	Lapų 9